




GRUNNMYND - SÖKKLAR OG BOTNPLATA MKV. 3

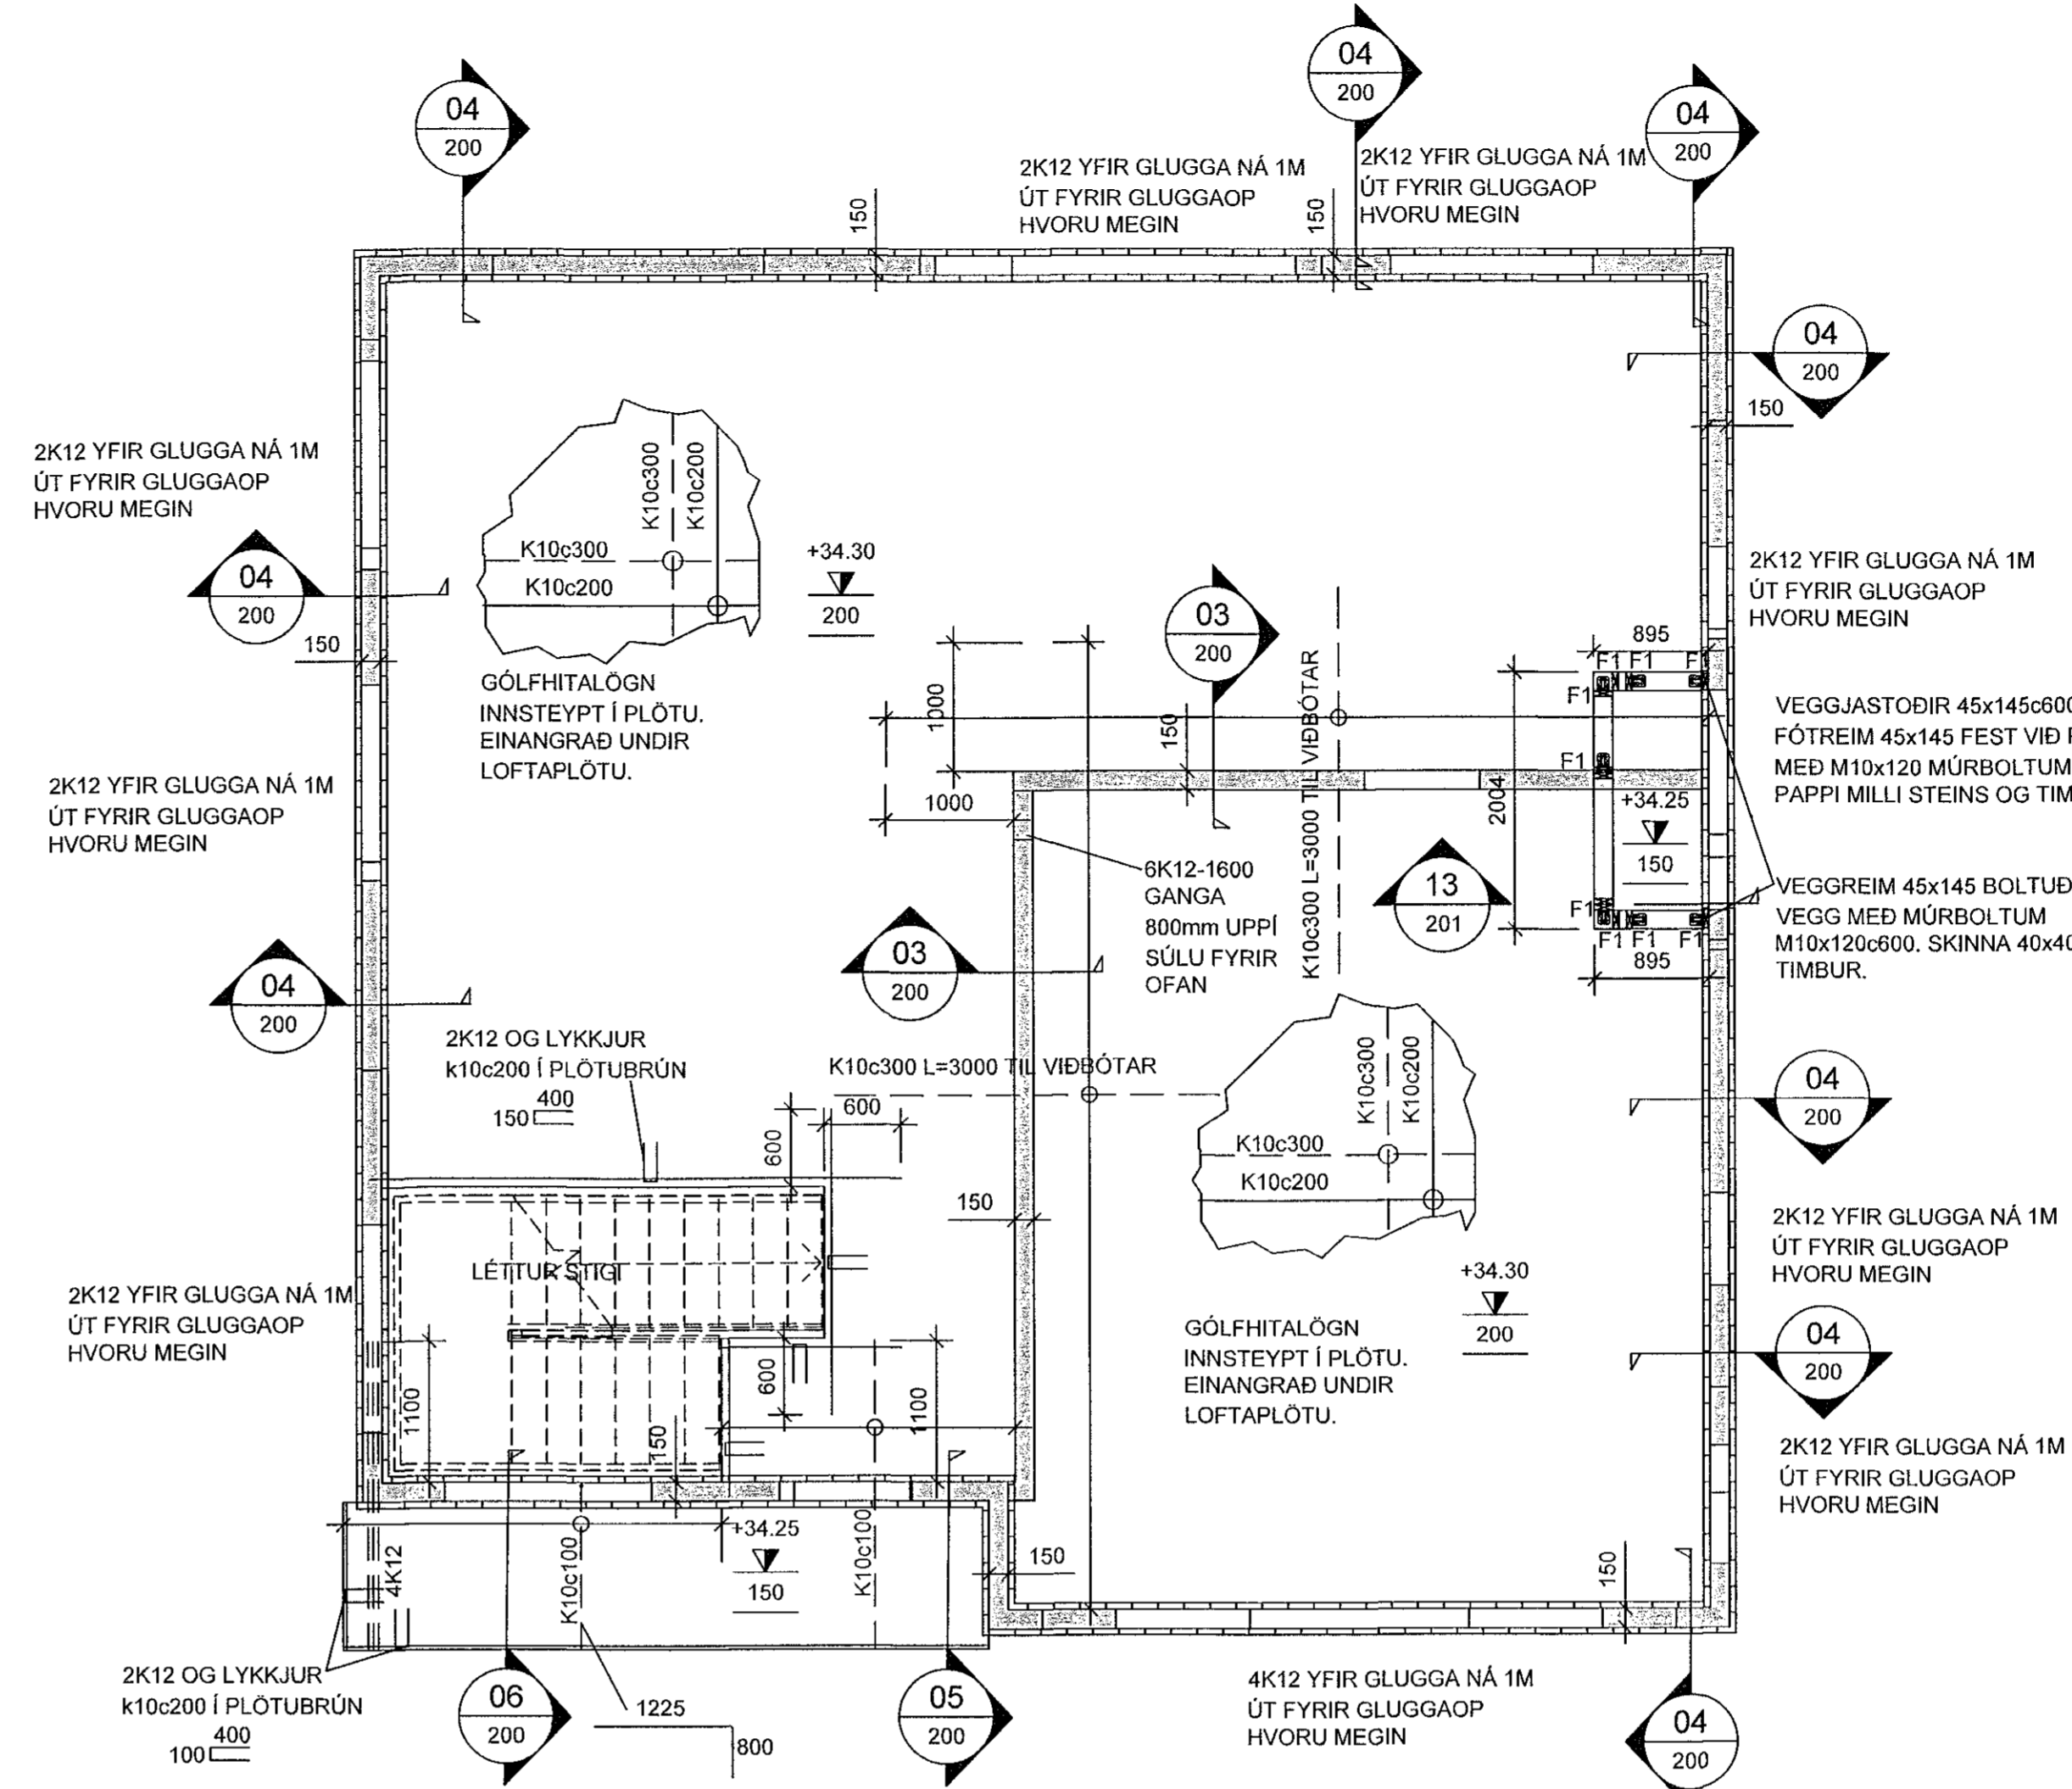

GRUNNMYND - LOFTAPLATA 1. HÆÐAR MKV. 3

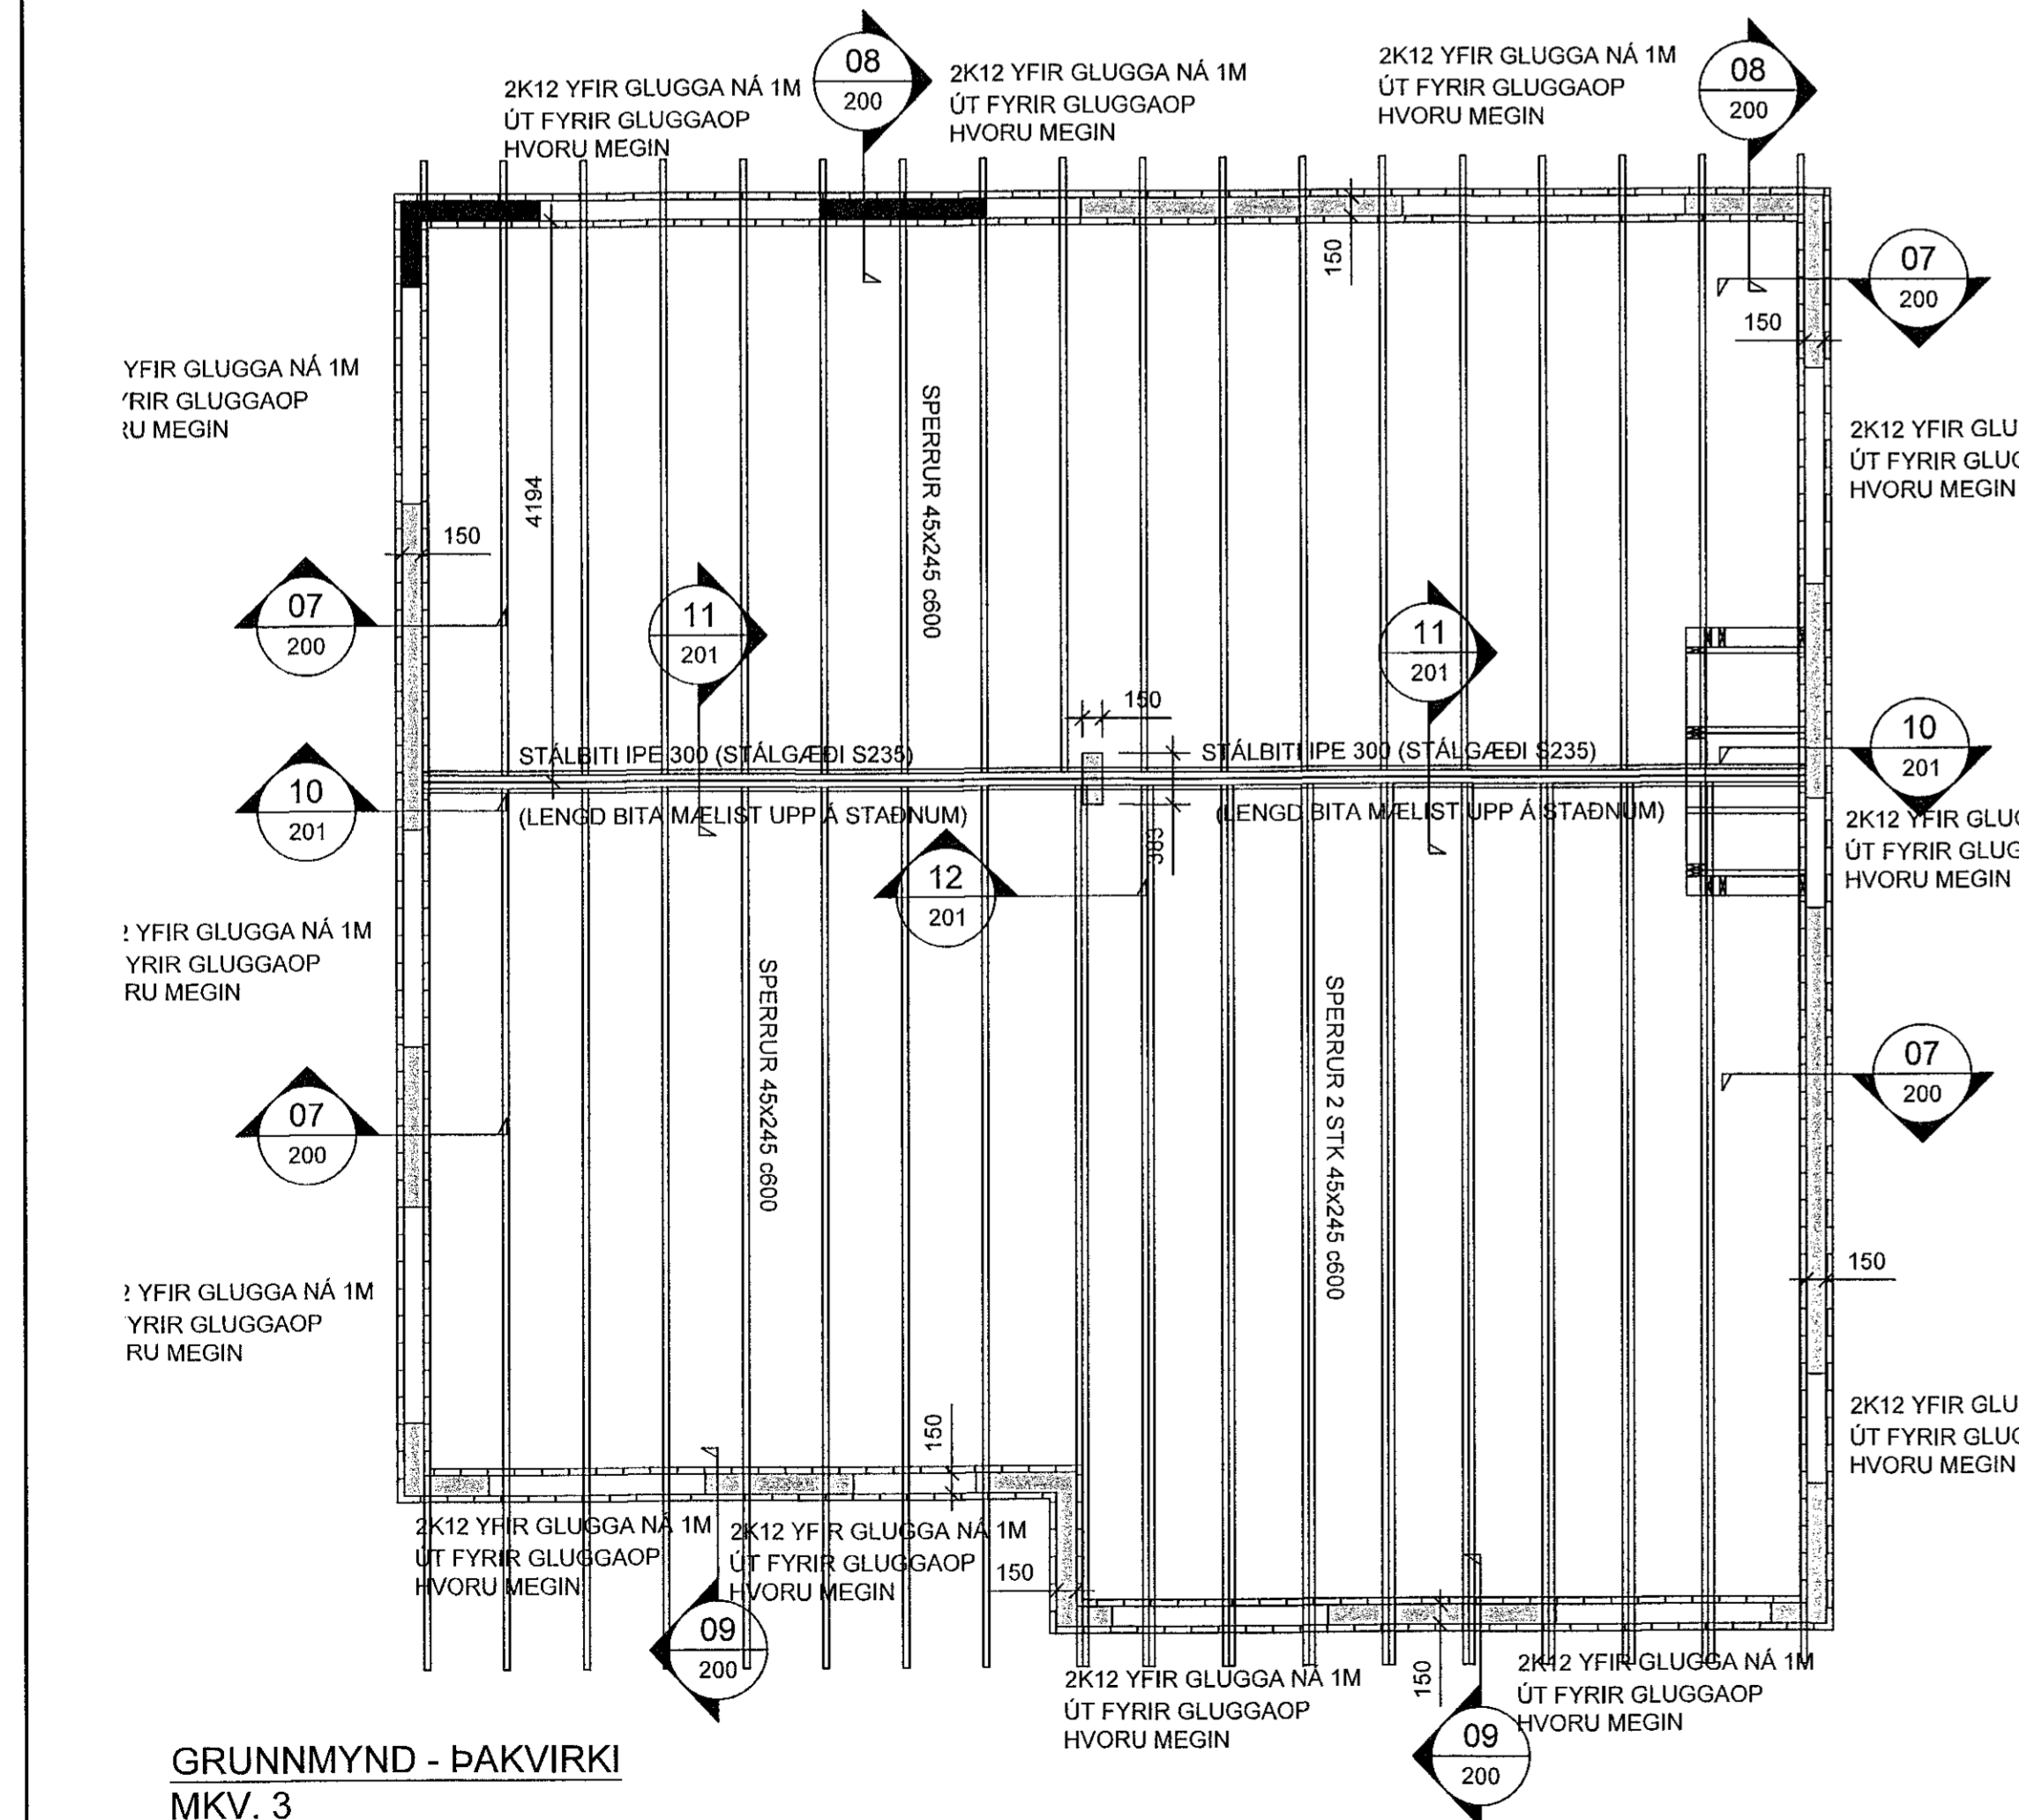

GRUNNMYND - ÞAKVIRKI MKV. 3

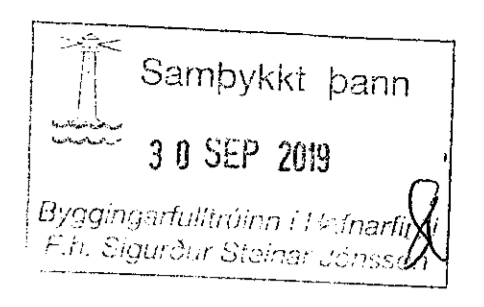

ATH!
 ALMENNAR SKÝRINGAR SJÁ TEIKN. B001
 BENDING VEGGJA NEMA ANNAD SÉ TEKID FRAM:
 150/160mm ÞYKKIR:
 EINFALT NET K10c200 LÖÐRÉTT OG K10c250 LÁRÉTT
 JÁRNUN KRINGUM OP ER 2K12 OG JÁRNFYRIRKOMULAG SKY SKÝRINGARBLADI (NEMA ANNAD KOMI FRAM) Í INNVEGGJUM KOMA 2K12 Í VEGGENDA
 SÉU JÁRNABAKKAR NOTADIR Í STAD VINLAU-LYKKJA SKULU ÞEIR VALDIR ÞANNIG AD JÁRNAMAGNID SÉ ÞU SAMMA.
 EINANGRUNARÞYKKTIR ERU
 -100mm PLASTEINANGRUN UNDIR BOTNPLÖTU
 GRUNNUR NYLLIST Á GATAPLANSTEIKNINGUM LAGNA.
 KJARNBORASAGA MÁ FYRIR LÖGNUM EF EKKI HEFUR VERID GERT FYRIR ÞEIM Í UPPSTEYPU.
 LAGNAGÓT ERU BREIDD OG HÆÐ 200x200 NEMA ANNAD KOMI FRAM. LAGNAGÓT SJÁST Á LAGNATEIKNINGUM. LENDI KÓTI Á GATI UNDIR NEDRI BRÚN SÖKKULS (HÁÐ SÖKKULDÝPT)ÞÁ LIGGUR LÖGNIN UNDIR SÖKKULVEGG.
 YFIRFARA SKAL ALLAR MÁLSETNINGAR OG HÆÐARKÓTA M.T.T. TEIKNINGAARKITEKTA OG GERA HÖNNUÐUM VIÐVART EF MISRÆMI FINNST.

SKÝRINGAR:
 ÞÆR STODIR OG BITAR SEM SÝNDAR ERU SAMAN TV/ER EDA FLEIRI SKULU LÍMDAR OG SKRUFADAR SAMAN MED 5,0mm SKRUFUM c250.
 ÚTVEGGIR SKULU KLÆDDIR MED 9mm VATNSVÖRÐUM OG GUGUÖPNUM KROSSVIÐ TIL VINDSTÍFINGAR, LÍMIST OG NEGLIST MED N31/65 GALV.SAUM c100.
 F1: BMF105 VINKILL MED STYRKINGU ÖÐRU MEGIN. FESTUR MED 8x8K40/40 Í STOD OG Í REIM

ÁRITUN HÖNNUNARSTJÓRA JÓN HALDÓRSSON 091162-3509			
Breytingar			
NR.	DAGS.	BREYTING	Sb.
1	04.09.2014	Frumdaga	SAÓ
VERKFRÆÐISTOFA			
NEW NORDIC ENGINEERING ehf hf. 520914-1450 HÆÐSAMÁRI 6, 201 KÖPAVOGUR nne@nne.is S:8544080/F:J/8993577/(HO)8993077(SAO)			
SAMÞYKKT Hákon Órn Ómarsson 300577-3189			
VERK MALARSKARÐ 16 HAFNARFJÖRÐUR			
TEIKNING BURÐARVIRKI SÖKKLAR OG BOTNPLATA / LOFTAPLATA 1 HÆÐAR GRUNNMYND			
HANNAÐ SAÓ/HRO	TEIKNAD SAÓ	YFIRFARID HÓO	MELIKVAFDI 1/50
DAGS. 04.09.2014		VERK.NR. 19039	TEIKNING NR. B101
		UTGAFU NR. 1	

