





Samykkt þann  
30 SEP 2019  
Byggingarfulltrúinn í Hafnarvík  
F.n. Sigurður Steinar Jónsson

Áritun hönnunarstjóra:  
Jón Magnús Halldórsson kt. 091162-3509

KERFISMYND LAGNAGRINDUR

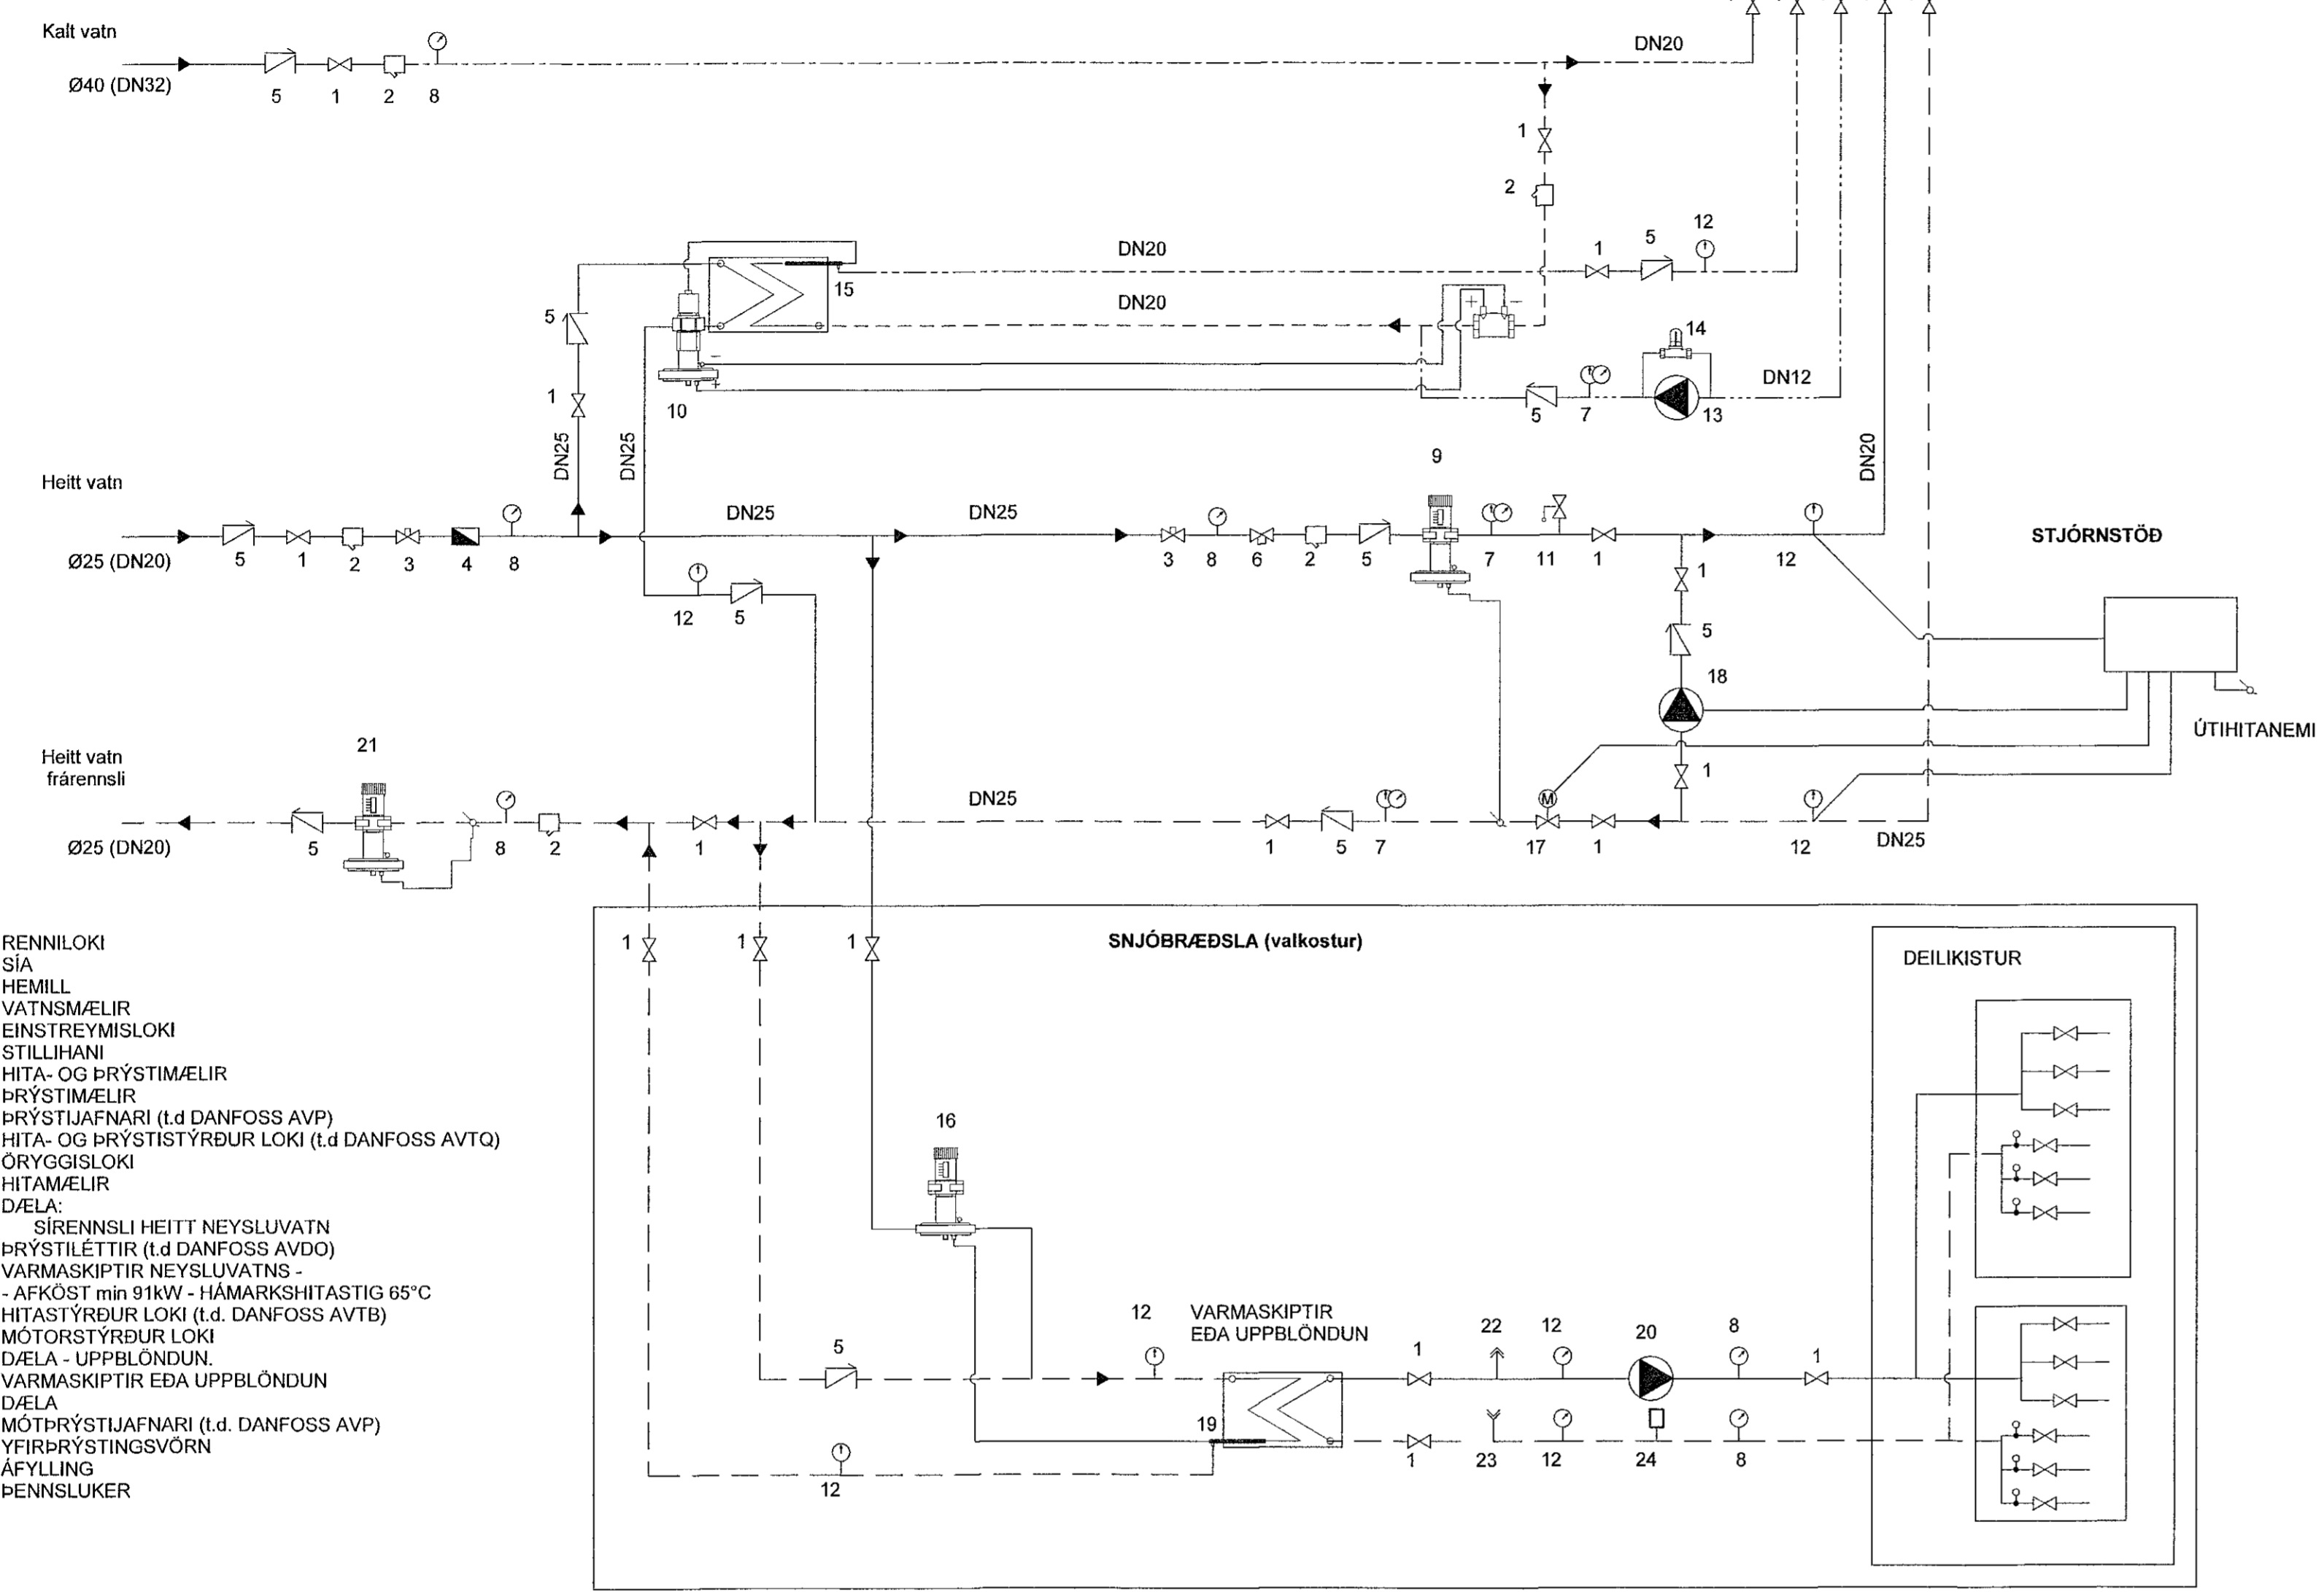

1. RENNILOKI
2. SÍA
3. HEMILL
4. VATNSMÆLIR
5. EINSTREYMISLOKI
6. STILLIHANI
7. HITTA- OG ÞRÝSTIMÆLIR
8. ÞRÝSTIMÆLIR
9. ÞRÝSTJAFNARI (l.d. DANFOSS AVP)
10. HITTA- OG ÞRÝSTISTÝRÐUR LOKI (l.d. DANFOSS AVTQ)
11. ÖRYGGISLOKI
12. HITAMÆLIR
13. DÆLA:
14. SÍRENNSLI HEITT NEYSLUVATN
15. ÞRÝSTILÉTTIR (l.d. DANFOSS AVDO)
16. VARMASKIPTIR NEYSLUVATNS -  
- AFKOST min 91kW - HÁMARKSHITASTIG 65°C
17. HITASTÝRÐUR LOKI (l.d. DANFOSS AVTB)
18. MÓTORSTÝRÐUR LOKI
19. DÆLA - UPPBLÖNDUN
20. VARMASKIPTIR EDA UPPBLÖNDUN
21. DÆLA
22. MÓTRÝSTJAFNARI (l.d. DANFOSS AVP)
23. YFIRÞRÝSTINGSVÖRN
24. AFYLLING
25. PENNSLUKER

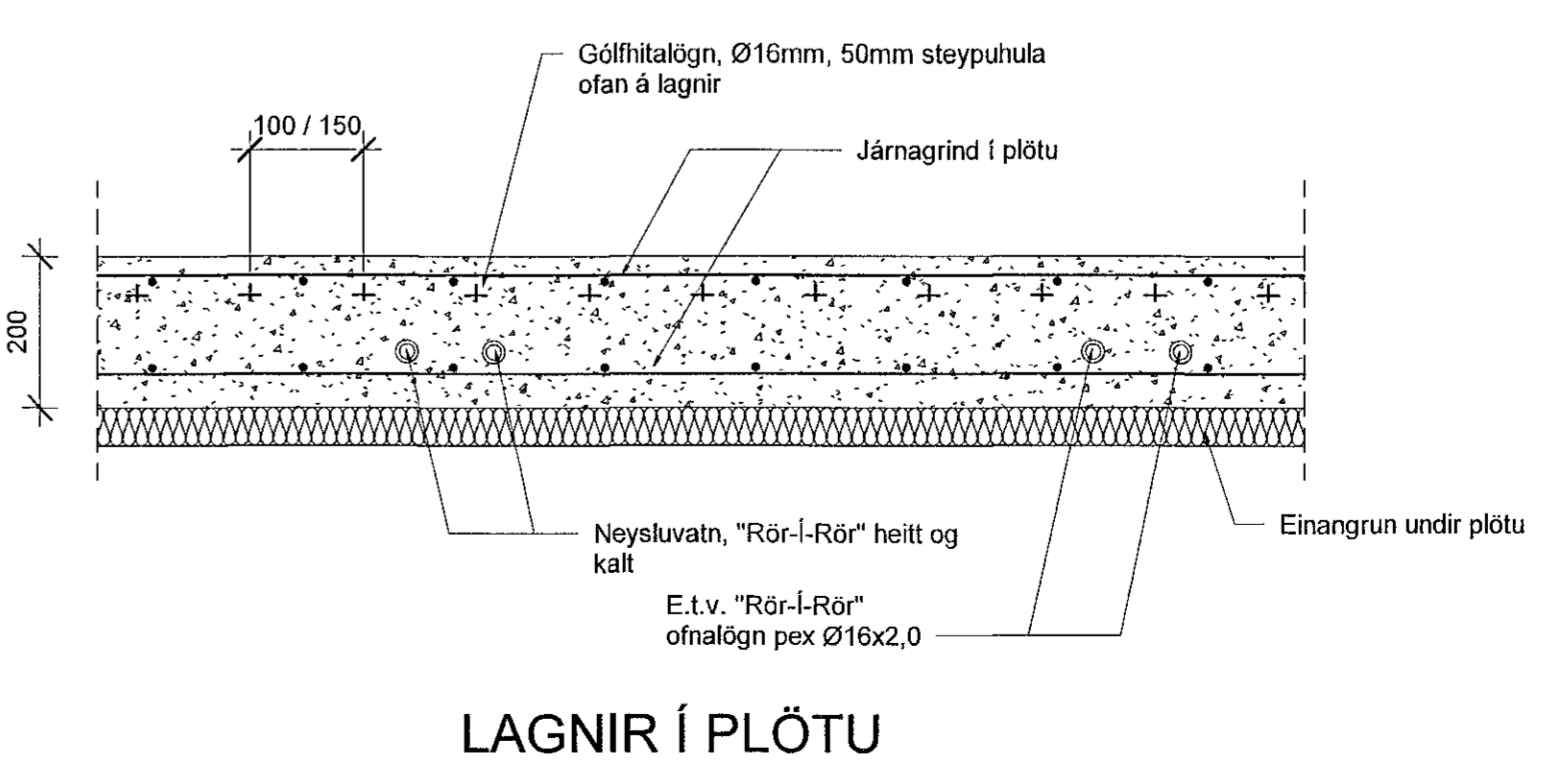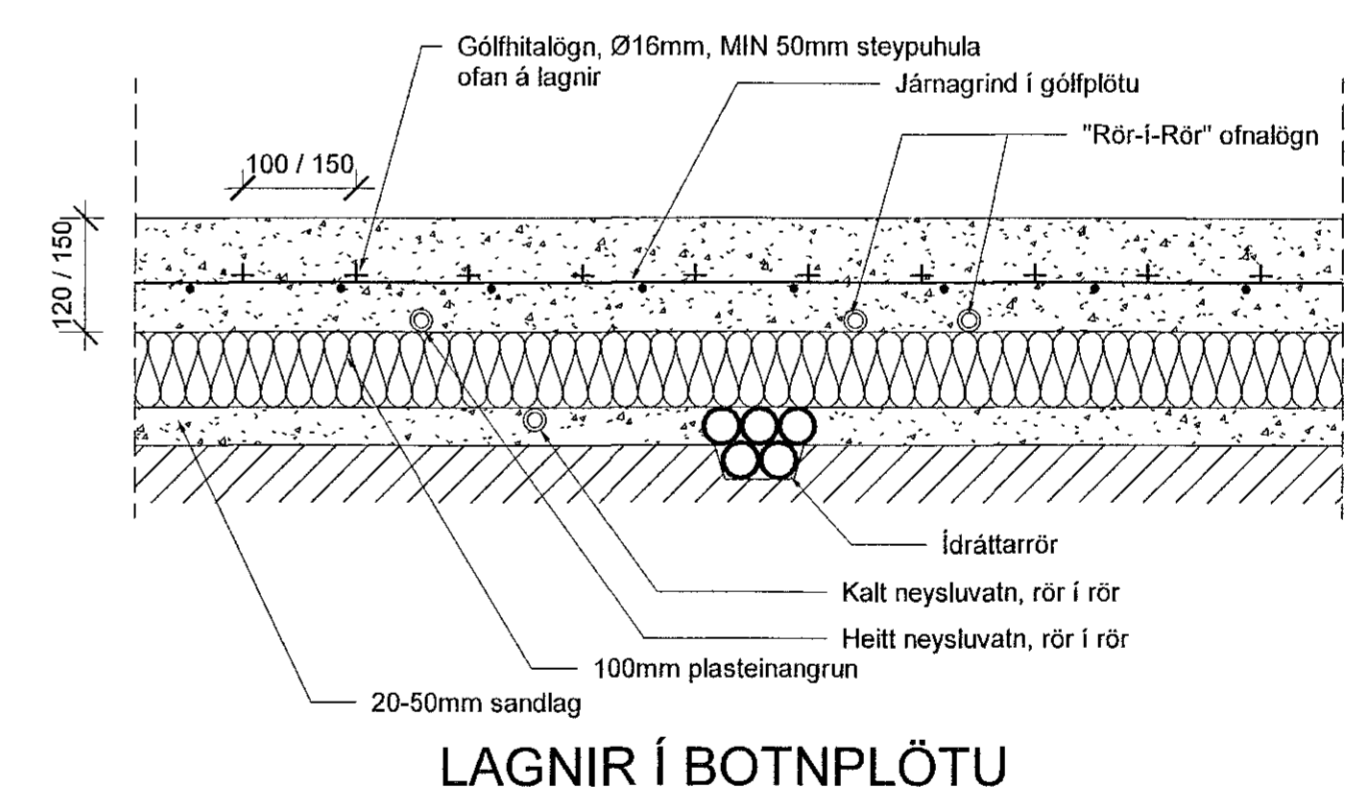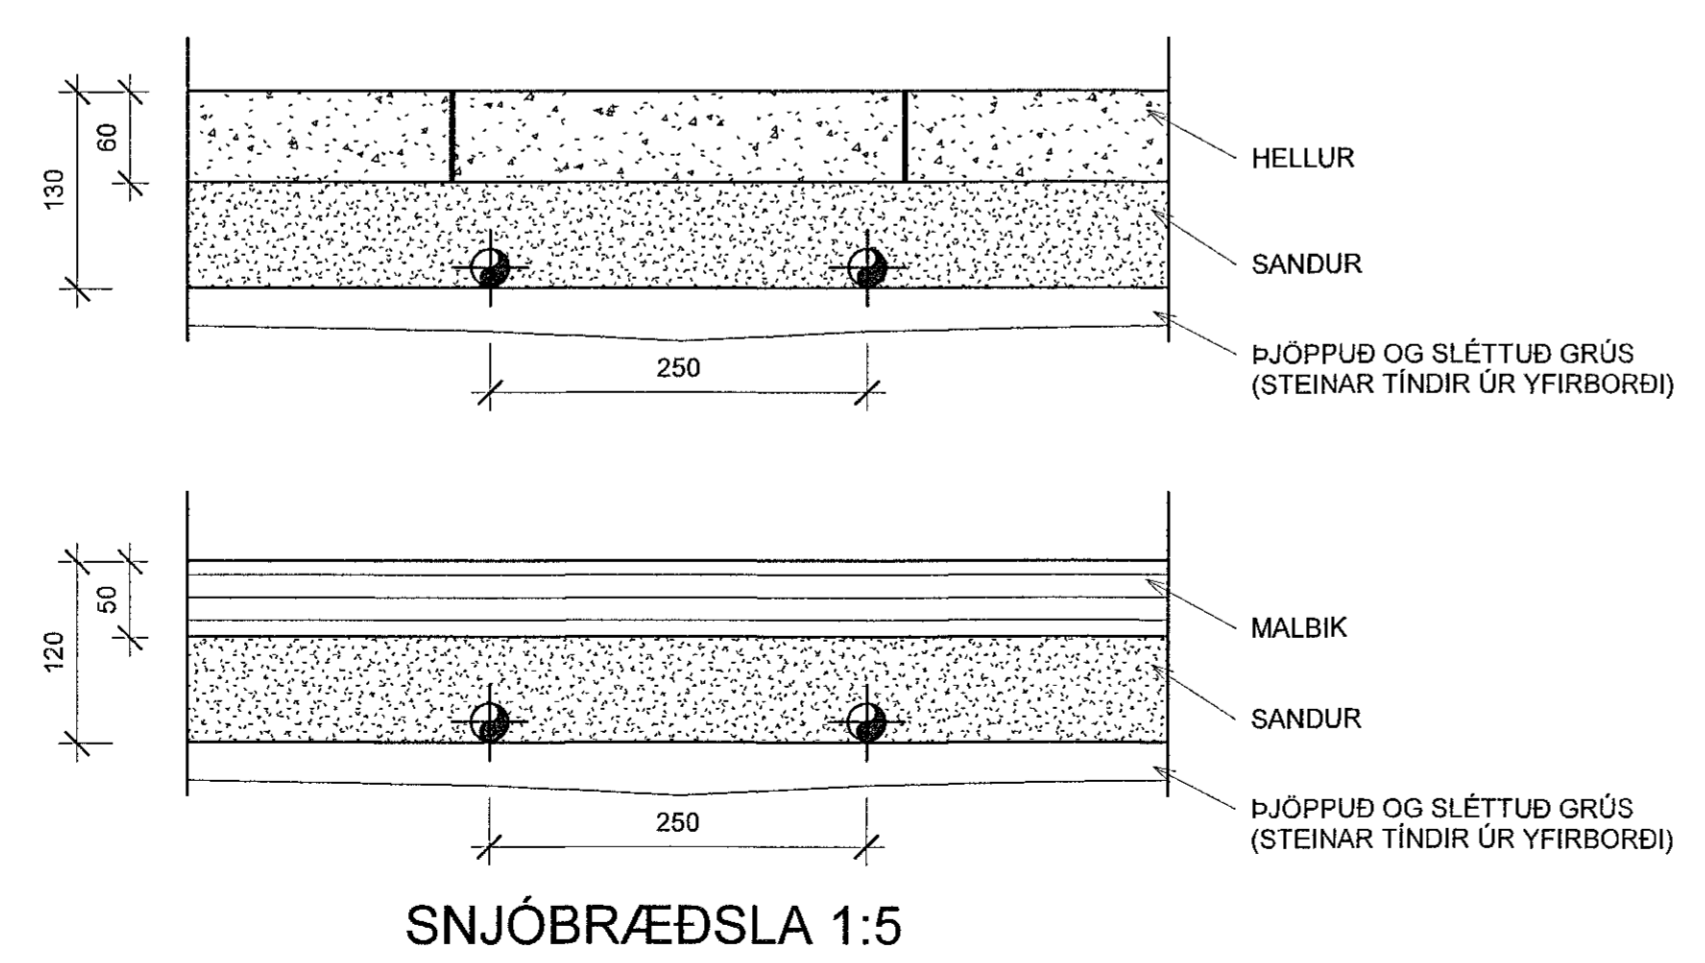

1	05.09.2019	IFRUMTÖGÁFA	JJ
Úlg	Dags	Lýsing	Nafn
<b>VERKFRÆÐISTOFA</b>			
NEW NORDIC ENGINEERING ehf			
Hafnasmári 6 - 201 Kópavogur Ísland s. 854-4080 / 899-3077 / 899-3577 Kl. 520914-1450. nne@nne.is www.nne.is			
<b>MALARSKARÐ 16</b>			
221 HAFNARFJÖRÐUR			
SÉRUPPDRATTUR - HITTA- OG NEYSLUVATNSLAGNIR			
SKÝRINGAR - LAGNIR			
Hönnun:	JJ	Verknúmer:	19039
Verkefnastjóri:	JJ	Mælikvarði:	As indicated
Teiknað:	SJ	Dagsetning:	05.09.2019
Yfirfarið:	ÞBE	Bláð:	Útgáfa:
Samykkt:			
Jökull Jónsson			
Kl. 270575-4209			
		P0-03	1

Plan: 05/23/15  
Date: 13.02.19 15:19:53

Copyright © New Nordic Engineering ehf. - Hönnuður erðslur eða rann til á launum. - Pípuögn er það skilgreint samþykki