



Samþykkt þann
3. SEP 2019
Byggingarfulltrúinn í Hafnarfirði
F.h. Sigurður Steinnar Jónsson

Áritun hönnunarstjóra:
Jón Magnús Halldórsson kt. 091162-3509

SJÁ ALMENNAR SKÝRINGAR Á
TEIKN. P0-01 OG P0-02.
SKÝRINGAR - FRÁRENNSLI:
———— SKÓLPLÖGN
- - - - - REGNVATNSLÖGN

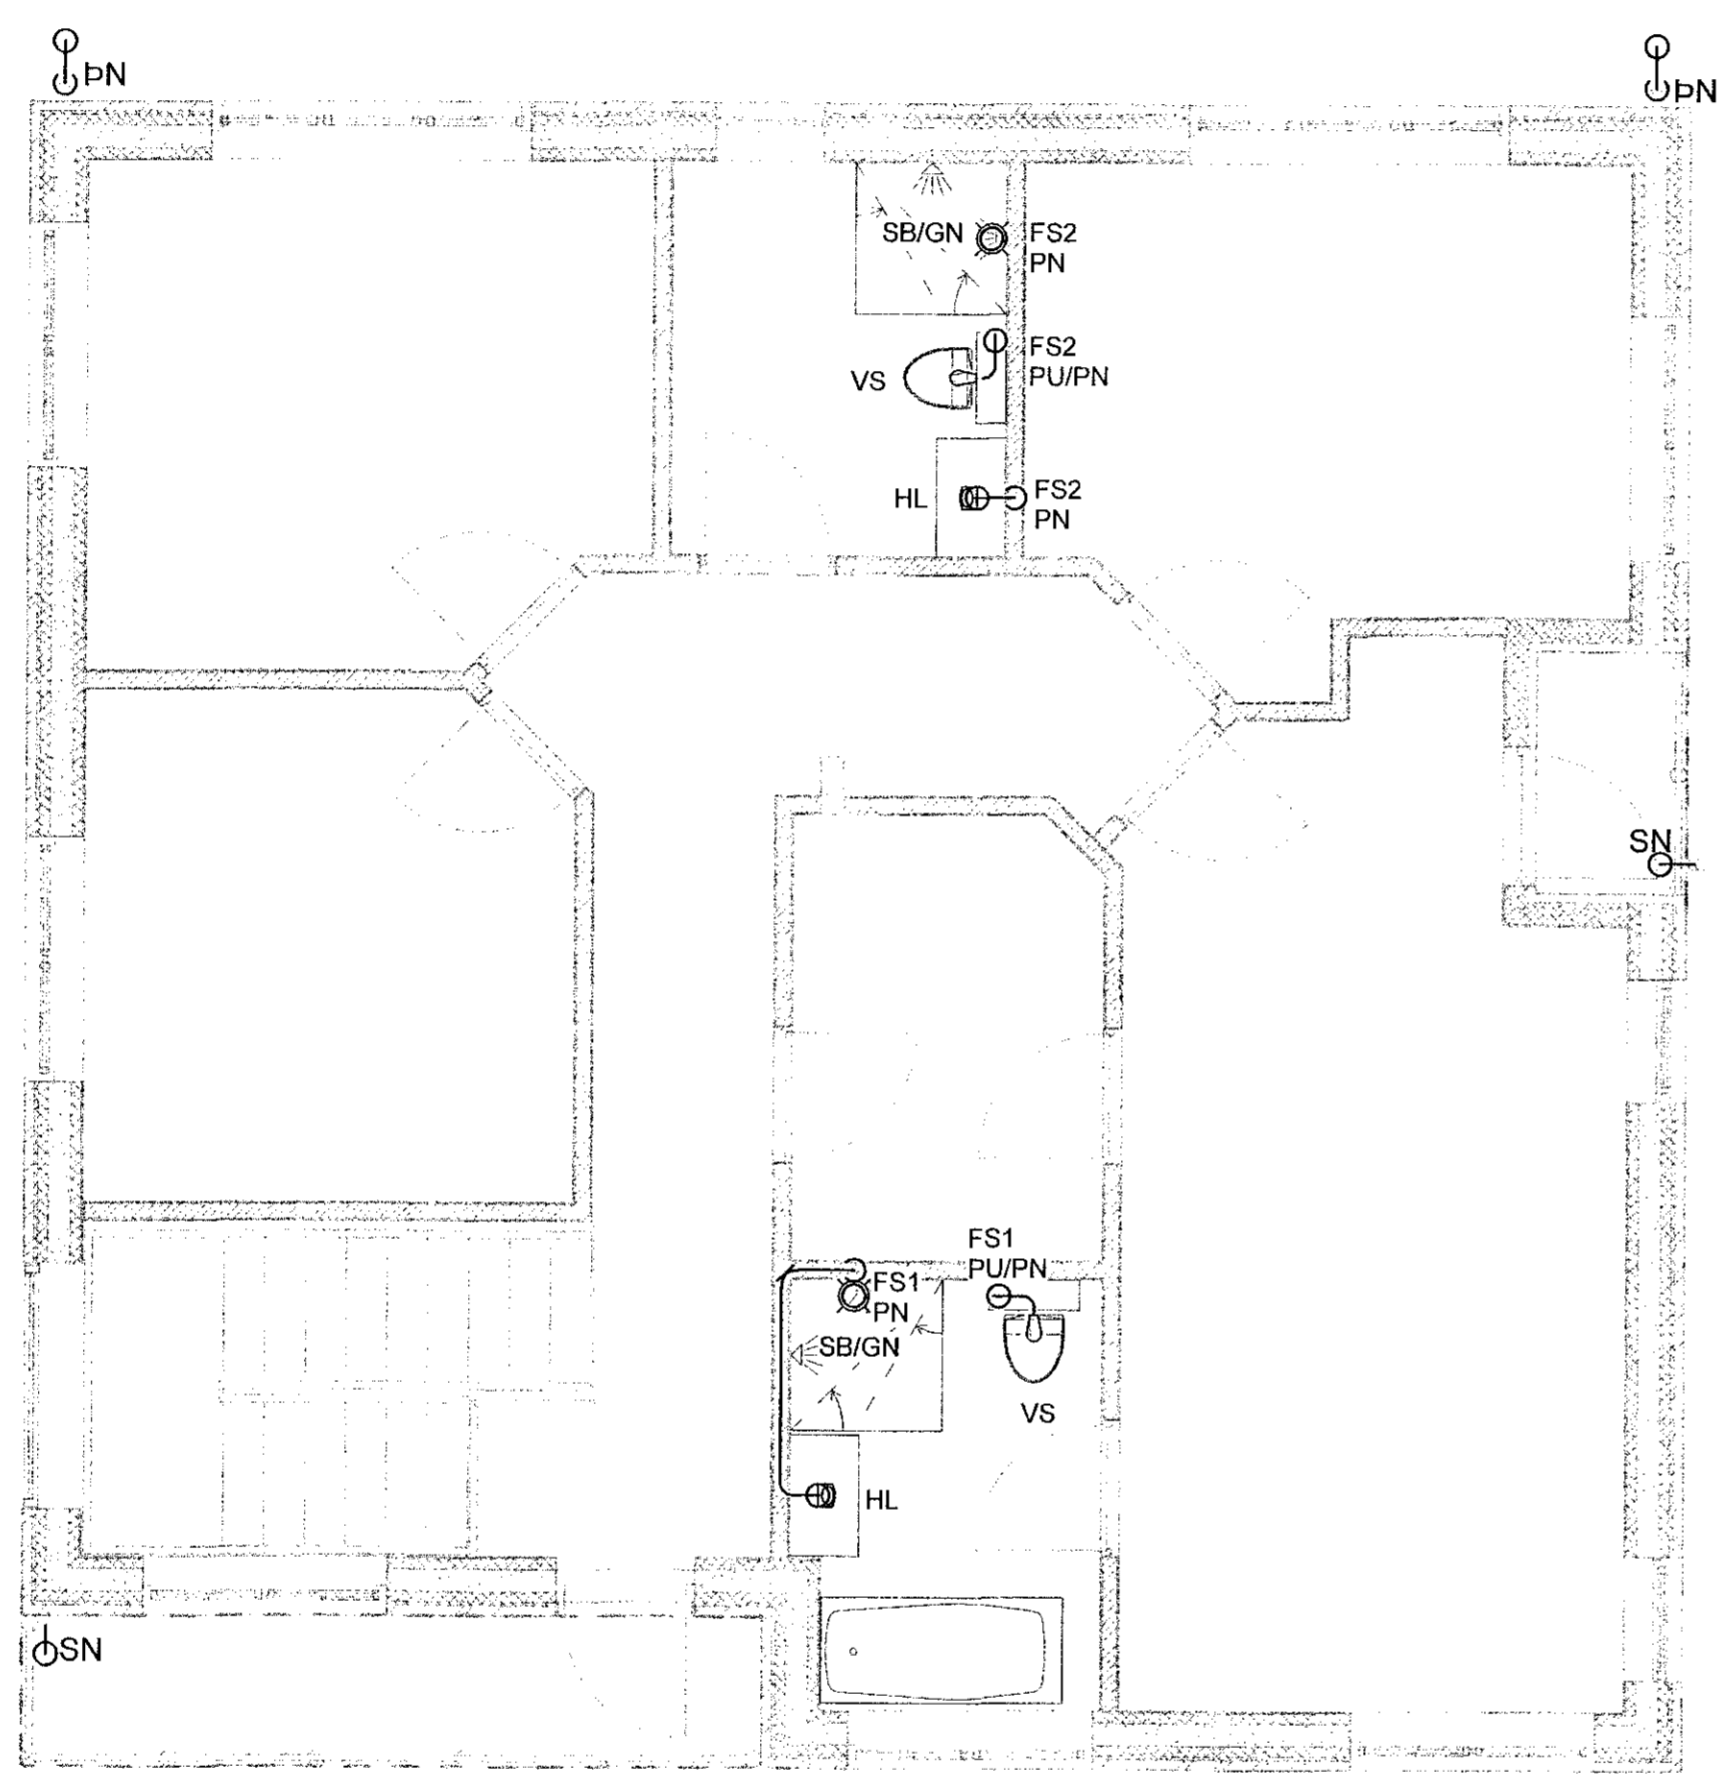

GRUNNMYND
MKV. 1:50

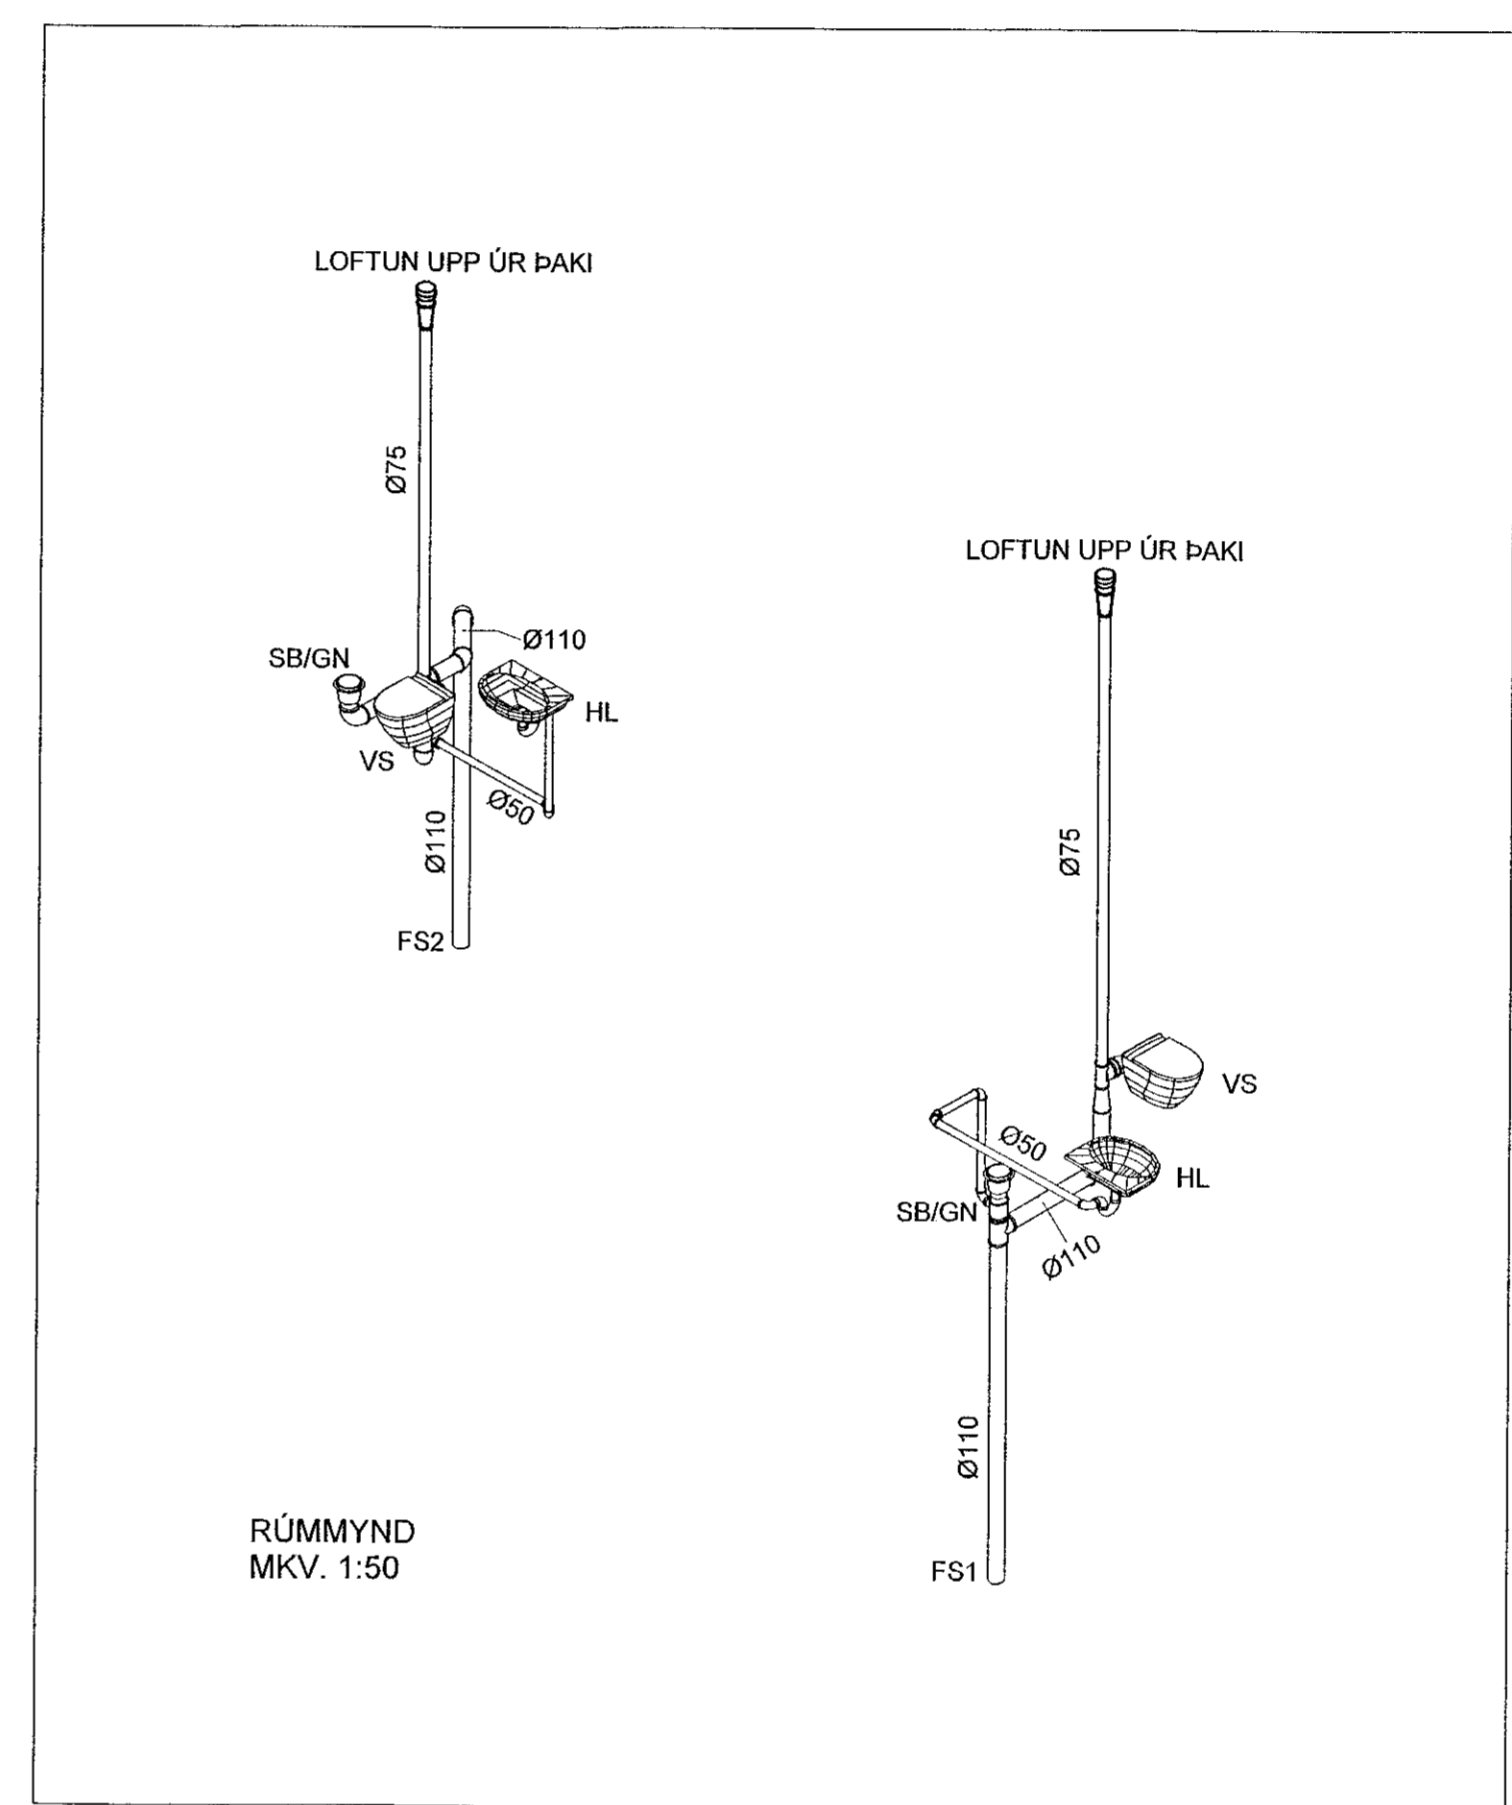

1	05.09.2019	FRUMUTGAFA	JJ
Útg.	Dags.	Lýsing	Nafn

VERKFRÆDISTOFA

NEW NORDIC ENGINEERING ehf
Hafnarhóli 6 - 201 Kópavogur Ísland
Sí. 554-4080 / 895-3077 / 895-3577
Kt. 520914-1450. nne@nne.is www.nne.is


MALARSKARÐ 16

221 HAFNARFJÖRÐUR
FRÁRENNSLI - GRUNNMYND 2.HÆÐ
FRÁRENNSLI - RÚMMYND

Hönnun:	JJ	Verknúmer:	19039
Verkefmasjóri:	JJ	Mælikvarði:	1:50
Teiknaði:	SJ	Dagsetning:	05.09.2019
Yfirfarið:	PBE	Blað:	Útgáfa:

Samþykkt:
Jökull Jónsson
Kt. 270575-4209

P1-21 1

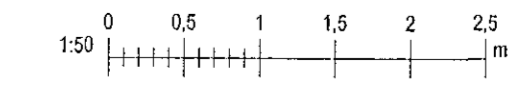

Skrá: MSAVR1919030 - Malarskard 16/02 DESIGN02 P - PÍPULAGNIR/Malarskard 16 - Frárennsli.vnt

Copyright © New Nordic Engineering ehf. - Hönnun og allan leið á bótunum - Þróðun og hágættu samþykki.