
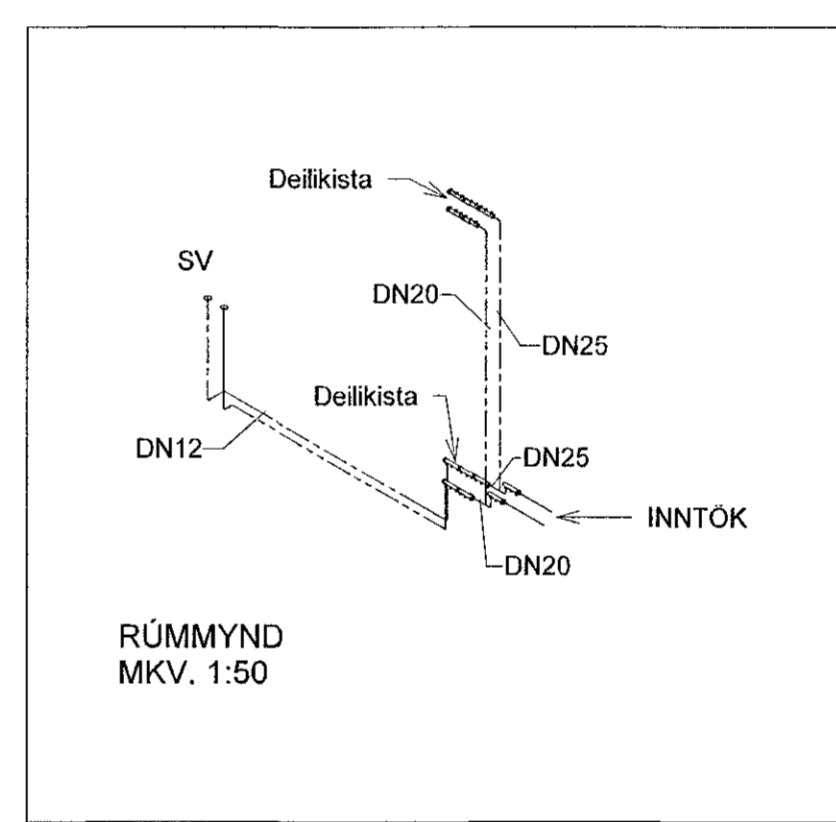


Áritun hönnunarstjóra:
Jón Magnús Halldórsson Kt. 091162-3509

SKÝRINGAR - NEYSLUVATN:
----- HEITT NEYSLUVATN
----- KALT NEYSLUVATN

- PU PÍPA UPP
- PN PÍPA NIÐUR
- HL HANDLAUG
- VS VATNSSALERNI
- BK BADKAR
- SB STEYPIBÁÐ

SJÁ ALMENNAR SKÝRINGAR Á TEIKN. P0-01 OG P0-03
 ALLAR HULDAR NEYSLUVATNSLAGNIR ERU m/EINANGRUN
 TENGINGAR AÐ TÖPPUNARSTÖÐUM ER DN12, NEMA ANNAD SÉ TEKIÐ FRAM Á TEIKNINGU.
 ALLAR STOFNLAGNIR ERU m/EINANGRUN.
 ALLAR INNSTEYPTAR RÖR-I-RÖR NEYSLUVATNSLAGNIR ERU DN15 PEX MEÐ SÜREFNISKÁPU.
 NOTA SKAL VOTTADAR LAGNIR.

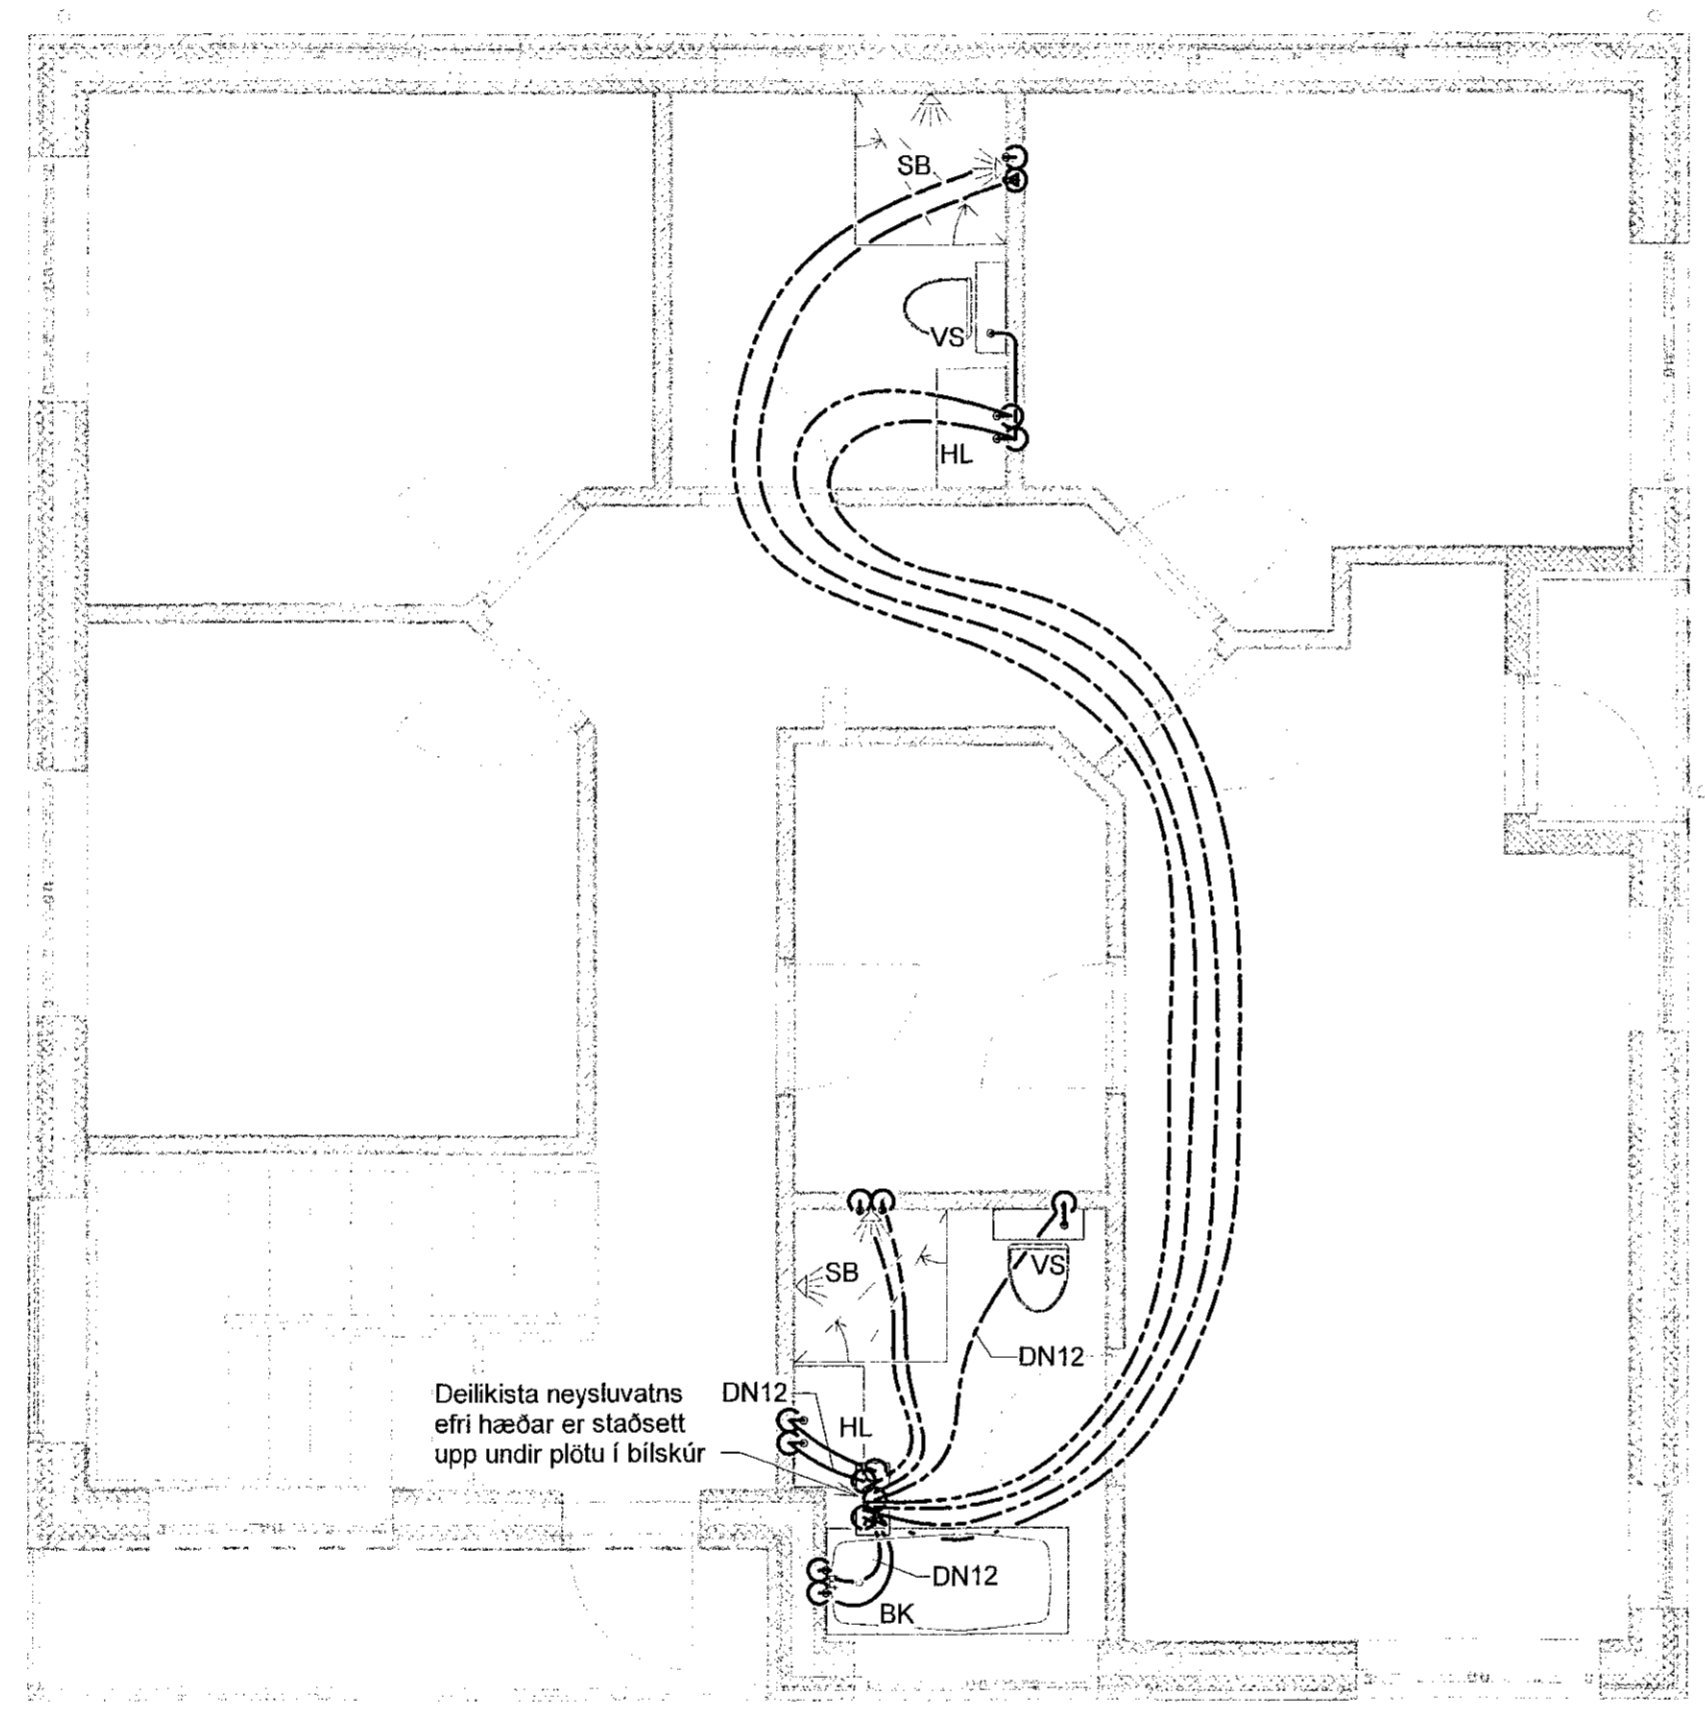


GRUNNMYND MKV. 1:50

1	05.09.2019	FRUMÚTGÁFA	JJ
Útg.	Dags.	Lýsing	Nafn

VERKFRÆDISTOFA
 NEW NORDIC ENGINEERING ehf
 Háðamári 6 - 201 Kópavogur Ísland
 s. 854-4080 / 899-3077 / 899-3577
 Kt. 520914-1450. nne@nne.is www.nne.is

MALARSKARÐ 16
 221 HAFNARFJÖRÐUR
 NEYSLUVATNSLAGNIR - GRUNNMYND 2.HÆÐ & RÚMMYND

Hönnun:	JJ	Verknúmer:	19039
Verkefnastjóri:	JJ	Mælikvarði:	1:50
Teiknaði:	SJ	Dagsetning:	05.09.2019
Yfirfariði:	PBE	Bláði:	Útgáfa:
Samþykkt:	Jökull Jónsson Kt. 270575-4209	P2-21	1

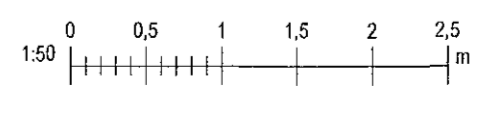

Plat: 05/1619
Sene: 05.2019 10:55:18

Copyright © New Nordic Engineering ehf. - Hönnun og arkitektúr er alllt rétt á skráningu. - Félagsnúmer er hluti skráningu samþykkt