

Samþykkt þann
30 SEP 2019
Byggingarfulltrúi í Hafnarfirði
F. Þ. Sigurður Steinar Jónsson

Áritun hönnunarstjóra:
Jón Magnús Háldórsson kt.091162-3509


————— HITI FRAMRÁS
- - - - - HITI BAKRÁS

SJÁ ALMENNAR SKÝRINGAR Á TEIKN. P0-01 OG P0-03.

STOFNLAGNIR ERU MI EINANGRUN. HULDAR LAGNIR SKULU VERA EINANGRADAR OG SÝNILEGAR LAGNIR AÐ OFNUM ÓEINANGRADAR OG MÁLADAR.

ALLAR INNSTEYPTAR RÖR-I-RÖR HITALAGNIR Í OFNA ERU DN12 PEX MEÐ SÜREFNISKÁPU NEMA ANNAD SÉ TEKIÐ FRAM Á TEIKNINGU.

EINANGRA SKAL FRAMRÁSARLAGNIR GÖLFHITA ÞAR SEM ÞÆR ERU LAGÐAR MEÐ MINNA EN 100mm BIL.

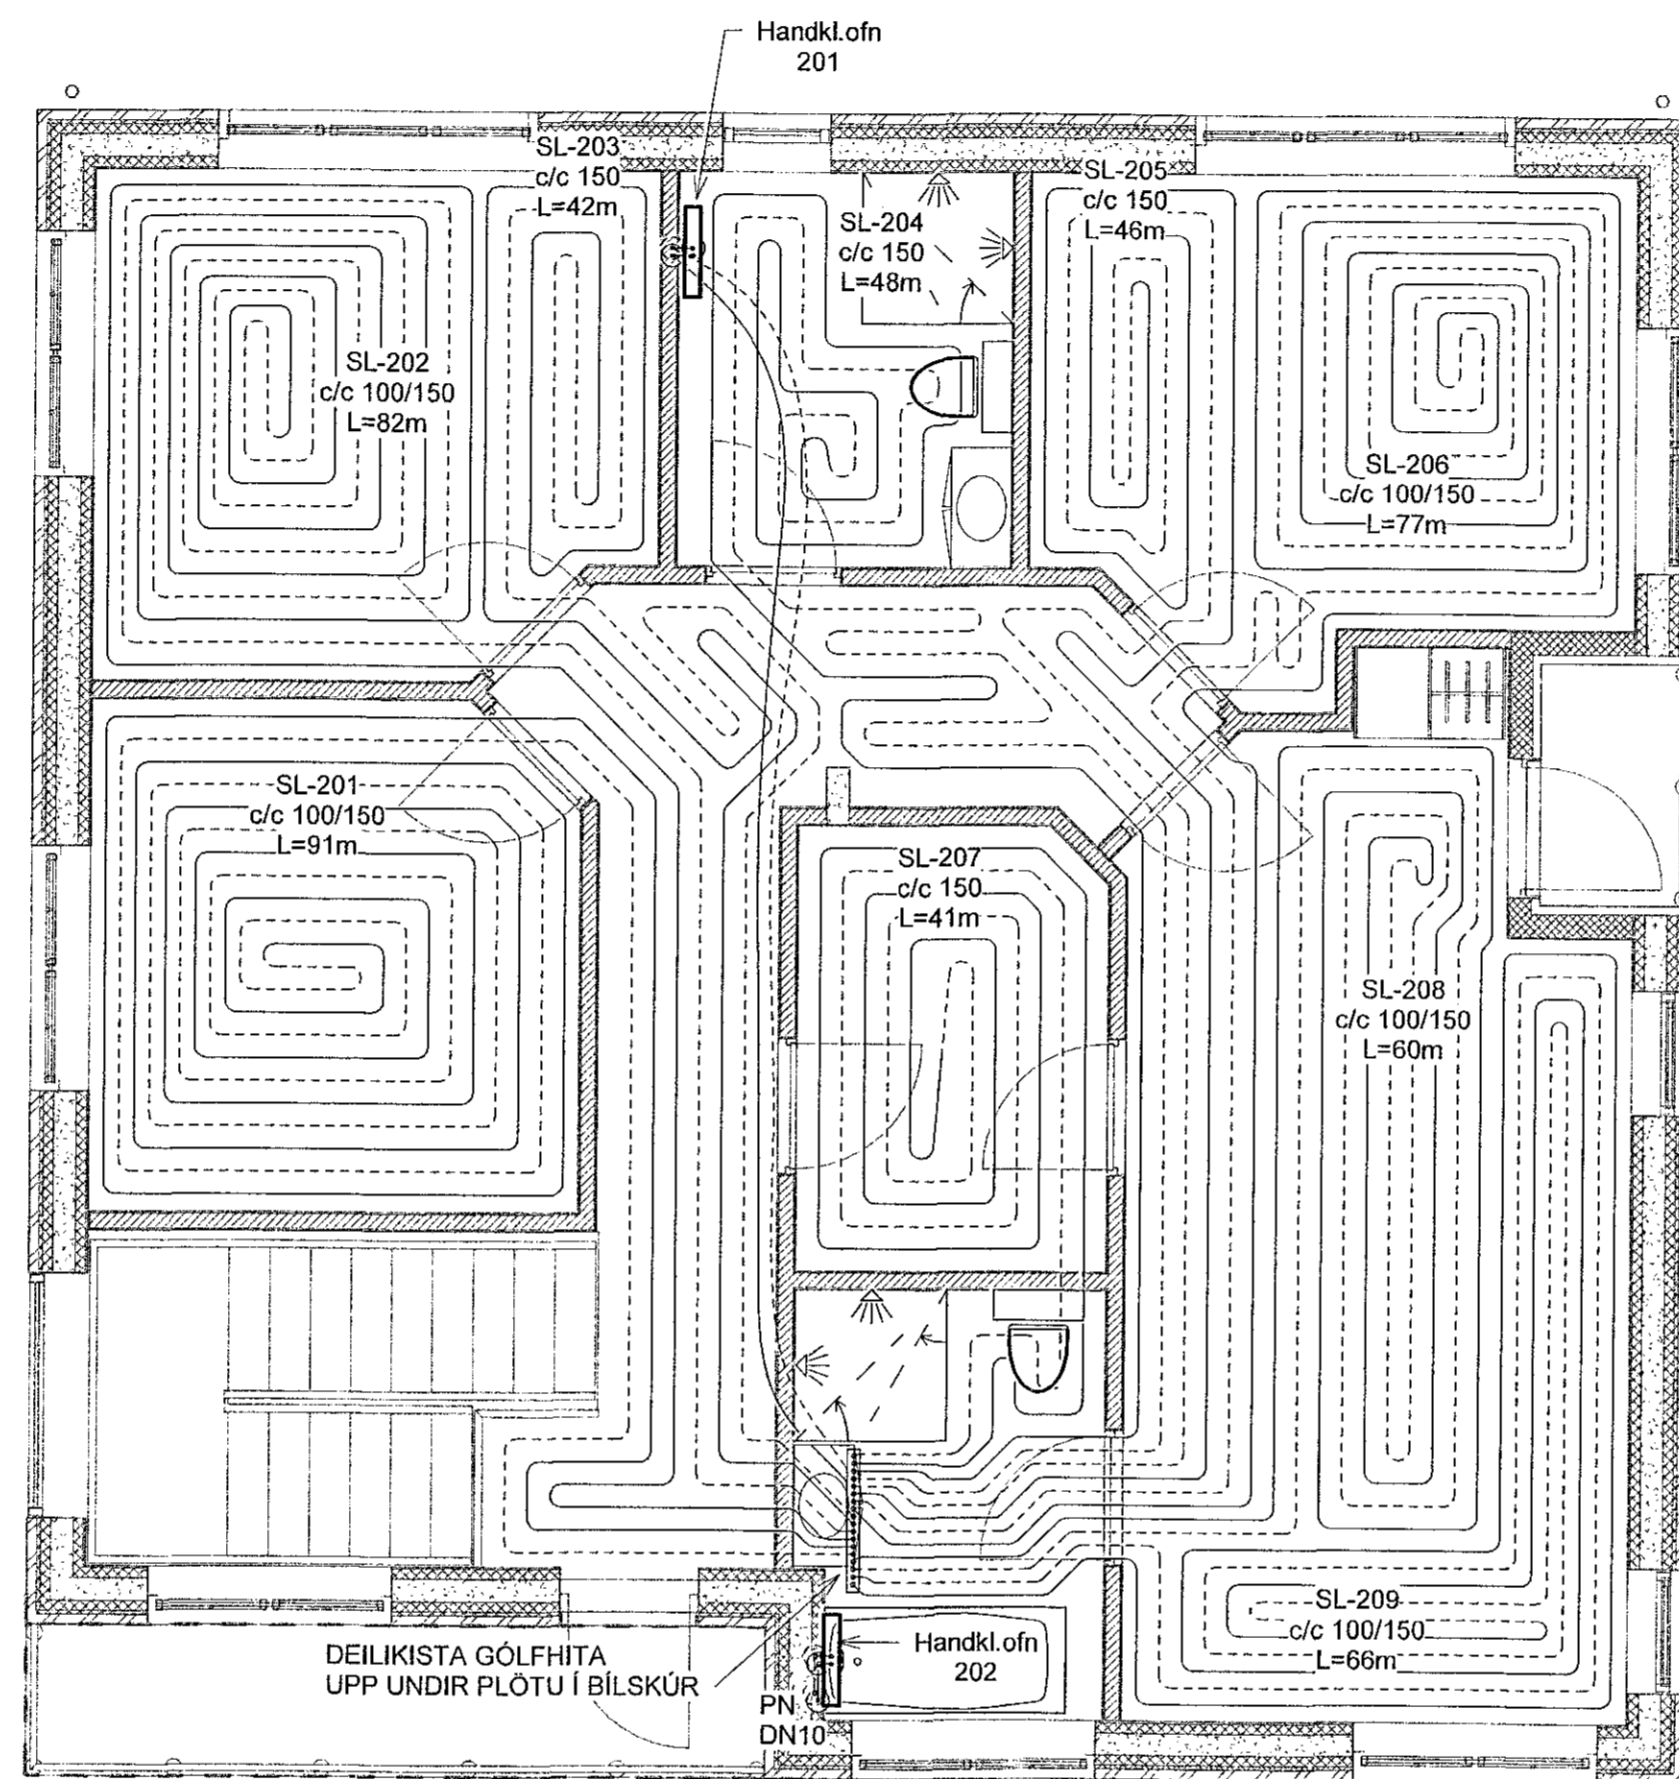

MALARSKARÐ 16 - 2.HÆÐ

SLAUFNA NR.	RÝMI	LENGD [m]	AFKÖST [W]
201	HERBERGI	91	962
202	HERBERGI	82	692
203	HERBERGI	42	268
204	BAÐHERBERGI	48	654
205	HERBERGI	46	328
206	HERBERGI	77	656
207	GEYMSLA	41	480
208	HJÓNAHERBERGI	60	652
209	HJÓNAHERBERGI	66	618
SAMTALS		553	5.310

MALARSKARÐ 16

OFNATAFLA				ΔT 35°C
OFN [NR]	AFL OFNS [W]	GERÐ OFNS	HÆÐ OFNS [MM]	LENGD OFNS [MM]
101	750	HANDKL.OFN		600
201	750	HANDKL.OFN		600
202	750	HANDKL.OFN		600
ALLS:				2250

GRUNNMYND
MKV. 1:50

Útg.	Dags.	FRUMUTGÁFA	JJ
		Lýsing	Nafn

VERKFRÆÐISTOFA

NEW NORDIC ENGINEERING ehf

Hæðarsári 6 - 201 Kópavogur Ísland
s. 854-4080 / 894-3077 / 899-3577
Kt. 520914-1450. nne@nne.is www.nne.is

MALARSKARÐ 16

221 HAFNARFJÖRDUR
HITALAGNIR - GRUNNMYND 2.HÆÐ

Hönnun:	JJ	Verknúmer:	19039
Verkefnastjóri:	JJ	Mælikvarði:	1:50
Teiknað:	SJ	Dagsetning:	05.09.2019
Yfirfarið:	PBE	Bláð:	Útgáfa:

Samþykkt:
Jökull Jónsson
Kt. 270575-4209

P3-21 1

