



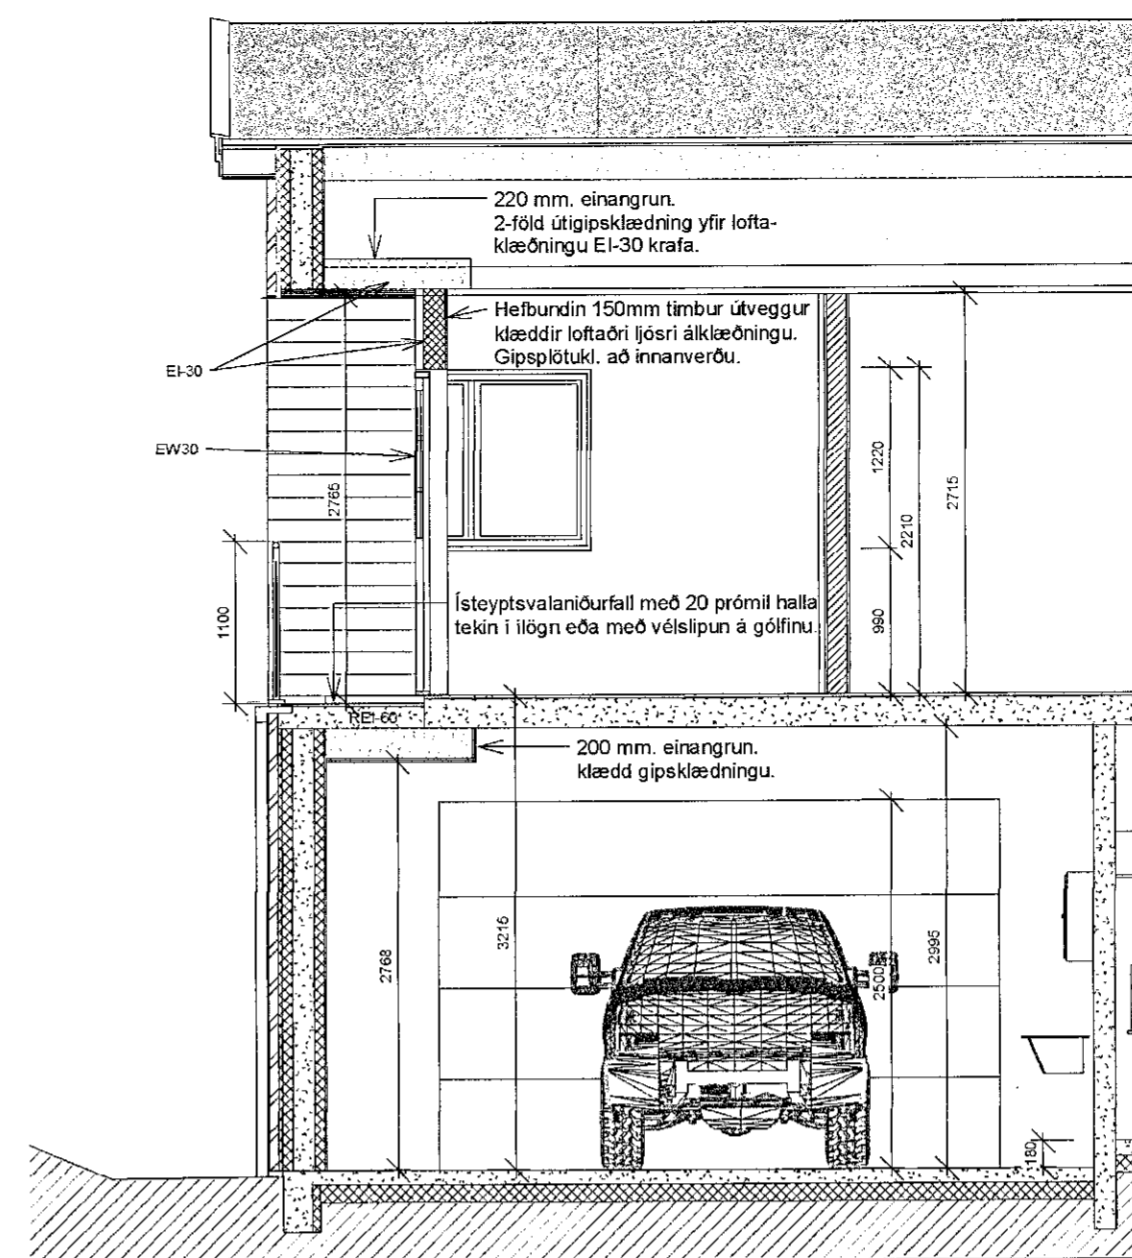

Verkteikn. Sneiðing A 1 : 50

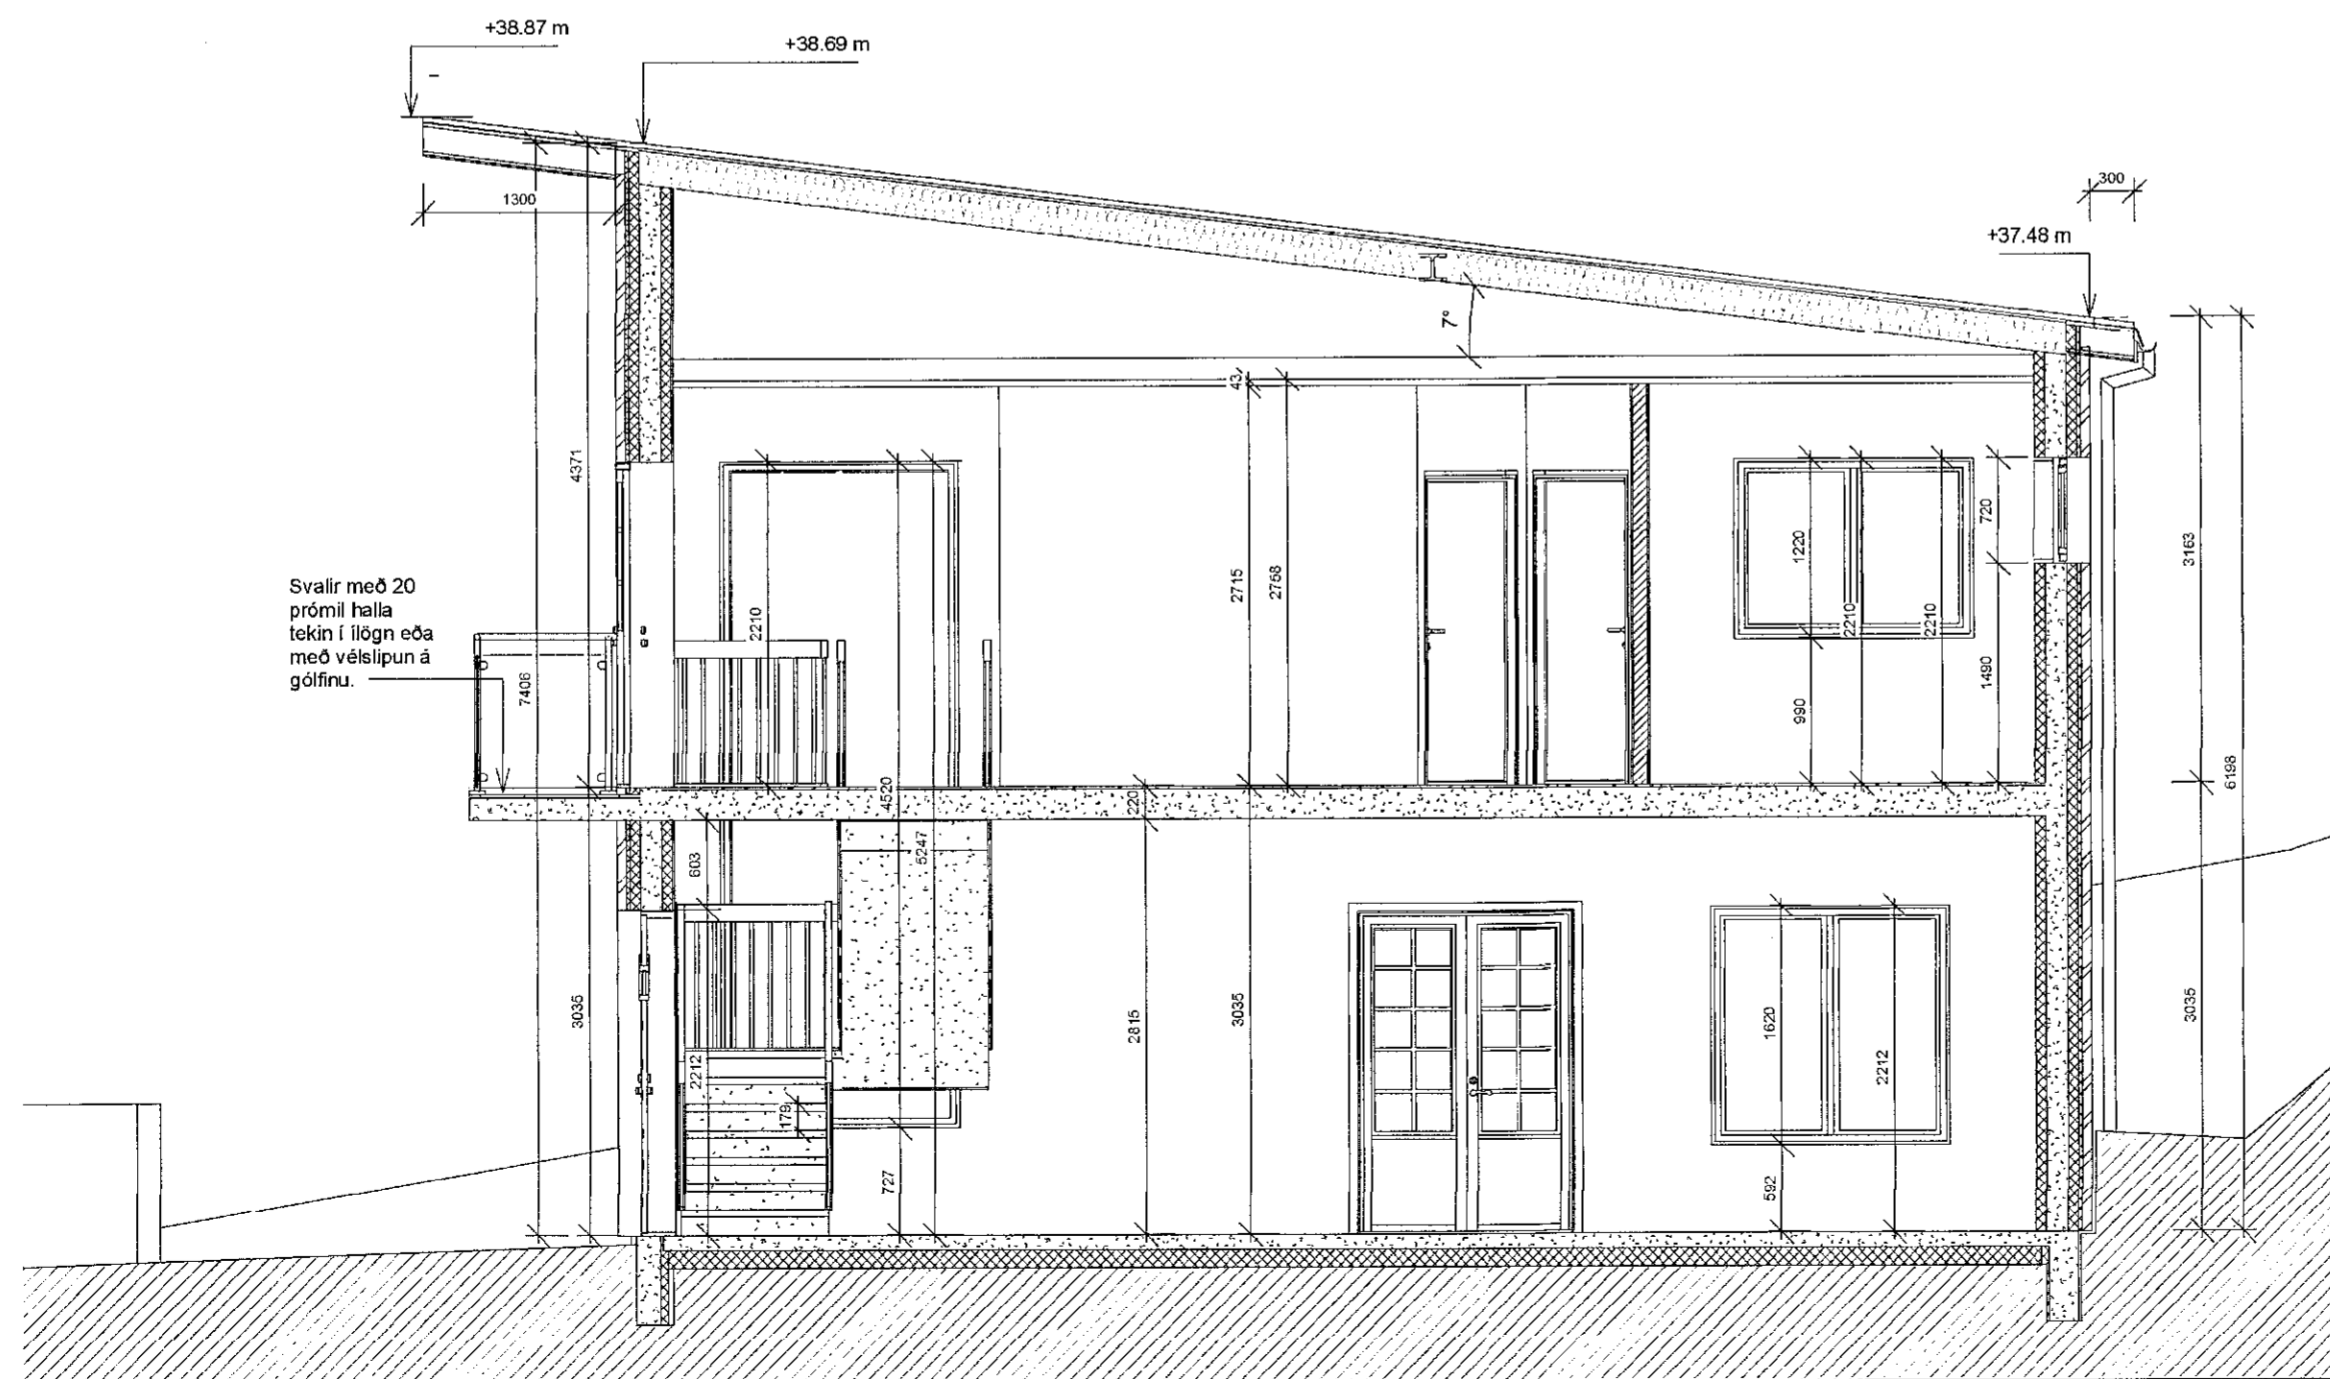

Verkteikn. Sneiðing D 1 : 50



Verkteikn. Sneiðing B 1 : 50

Samþykkt þessi
30 SEP 2019
Byggingarfulltrúinn í F. h. Steinar
F. h. Steinar

ATH.

Mælið ekki upp af teikningum, hafið samband við aðalhönnuð komi upp misræmi í málsetningum. Áður en smíði hefst skal athuga mál á staðnum

BREYTINGAR
NR. DAGS Sign BREYTING

NR.	DAGS	Sign	BREYTING

K.J. ARK slf. 650319-0360

Tel. 899 3234
Tel. 897 0375
E-mai jon@kjhonnun.is

HÖNNUN - SKIPULAG - RÁÐGJÖF

Kjartan Rafnson Fi/DSA 270385-3539
Jón Magnús Halldórsson Byggingafr BTH 091162-3509

S.p. *Jon H. Steinar*

Verk
Malarskarð 16

Teikning
Verkteikning sneiðing A, B og D

Kvarði

1 : 50

Dags

30.08.2019

Teiknað af

jmh

TEIKNING NR

A107