


Verkteikn. Sneiðing C 1 : 50

Öndunarrör 40 mm. Þvermáli með flugnaneti
4 stk. pr. sperrubíl.

25 mm öndunarbíl ofan einangrunar
upp að heilklaedri borðaklæðningu

Þaki klætt þakpappa
Þakpappi sé lagður að forskrift framleiðanda
og borin undir aðalhönnuð.

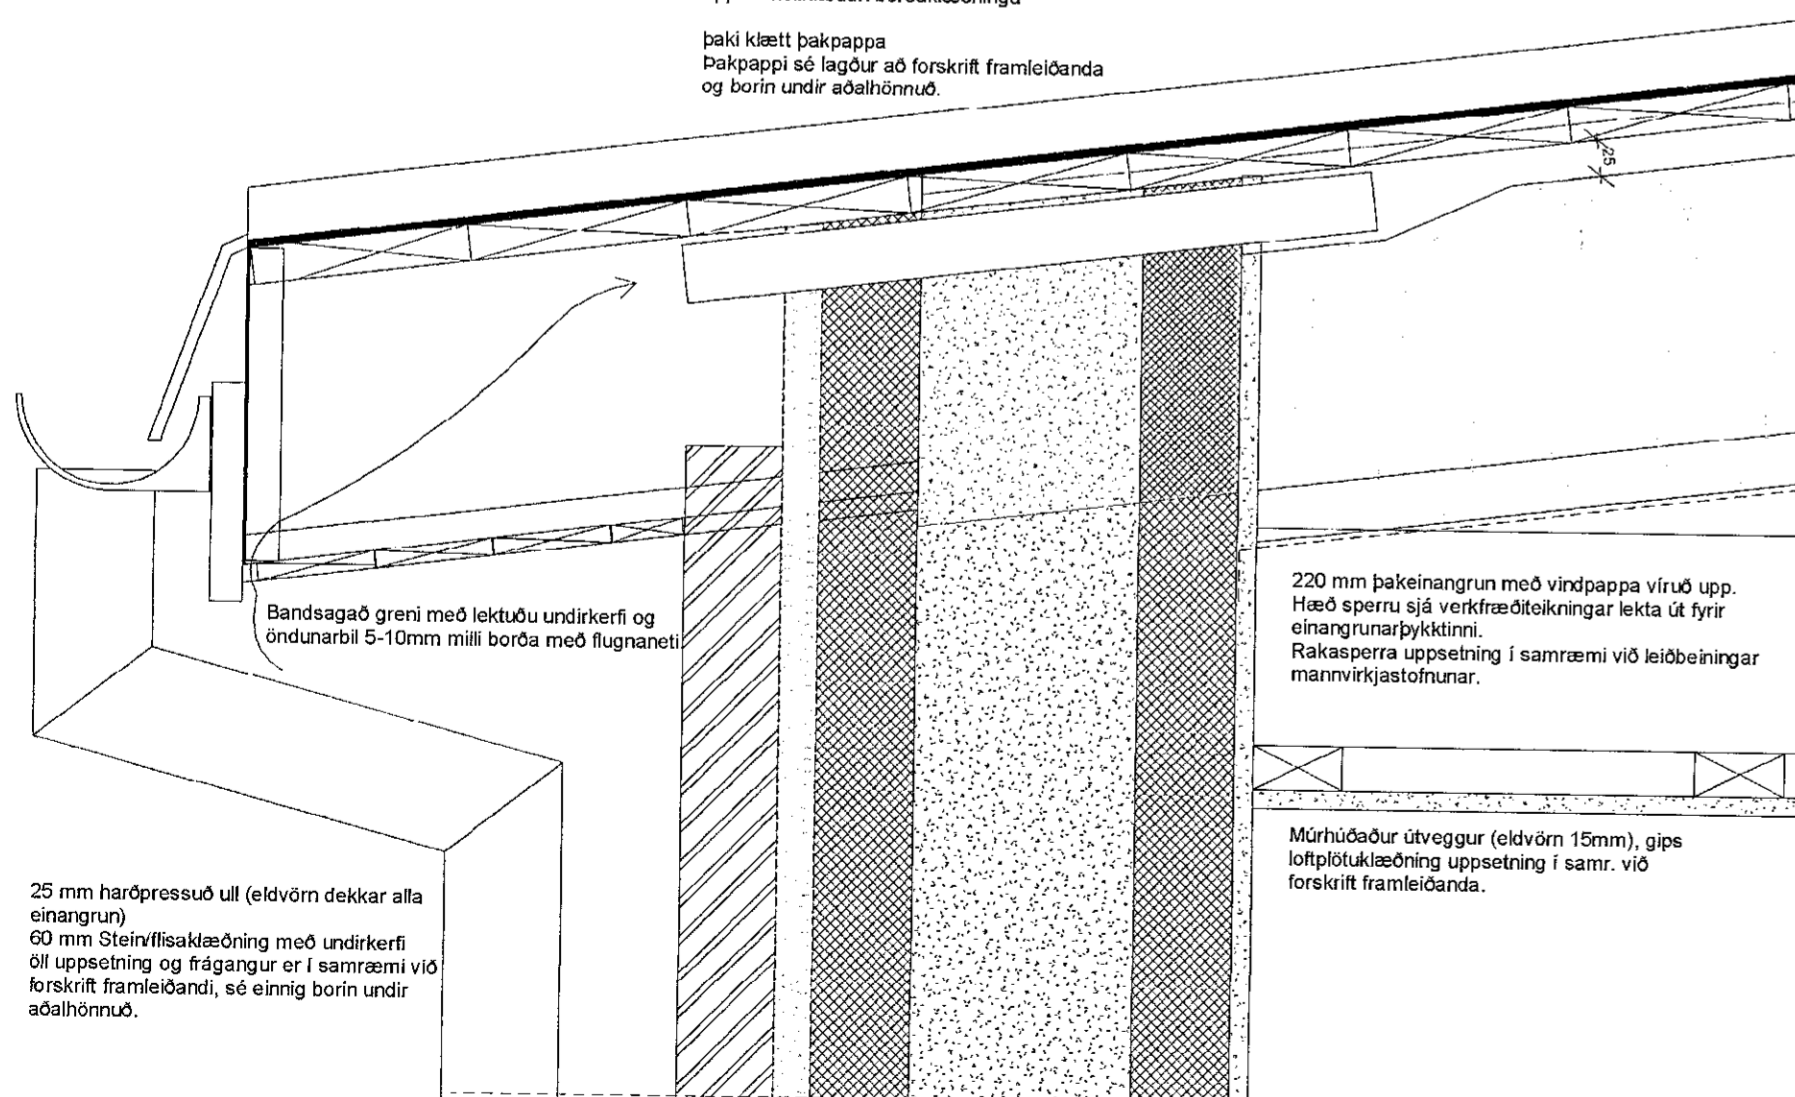

25 mm harðpressuð ull (eldvörn dekkar alla einangrun)


60 mm Steinvífsklæðning með undirkerfi
Öll uppsetning og frágangur er í samræmi við forskrift framleiðandi, sé einnig borin undir aðalhönnuð.

Verkteikn. Þakkantur og renna 1 : 5

Öndunarrör 40 mm. Þvermáli með flugnaneti
4 stk. pr. sperrubíl.

25 mm öndunarbíl ofan einangrunar
upp að heilklaedri borðaklæðningu

Þaki klætt þakpappa
Þakpappi sé lagður að forskrift framleiðanda
og borin undir aðalhönnuð.

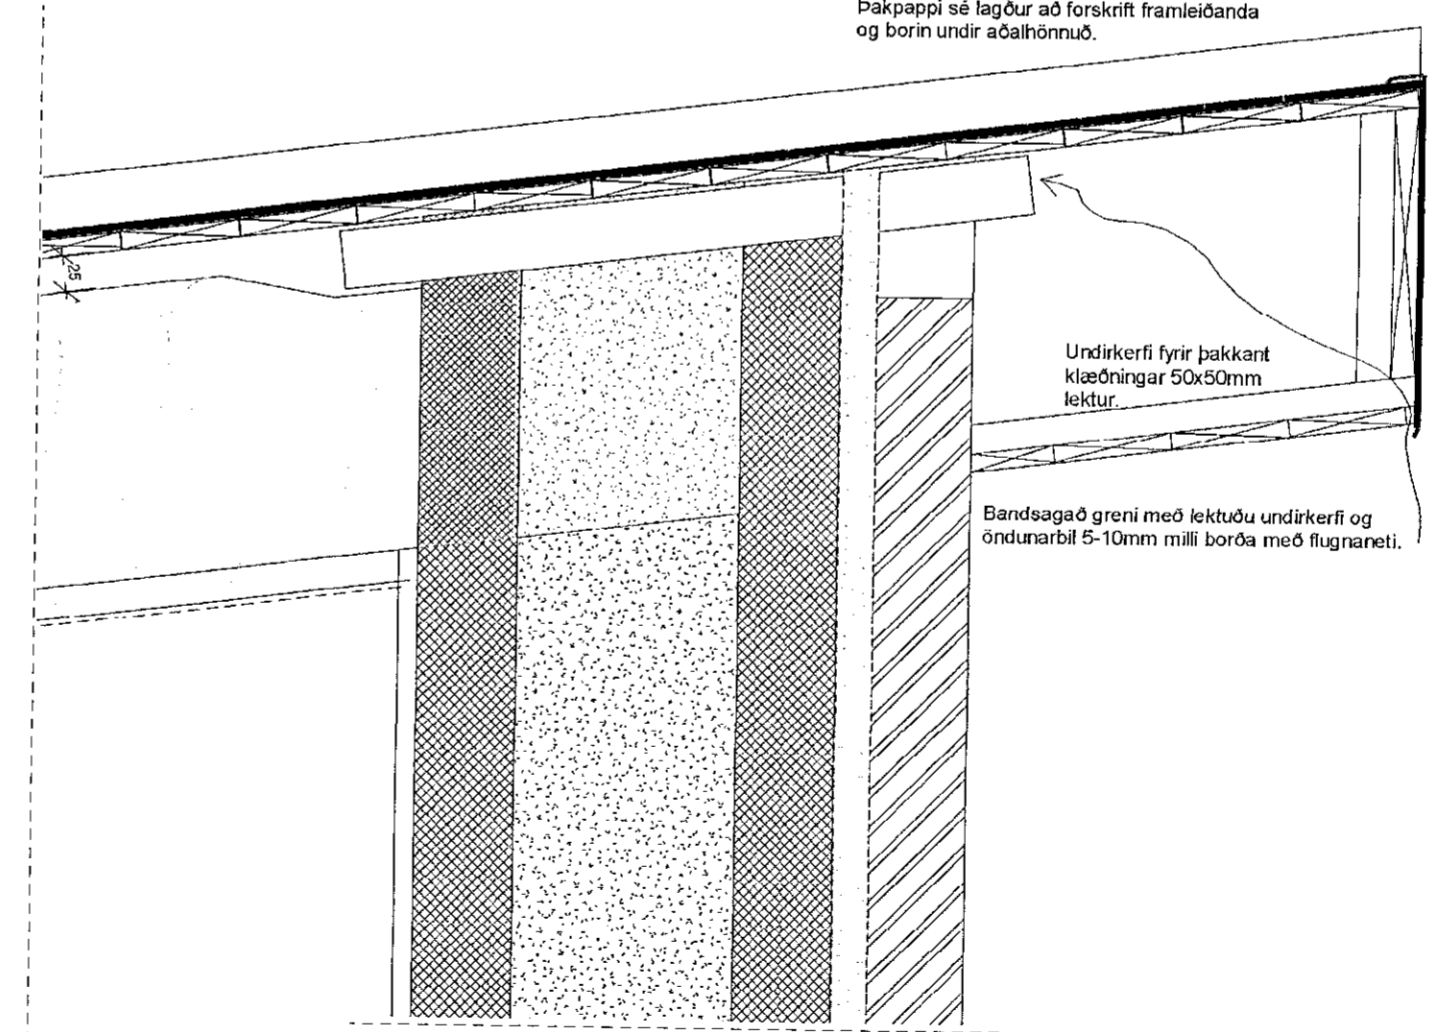


Álflásing 2 mm.
mælist upp á staðnum
áður smíði hefist
festingar og áferð sé
borin undir
aðalhönnuð.

Undirkerfi fyrir þakant
klæðningar 50x50mm
lektur

Bandsagað greni með lektuðu undirkerfi og
öndunarbíl 5-10mm milli borða með flugnaneti.

Verkteikn. Þakkantur efri 1 : 5

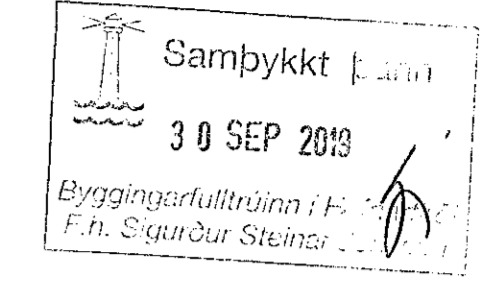

ATH.

Mælið ekki upp af teikningum, hafið samband við aðalhönnuð komi upp misræmi í málsetningum.
Áður en smíði hefist skal athuga mál á staðnum

BREYTINGAR:

NR. DAGS. Sign. BREYTING

NR.	DAGS.	Sign.	BREYTING

K.J. ARK slf.

650319-0360

Tel. 899 3234
Tel. 897 0375
E-mai. jon@kjhonnun.is

HÖNNUN - SKIPULAG - RÁÐGJÖF

Kjartan Rafnson Fi/DSA 270365-3539
Jón Magnus Halldórsson Byggingafr.BTH 091162-3509

S.p. *Jón M. Halldórsson*

Verk
Malarskarö 16

Teikning
Verkteikning sneiðing C og
þakdeillar

Kvarði
As indicated

Dags
30.08.2019
Teiknað af
jmh

TEIKNING NR.
A108