GRUNNMYND ÞAKS 1:50

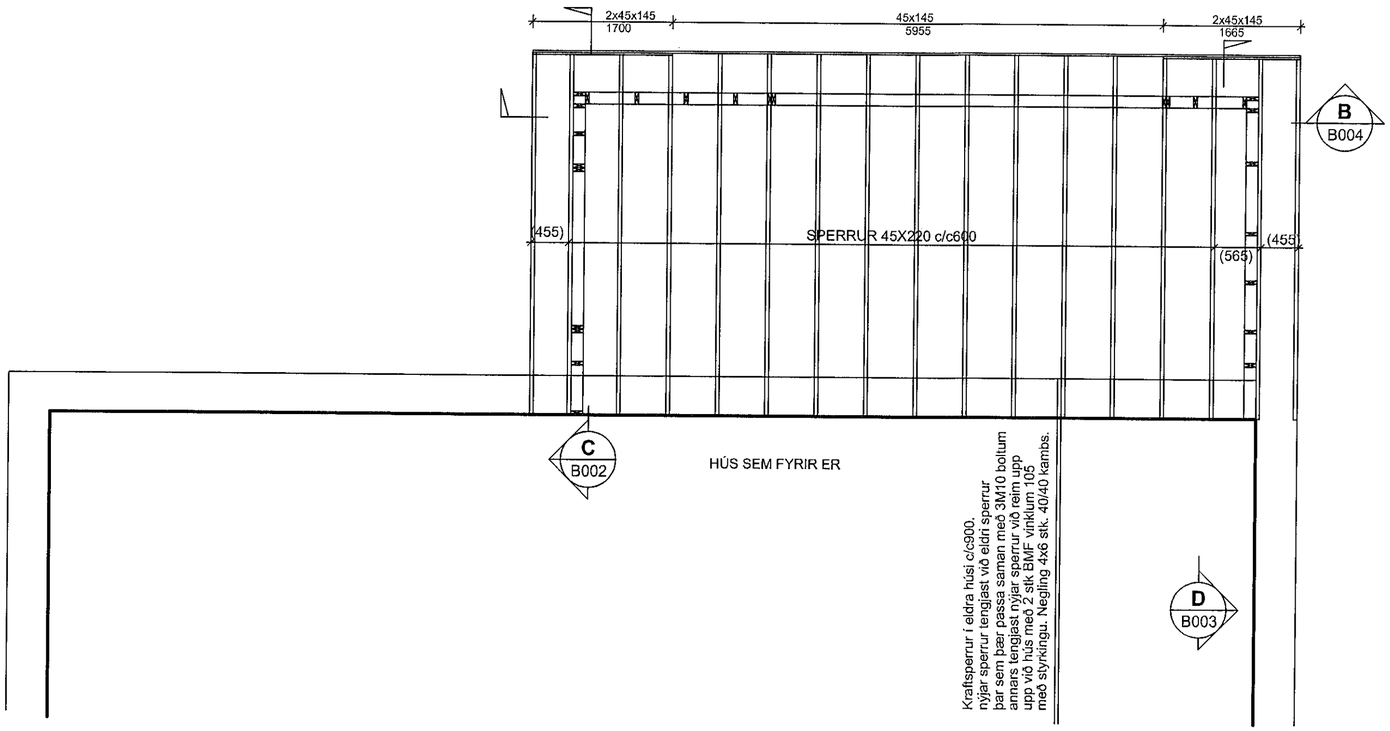

SNIÐ D 1:20

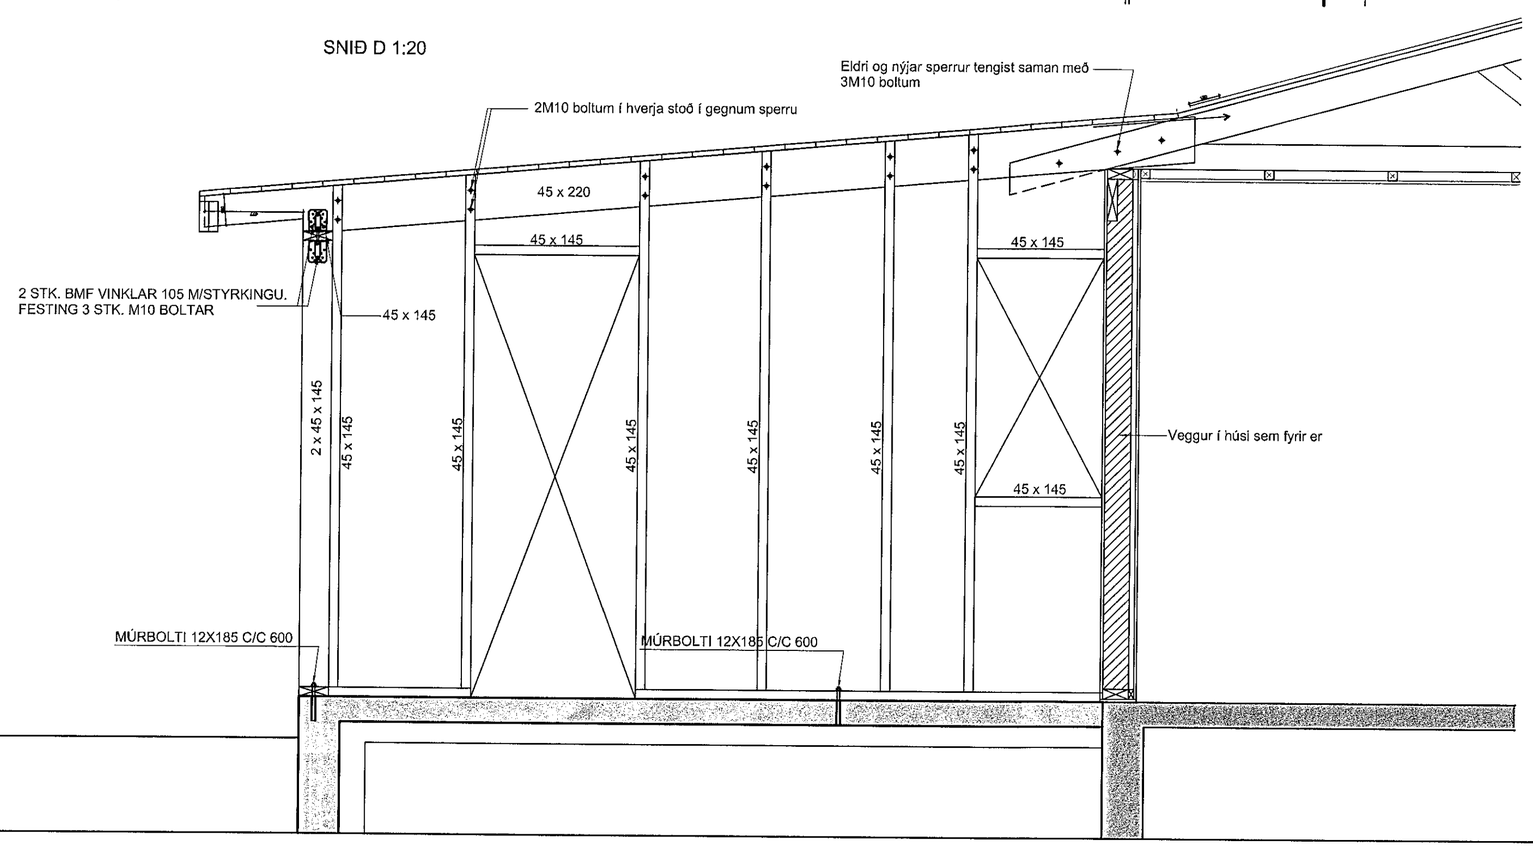

Samþykkt þann
30 SEP 2019
Byggingarfulltrúinn í Hafnarfirði
F.h. Sigurður Steinar Jónsson

SKÝRINGAR

BORÐAKLÆÐNING OG PAPPI Á ÞAK

BORÐAKLÆÐNING ER ÚR 25x150mm BORÐUM ÞÉTTKLÆTT.
HVERT BORÐ NEGLIST MEÐ 3 STK 31/75 FERSTRENDUM GALVANISERUÐUM NÖGLUM Í HVERJA SPERRU.

SAMSKEYTI BORÐA MEGA EKKI VERA FLEIRI EN TVÖ Í RÖÐ Á SÖMU SPERRU.
ÞAKPAPPI SKAL VERA VATNS- OG VINDHELDUR EN EKKI HINDRA ÚTSTREYMI VATNSGUFU.

GERÐ PAPPA SÉ Í SAMRÆMI VIÐ GERÐ YSTU KLÆÐNINGAR

BÁRUSTÁLSKLÆÐNING

BÁRUSTALSKLÆÐNINGU SKAL NEGLA Í AÐRA HVERJA HÁBÁRU
NEMA AÐ OFAN OG NEÐAN OG VIÐ KANTA, ÞAR SKAL NEGLA Í HVERJA BÁRU.
Í LANGÁTT PLÖTUNNAR SKULU VERA 600 mm MILLI NAGLARAÐA,
ÞESS SKAL GÆTT AÐ HVER RÖÐ NEGLINGAR DREIFIST Á
MINNST TVÖ BORÐ.

FESTINGAR OG SKÝRINGAR VIÐ FESTINGAR

FESTINGAR SKULU VERA Í SAMRÆMI VIÐ ÞAÐ SEM SÝNT ER Á TEIKNINGUM ÞAR SEM ÞAÐ Á VIÐ. FESTING SPERRA SKAL VERA SBR. SNIÐ B.

STÍFINGAR VEGGJA

NÝIR VEGGIR ERU KLÆDDIR MEÐ 12mm RAKAHELDUM KROSSVIÐI
SEM NEGLIST MEÐ 28/60 KAMBSAUM MEÐ 150mm MILLIBILI Í LÓÐRÉTTAR STOÐIR OG LÁRÉTTAR REIMAR VIÐ GÓFL OG LOFT SVO OG BITA UNDIR OG YFIR GLUGGUM.

280465-4459

Útg. Dags.	Skýring	Hannað/Yfirfarið

VSB
VERKFRÆÐISTOFA

BÆJARHRAUN 20 · 220 HAFNARFJÖRÐUR · KENNIT. 710796-2899
vsb@vsb.is · Sími 585 8600 · Fax 585 8610 · www.vsb.is

Áritun sérhönnuðar: 180550-4889

Verkheiti
MOSABARÐ 15
HAFNARFIRÐI

Verkhluti
BURÐARVIRKI
TRÉVIRKI
GRUNNMYND ÞAKS OG SNIÐ

Hannað	Teiknað	Yfirfarið	Kvarði	Síða
BG	BG	BG	1:50, 1:20 / A2	-
Dags.	**Verkefni**	**Teikning**		**Útgáfa**
30.08.2019	18200	B 003		

D:\OneDrive - VSÞ Verkfræðistofa\VERK\Mosabarð 15, Hafnarfirði\T-Teikningar\T7-Burður\Mosabarð 15-burður-Uppsett.dwg