



GRUNNMYND 1:50

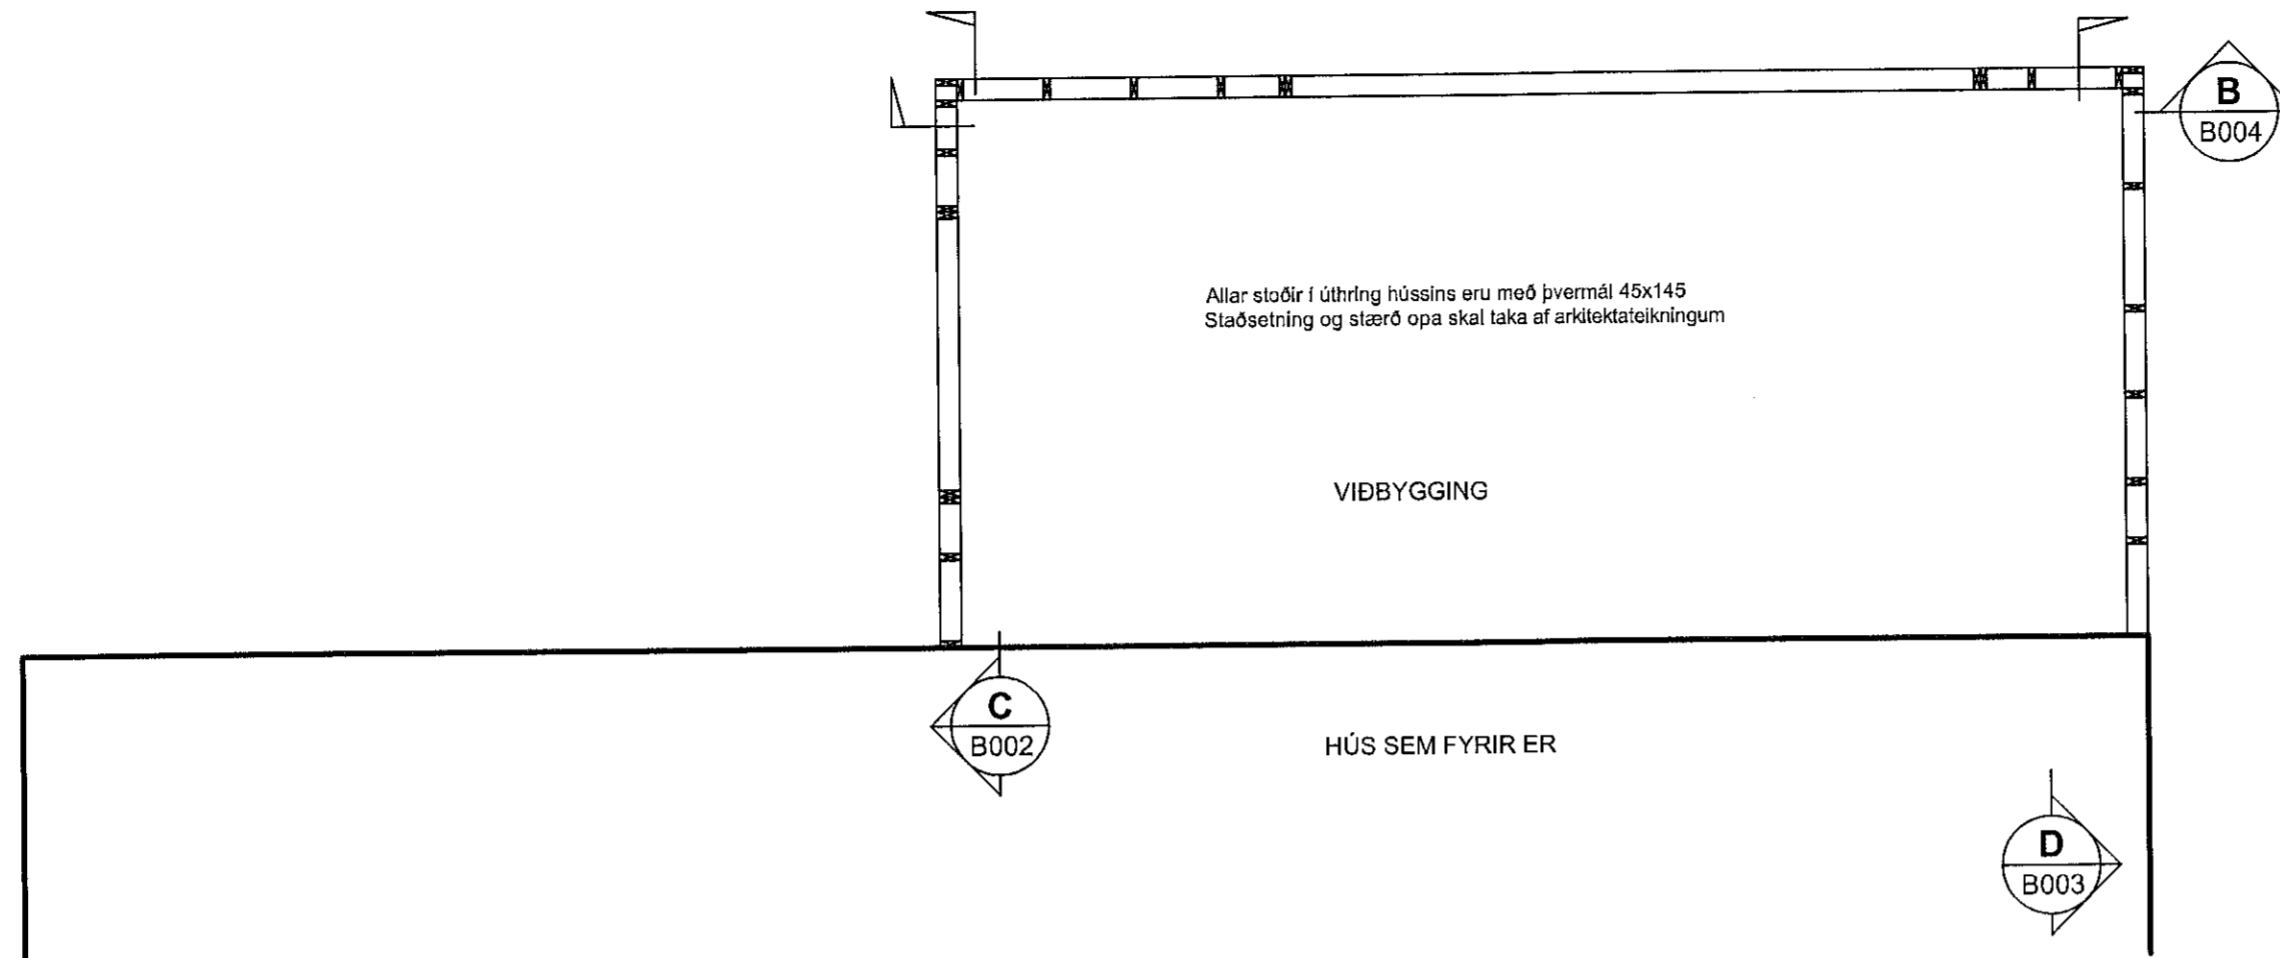

SNID C 1:20

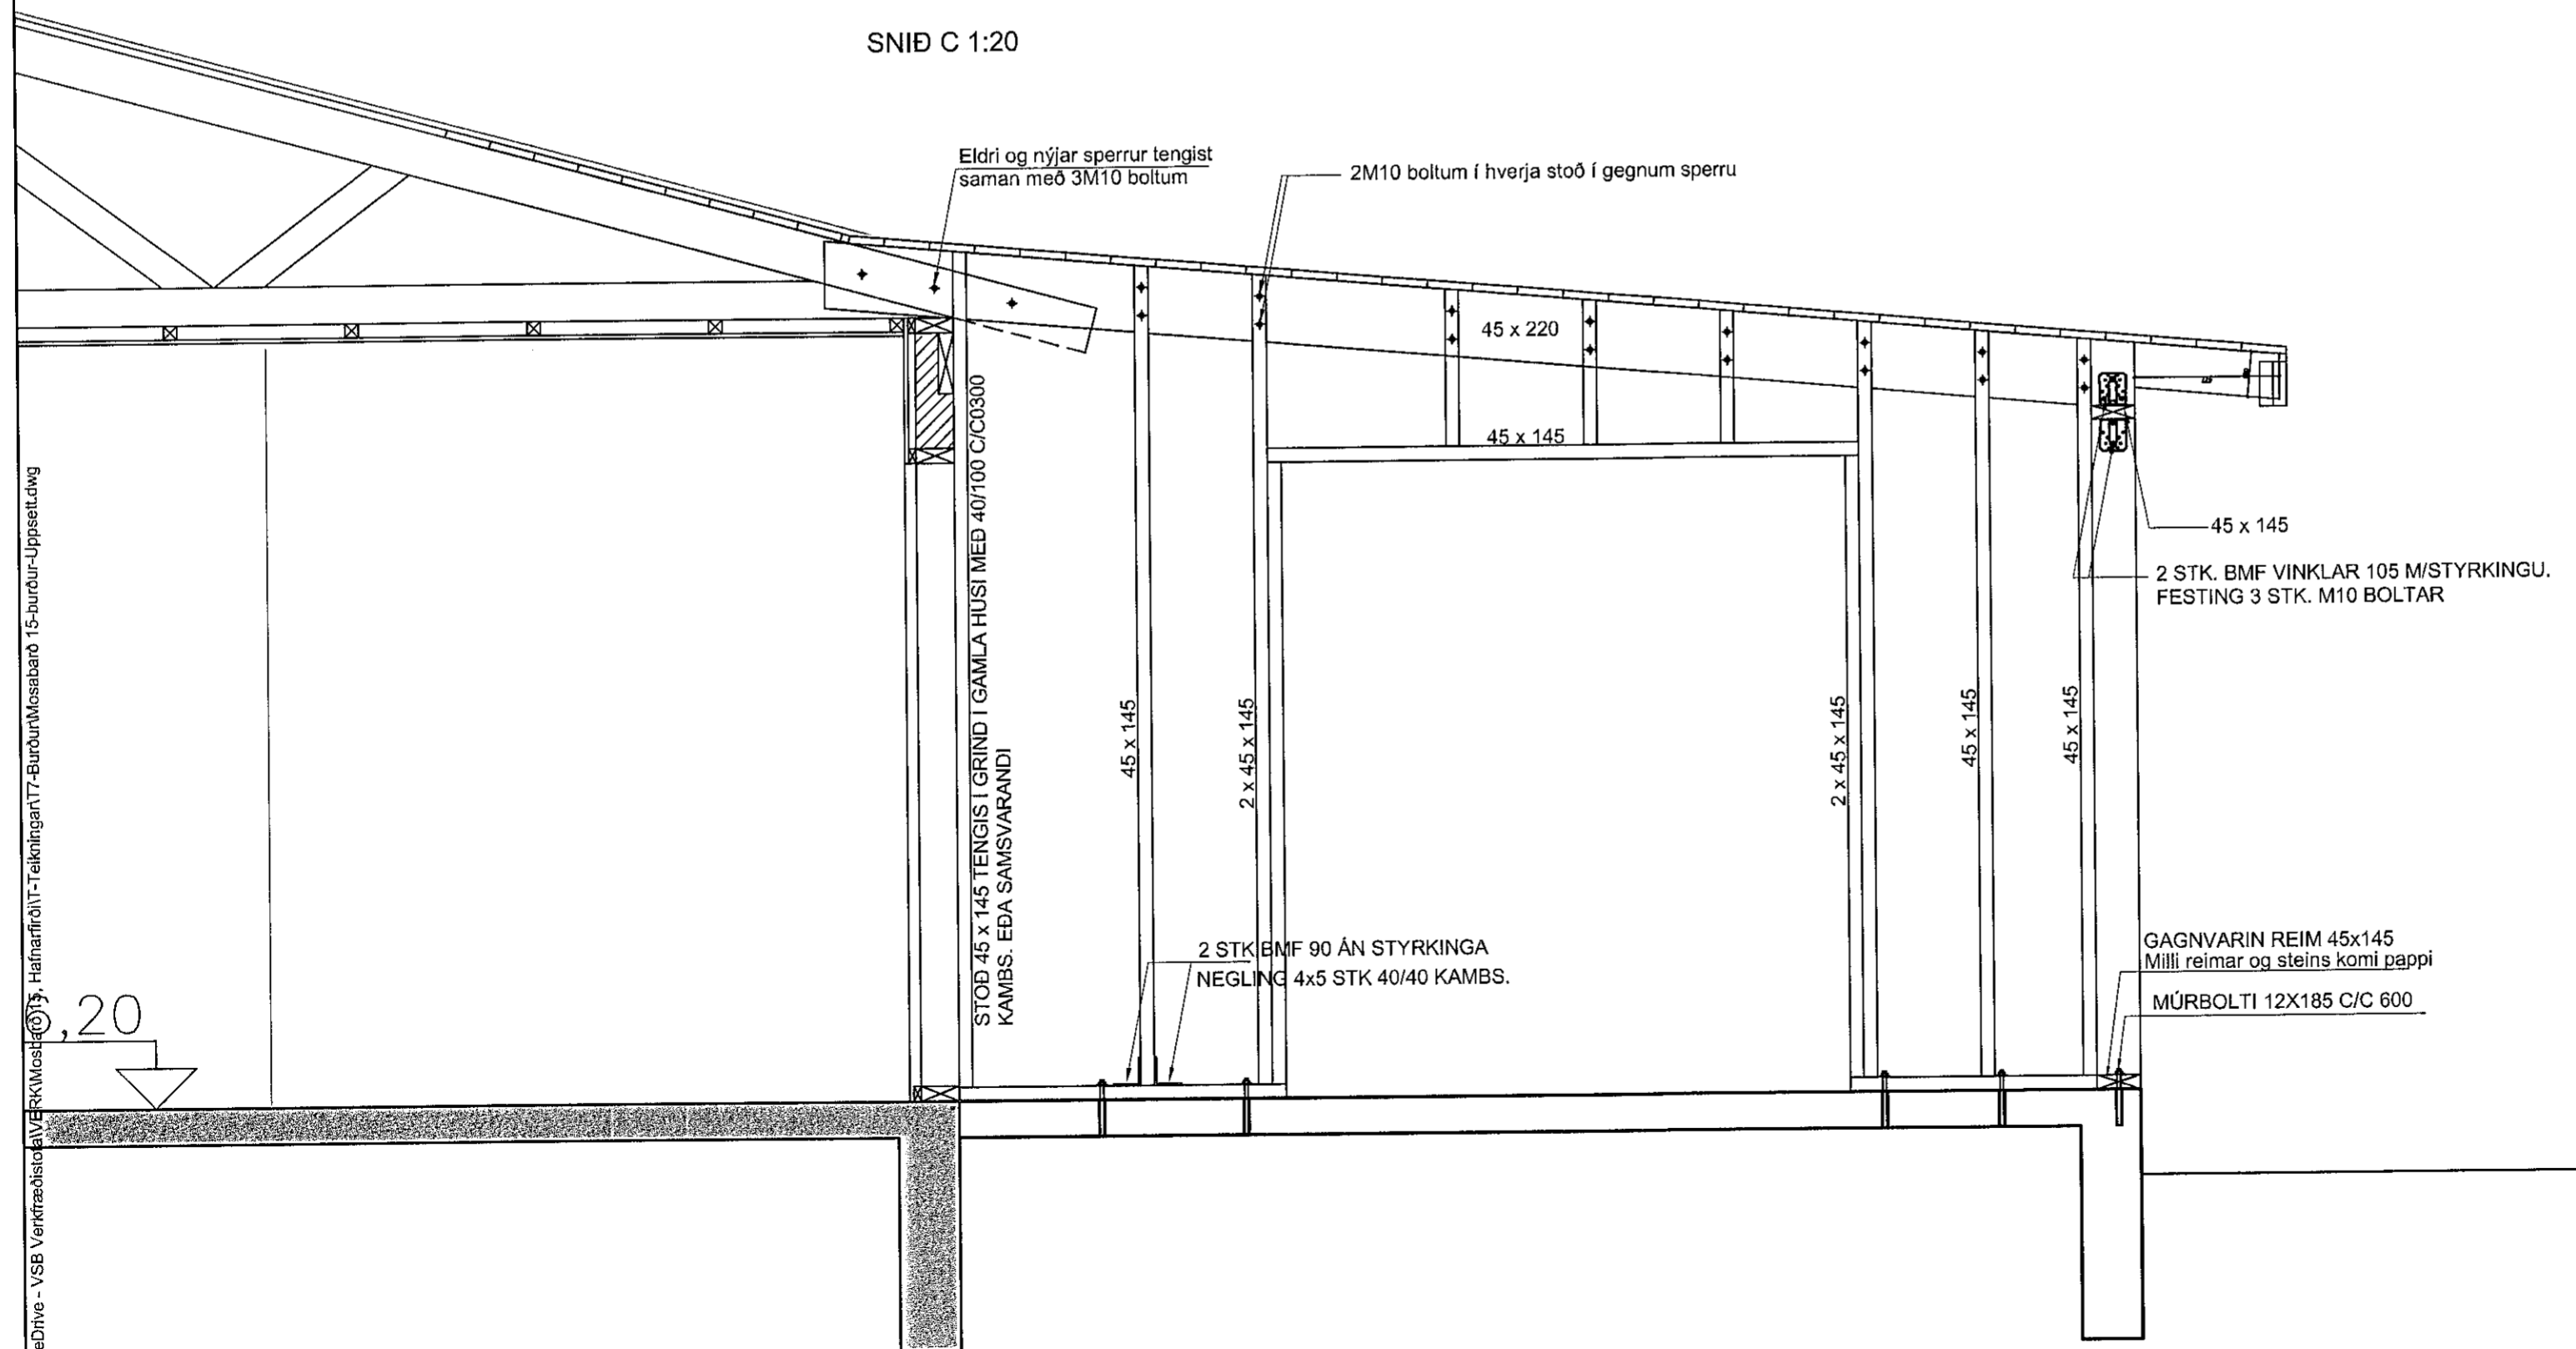

Samþykkt þann
30 SEP 2019
Byggingarfulltrúinn í Hafnarfirði
F.h. Sigurður Steinar Jónsson

SKÝRINGAR

BORÐAKLÆÐNING OG PAPPI Á ÞAK
BORÐAKLÆÐNING ER ÚR 25x150mm BORÐUM ÞÉTTKLÆTT. HVERT BORÐ NEGLIST MEÐ 3 STK 31/75 FERSTRENDUM GALVANISERUÐUM NÖGLUM Í HVERJA SPERRU. SAMSKEYTI BORÐA MEGA EKKI VERA FLEIRI EN TVÖ Í RÖÐ Á SÖMU SPERRU. ÞAKPAPPI SKAL VERA VATNS- OG VINDHELDUR EN EKKI HINDRA ÚTSTREYMI VATNSGUFU. GERÐ PAPPA SÉ Í SAMRÆMI VIÐ GERÐ YSTU KLÆÐNINGAR

BÁRUSTÁLSKLÆÐNING
BÁRUSTÁLSKLÆÐNINGU SKAL NEGLA Í AÐRA HVERJA HÁBÁRU NEMA AÐ OFAN OG NEDAN OG VIÐ KANTA, ÞAR SKAL NEGLA Í HVERJA BÁRU. Í LANGÁTT PLÓTUNNAR SKULU VERA 600 mm MILLI NAGLARABA, ÞESS SKAL GÆTT AÐ HVER RÖÐ NEGLINGAR DREIFIST Á MINNST TVÖ BORÐ.

FESTINGAR OG SKÝRINGAR VIÐ FESTINGAR
FESTINGAR SKULU VERA Í SAMRÆMI VIÐ ÞAÐ SEM SÝNT ER Á TEIKNINGUM ÞAR SEM ÞAÐ Á VIÐ. FESTING SPERRA SKAL VERA SBR. SNID B.

STÍFINGAR VEGGJA
NÝIR VEGGIR ERU KLÆDDIR MEÐ 12mm RAKAHELDUM KROSSVIDI. SEM NEGLIST MEÐ 28/60 KAMBSAUM MEÐ 150mm MILLIBILI Í LÖÐRÉTTAR STOÐIR OG LÁRÉTTAR REIMAR VIÐ GÓFL OG LOFT SVO OG BITA UNDIR OG YFIR GLUGGUM.

[Signature] 220465-4159

Útg. Dags. Skýring Hannað/Yfirfarið

VSB

VERKFRÆÐISTOFA

BÆJARHRAUN 20 · 220 HAFNARFJÖRÐUR · KENNIT. 710796-2899
vsb@vsb.is · Sími 585 8600 · Fax 585 8610 · www.vsb.is

Arnim sönnpuðar
Verkheitið *Arnim sönnpuðar* 180550-4889

MOSABARÐ 15
HAFNARFIRÐI

Verkhliuti
BURÐARVIRKI
TRÉVIRKI
GRUNNMYND OG SNID

Hannað	Teiknað	Yfirfarið	Kvarði	Síða
BG	BG	BG	1:50, 1:20 / A2	-
Dags.	Verkefni	Teikning	Útgáfa	
30.08.2019	18200	B 002	A	

D:\OneDrive - VSB\Verkfræðistofa\VERKFRÆÐINGAR\Teikningar\7-BurðarVirki\15-burðar-Virki\vsb.dwg