


Samþykkt þann
 30 SEP 2019
 Byggingartulltrúinn í Hain
 F.h. Sigurður Steinar Jónsson

SNIÐ B 1:20

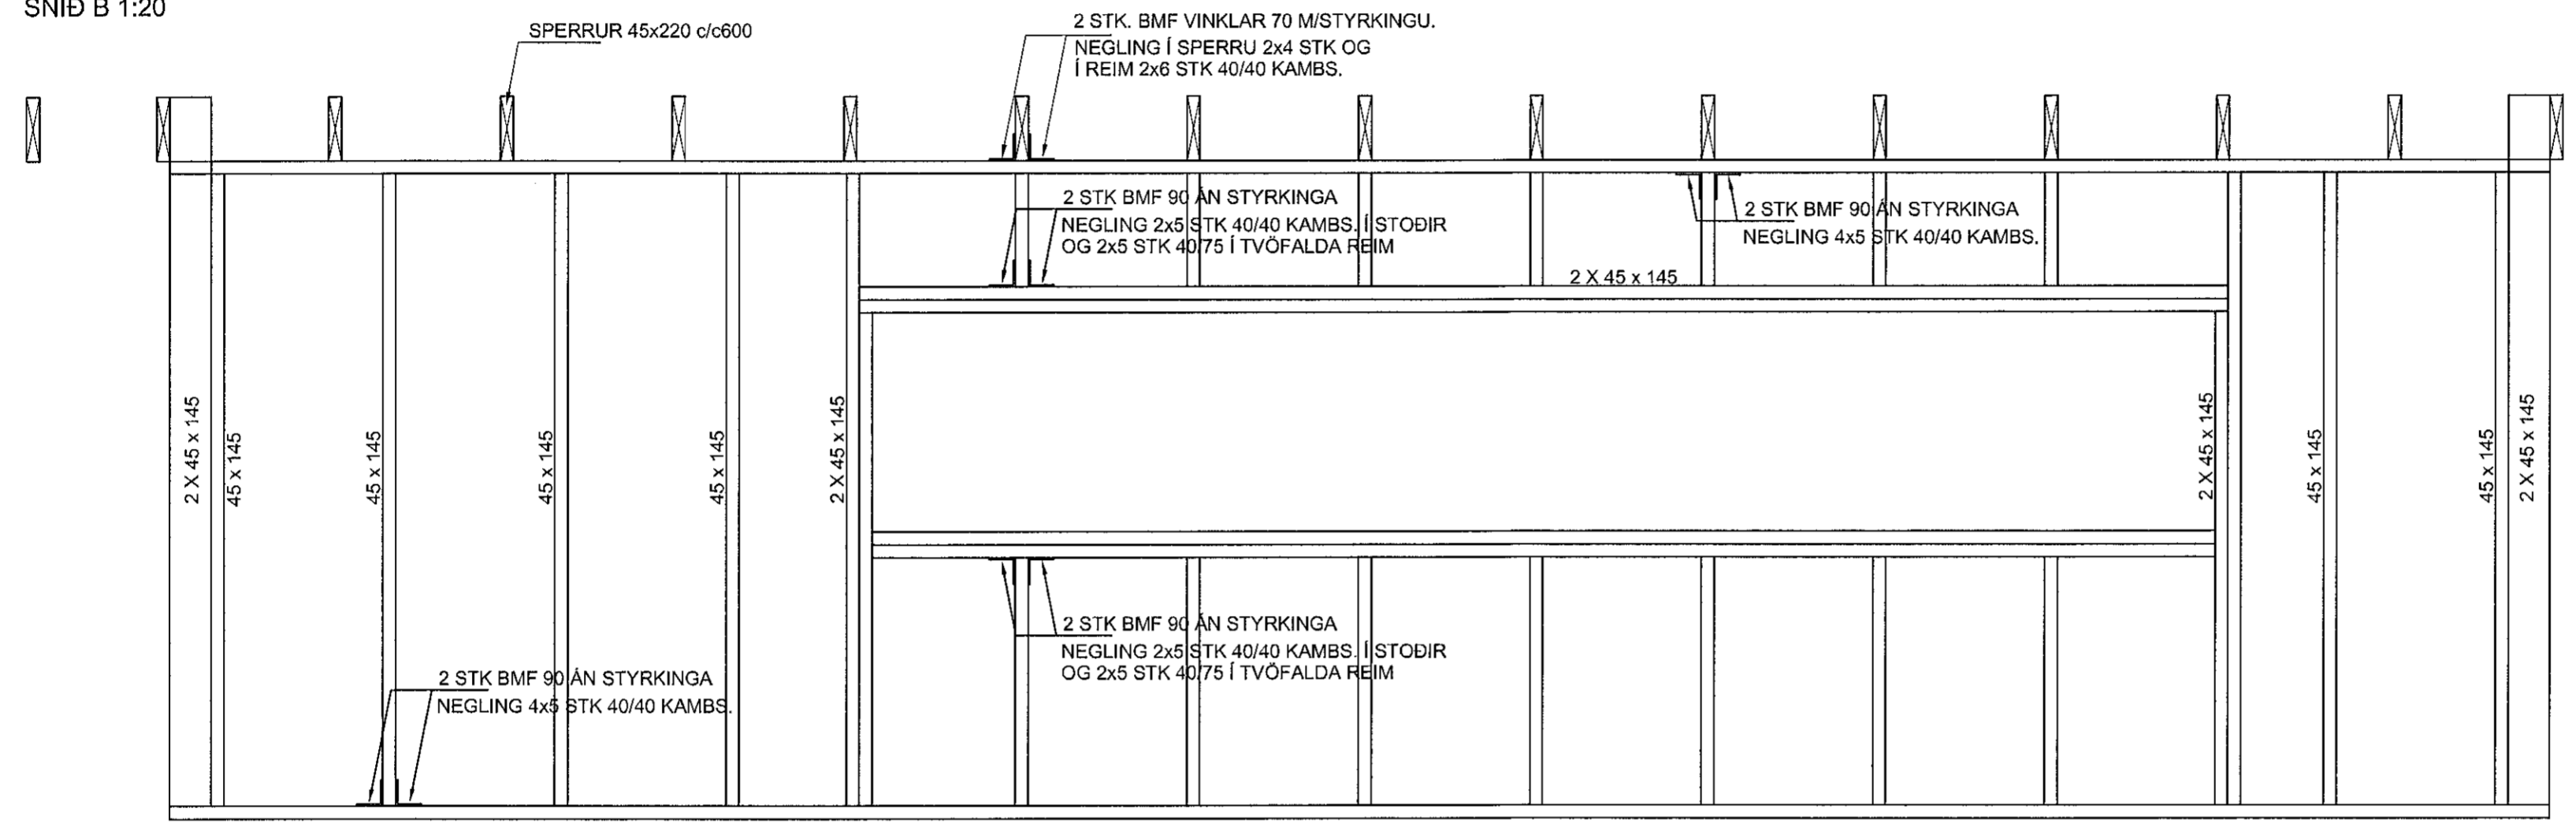

D:\OneDrive - VSB Verkræðistofa\VERK\Mosabard 15_Hafnarfirði\T-Tekningar\T7-Burðun\Mosabard 15-burður-Uppsetning.dwg

Sigurður Steinar Jónsson 29 04 65 - 44 59

Útg. Dags. Skýring Hannað/Yfirfarjó



VERKFRÆÐISTOFA

BÆJARHRAUN 20 · 220 HAFNARFJÖRÐUR · KENNIT. 710796-2899
 vsb@vsb.is · Sími 585 8600 · Fax 585 8610 · www.vsb.is

Aritun 585 8600
Björn Guistafsson 180550-4889

Verkefni
**MOSABARÐ 15
 HAFNARFIRÐI**

Verkhúll
**BURÐARVIRKI
 TRÉVIRKI
 SNIÐ OG SÉRMYNDIR**

Hannað BG	Teiknað BG	Yfirfarjó BG	Kvarði 1:20	Síða / A2	-
Dags. 30.08.2019	Verkefni 18200	Telkning B 004	Útgáfa	-	-