


Samþykkt þann
 30 SEP 2019
 Byggingarfulltrúinn í Hafnarfirði
 F.h. Sigurður Steinar Jónsson

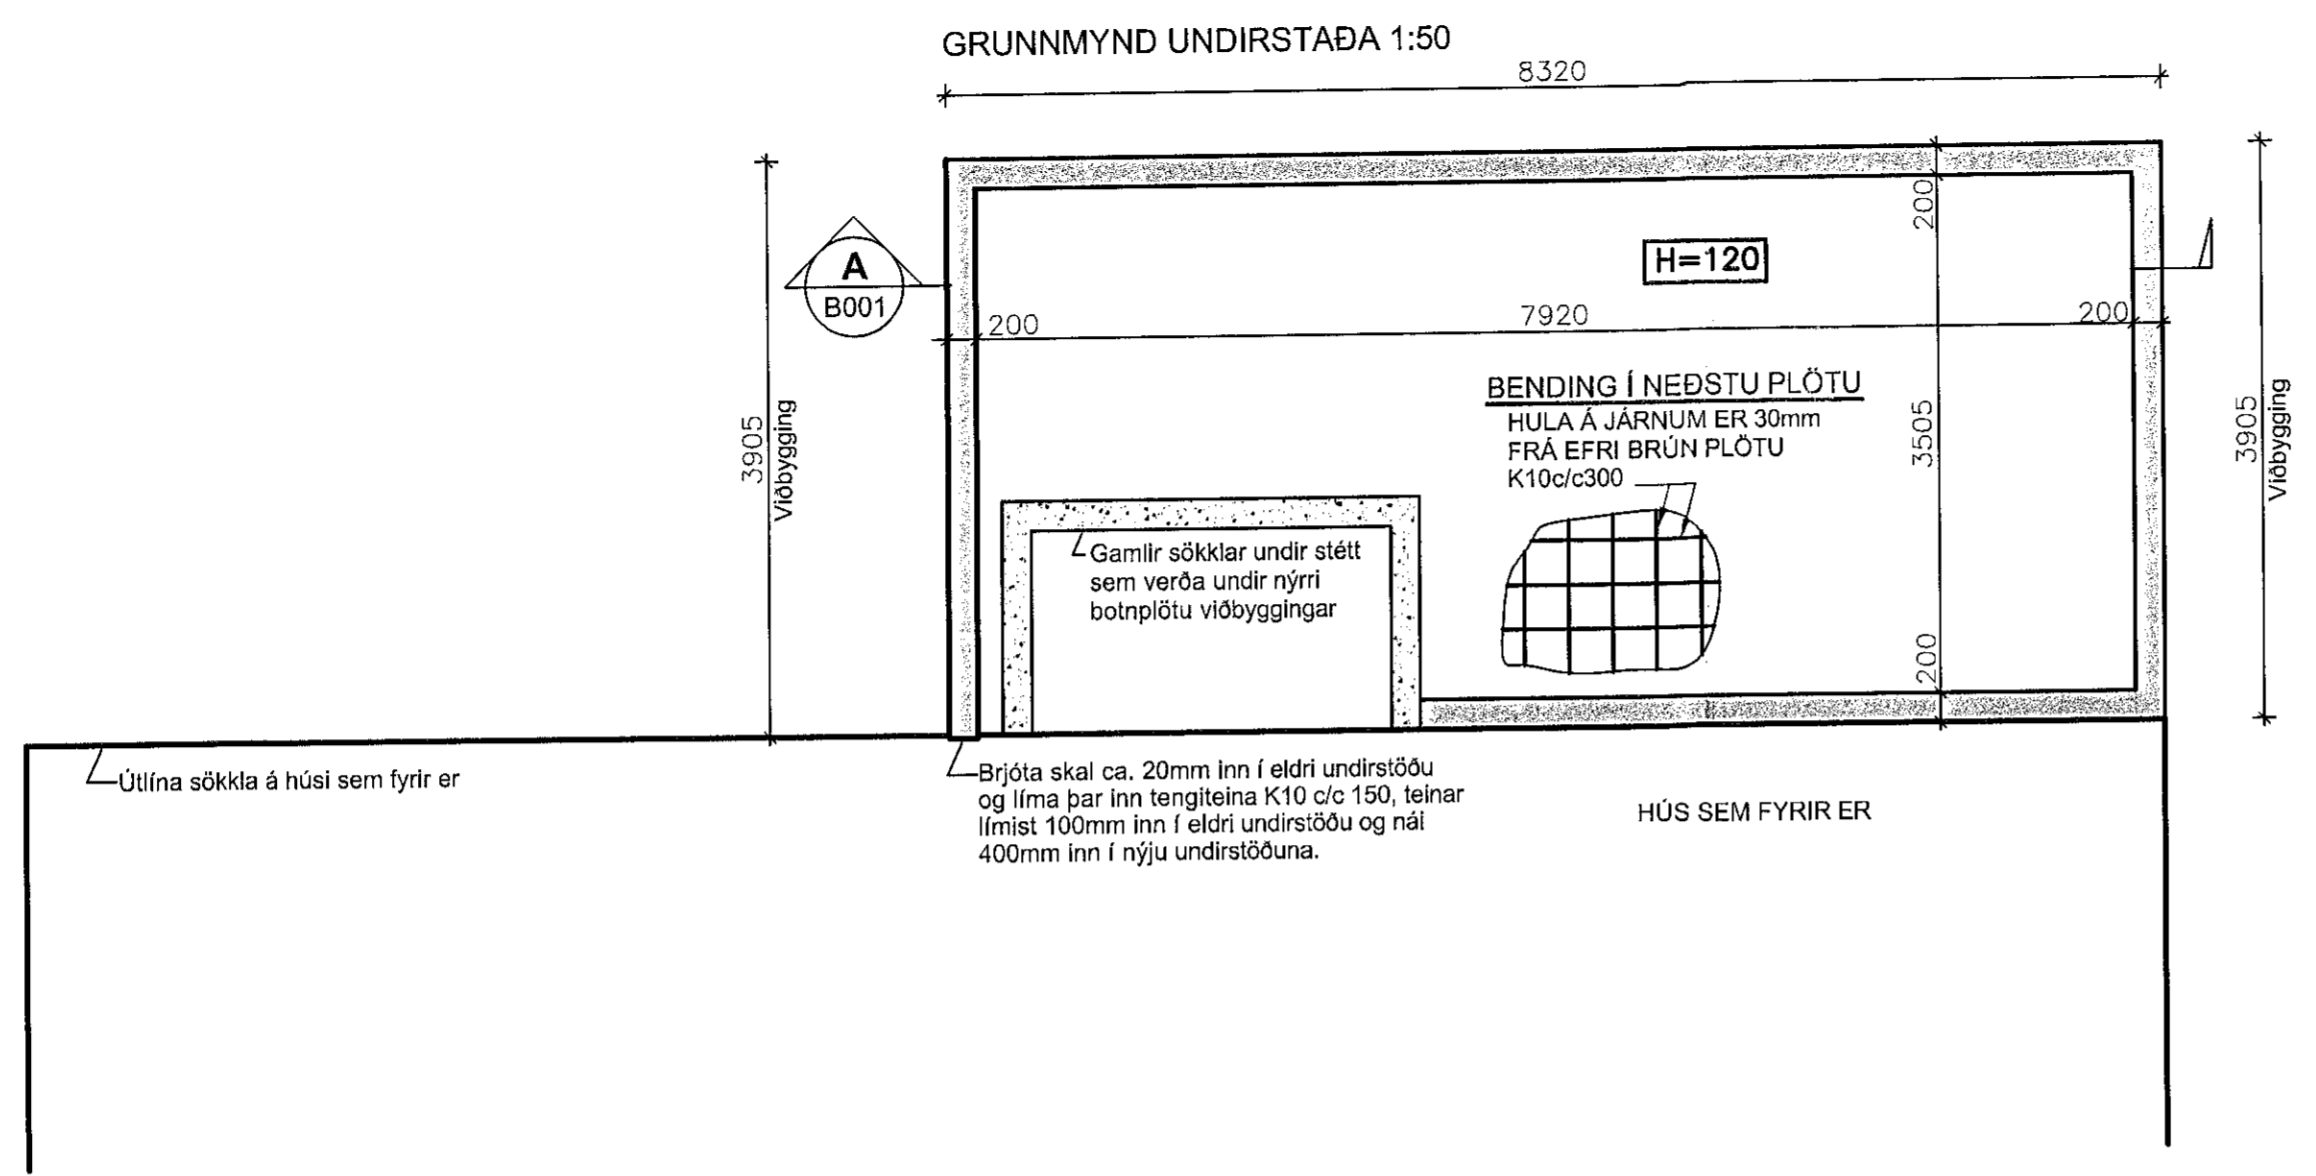


Útlína sökkla á húsi sem fyrir er

Brjóta skal ca. 20mm inn í eldri undirstöðu og líma þar inn tengiteina K10 c/c 150, teinar límist 100mm inn í eldri undirstöðu og nái 400mm inn í nýju undirstöðuna.

HÚS SEM FYRIR ER

SNID A 1:20

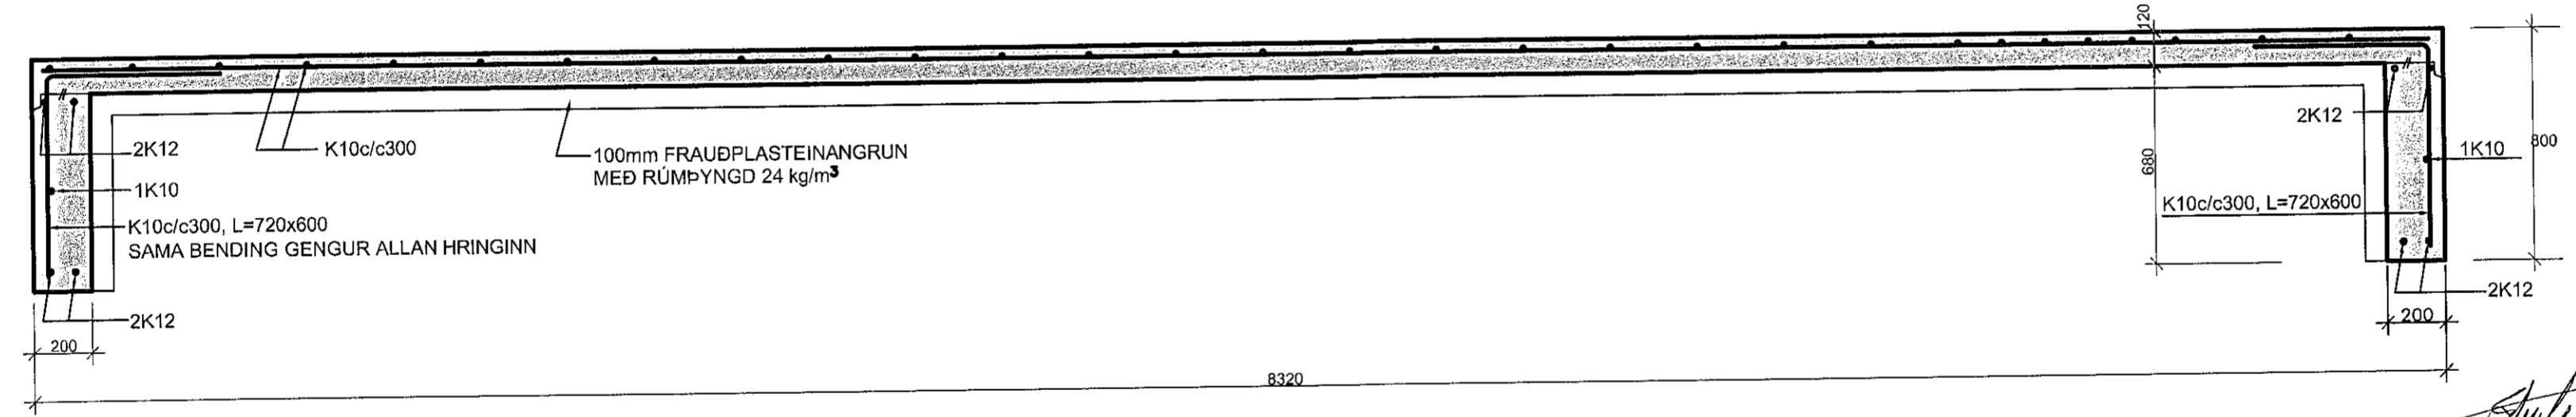

Handwritten signature 290465-4459

Útg. Dags. Skýring Hannað/Yfirfarið

**BROTÞOLSFLOKKUR STEYPU C30
 STÁLGÆÐI BENDINGAR Ks 500**

VSB

VERKFRÆÐISTOFA

BÆJARHRAUN 20 · 220 HAFNARJÖRDUR · KENNIT. 710796-2899
 vsb@vsb.is · Sími 585 8600 · Fax 585 8610 · www.vsb.is

Arftun sagnþingur *Handwritten signature* 180550-4889

Verkefni	MOSABARÐ 15 HAFNARFIRÐI			
Verktuli	BURÐARVIRKI UNDIRSTÖÐUR GRUNNMYND			
Hannað BG	Teiknað BG	Yfirfarið BG	Kvarði	Síða
Dags.	Verkefni	Teikning	1:50, 1:20 / A2	-
30.8.2019	18200	B 001		-