




Samþykkt þann
30 SEP 2019
Byggingarfulltrúi: P. H. Sigurðsson
F. H. Sigurðsson Stjórnun

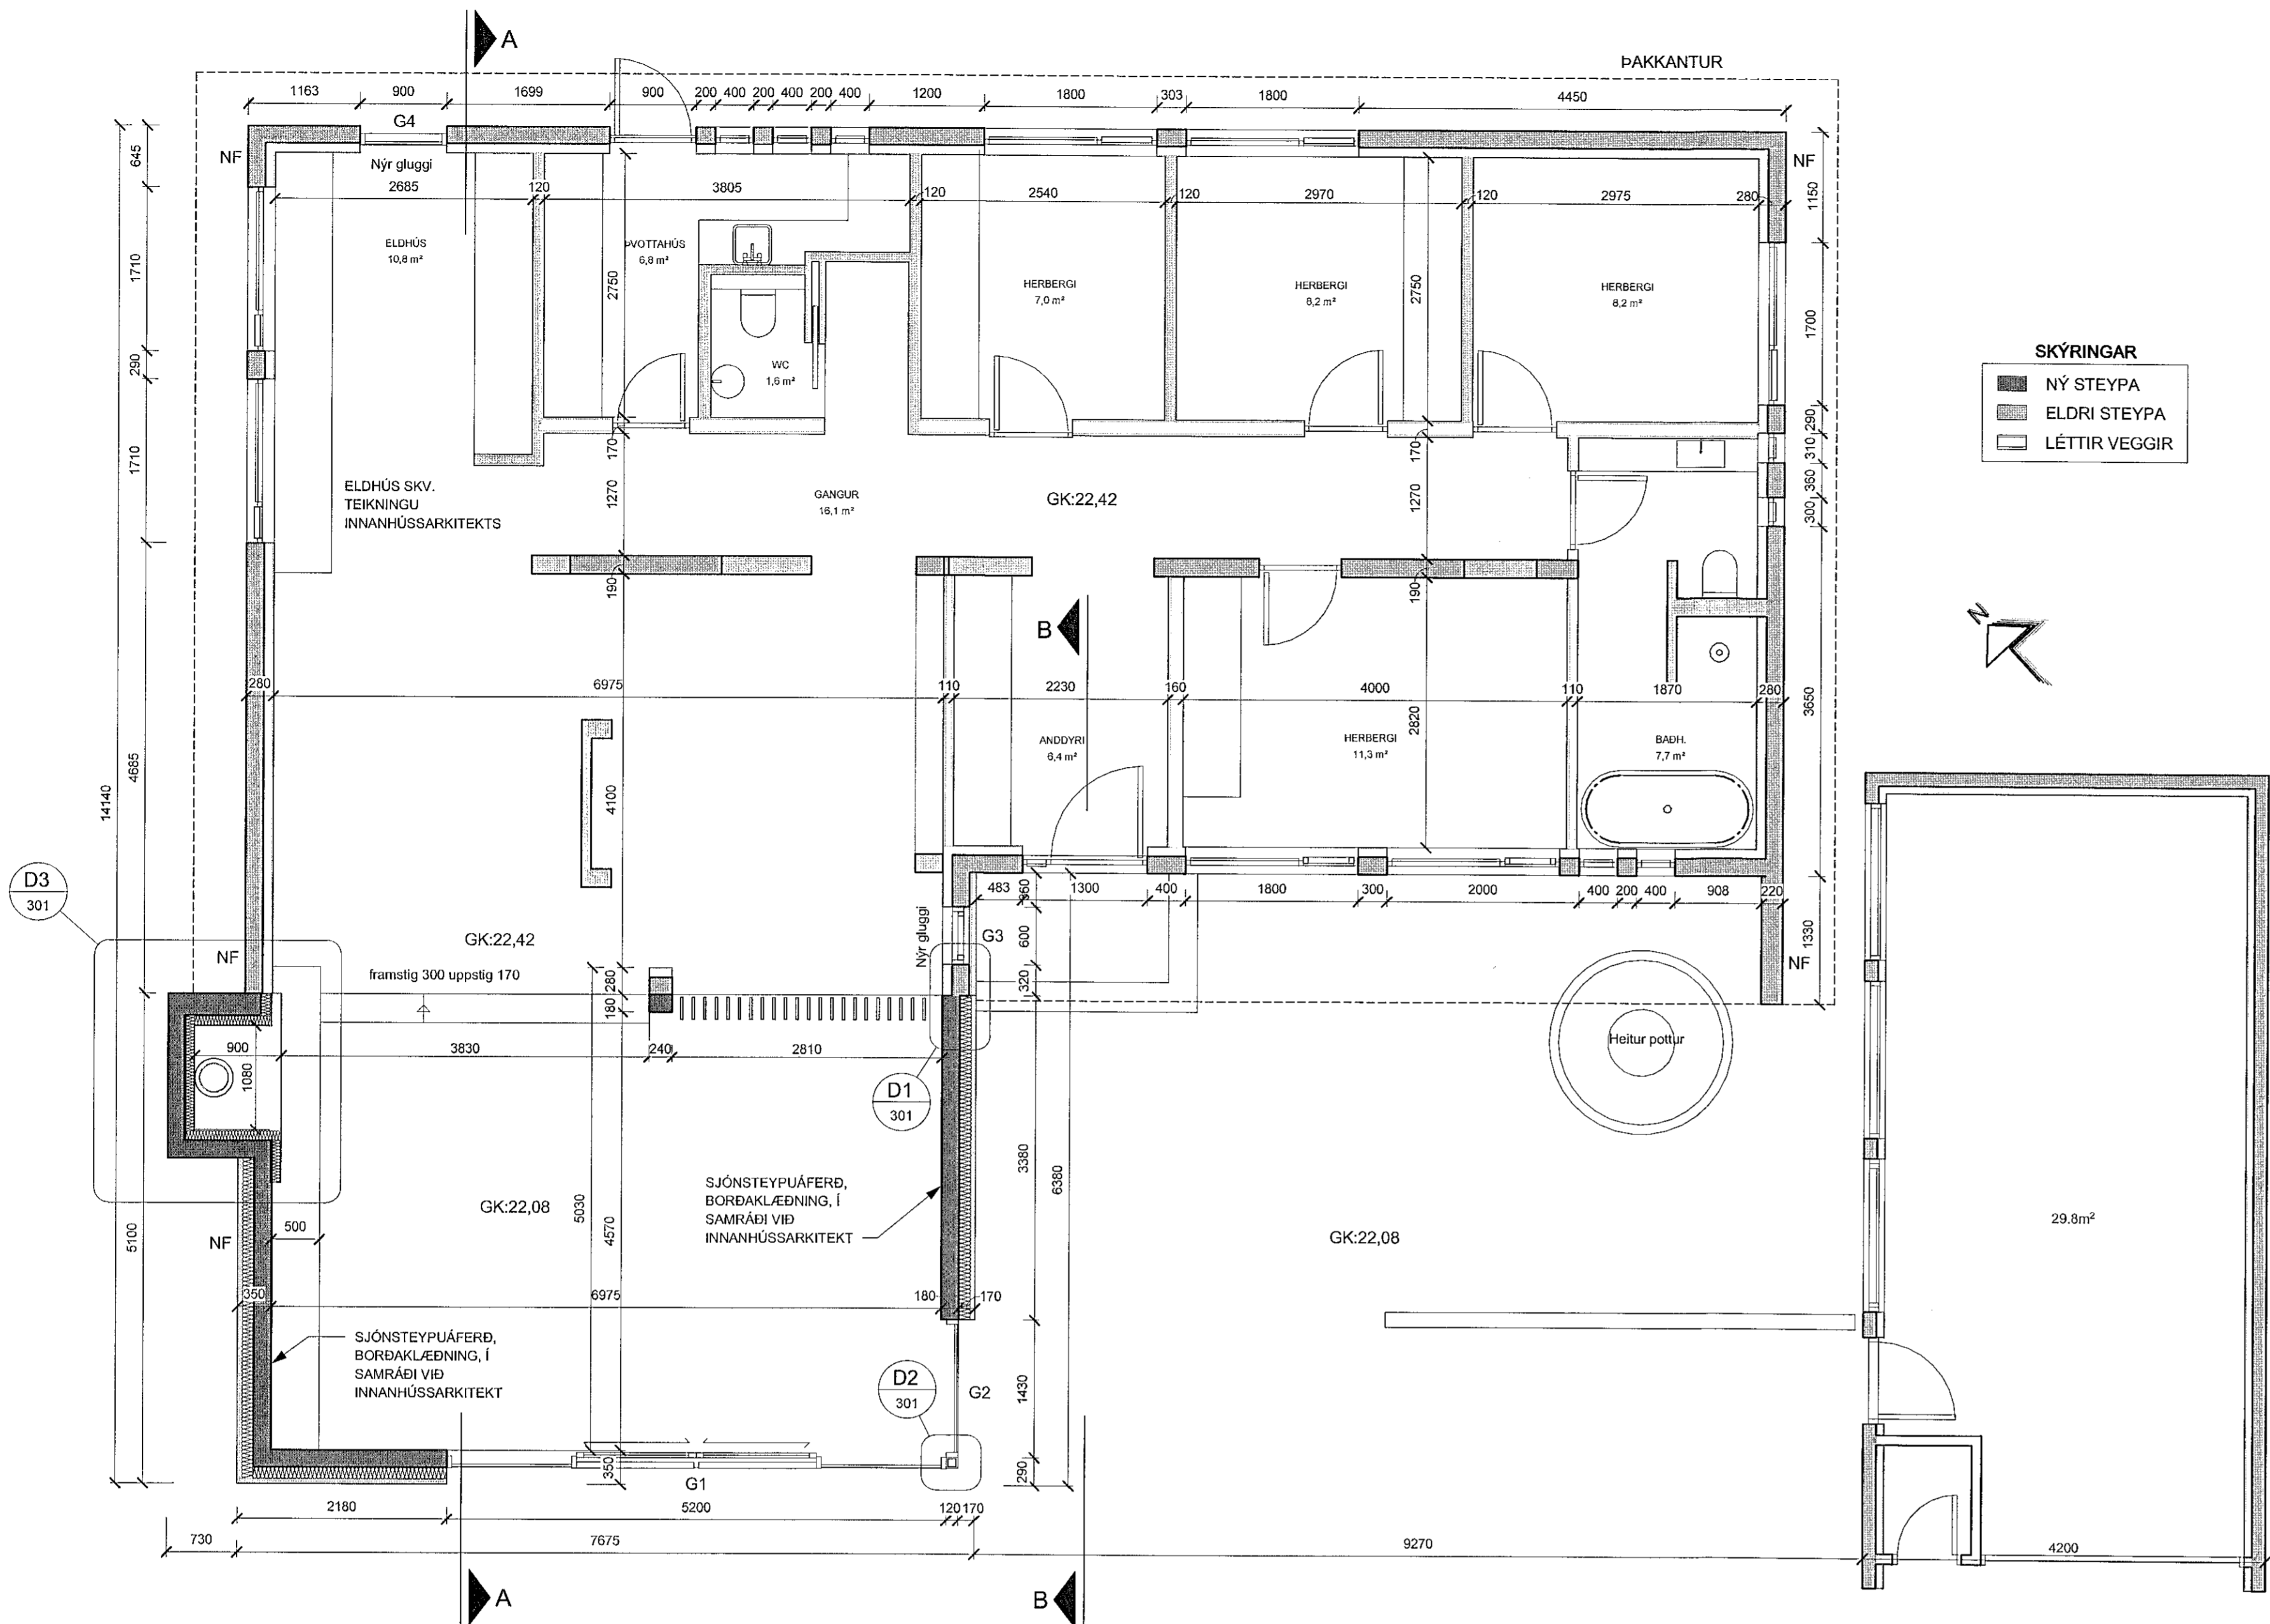

GRUNNMYND 1.HÆÐ
mkv: 1 : 50

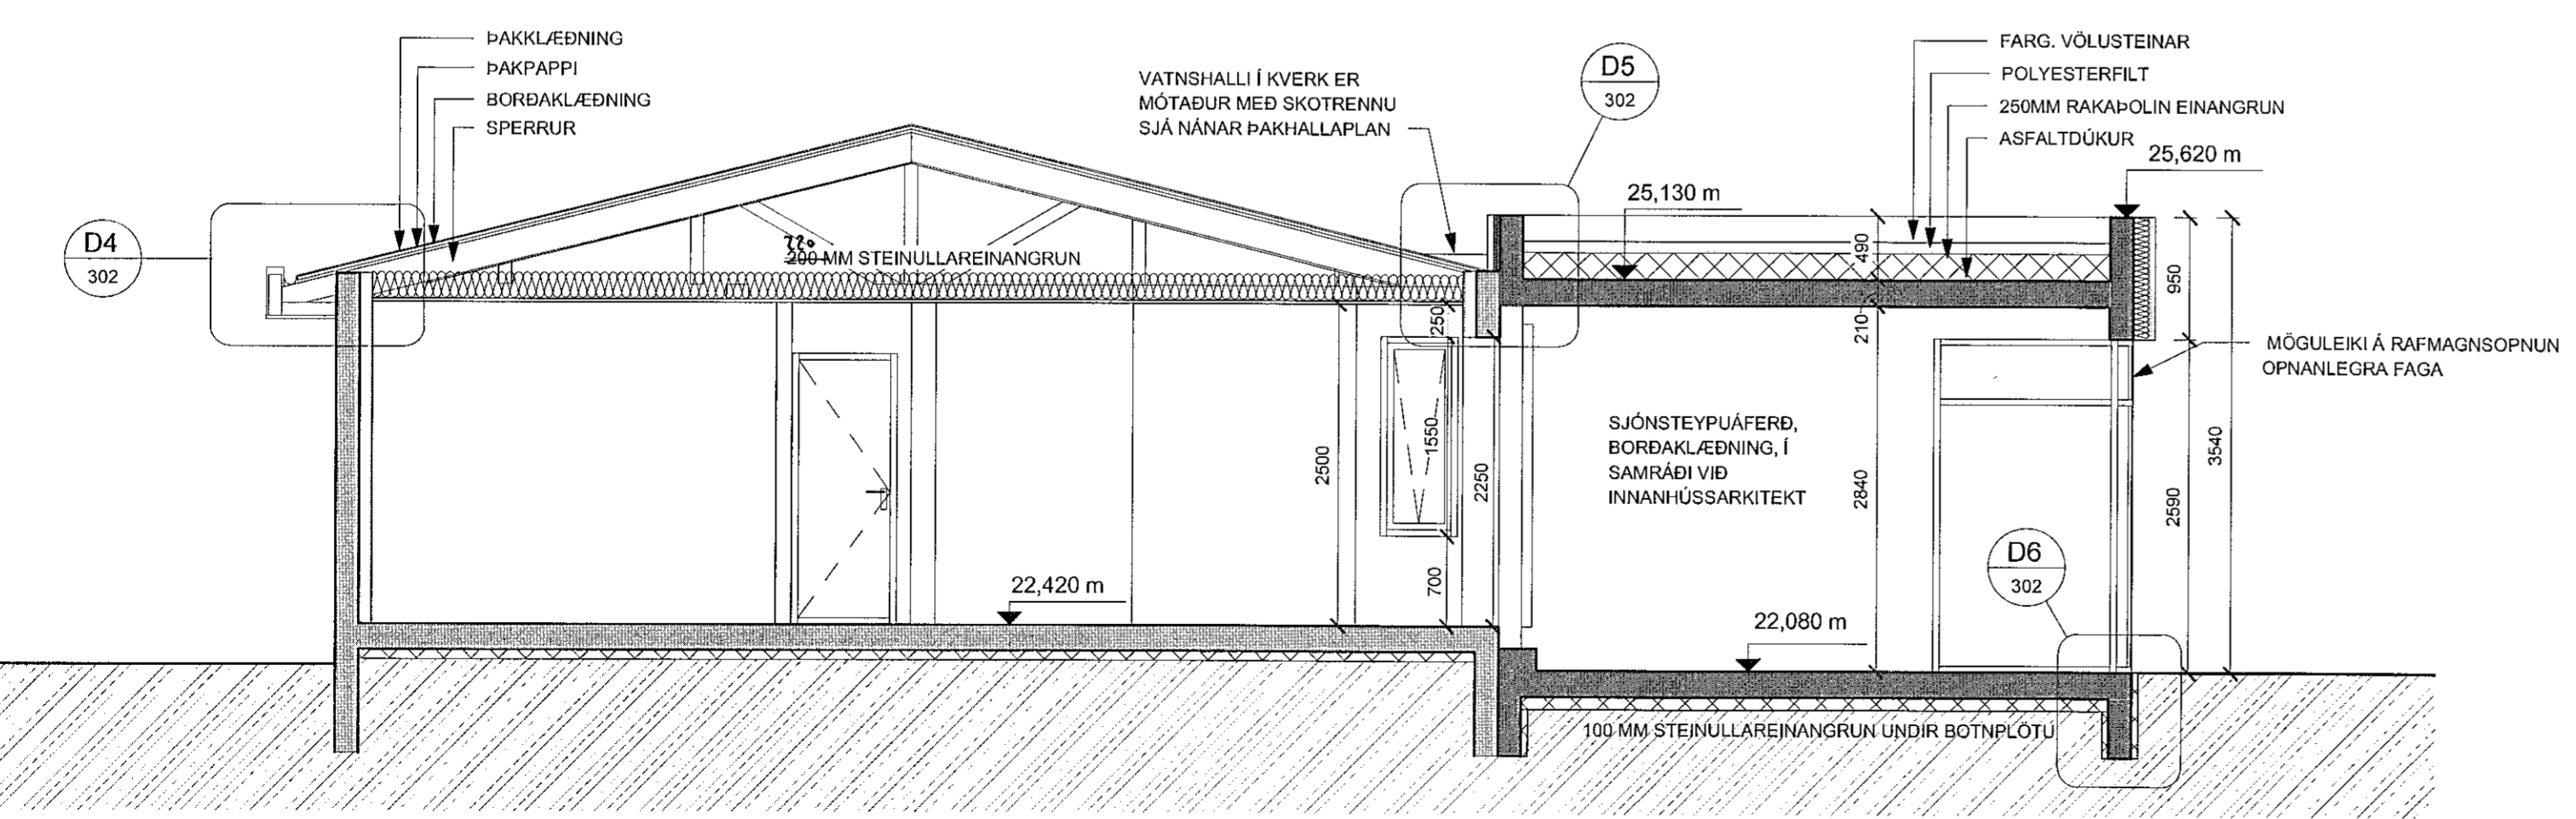

SNEIÐING A-A
mkv: 1 : 50

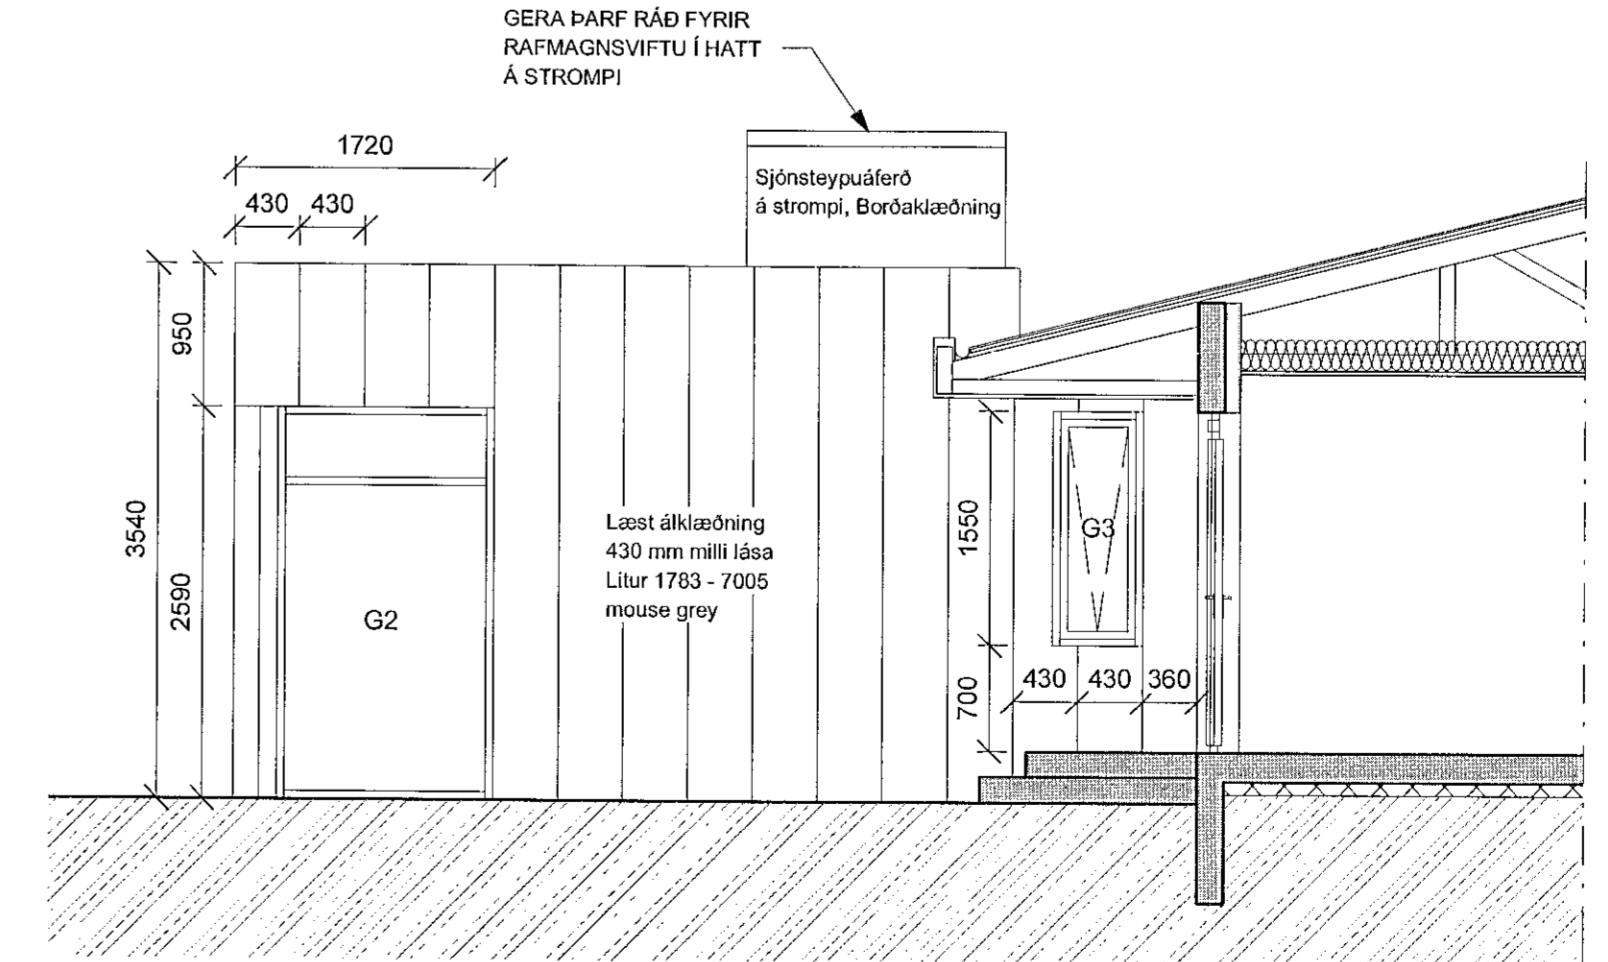

SNEIÐING B-B
mkv: 1 : 50

BRUNAHÖNNUÐUR

ELDVARNAREFIRTLIT

SKÝRINGAR

LYKILMYND

BREYTING	DAGSETNING	TEIKN.
e:		
d:		
c:		
b:		
a:		

VESTURVANGUR 46

HAFNARFJÖRDUR

VERKTEIKNING

GRUNNMYND, SNEIÐING A-A OG SNEIÐING B-B

REYKJAVÍK 2019-09-11

BREYTT

HANNAÞ/LBS/JEJ TEIKNAD/LBS/HB YFIRFARIÐ JEJ

KVARÐI 1 : 50 BLAÐSTÆRÐ A1

VERK 19-523 BLAÐ 201

REYKJAVÍK 108 REYKJAVÍK SÍMI 552 8740
KAUPANGI VÍÐ MYRARVEG 600 AKUREYRI SÍMI 461 5508
NETFONG: gylfi@teikna.is, arni@teikna.is VEFFANG: teikna.is