




Samþykkt þann
30 SEP 2019
Byggingarfulltrúnaður í Hafnarfjarði
F.n. Sigurður Sveinsson

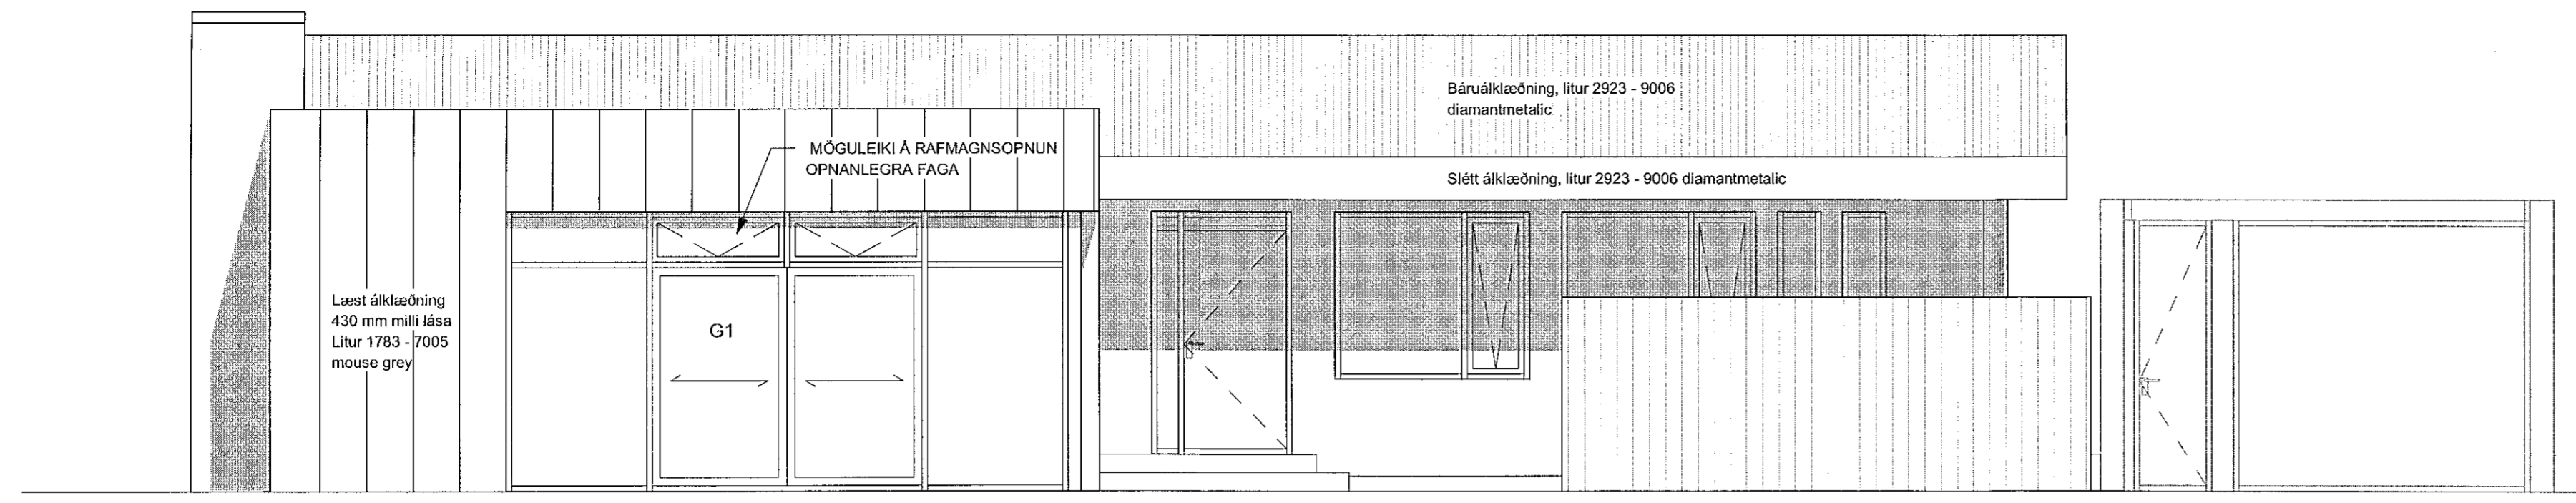


ÁSÝND SUÐUR
mkv: 1 : 50

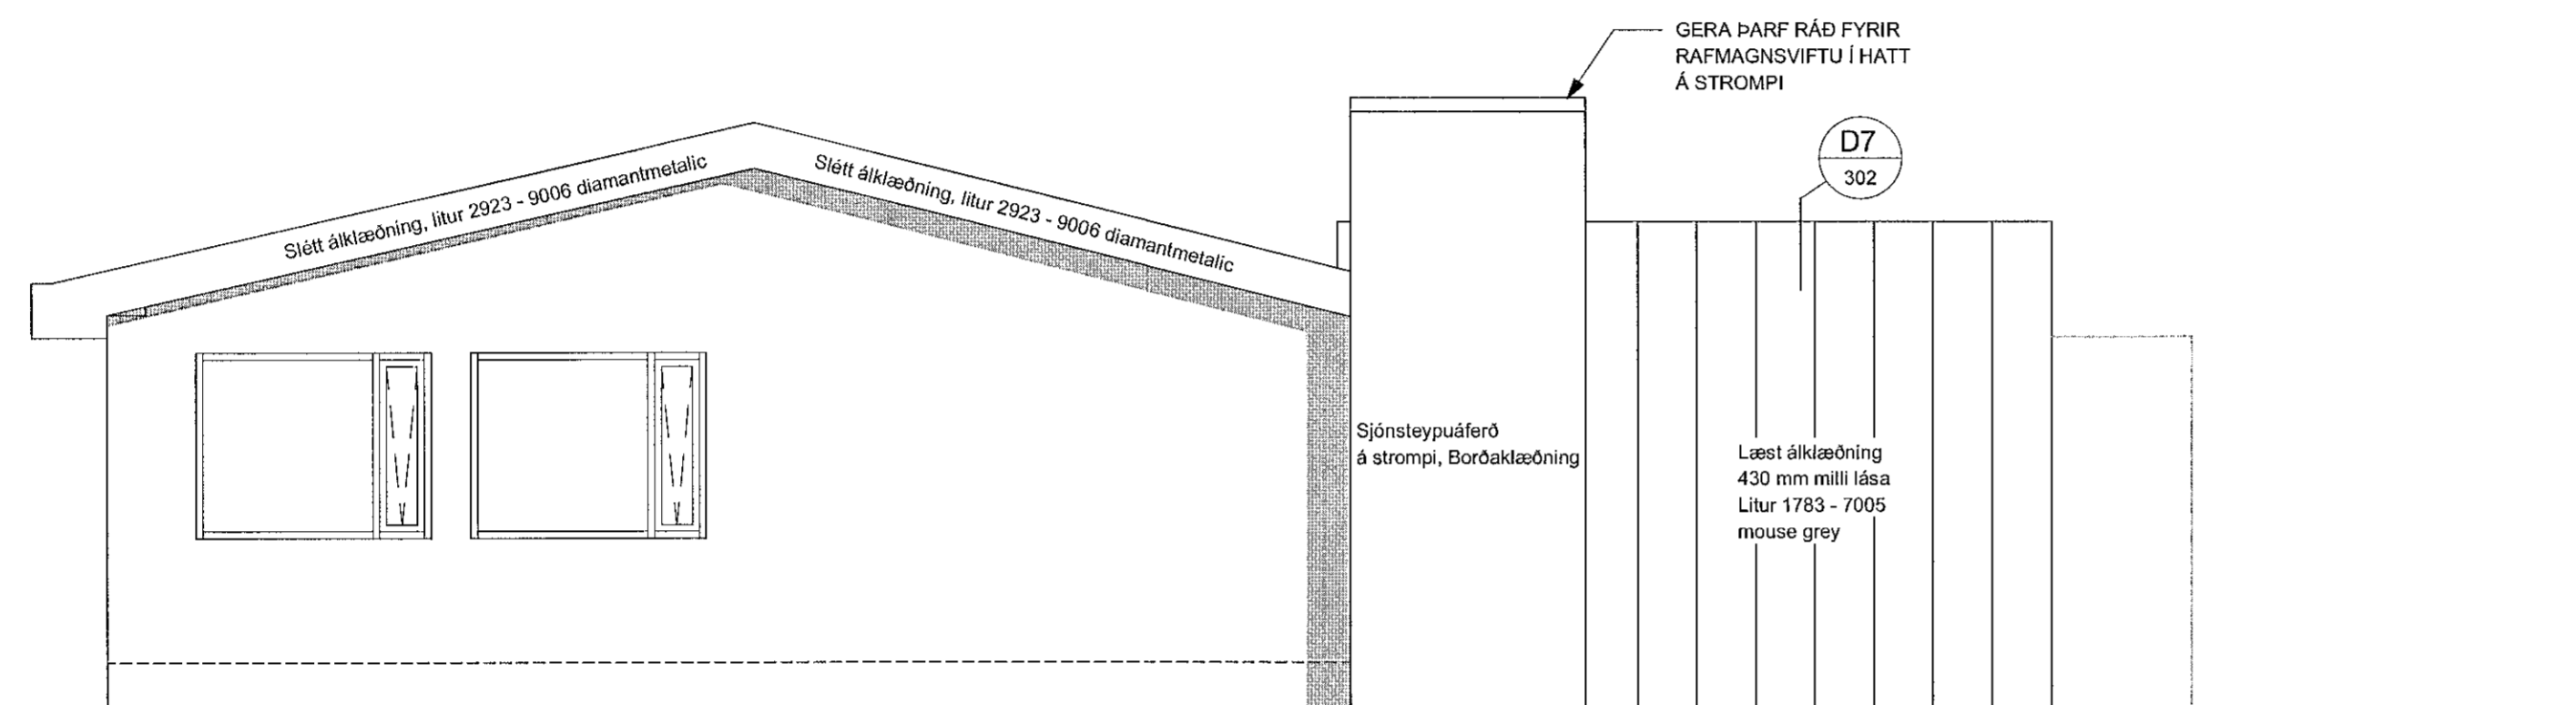


ÁSÝND VESTUR
mkv: 1 : 50

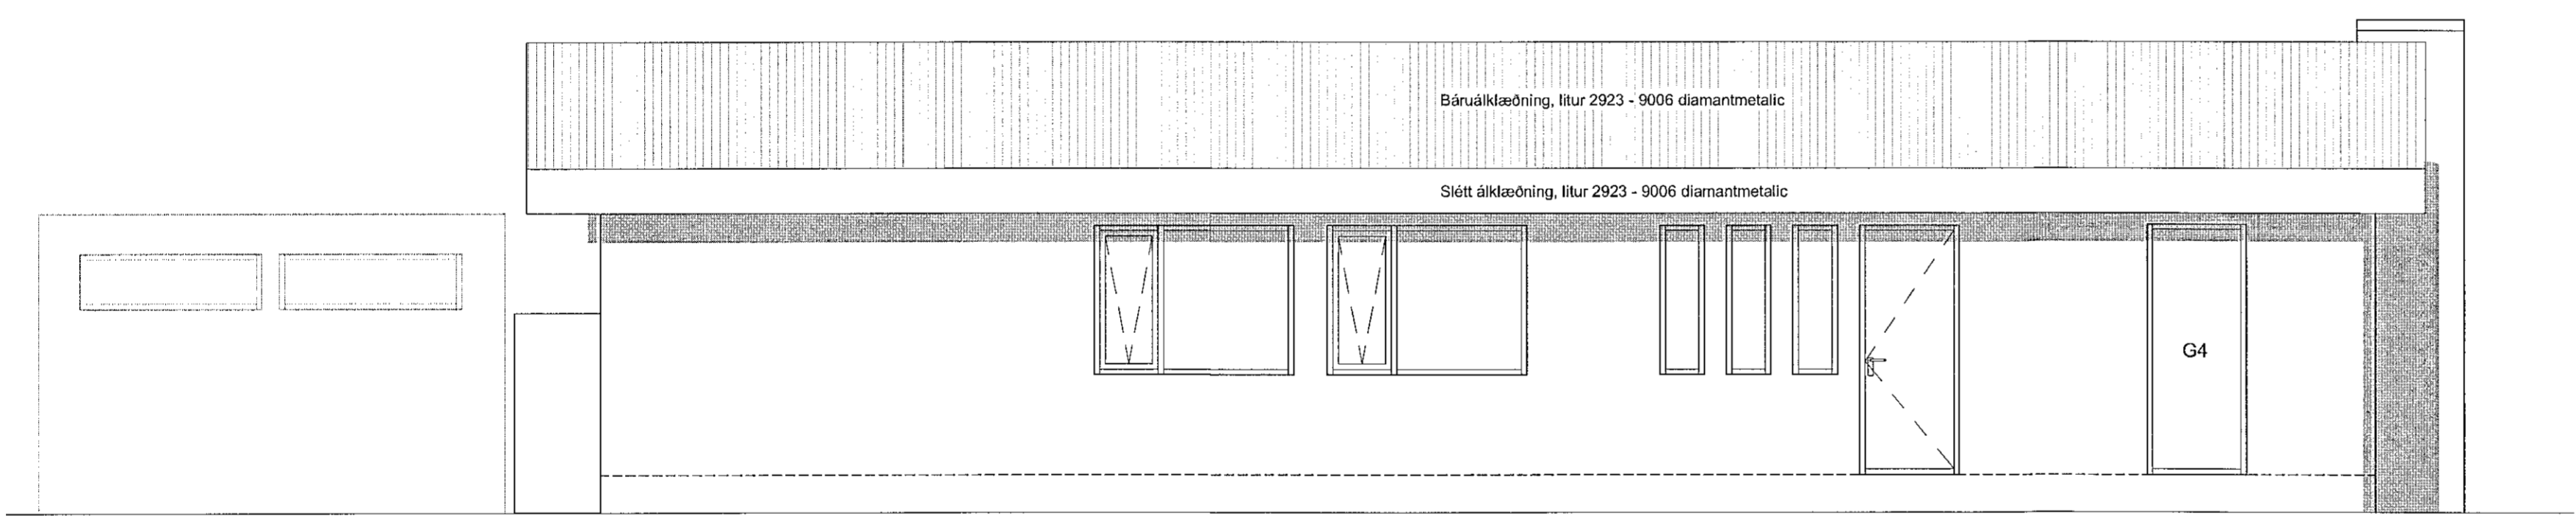

ÁSÝND NORDUR
mkv: 1 : 50

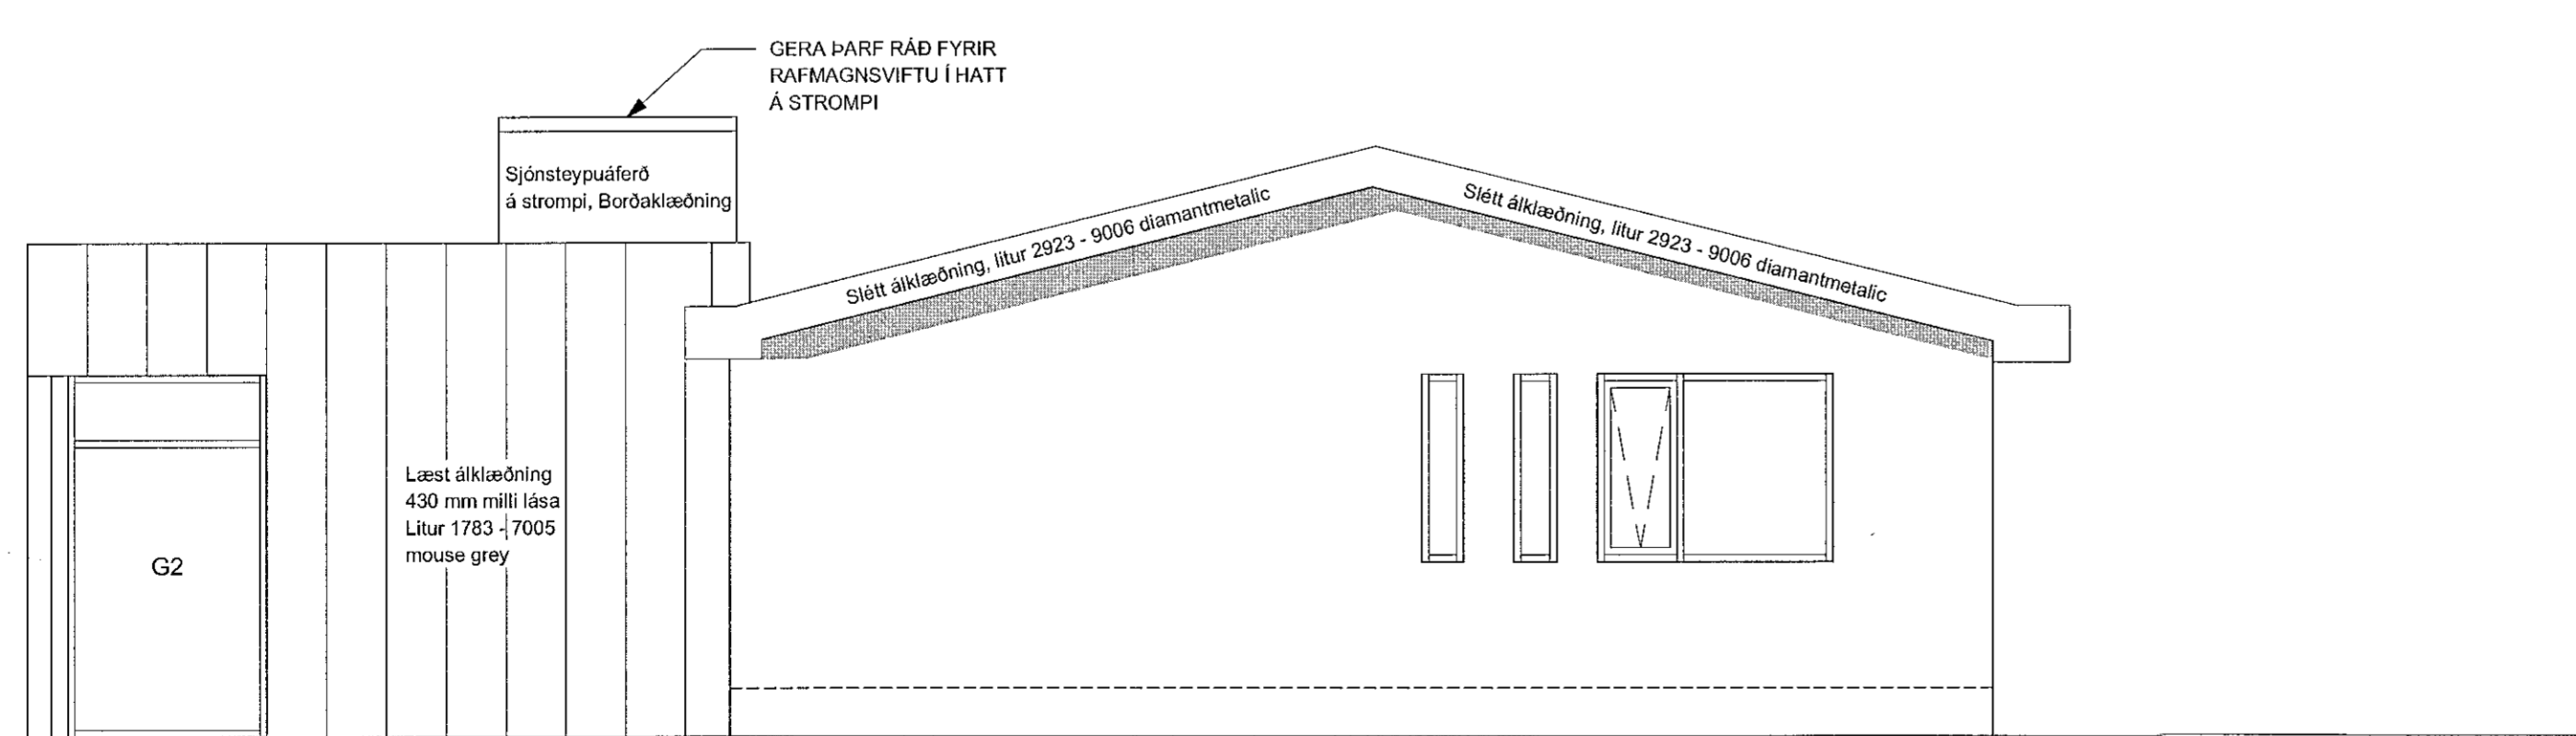

ÁSÝND AUSTUR
mkv: 1 : 50

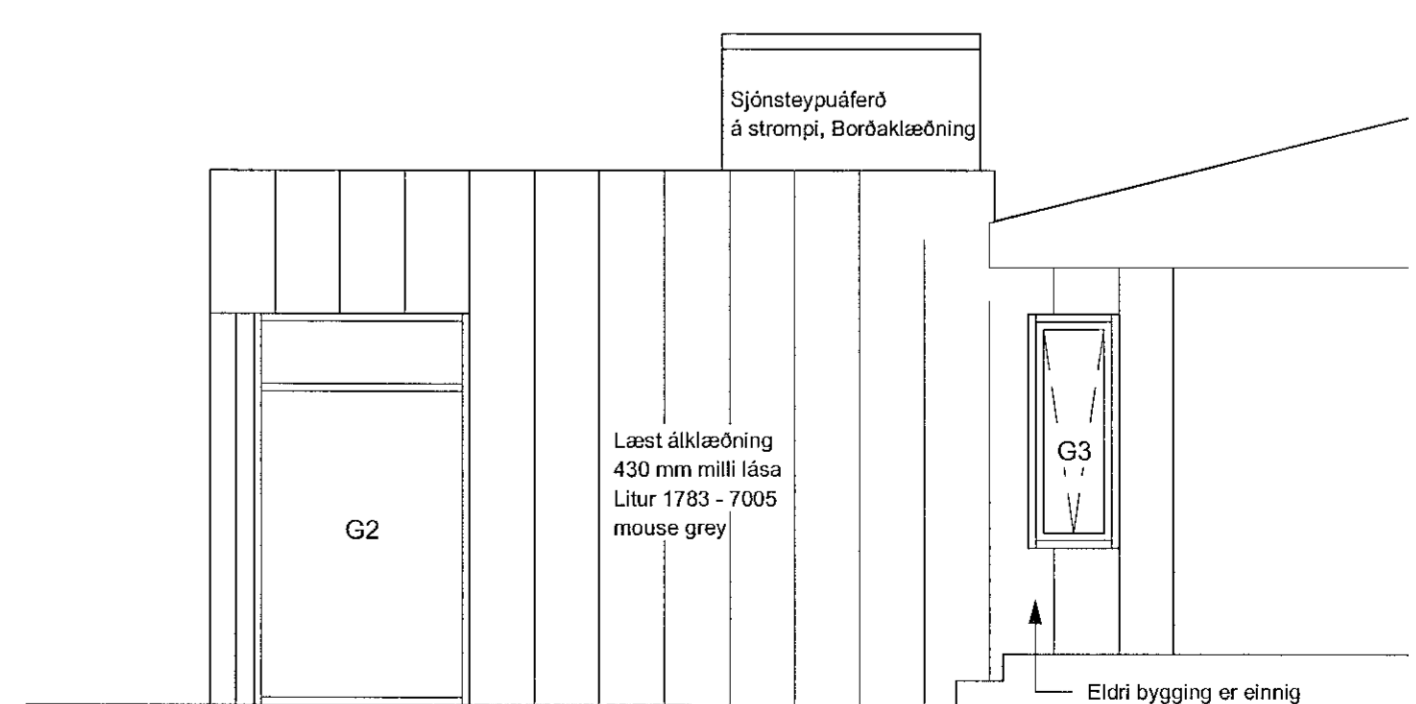

ÁSÝND AUSTUR NÝBYGGING
mkv: 1 : 50

BRUNAHÖNNUDUR

ELDVARNAREFTIRLIT

SKÝRINGAR

LYKILMYND

BREYTING	DAGSETNING TEIKN
e:	
d:	
c:	
b:	
a:	

VESTURVANGUR 46

HAFNARFJÖRÐUR
VERKTEIKNING
ÁSÝNDIR SUÐUR, VESTUR,
NORÐUR OG AUSTUR

REYKJAVÍK 2019-09-11

BREYTT	BREYTING
HANNAÐ/LBS/SEJ	TEIKNAD/LBS/HB
YFIRFARIB JEJ	
KVARDI 1 : 50	BLADSTÆRD A1

VERK 19-523
BLAD 202

SAMÞYKKT
BYGGINGARFULLTRÚNAÐUR
HONNUNARSTJÓRI

**TEIKNISTOFA
ARKITEKTA**
GYLFI GUDJONSSON
OG FELAGAR ehf.
arkitektaarfi

VEGMULA 2 108 REYKJAVÍK Sími 552 8740
KAUPANGI VÍÐ MYRRAVEG 600 AKUREYRI Sími 461 5508
NETFÖNG: gylfi@teikna.is, ann@teikna.is VEFFANG: teikna.is