



Samþykkt þann
30 SEP 2019
Byggingarfulltrúi i Hafnarfjarði
F.h. Sigurður Steinar Jónsson

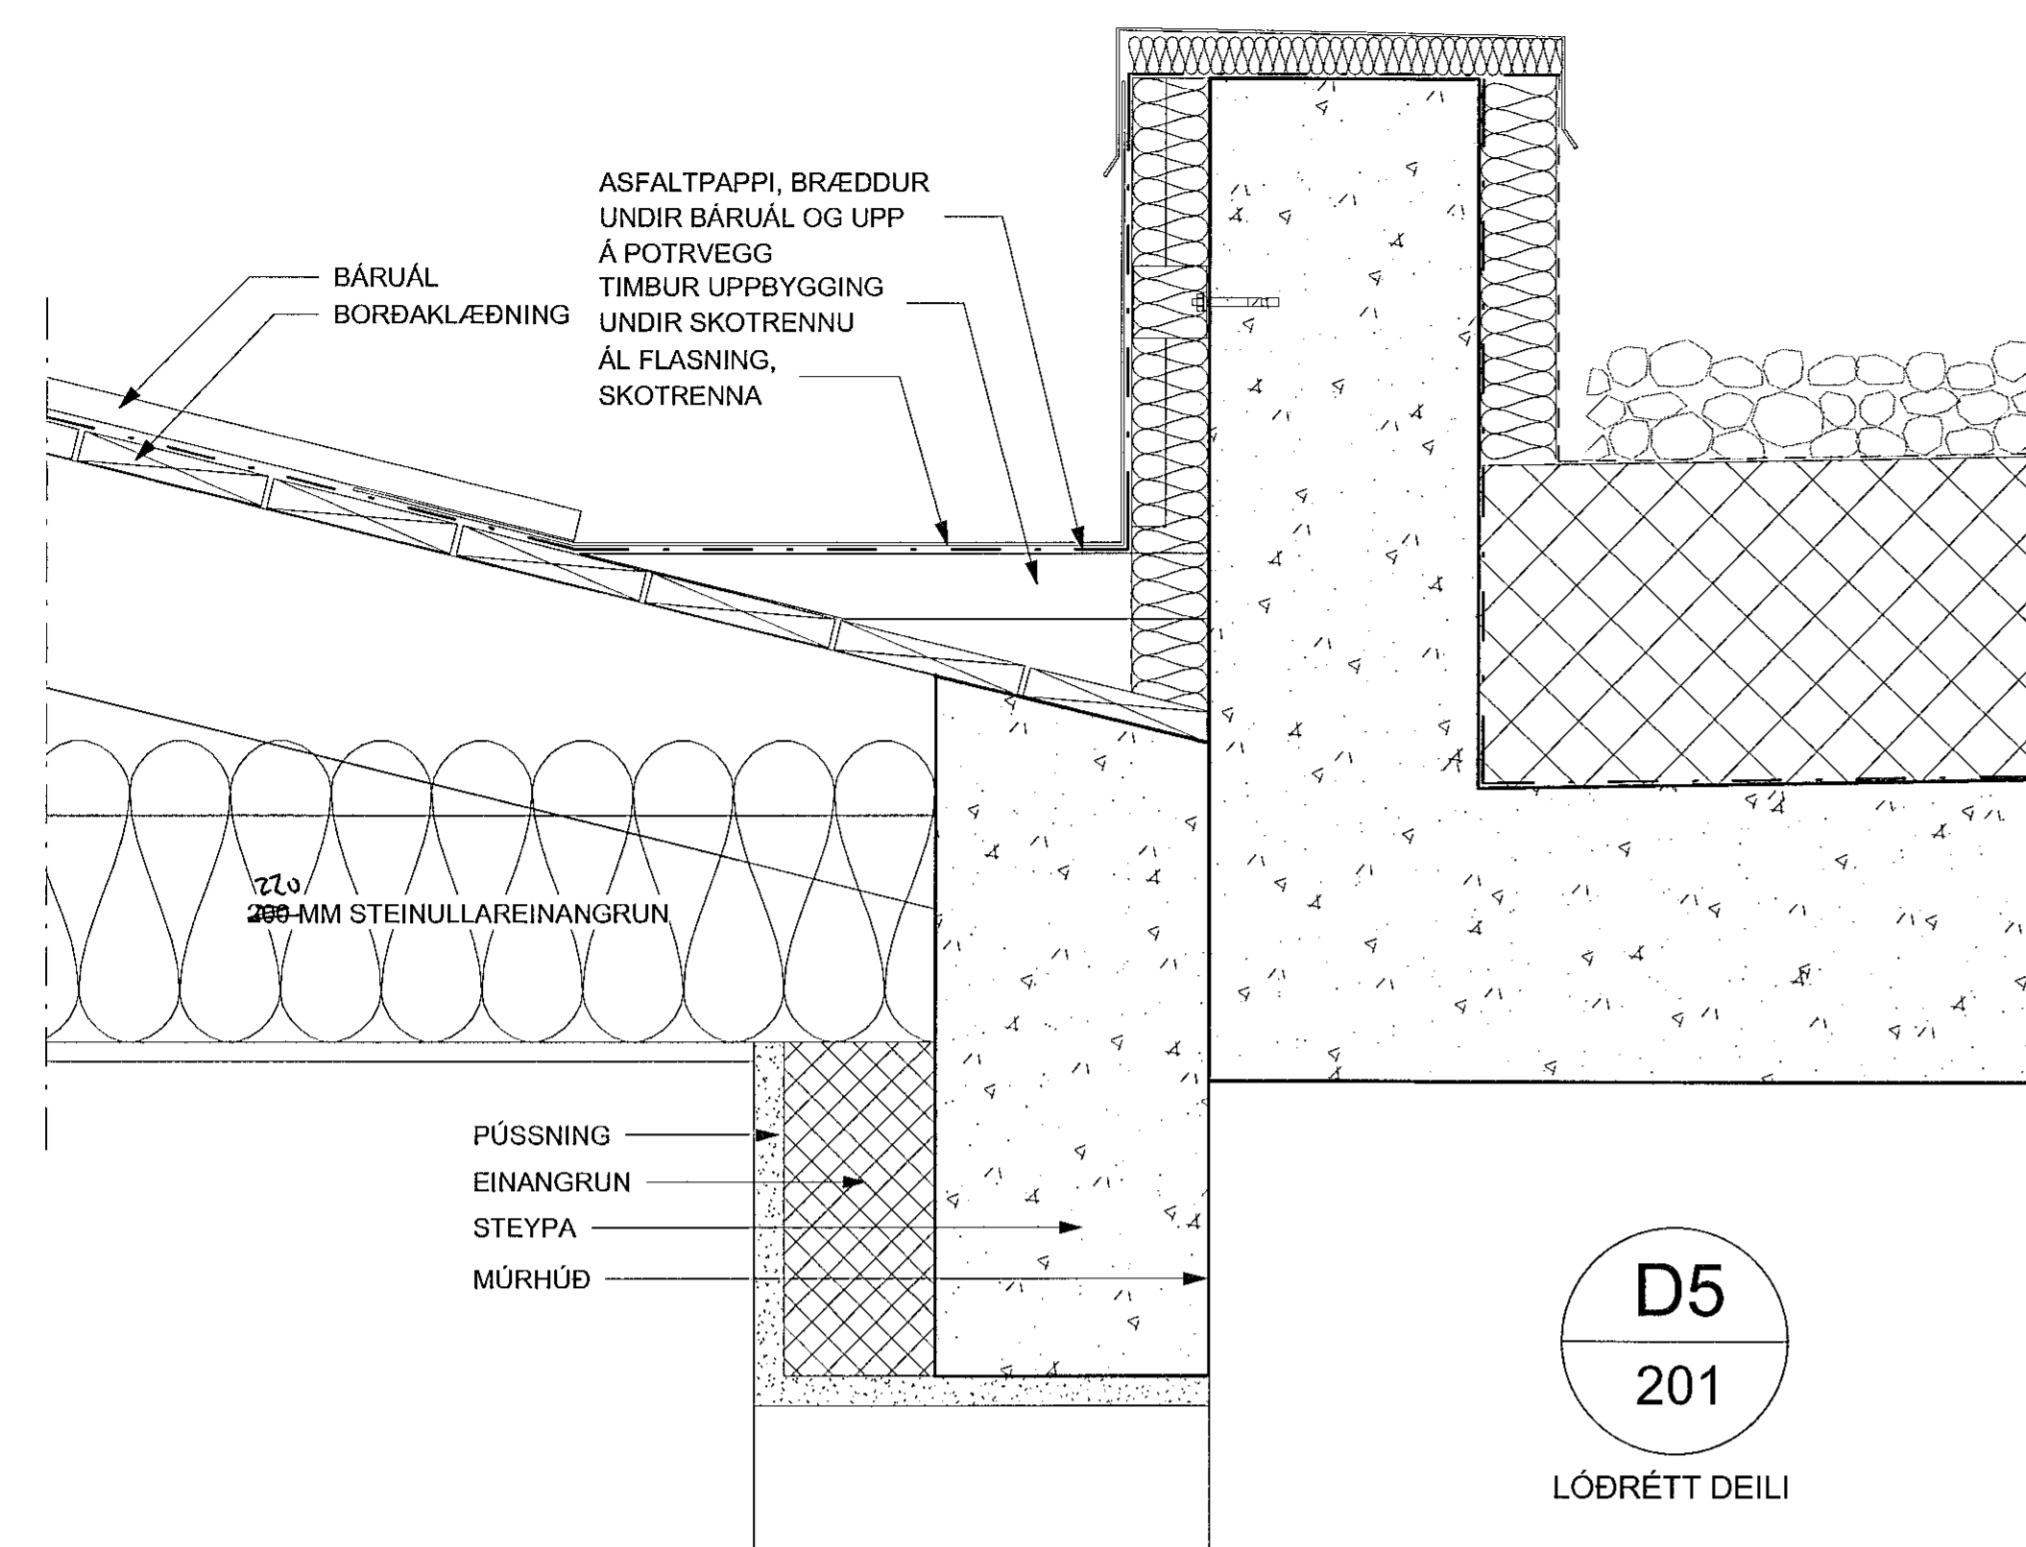


D5
201

LÖÐRÉTT DEILI

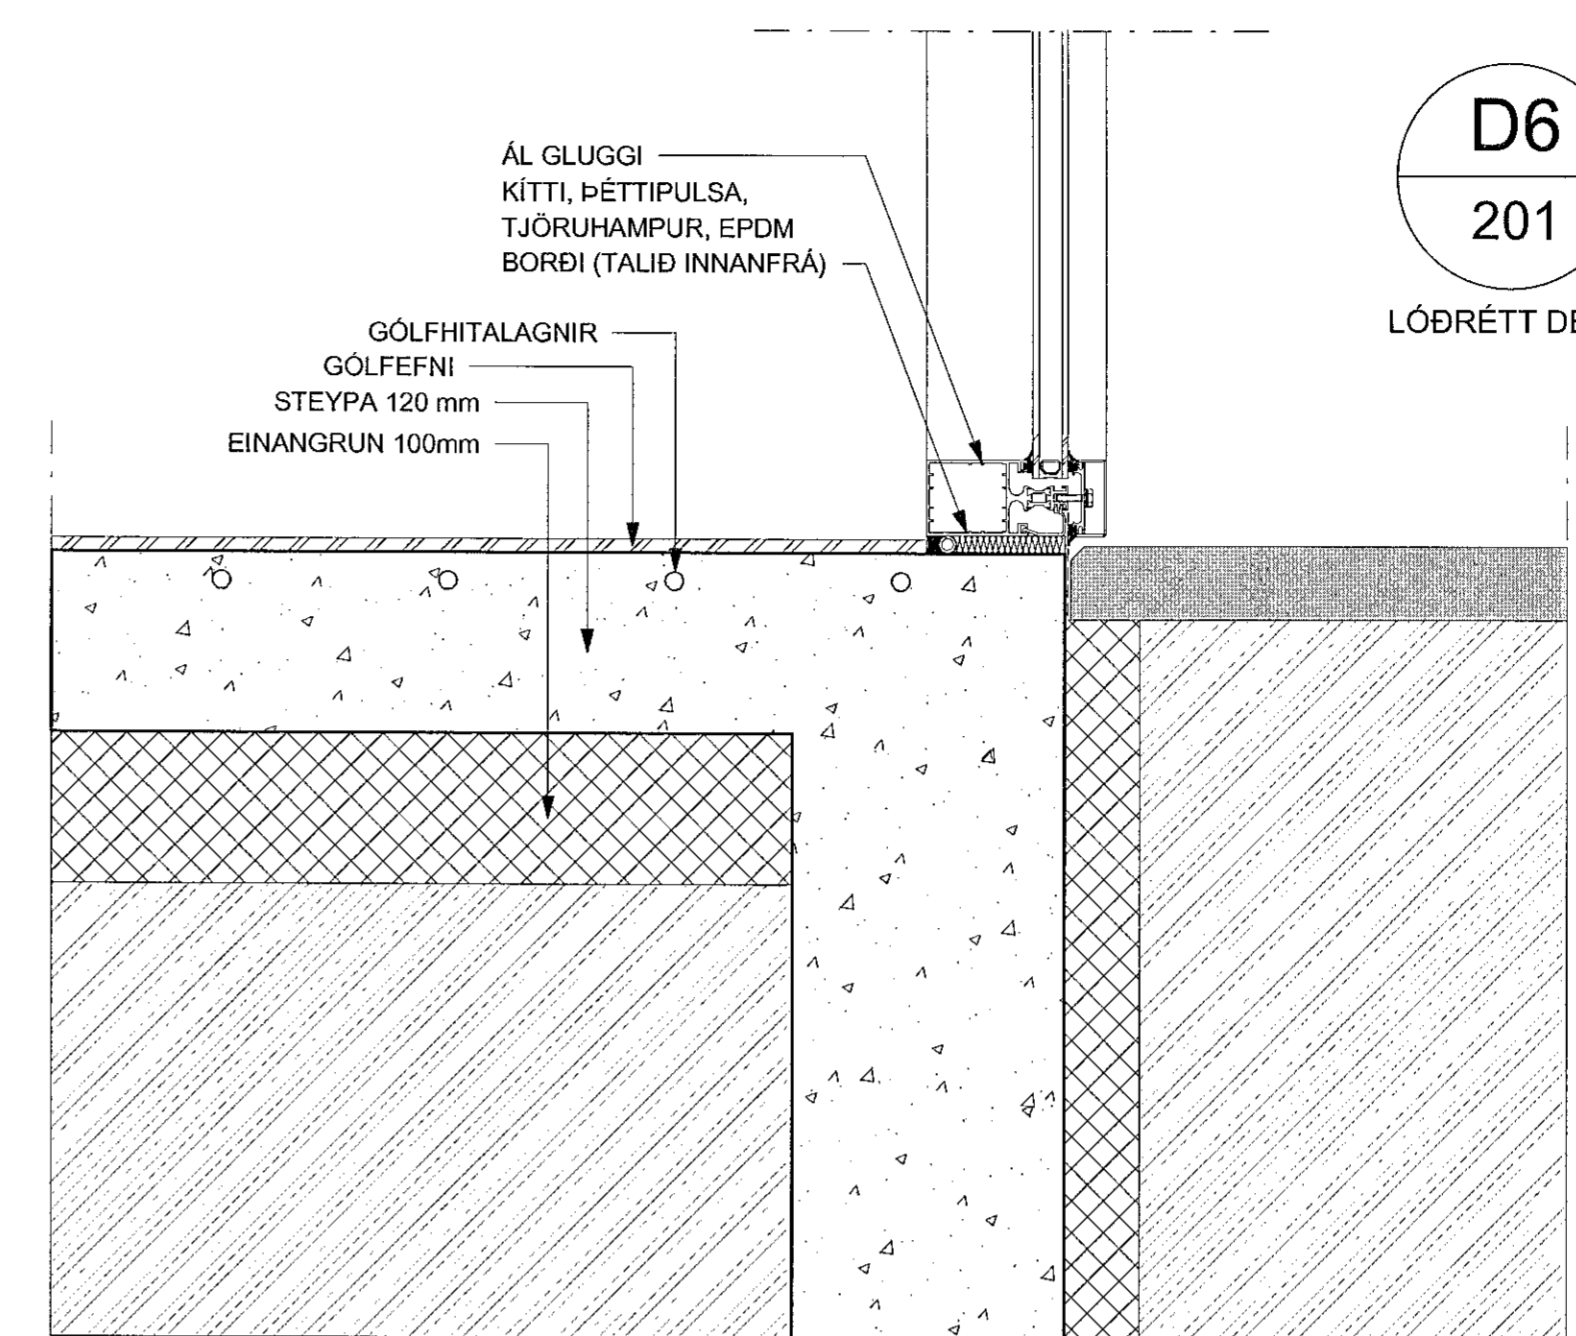


D6
201

LÖÐRÉTT DEILI

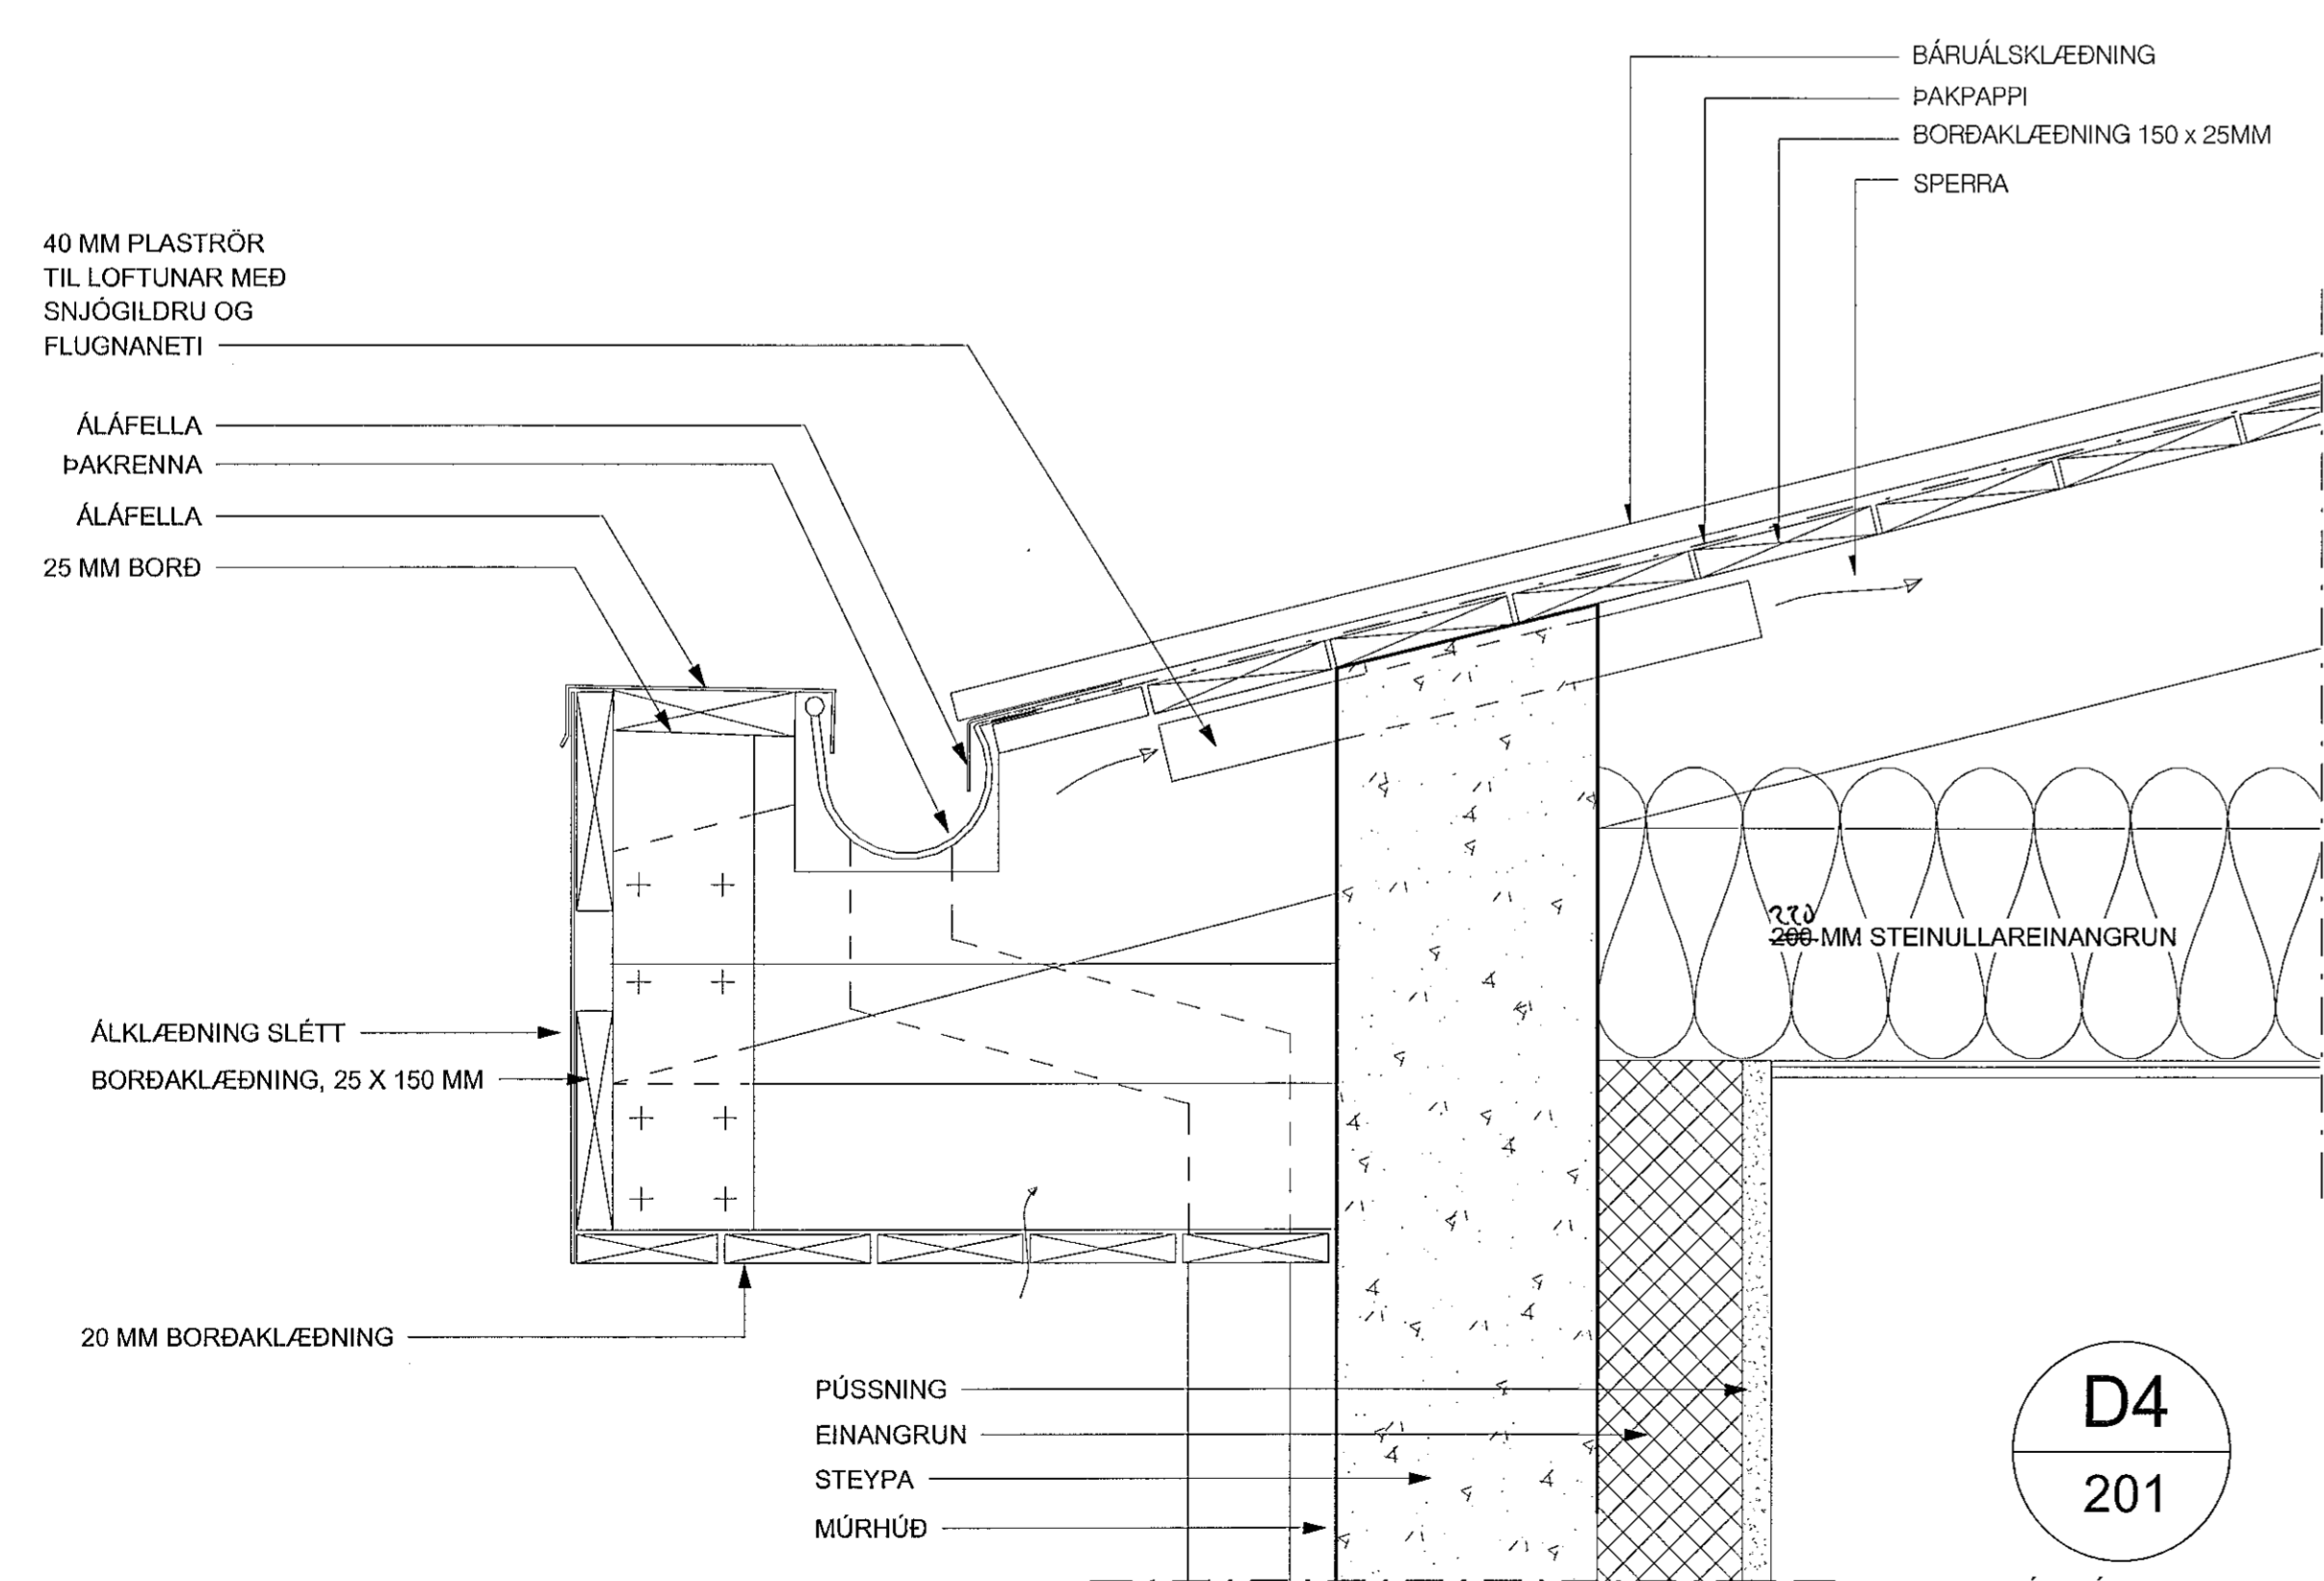

D4
201

LÖÐRÉTT DEILI

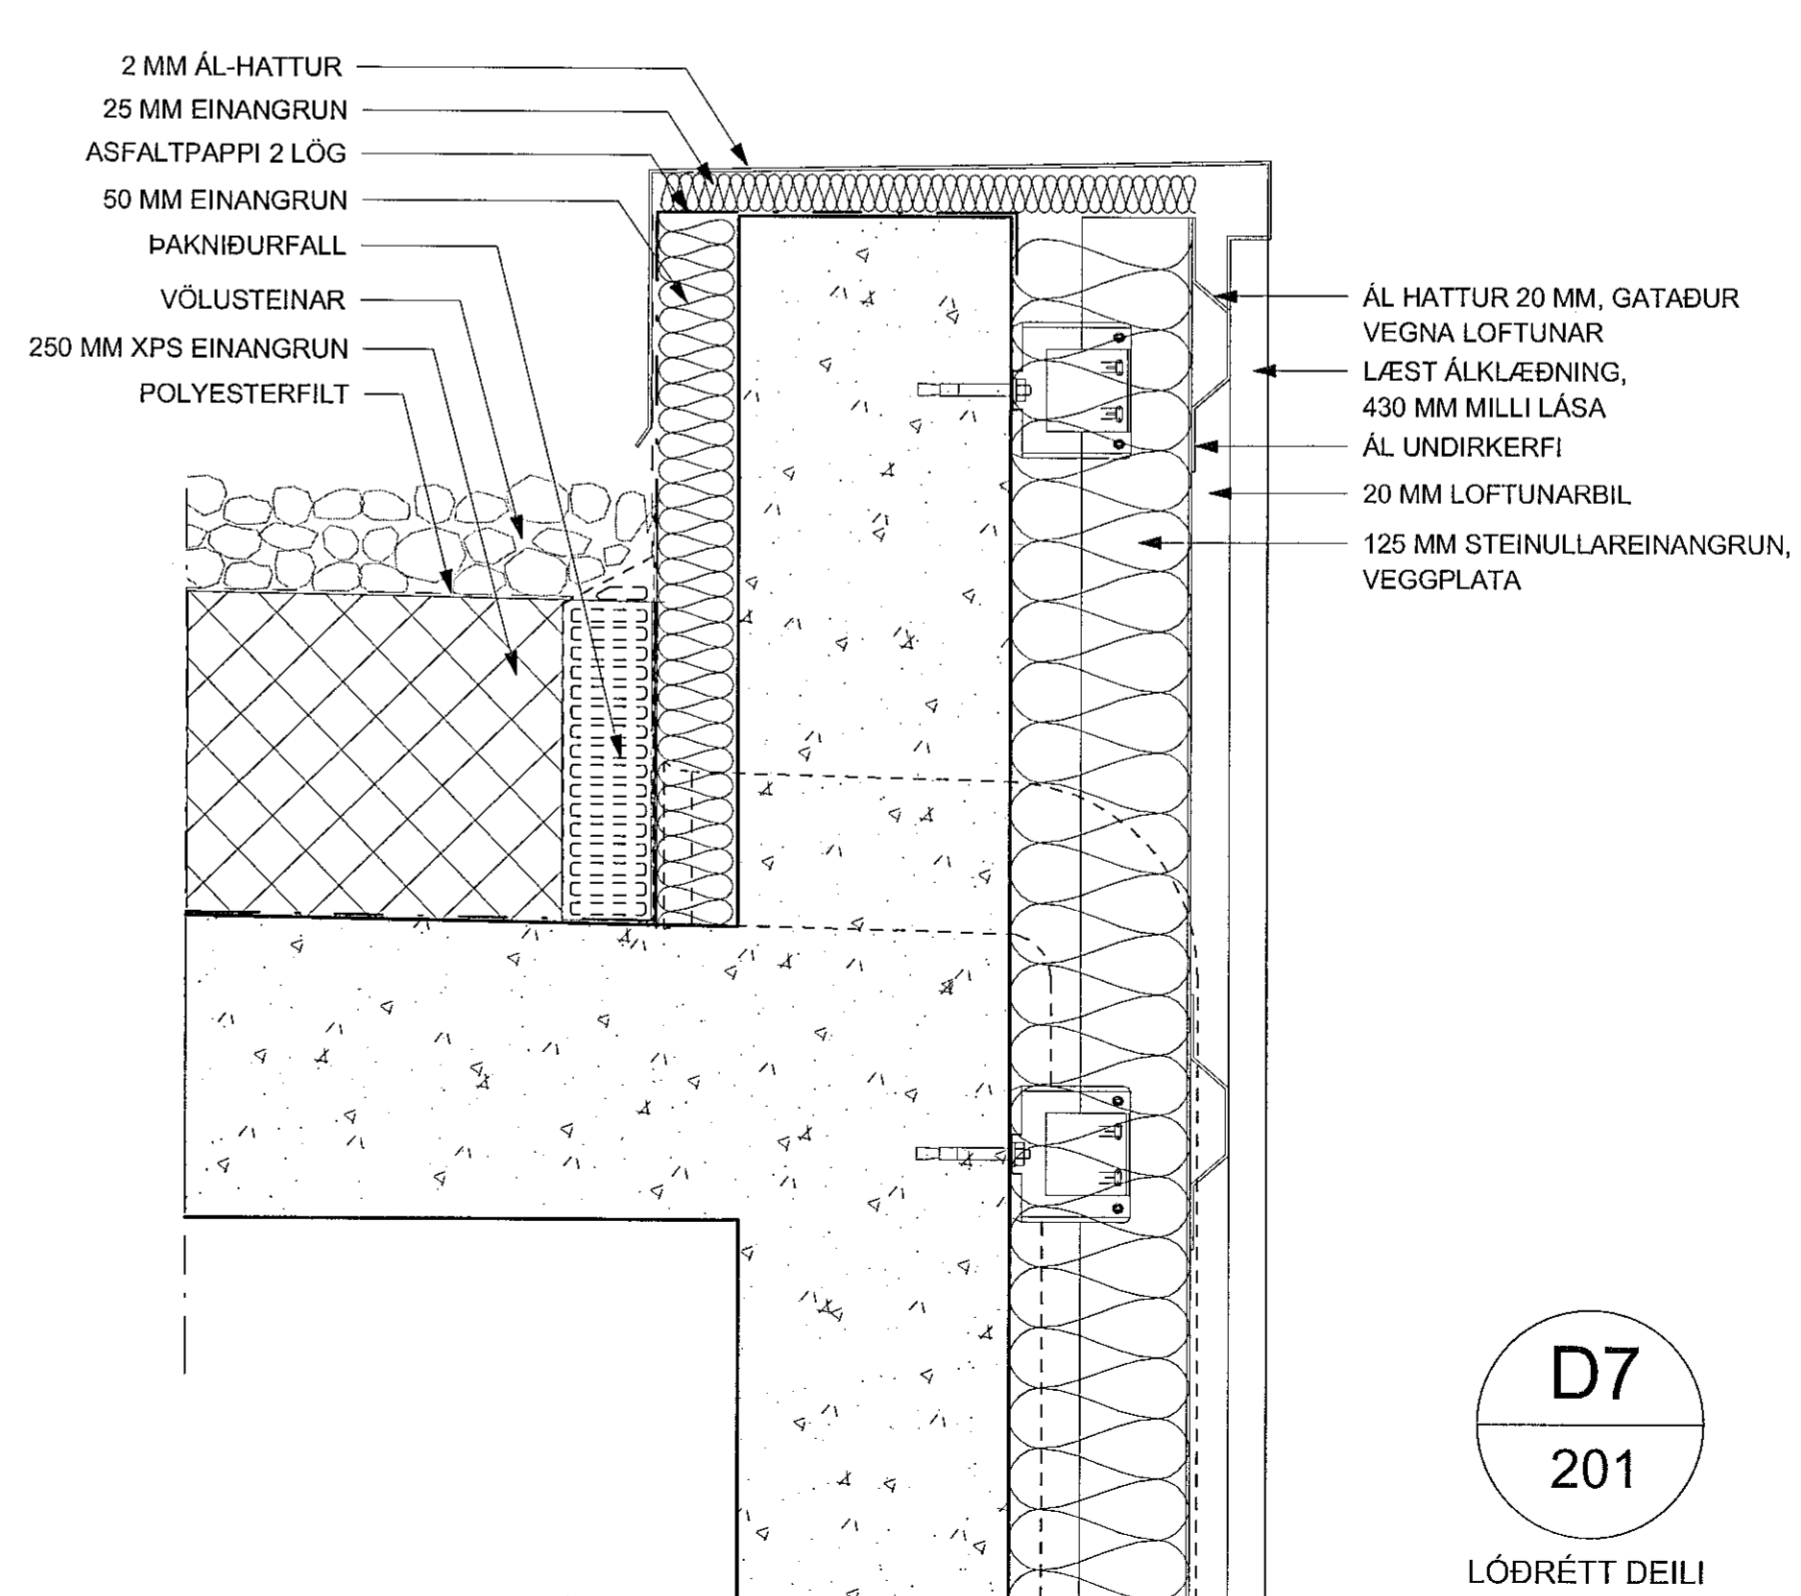

D7
201

LÖÐRÉTT DEILI

BRUNAHÖNNUDUR

ELDVARNAREFTIRLIT

SKÝRINGAR

LYKILMYND

BREYTING	DAGSETNING TEIKN.
e:	
d:	
c:	
b:	
a:	

VESTURVANGUR 46

HAFNARFJÖRÐUR

VERKTEIKNING

FRÁGANGUR ÞAKS OG KLÆDNINGAR

VERK 19-523
BLAD 302

REYKJAVÍK 2019-09-11

BREYTT	BREYTING
HANNAÐ LBS/JEJ	TEIKNAD LBS/HB
YFIRFARID JEJ	
KVARÐI 1:5	BLAÐSTÆRÐ A1
SAMÞYKKT	HÖNNUNARSTJÓRI
SIGURÐUR STEINAR JÓNSSON	
Kt. 090982-3549	

TEIKNISTOFA ARKITEKTA
GYLFI GUDJÓNSSON
OG FÉLAGAR ehf.
arkitektar fai

VEGMÚLA 2 108 REYKJAVÍK SIMI 552 8740
KAUPANGI VIÐ MYRARVEG 600 AKUREYRI SIMI 461 5508
NETFONG: gyf@teikna.is, am@teikna.is VEFFANG: teikna.is