

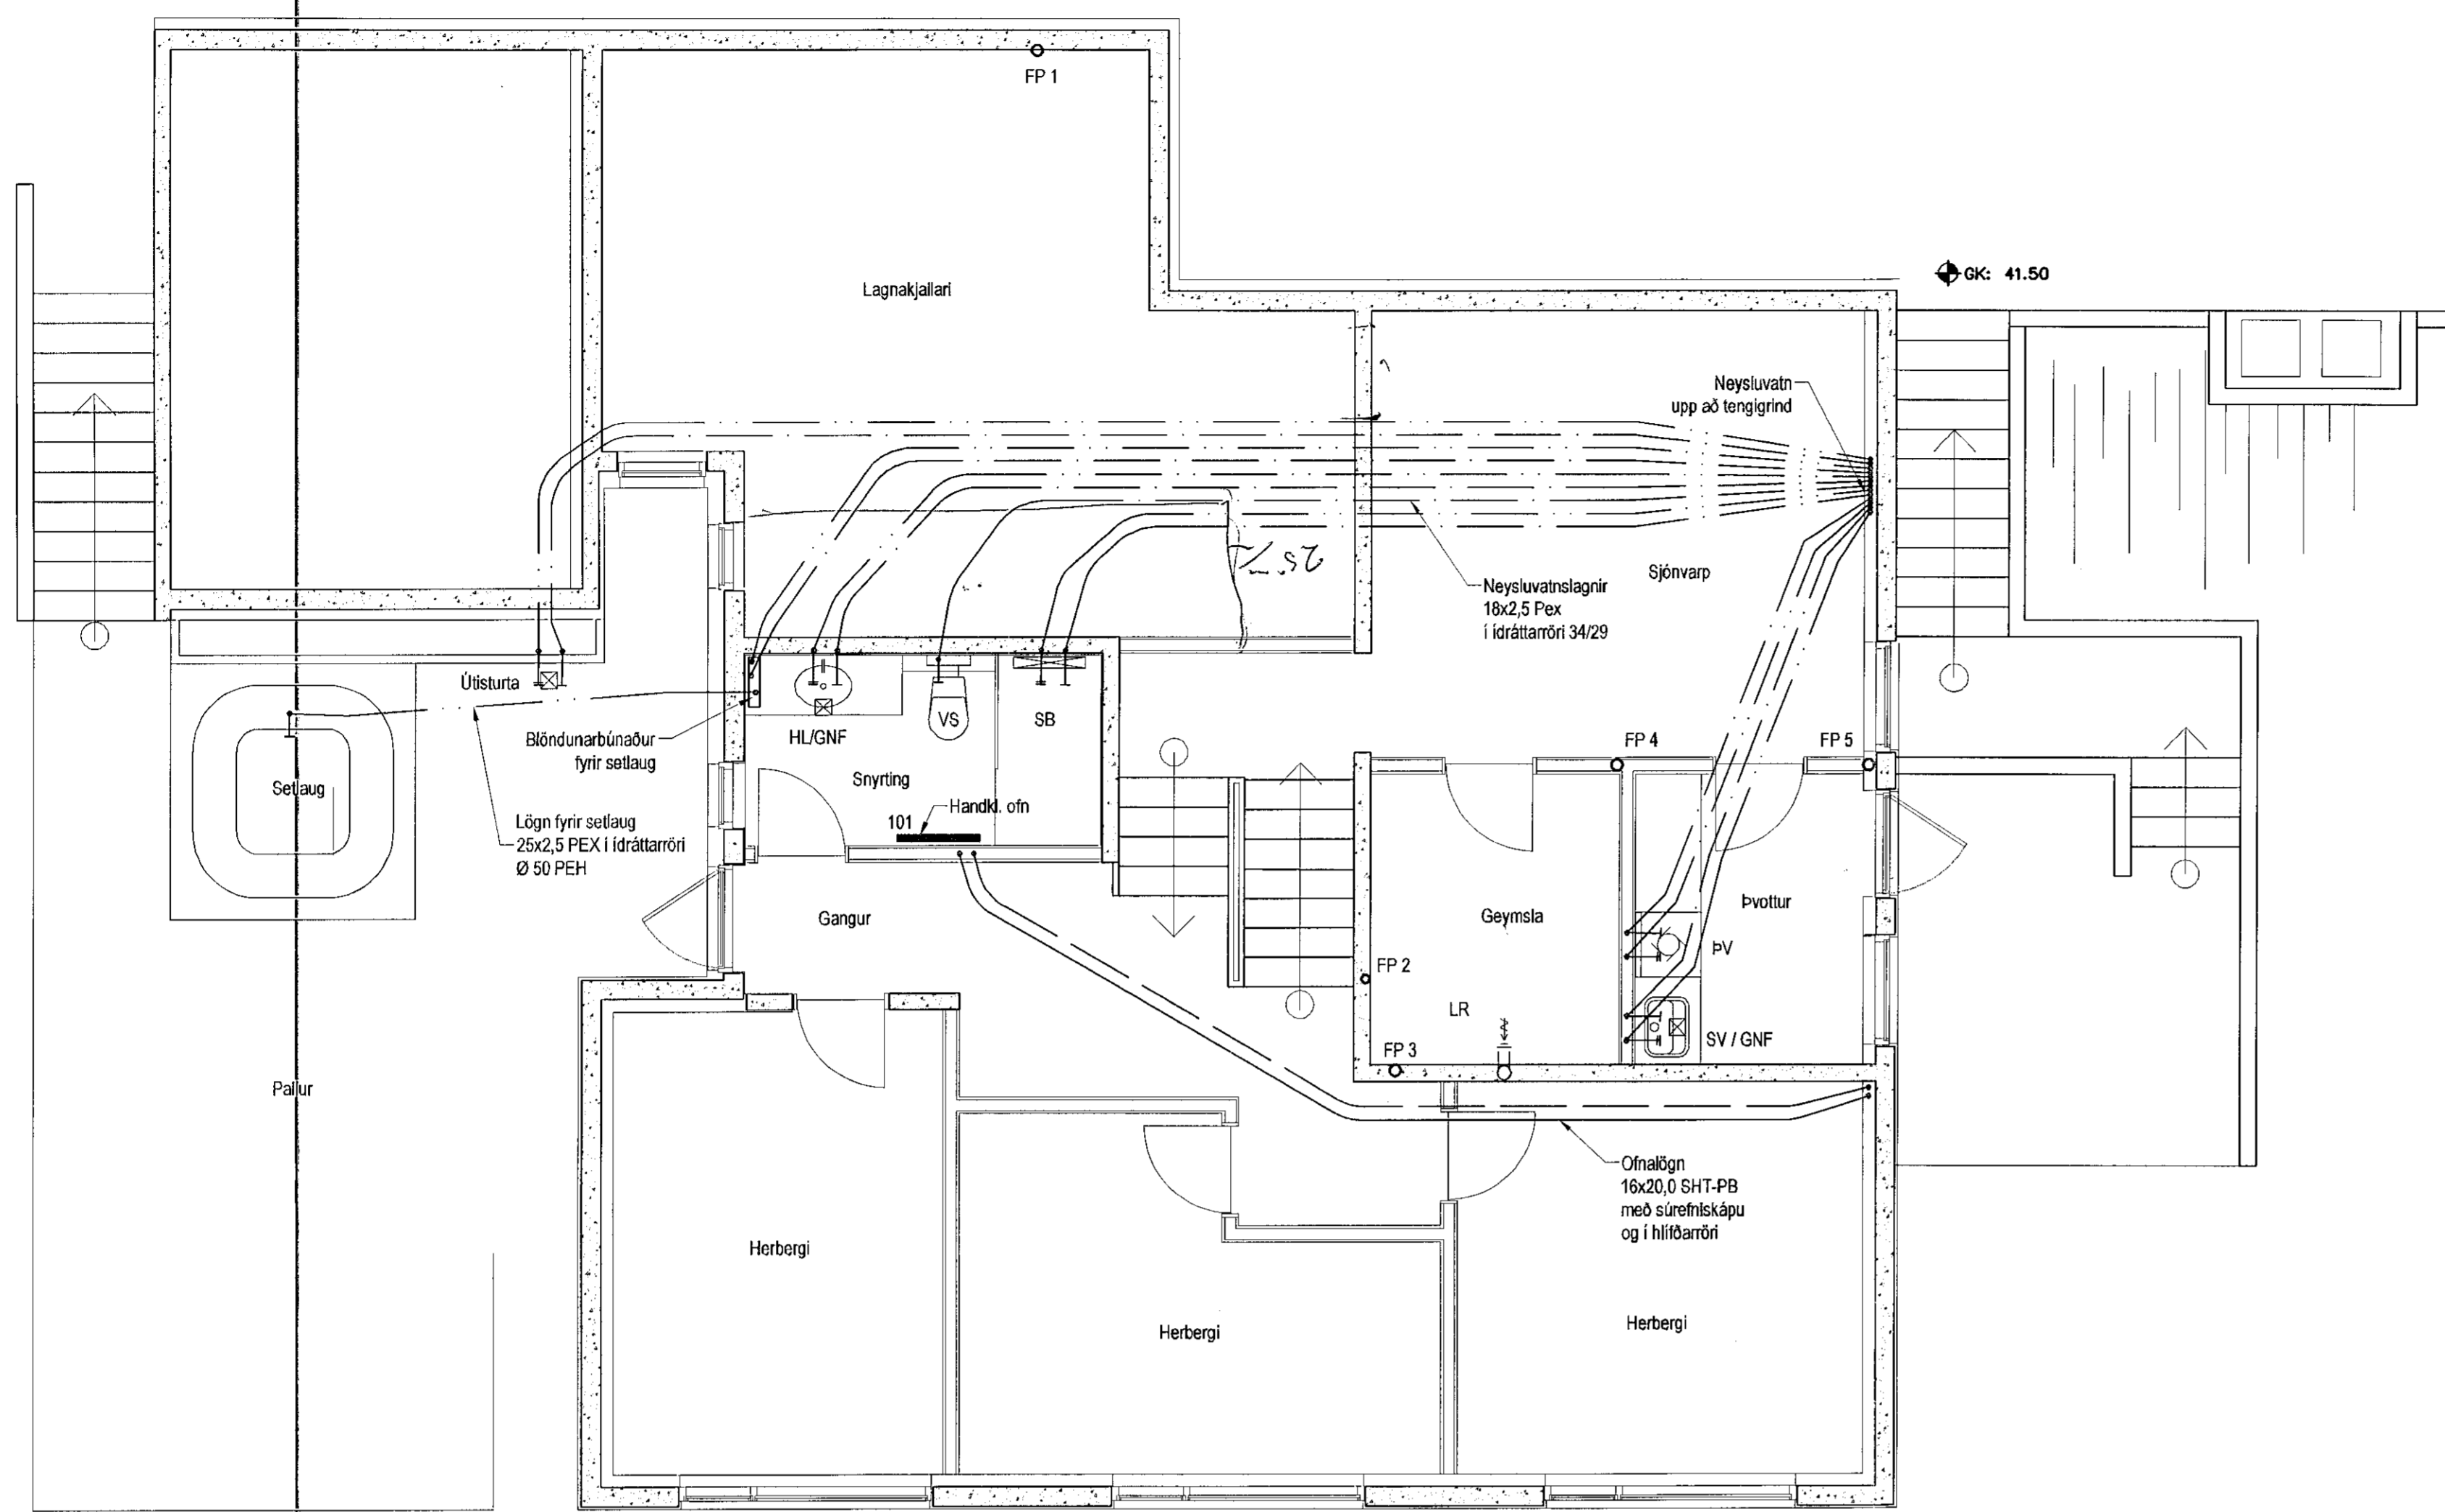
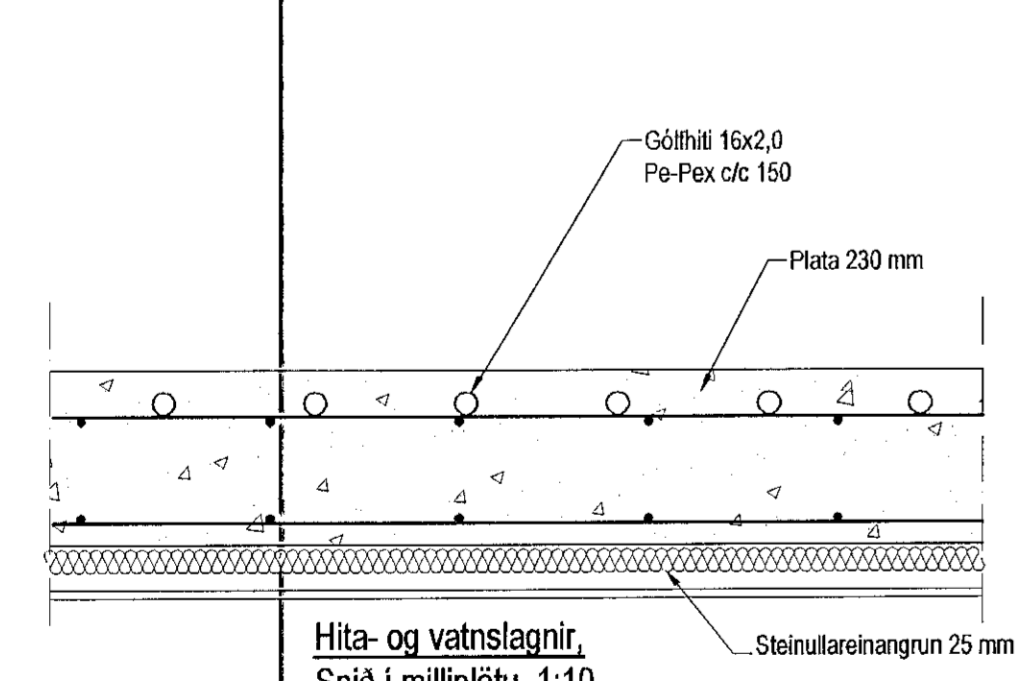



Sampykkt þann
3. SEP 2019
Byggingarstjórnun og Skýringar
Eli, Sigurður Guðmar Jónsson

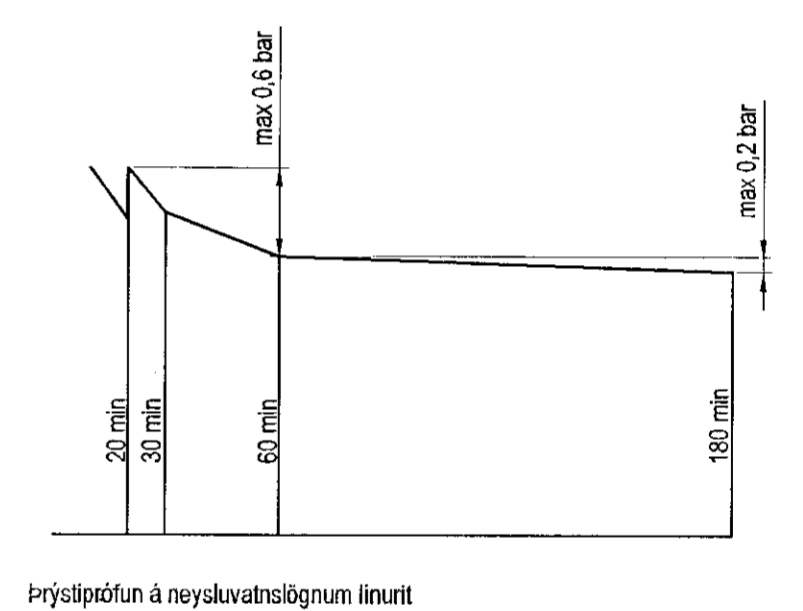

Neysluvatnslagnir 1. hæð, 1:50

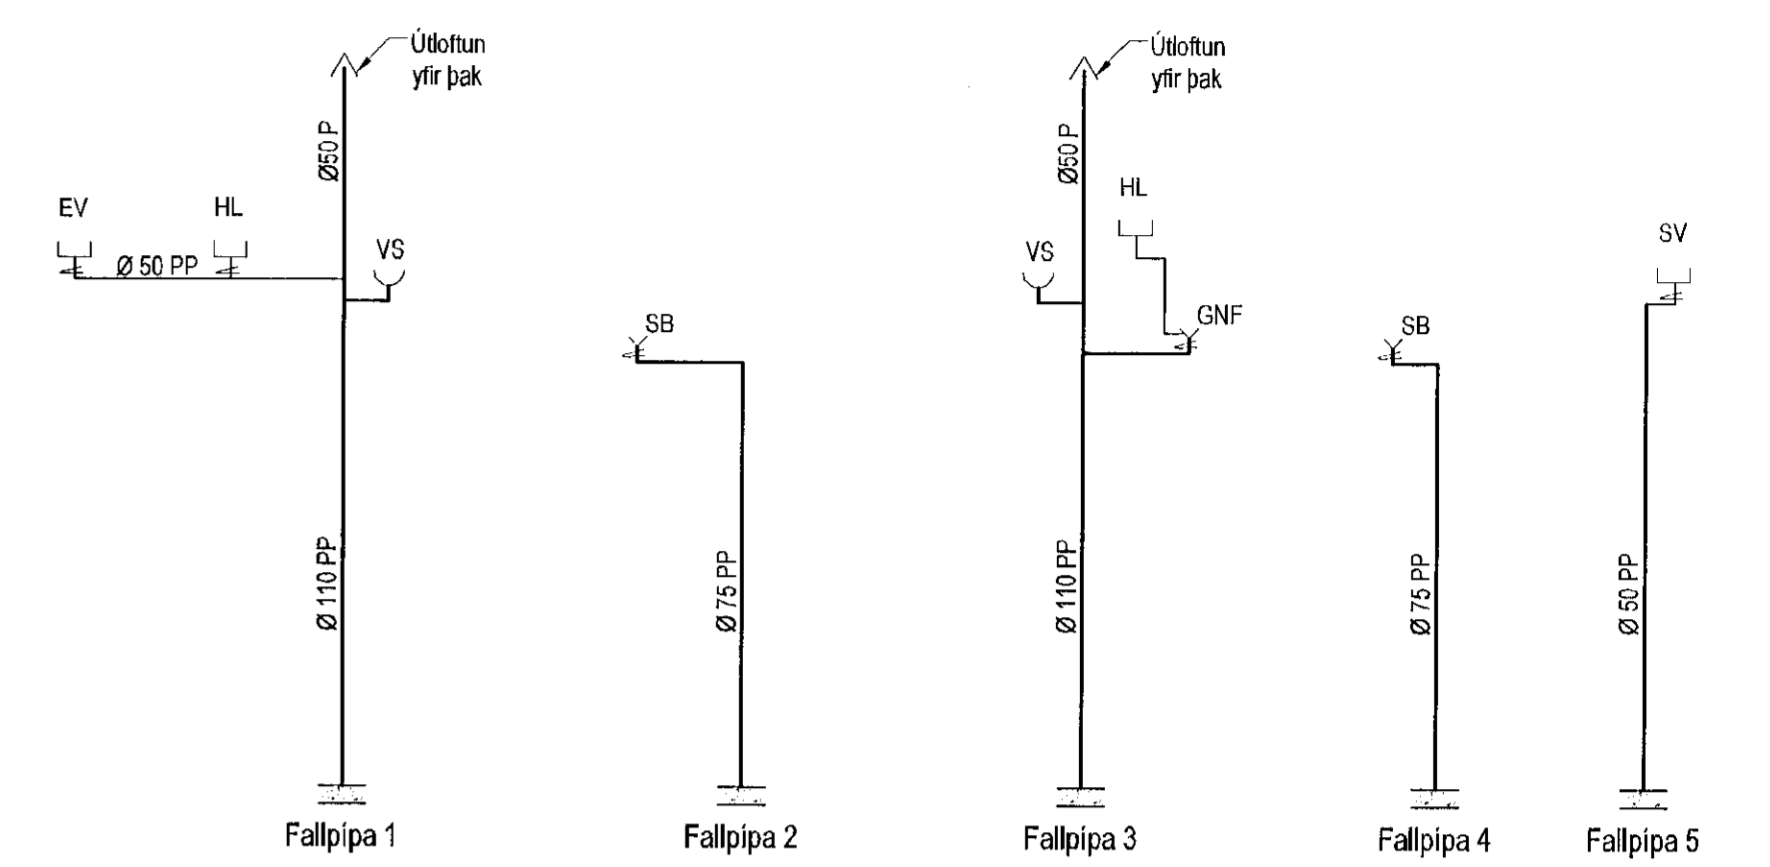

Hita- og vatnslagnir, Sníð í millipiötu, 1:10

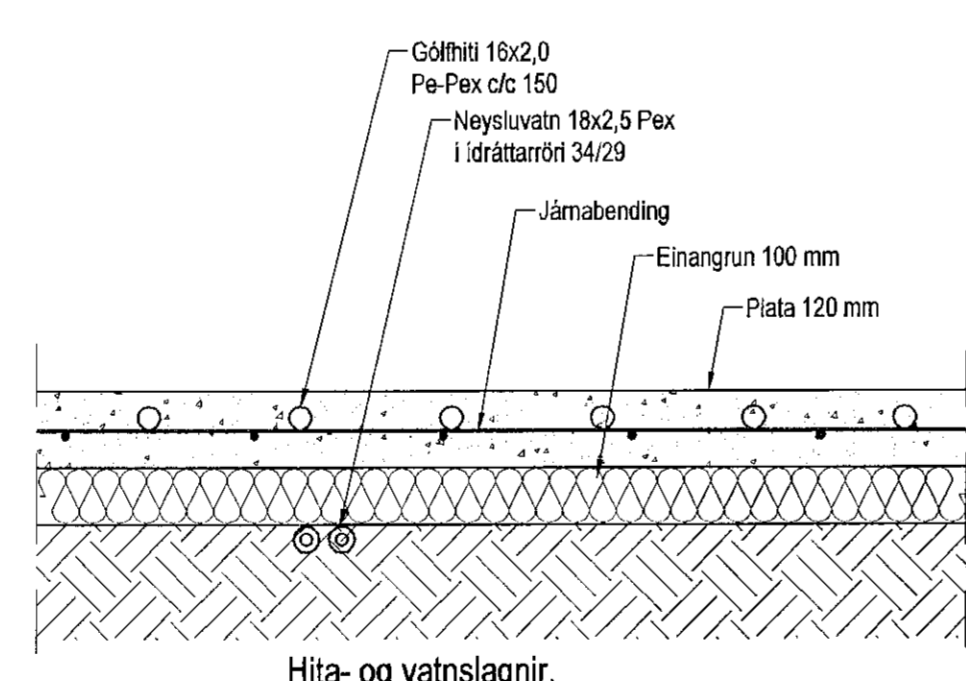

Hita- og vatnslagnir, Sníð í botnpiötu, 1:10

Neysluvatnslagnir, Skýringar
Neysluvatnslagnir eru PEX-lagnir 18x2,5 í ídráttarörri 34/29. Eigninguga skal nota víðurkennt efni, og gæta skal þess allir hlutir kerfisins séu frá sama framleiðanda.
Festingar skal setja á lagnir með mest 1-1,5 metra millibili. Setja skal þrjár festingar við beygjur. Beyguradius skal ekki vera meiri en 5x þvermál pípu.
Gæta skal þess að öðreindni komist ekki milli ytræðs og innræðs.
Prýstiprófun á lögnum skiptist í tveir lotur.
Fyrri lota er framkvæmd í 1 kst. og er prýstingurinn 15 bör þrýstifall má vera max 0,5 bör á seinri 30 mín.
Seinni lota er gerð framhaldi af fyrri lotu og tekur 2 kst.
Þrýstifall má vera max 0,2 bör.

Fráveitlagnir Skýringar
Fráveitlagnir innanhus skulu vera Skolan db soundproof pipe system.
Allt efni skal vera samsvartandi að gerð og gæðum.
Allar beygjur og greinar skulu gerðar með viðeigandi tengislykkjum.
Nota skal hjólaeinangrandi burðarfestingar á köðrétta lagnir.

ábyrgðarmáður:
Kári Eiríksson - Arkitekt FAL - kt. 070305-1059

Útgáfa	Breyting	Dagsetning	Hannað
Sveinbjörn Hinriksson Byggingatæknifræðingur Kt. 160861-2529 Standsþúfa 11 Hafnarfirði Sími: 555-4008, 86 1-9651 Netfang: sveinh@skinnet.is		Staður: Víkurskarð 4 Hafnarfirði Skýring: Neysluvatnslagnir 1. hæð	
Hannað / Teknað	Kvarði	Dagsetning	Verkir. / Tekn.nr.
	1:50	16.9.19	01-19 / 2-02