

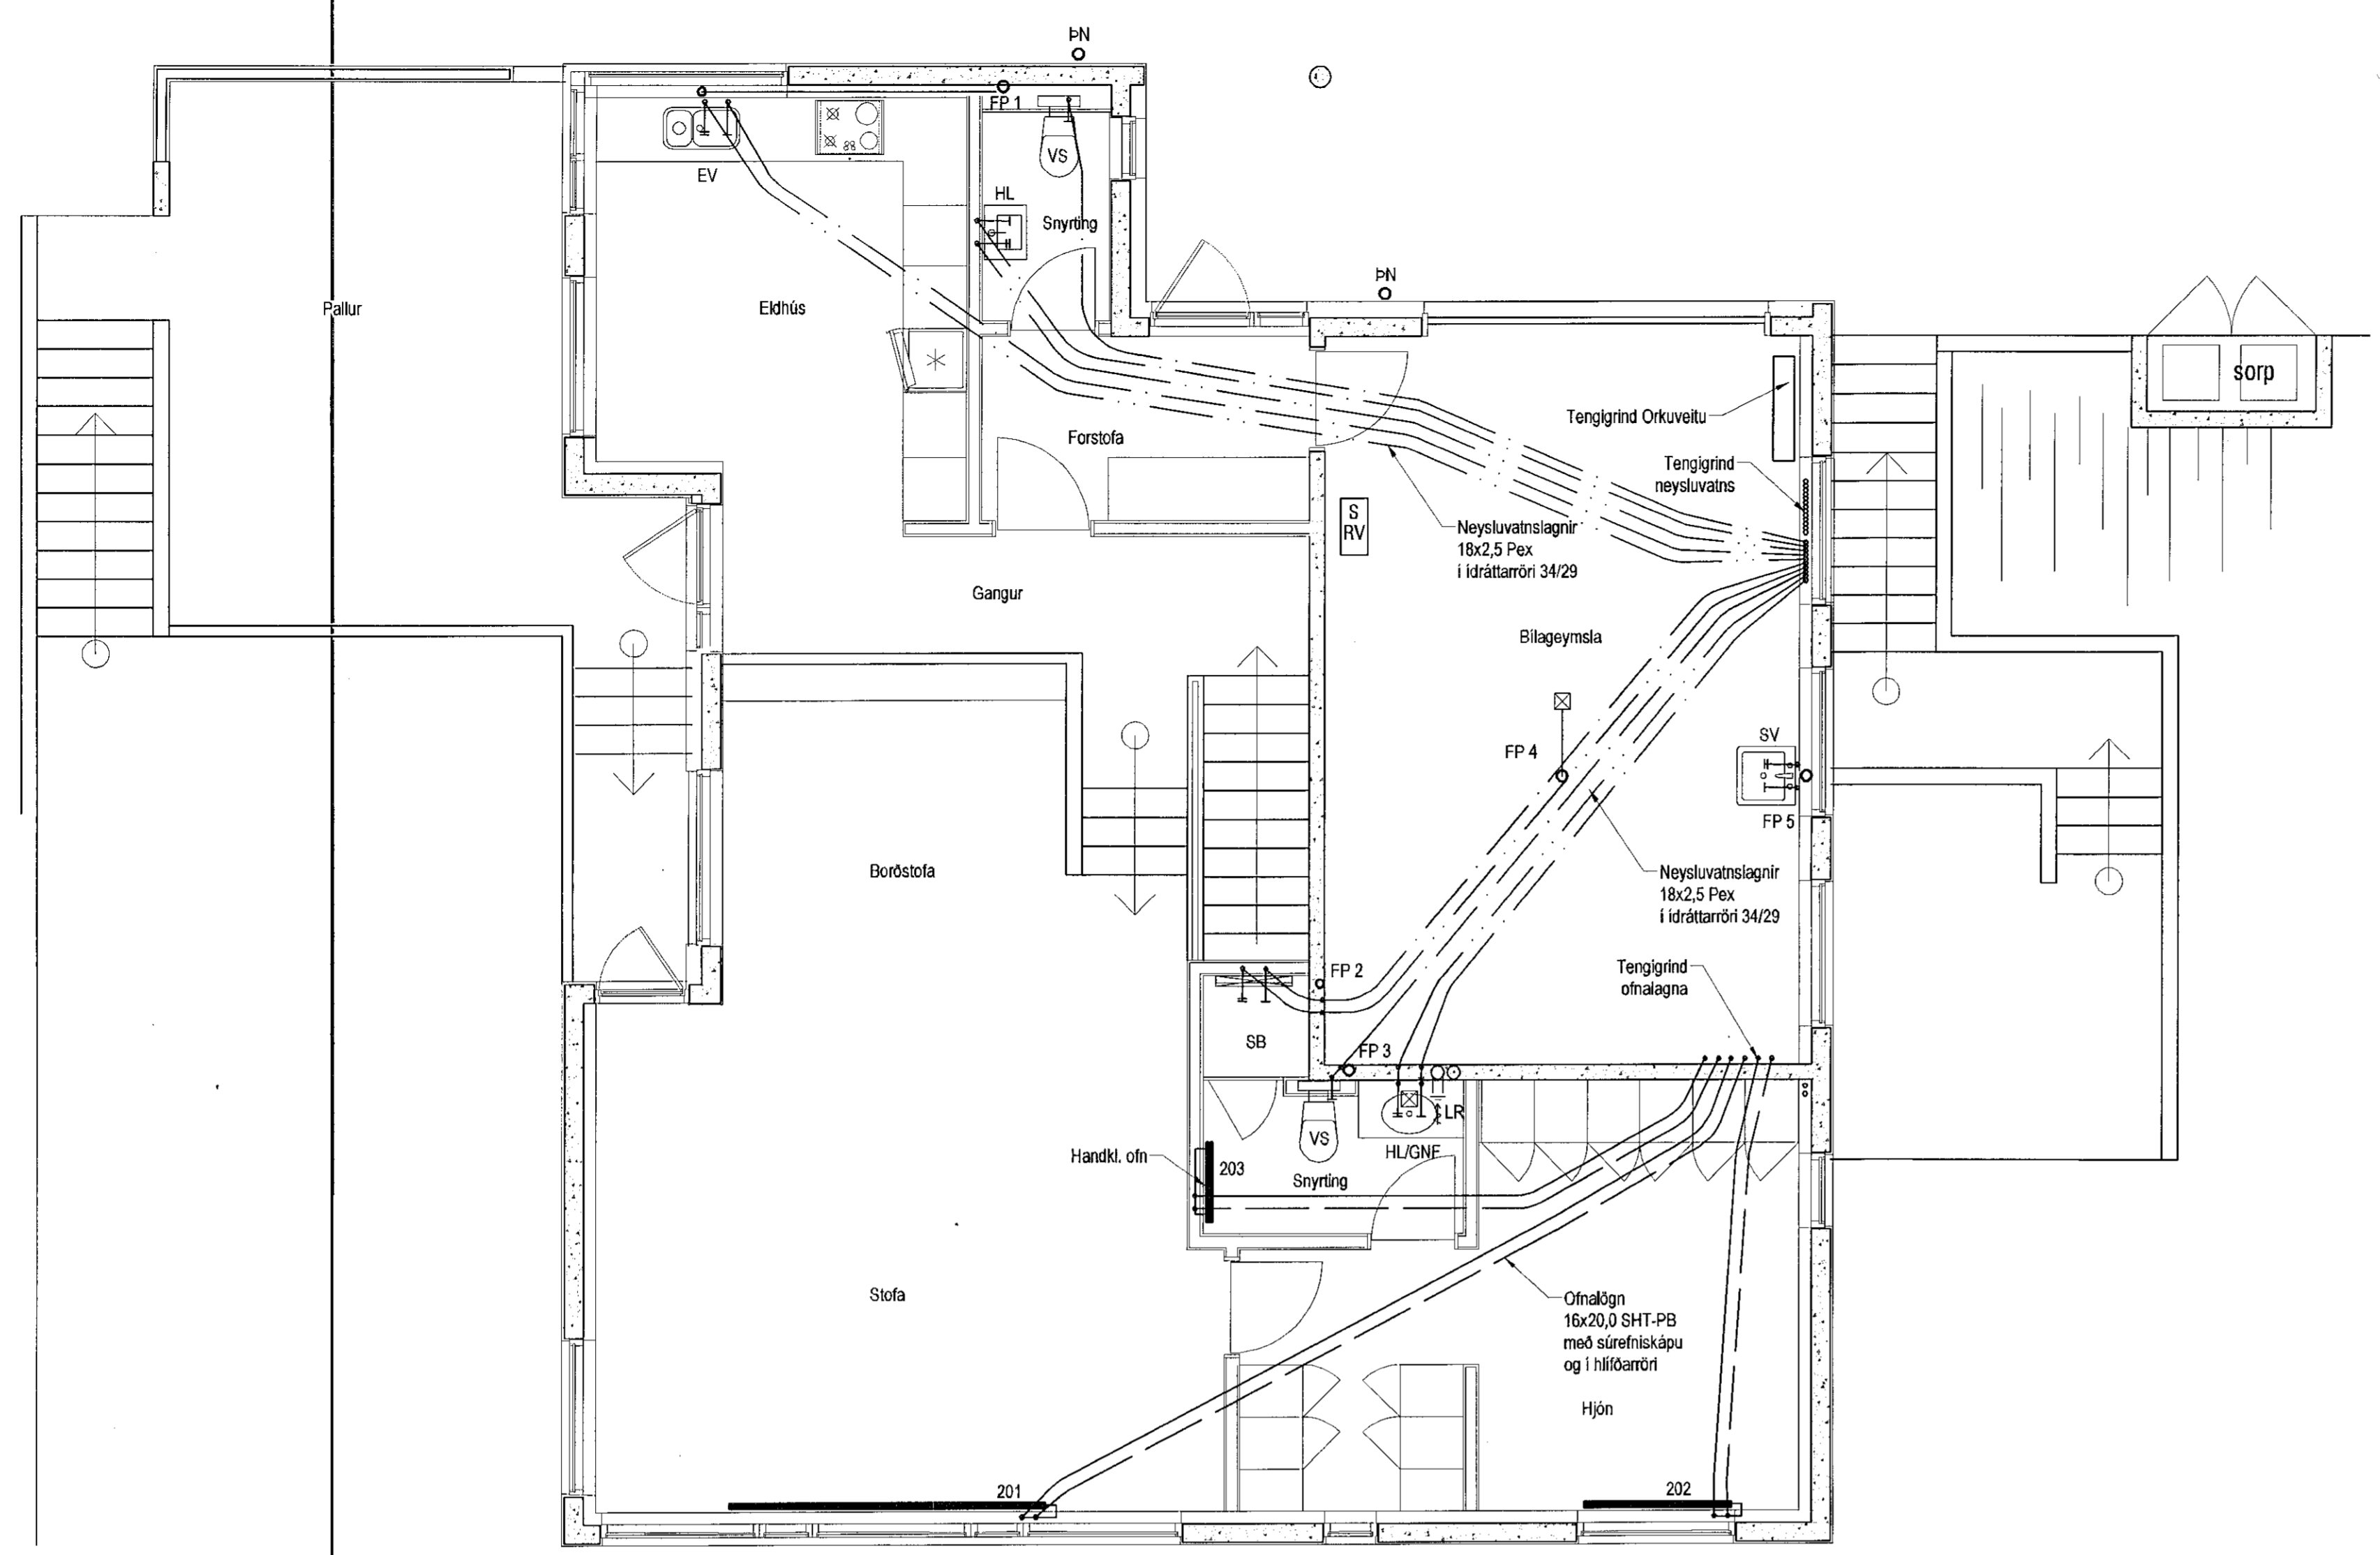
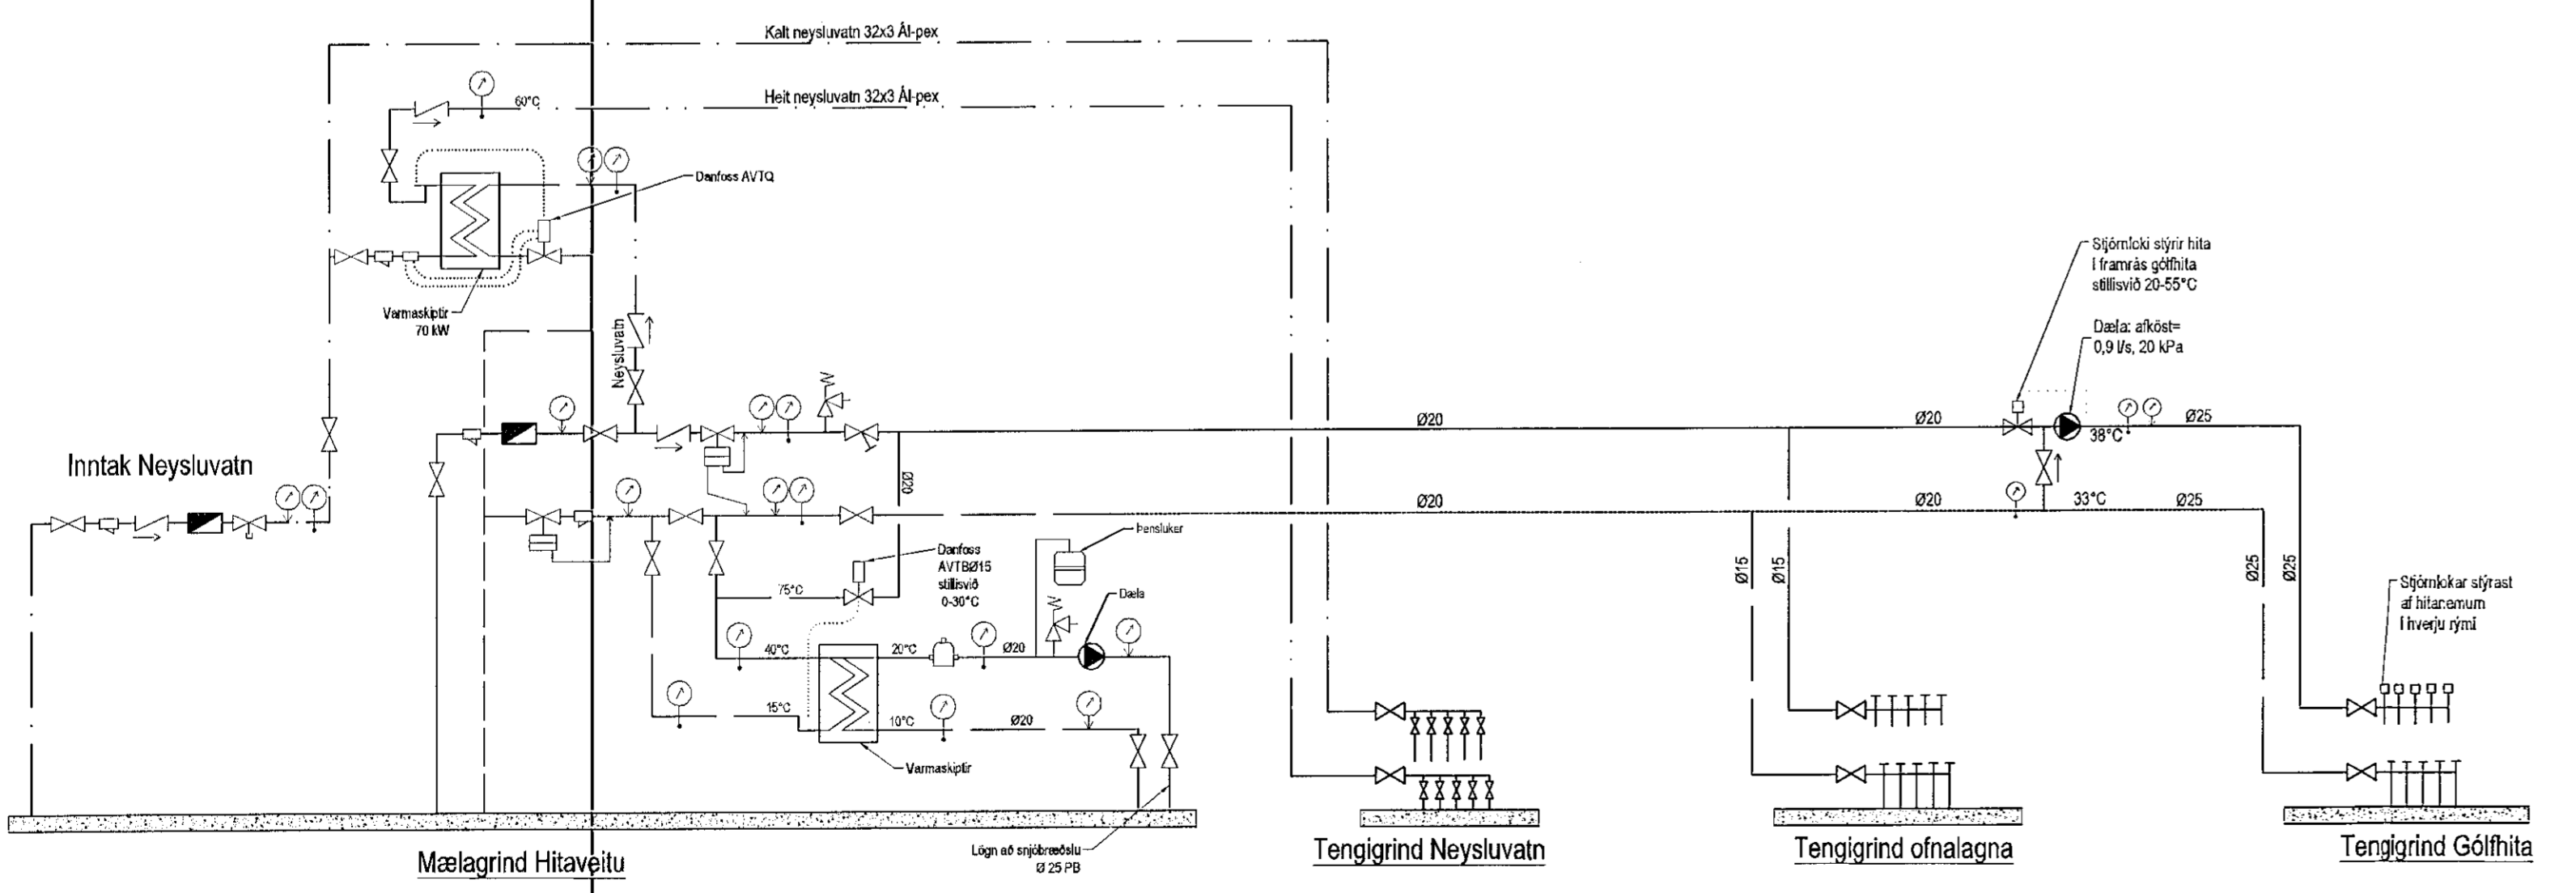
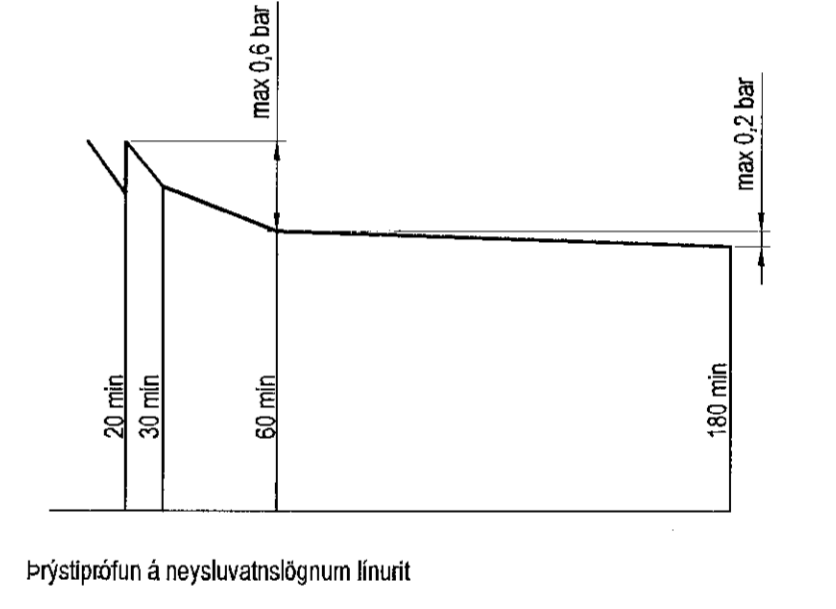


Samþykkt þann  
30 SEP 2019  
Byggingarfulltrúi í Hafnarfirði  
F.h. Sigurður Sturla Jónsson

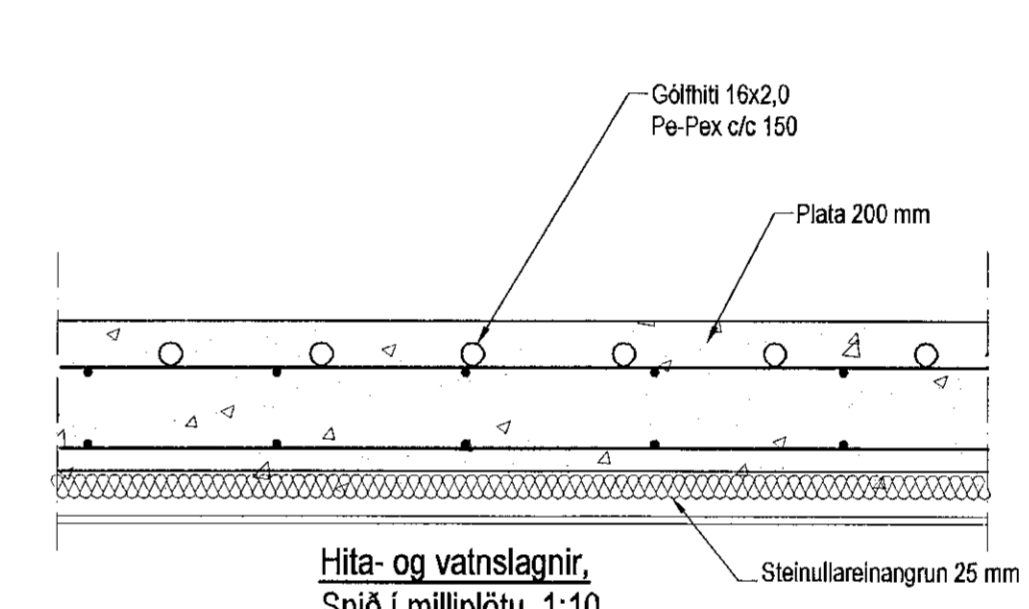

Neysluvatnslagnir 2. hæð, 1:50

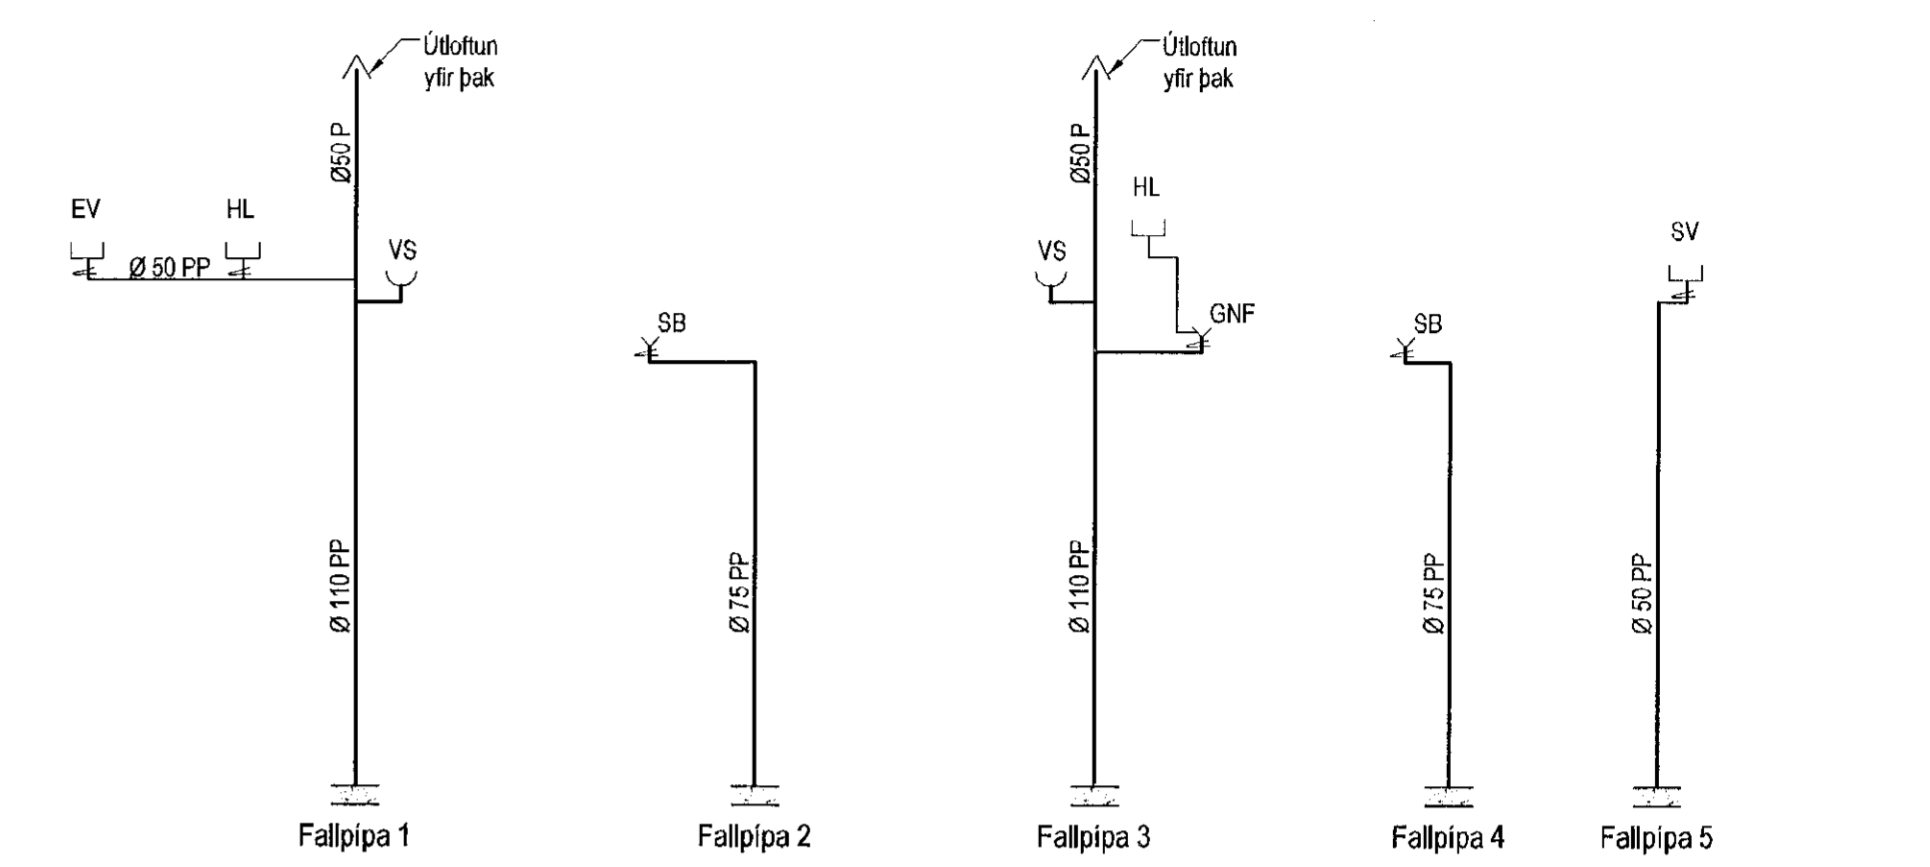

- Tákn
- ◻ Renniloki
  - ◻ Sto
  - ◻ Einstreymidilki
  - ◻ Vatnsmatr
  - ◻ Tarmingariloki
  - ◻ Stilleiki
  - ◻ Þrjástilmatr
  - ◻ Hitomatr
  - ◻ Öryggisiloki
  - ◻ Þrjástilfærni
  - ◻ Sloufuloki
  - ◻ Danfoss AV1B
  - ◻ Dala
  - ◻ Loftsto
  - ◻ Þrjástilminkari

**Neysluvatnslagnir, Skýringar**  
Neysluvatnslagnir eru PEX-lagnir 18x2,5 í idráttarörri 34/29. Eingöngu skal nota víðurkennt efni, og gæta skal þess allir hlutir kerfisins séu frá sama framleiðanda. Festingar skal selja á lagnir með mest 1-1,5 metra millibili. Selja skal þrjár festingar við beygjur. Beygjuradius skal ekki vera meiri en 5x þvermál pípu. Gæta skal þess að óhreinindi komist ekki milli ytrarörs og innrarörs. Þrjástípröfun á lögnum skipstíð í tveir lotur. Fyrri lota er framkvæmd 1 í kst. og er þrjástíngurinn 15 bör þrjástífall má vera max 0,5 bör á seinni 30 mín. Seinni lota er gerð framhaldi af fyrri lotu og tekur 2 kst. Þrjástífall má vera max 0,2 bör.

**Fráveitilagnir Skýringar**  
Fráveitilagnir innhúsis skulu vera Skolan db soundproof pipe system. Allt efni skal vera samsvartandi að gerð og gæðum. Allar beygjur og greinar skulu gerðar með viðeigandi tengistykjum. Nota skal hjóðeinangrandi burðarfestingar á lóðrétta lagnir.

alshöfundur:  
Kári Erlingsson - Arkitekt FAI - kt. 070365-4059

Ólgáfa	Breyting	Dagsetning	Hannað
Sveinbjörn Hinriksson Byggingatæknifræðingur Kt. 160851-2529 Standgötu 11 Hafnarfirði Sími: 555-4008, 86 1-985 1 Netfang: svennih@simnet.is		Staður Víkurskarð 4 Hafnarfirði Skýring Neysluvatnslagnir 2. hæð	
Hannað / Teknað	Kvarði 1:50	Dagsetning 16.9.19	Verkr. 01-19 Teikn.nr. 2-03