
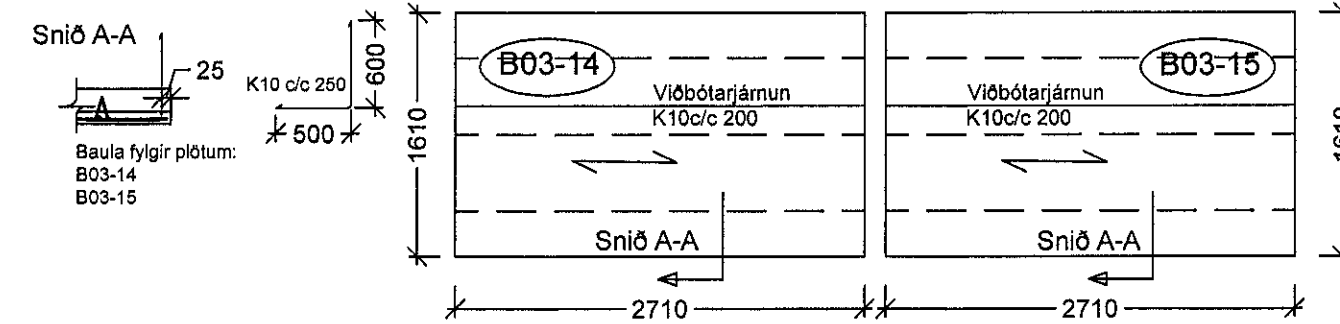


Forsteyptar loftaplötur. Járn í filegran.  
Grunnmynd plata yfir 3. hæð  
mkv. 1:50

Almennt eru filegranstigar 140mm nema þar sem eru sérmerktir 110mm filegranstigar.  
Gert er ráð fyrir grunnbendingu #K257.  
Aukajárn skulu leggjast ofaná grunnbendingu með með stefnu skv. stefnuör.  
Að auki skal leggja randjárn ofaná grunnbendingu í allar plötur, 1 stk. K12.  
Gert er ráð fyrir að þykkt filegranplatna verði 60-70mm

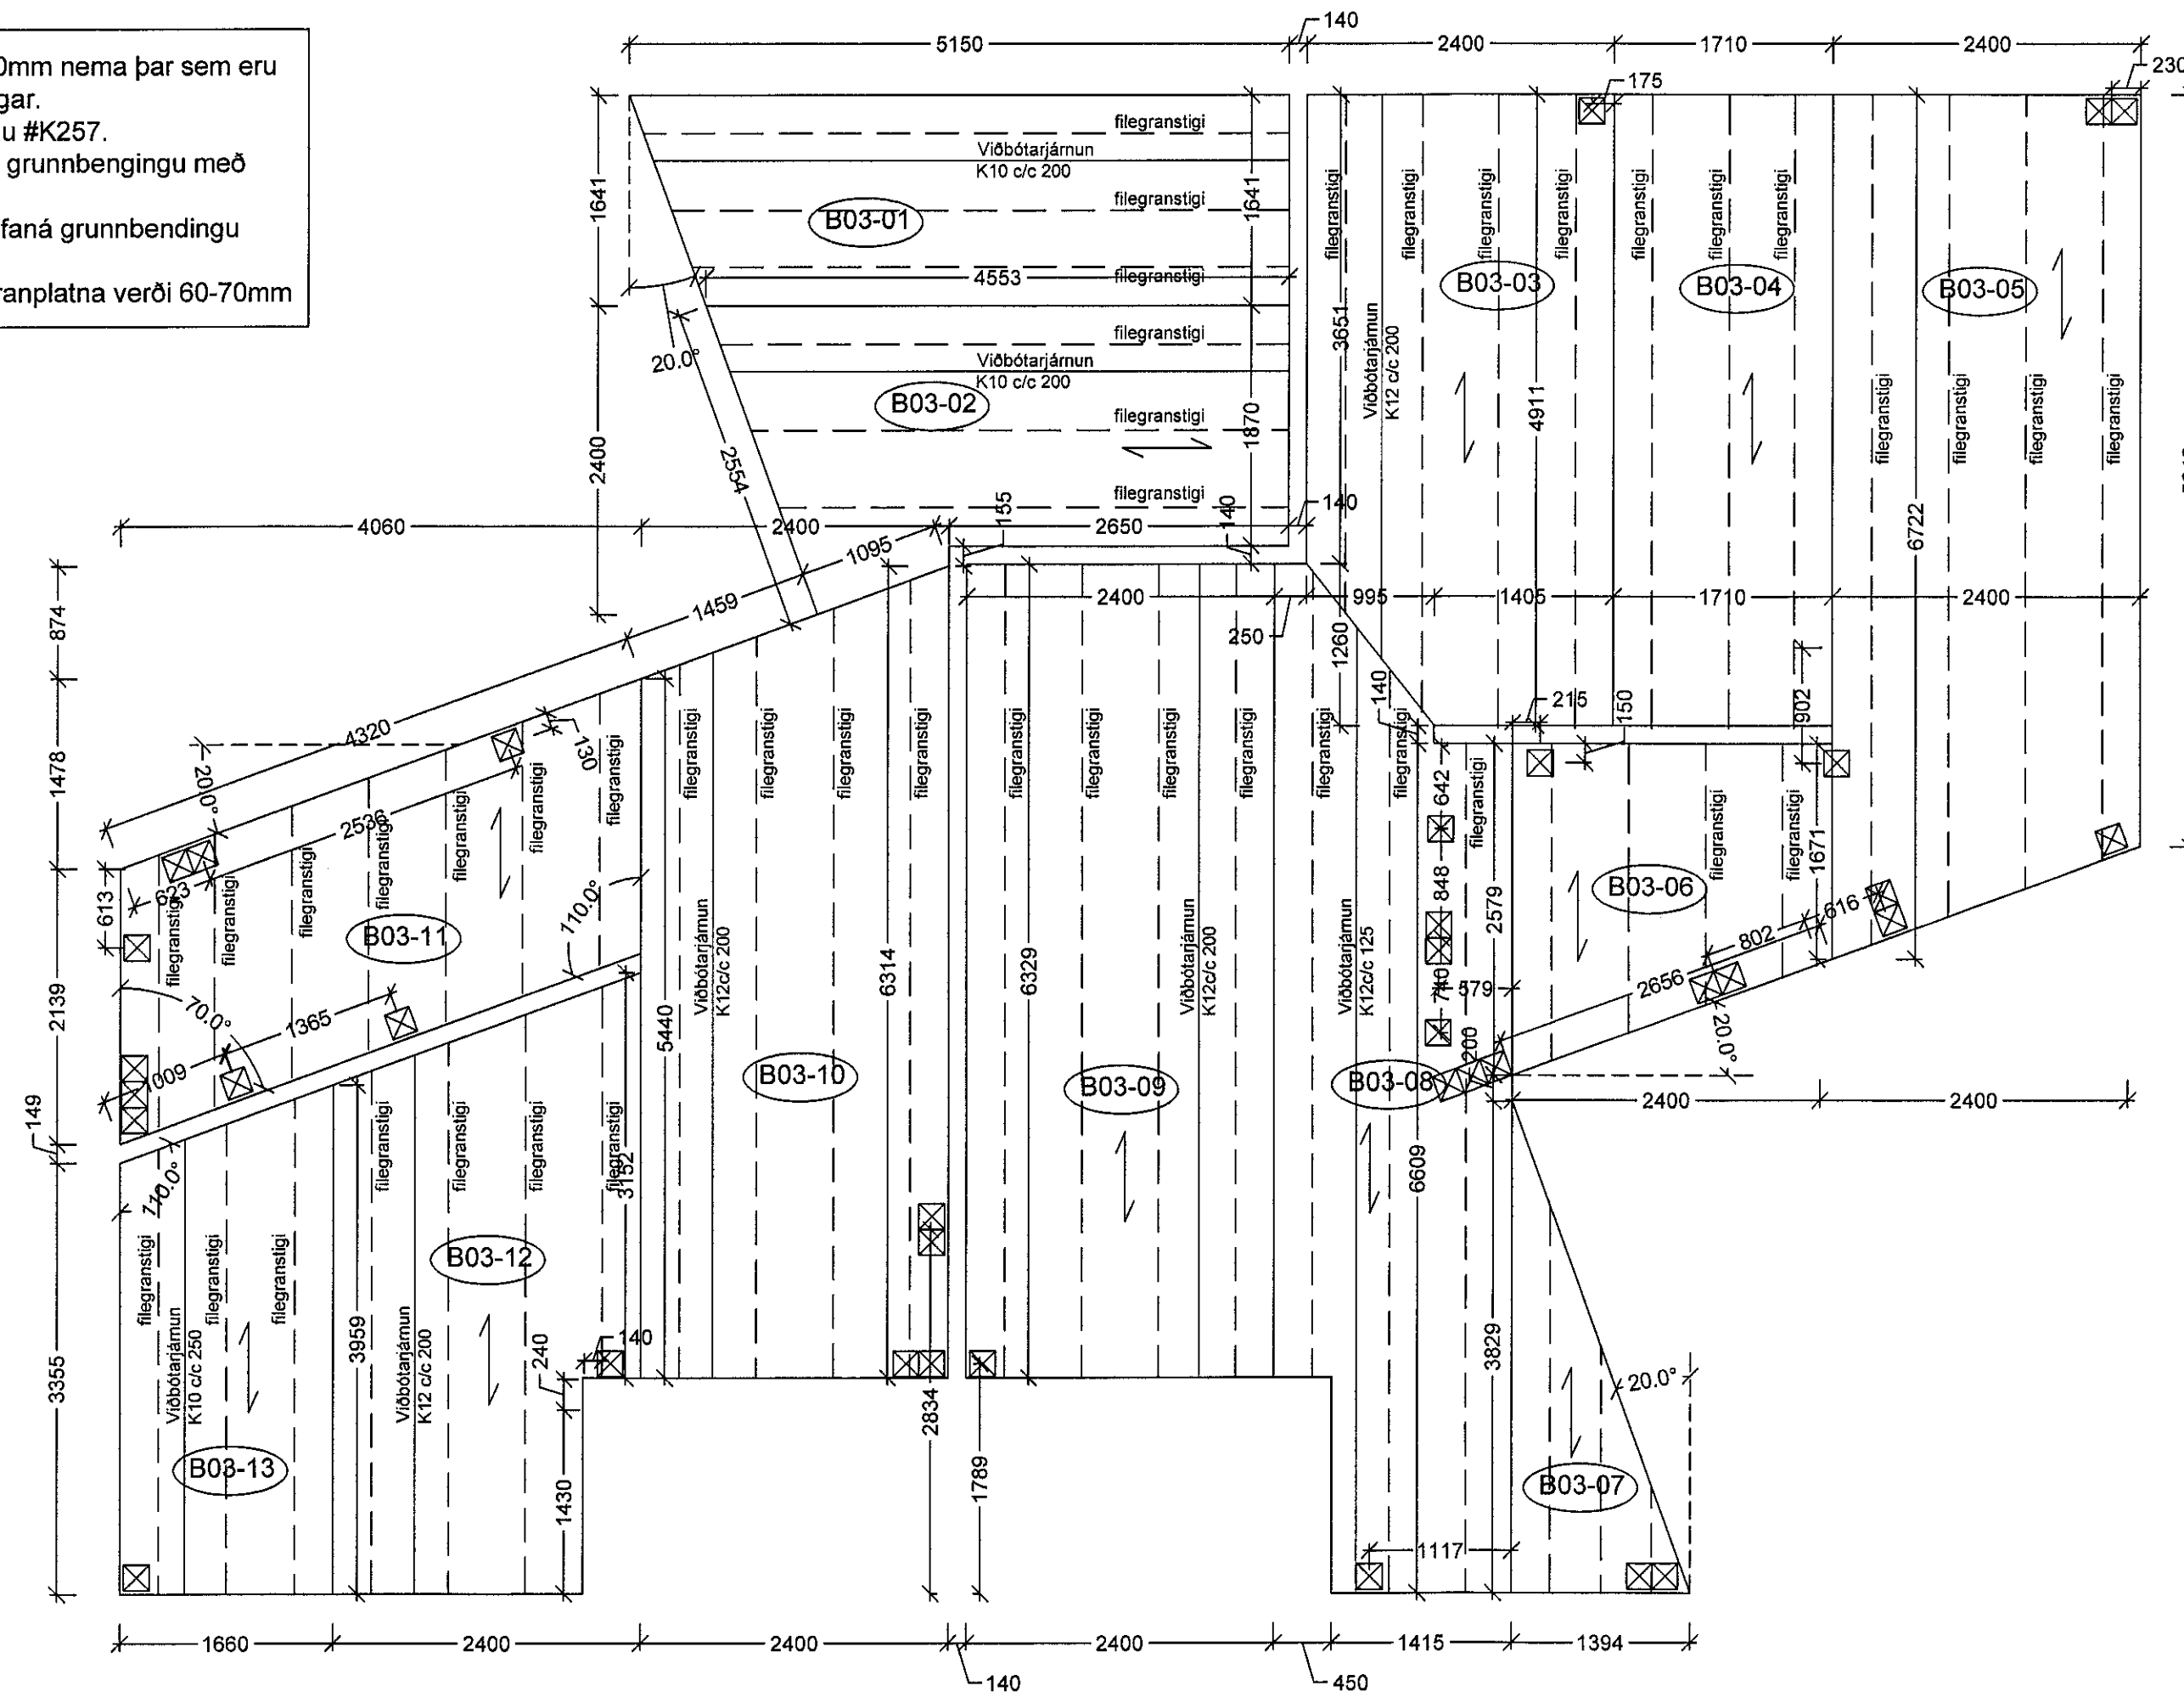

☒ Allir lagnastokkar eru 200x200xplötupykkt

Samþykkt þann  
23. ágú. 2008  
Byggingaáskilningur / Hólfreyður

ÚTGÁFUFRILL

| NÚMER. | DAGS. | SKÝRINGAR. | UNNIÐ. |
|--------|-------|------------|--------|
|        |       |            |        |
|        |       |            |        |
DAGS. SAMRÆM.HÖNNUNAR.  
*Jon Guemundsson*

EMIL ÞÓR GUÐMUNDSSON  
FTF1

HAMRABORG 10  
200 KÓPAVOGUR  
GSM: 898 9517  
NETFANG: emil@emil.is  
kt: 280456-3499

HEITI VERKS:

Brenniskarð 1 og 1A

HEITI TEKNINGAR:

Burðarvirki 3. hæð  
Forsteyptar filegranplötur

|                  |                      |          |               |
|------------------|----------------------|----------|---------------|
| MKV:             | DAGS.                | VERK NR. |               |
| 1:50             | 15.02.19             |          |               |
| TEIKNAB.         | YFIRFARIÐ            | SAMÞYKKT | NR. TEKNINGAR |
| EÞG              | EÞG                  | EÞG      |               |
| DAGS.HÖNNUNAR.   | NAFN HÖNNUNAR        |          | B31-2         |
| 10/08/19         | EMIL ÞÓR GUÐMUNDSSON |          |               |
| UNDRSKE.HÖNNUNAR |                      |          | ÚTGÁFA        |
|                  |                      |          |               |