Málsetning forsteyptur stigi
Staðsteyptur millipallur
M 1:10

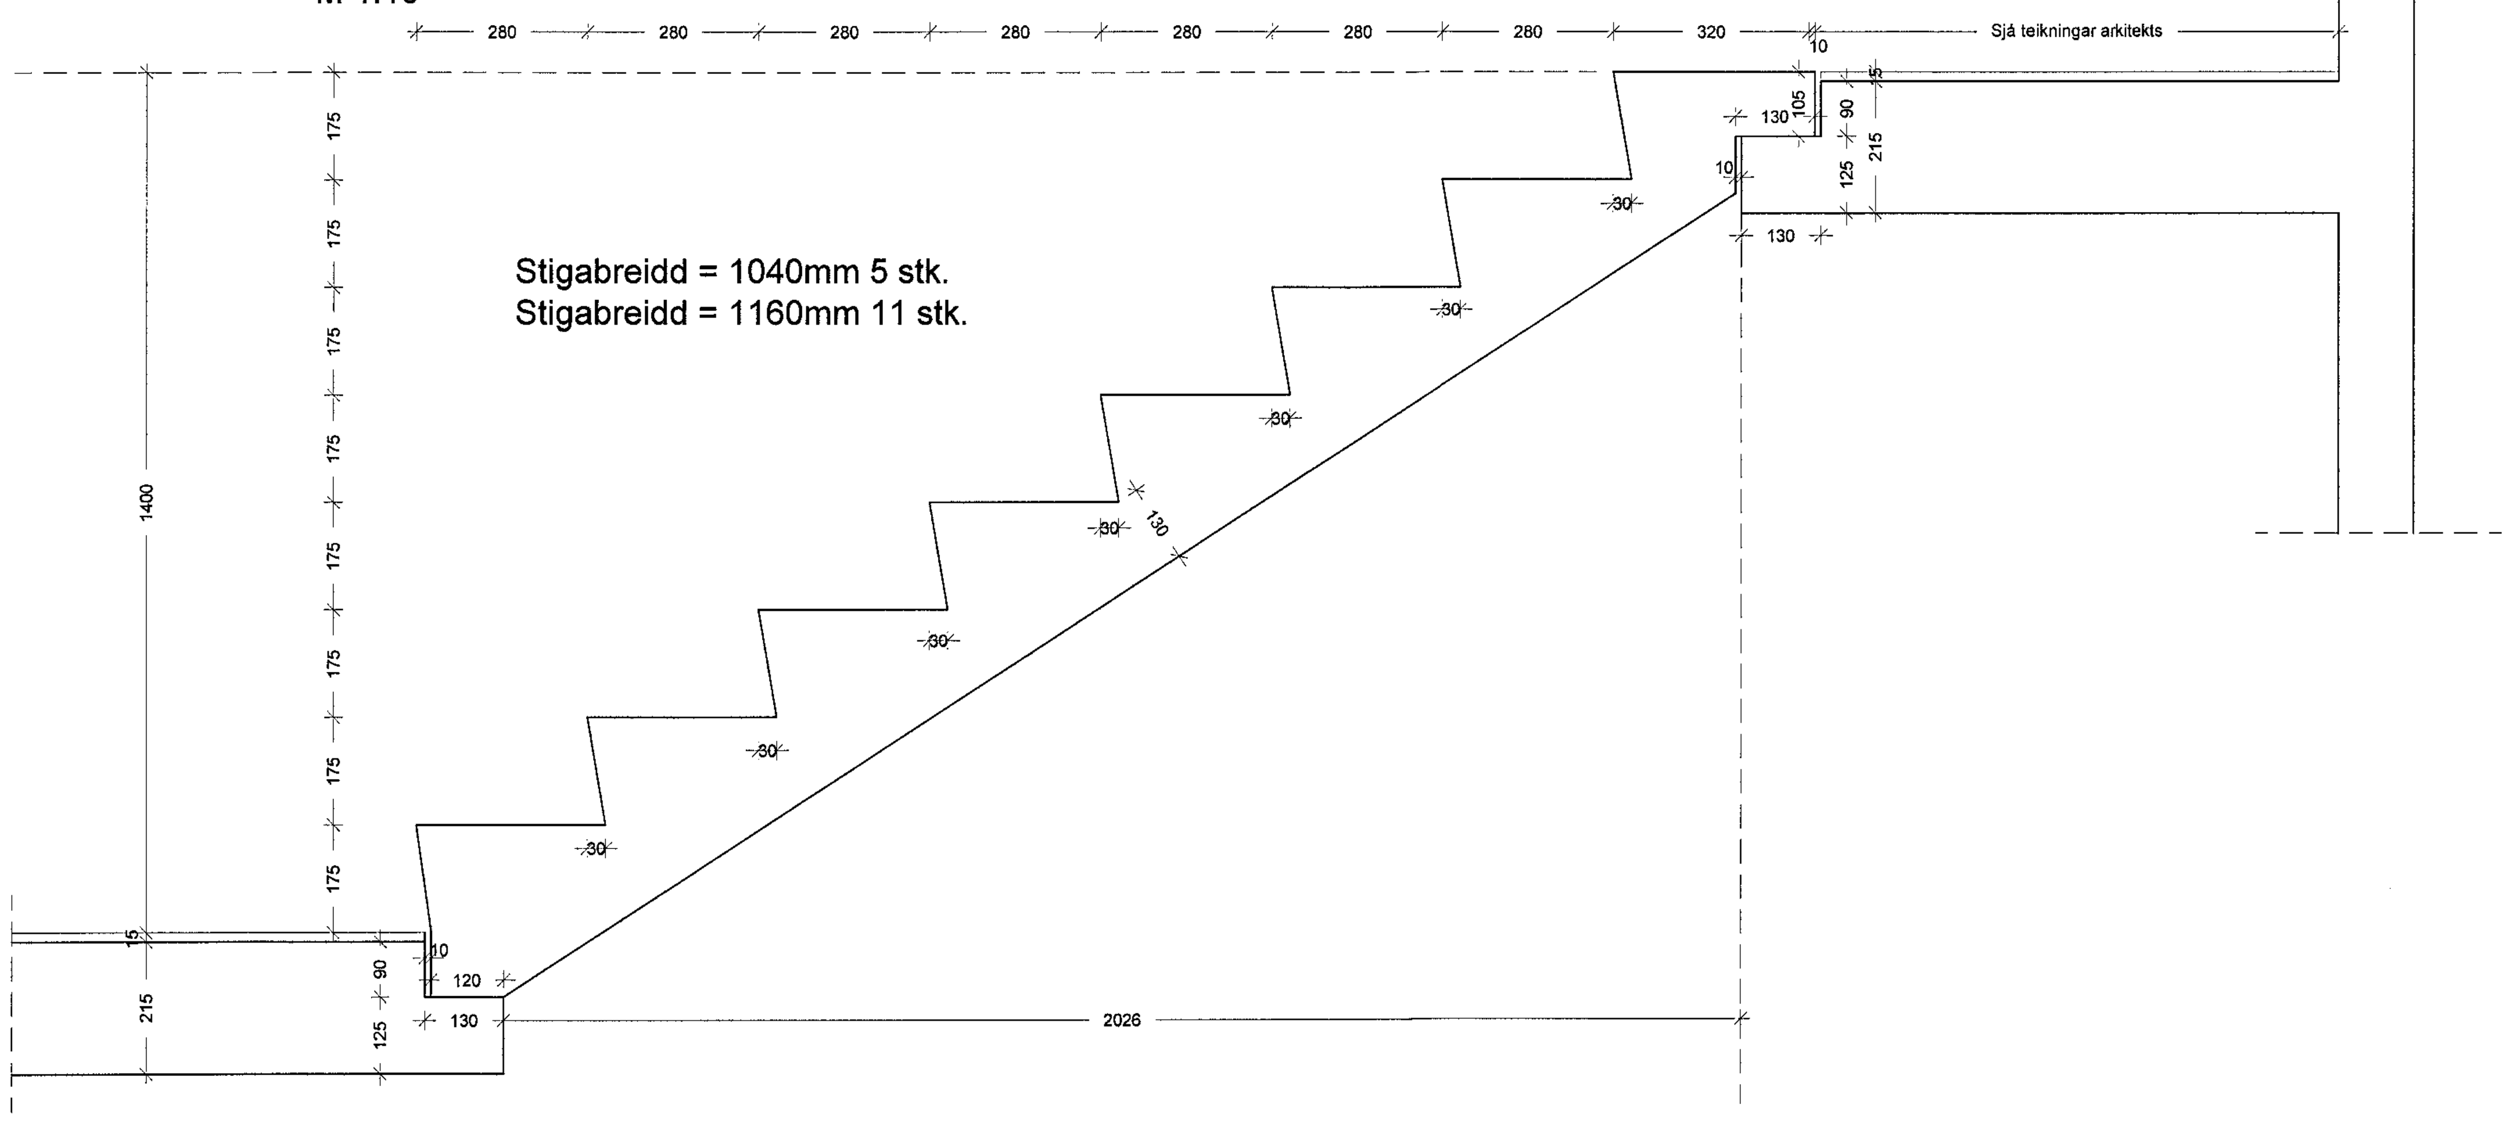

Varðandi málsetningu stiga vísast í sérteikningar arkitekts

Járn í stiga og stigapall
M 1:10

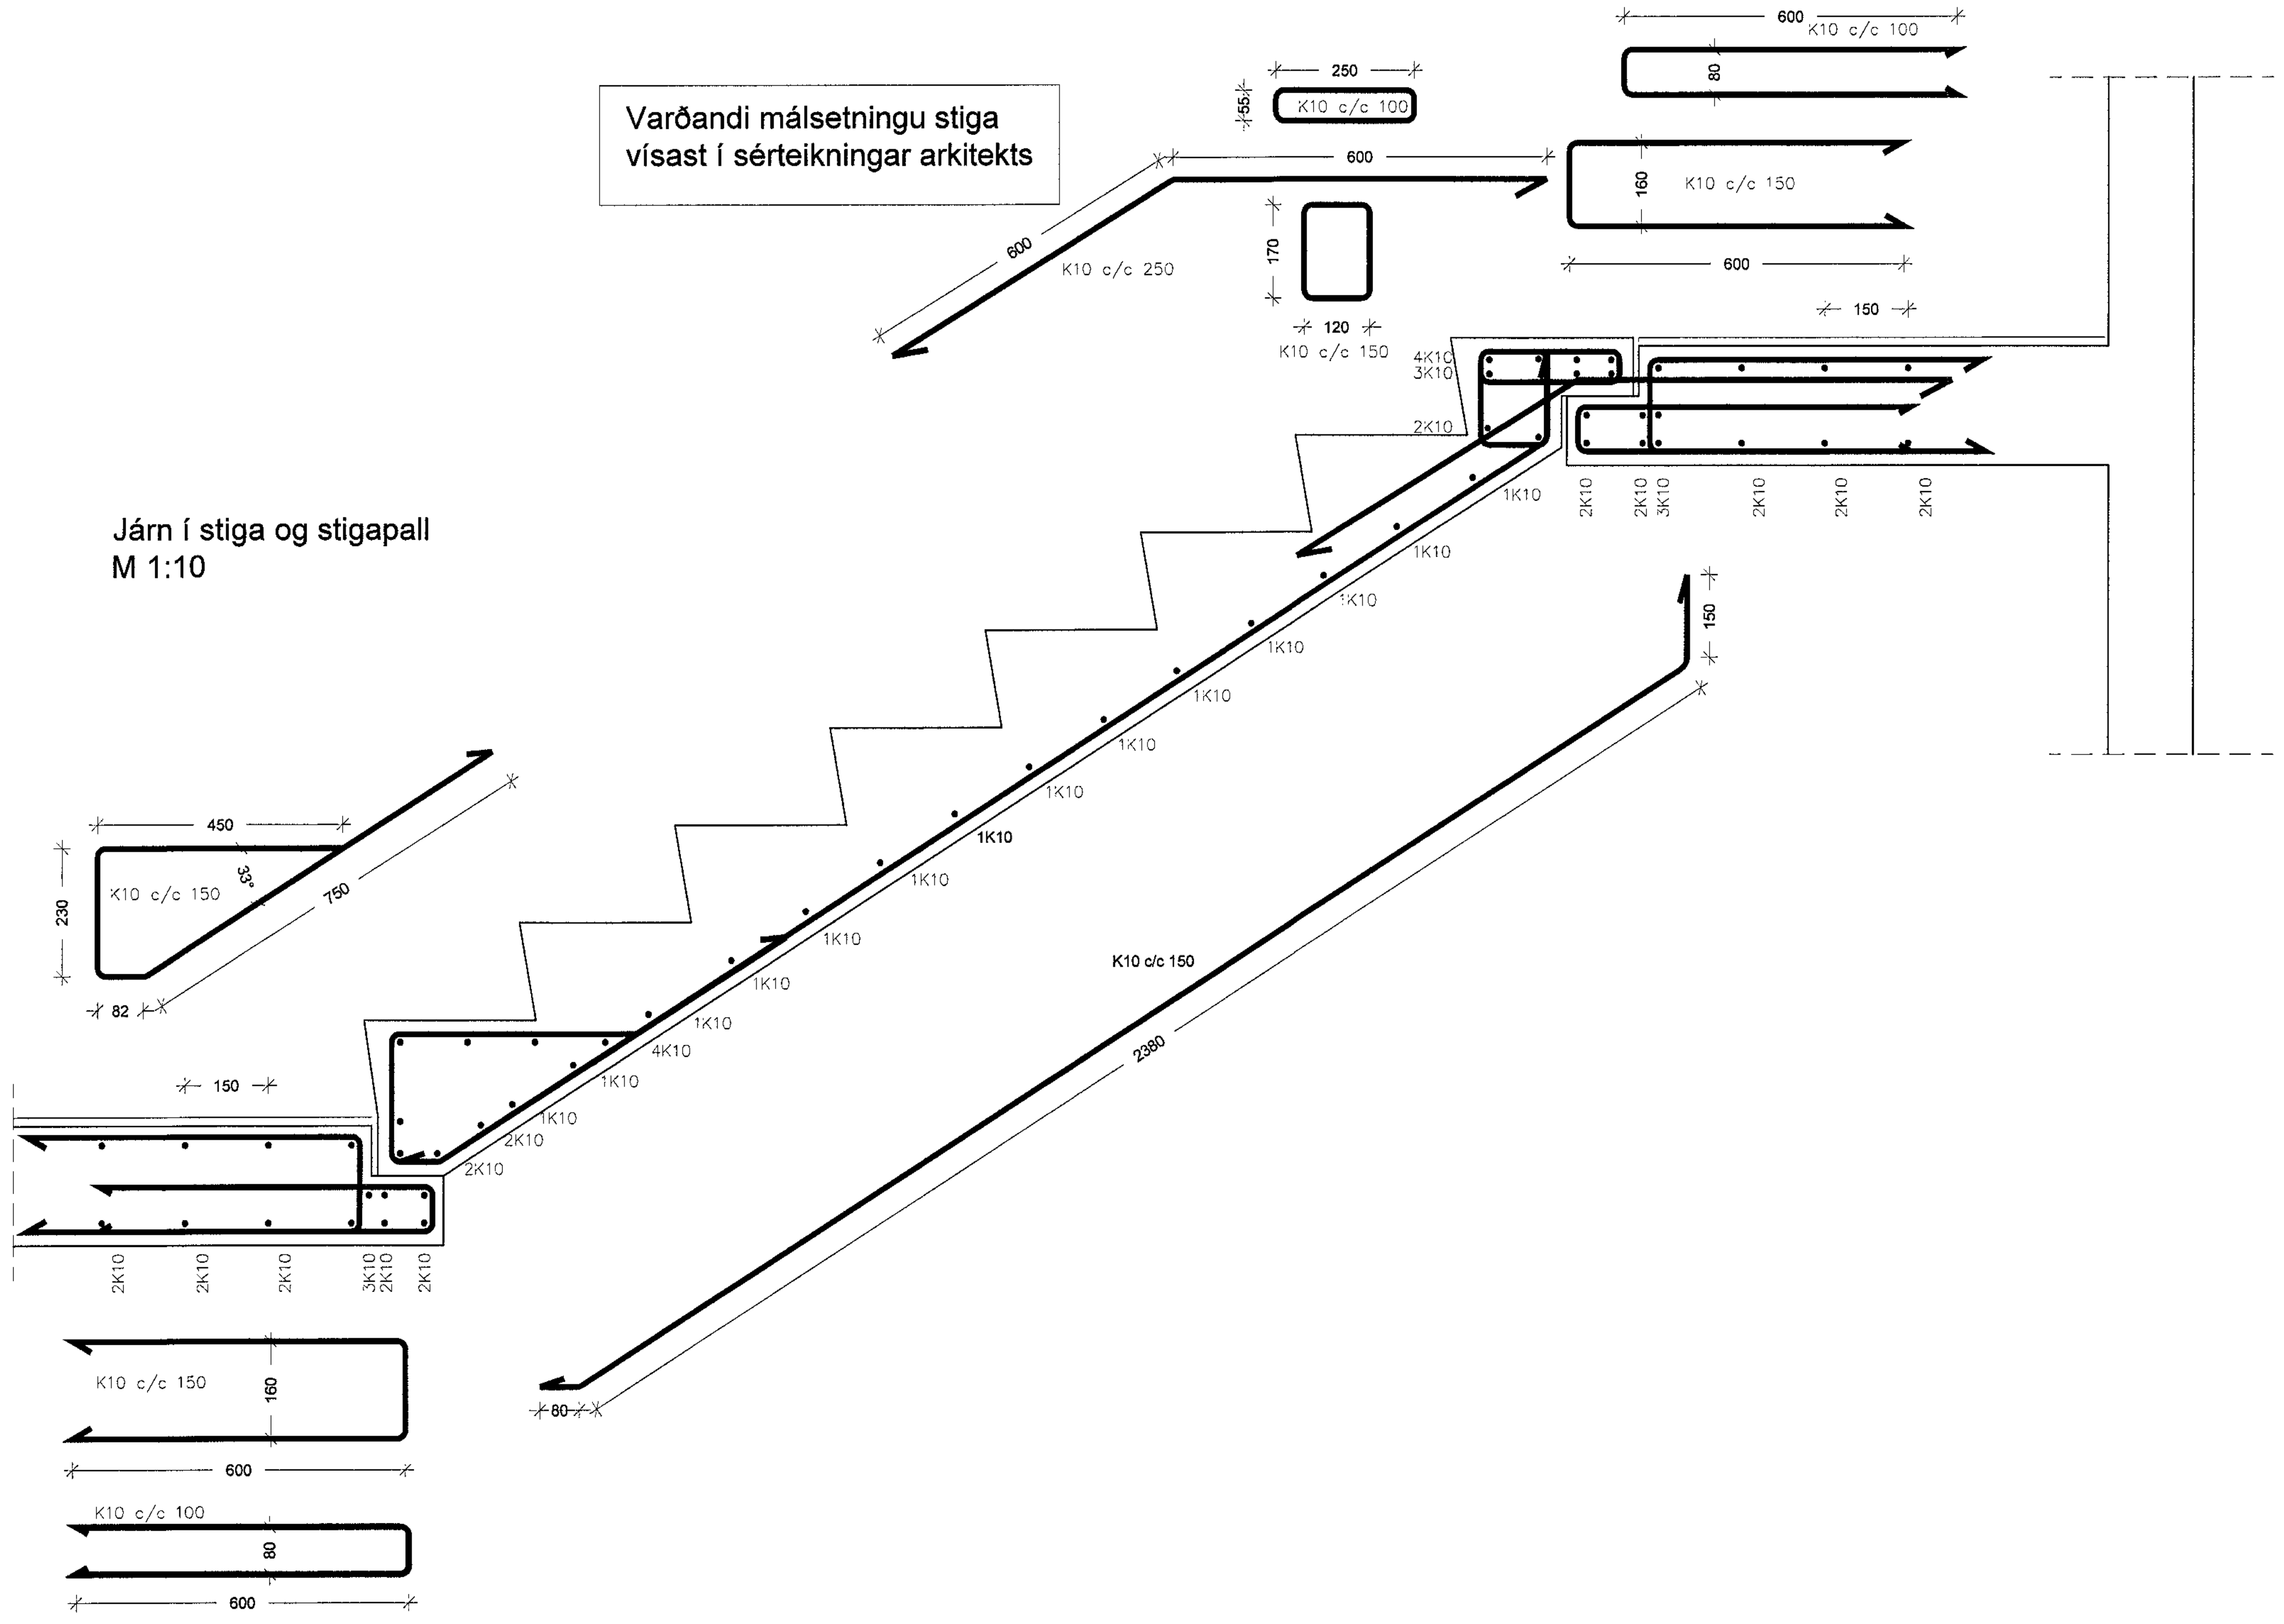

Samþykkt þann 23. ágú. 2019 Byggingafulltrúinn í Hafnarfirði

ÚTGÁFUFERILL

NÚMER.	DAGS.	SKÝRINGAR.	UNNIÐ.

DAGS. SAMRÆM.HÖNNUÐUR.

EMIL ÞÓR GUÐMUNDSSON FTFÍ
HAMRABORG 10
200 KÓPAVOGUR
GSM: 898 9517
NETFANG: emil@emil.is
kt: 280456-3499

HEITI VERKS: Brenniskarð 1 og 1A

HEITI TEIKNINGAR: Forsteyptur stigi

MKV:	DAGS.	VERK NR	NR. TEIKNINGAR
1:10	15.03.19		
TEIKNAÐ: EÞG	YFIRFARIÐ: EÞG	SAMÞYKKT: EÞG	S03
DAGS.UNDIRSKR.: 10/08/19	NAFN HÖNNUÐAR: EMIL ÞÓR GUÐMUNDSSON		
UNDIRSKR.HÖNNUÐAR			ÚTGÁFA