
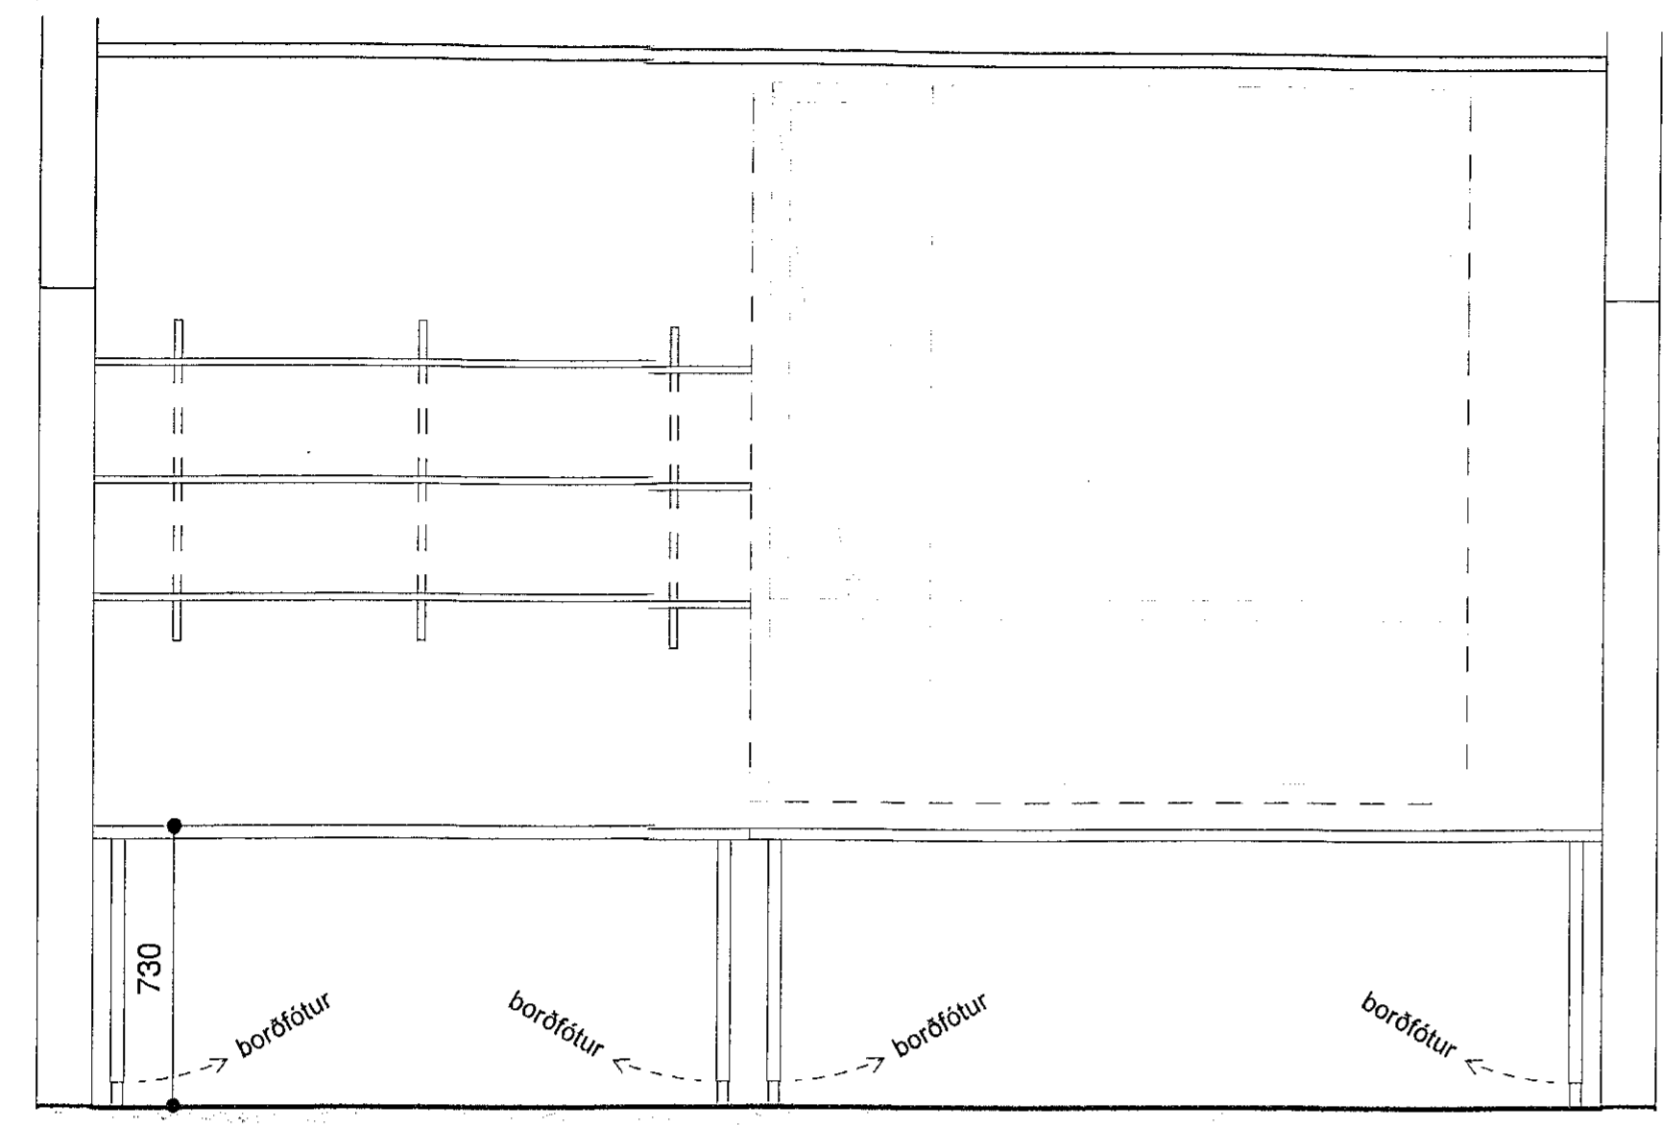



Samþykkt þann
17 OCT 2019
Byggingarkritið er í Hafnarfirði
F.Þ. Sigurður Steinar Jónsson

Öll mál skulu tekin á staðnum fyrir smíði


VERKTEIKNINGAR SKV. SAMÞYKKTUM
ADALUPPDRÁTTUM ÞANN: 19.09.2018

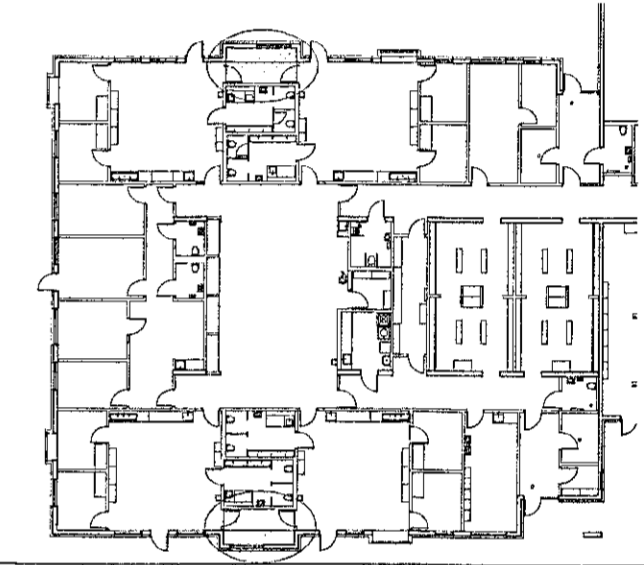

IR122 Ásýnd
mkv: 1 : 20

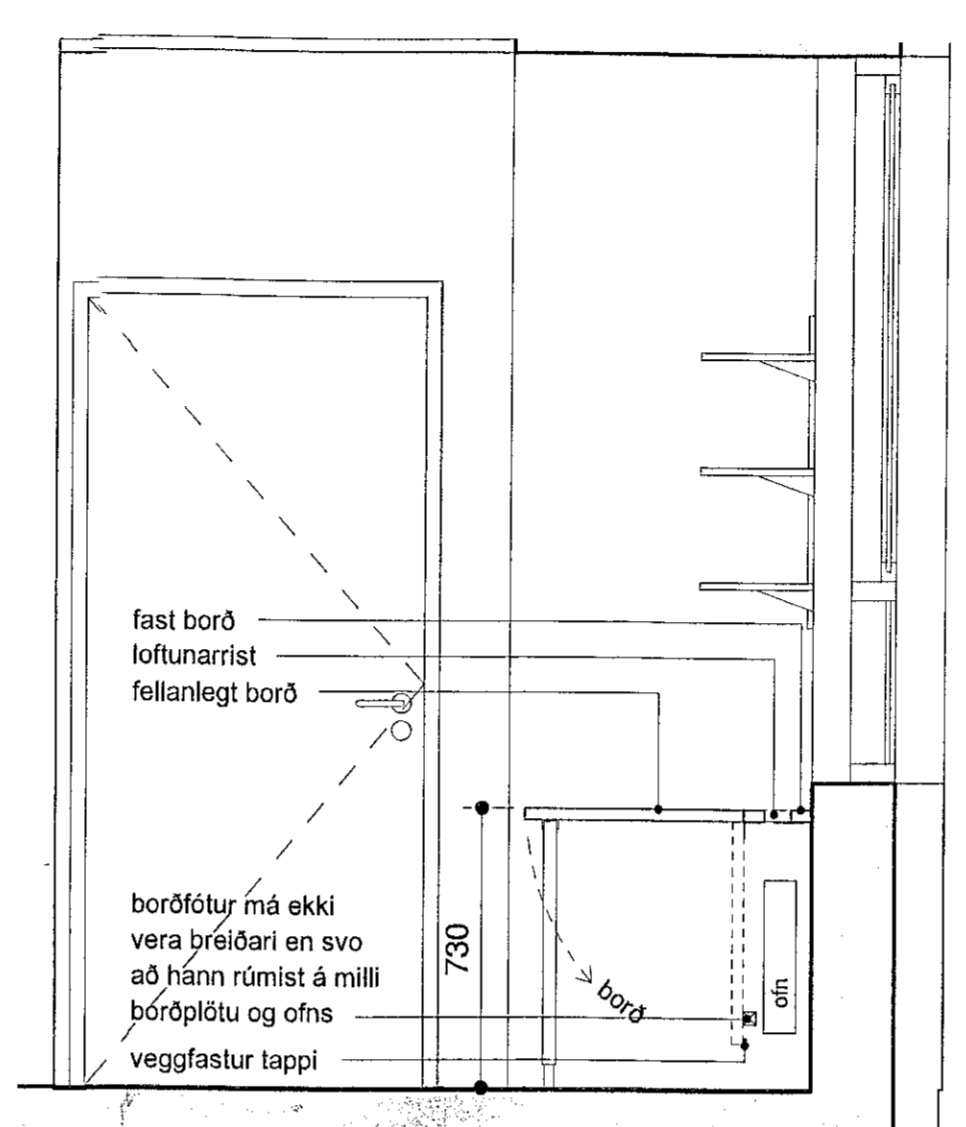

IR122 Sneiðing
mkv: 1 : 20

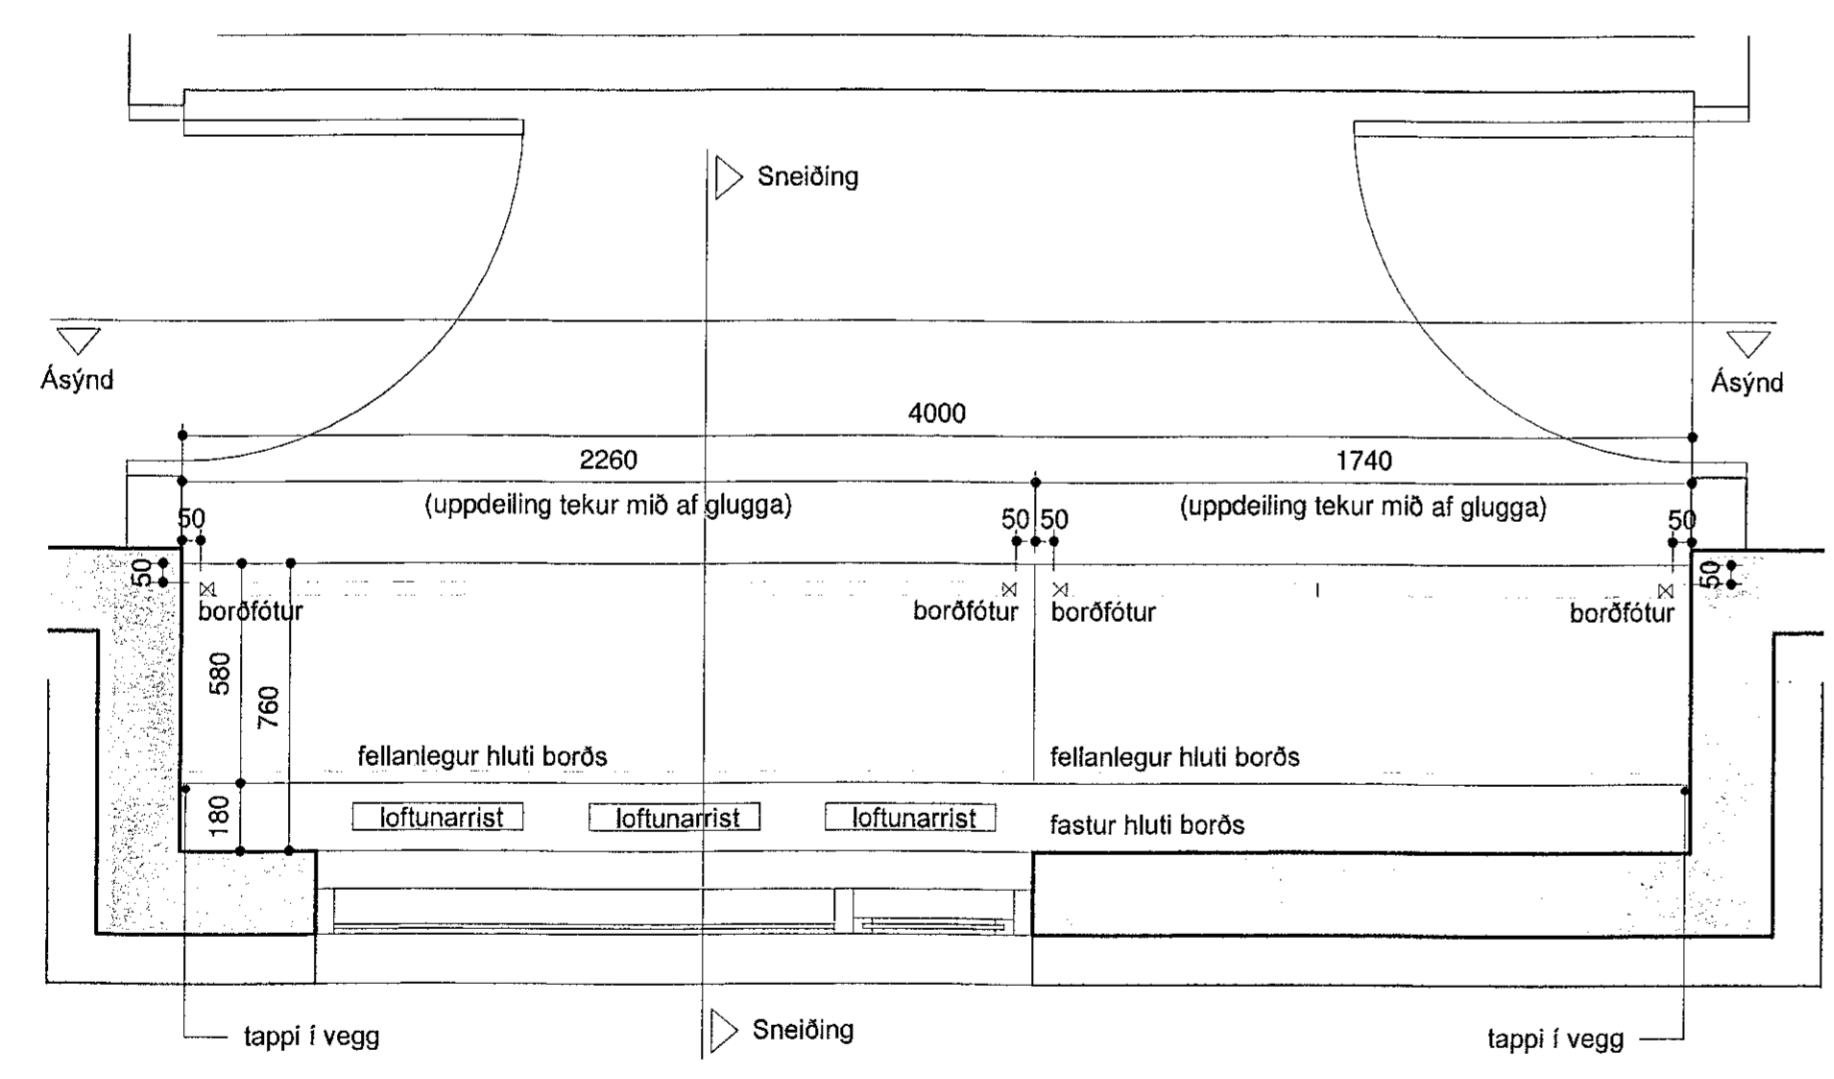

IR122 - Grunnmynd
mkv: 1 : 20

IR122 - 2 stk.

Borðplata:
-30mm, lögð harðplasti í hvítum lit með köntuðum frágangi, t.d HPL harðplast frá Fanntófell.

Borðplata er þrískipt:
-Föst plata fest með öflugum vinklum í útvegg.
-Innfelldar loftunarristar ofan við ofn.
-Tvær fellanlegar plötur festar í fastan hluta með sterkum og vönduðum lómum.

Borðfætur:
-Krömaðir borðfætur sem hægt er að fella og festa upp undir borðplötu eins og sýnt er á teikningum. Einfaldur læsingarbúnaður til að festa fætur í standandi stöðu þegar borð er uppreist. Þvermál borðfóta $\leq 45\text{mm}$ vegna plássleysis við ofn.


Stoppari:
-Gúmmitappi skal festur í vegg beggja vegna borðs og stýrir hann legu borðsins þegar það er lagt niður.

BREYTINGAR

VERKJEM
Hádegisskarð 1, Hafnarfirði
Skóli
Verkteikningar

VERK
IR122_A1.08 og A1.27_Vinnuherbergi starfsfólks

MÁL:	1 : 20	DAGS.:	30.09.2019
HANNAÐ:	ISC	TEIKNAD:	ES
YFIRVAÐ:	ISC		
VERKNUMER:	484-02	FL. TEIKNANUMER:	04 3.2-122
		OTG:	

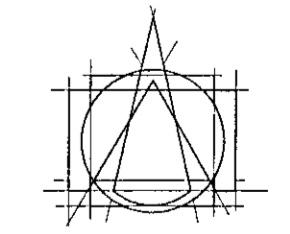

Tark

ARKITEKTAR

BRAUTARHOLI 6 - 105 REYKJAVÍK - ÍSLAND

Sími: 540 5700

teknifon@tark.is

www.tark.is

SAMP: Kon Stefán Cilla Arkitekt FÁ FSSA Kl.:141155-4159

Öll mál og átt teikninga, að hluta eða heild, er hluti samþykkt höfundalaga.