


Skýringar:

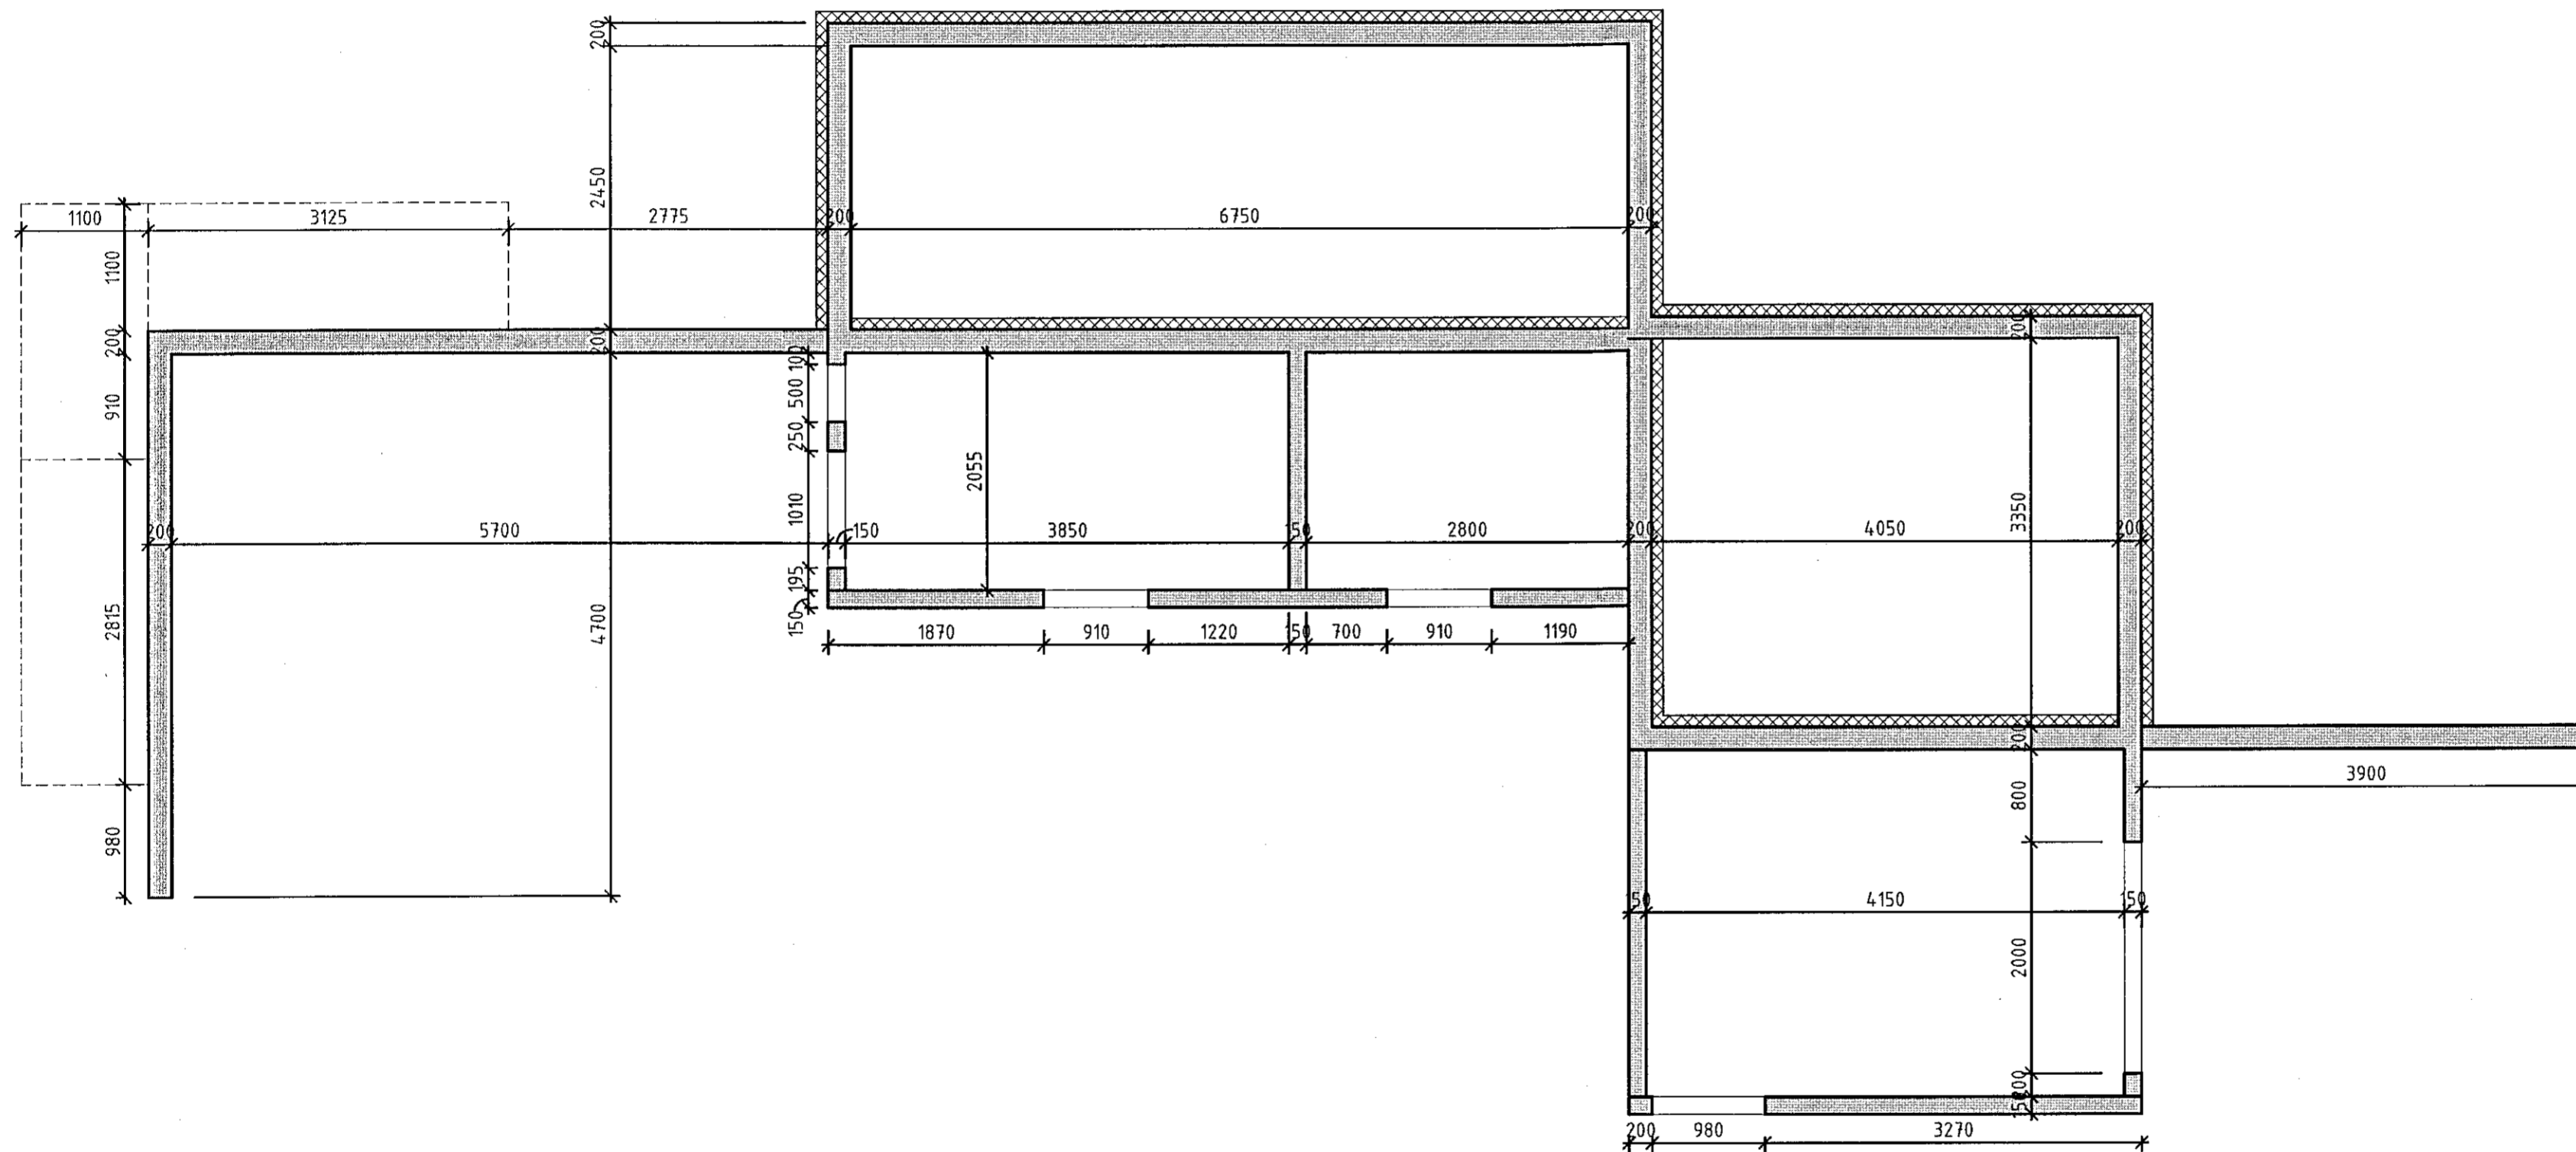

Breyting:	Hverju breytt:	Dags.:	Breytt af:	Yfirf.
-----------	----------------	--------	------------	--------



Hamraborg 12  
200 Kópavogur  
Sími: 858 50 90  
vignir@ssaga.is

**Strúktúr ehf.**  
Hádegisskarð 21  
221 HAFNARFJÖR'UR

**GRUNNMYND, STEYPTIR  
KJALLARAVEGGIR LENGDIR**

Mkv.:	Bláastærð	A2	Fag
Skiðanafn teikningar:	Z:\19038-50\002\001\001	Undirskrift hönnuðar:	<i>[Signature]</i>
Dags.:	27/09/19	Teiknað:	Author
Hannað:	Designer	Yfirfarið:	Checker
Verknr.:	19038-50	Teikninganr.:	B-05
		Kennitala:	261254-2945