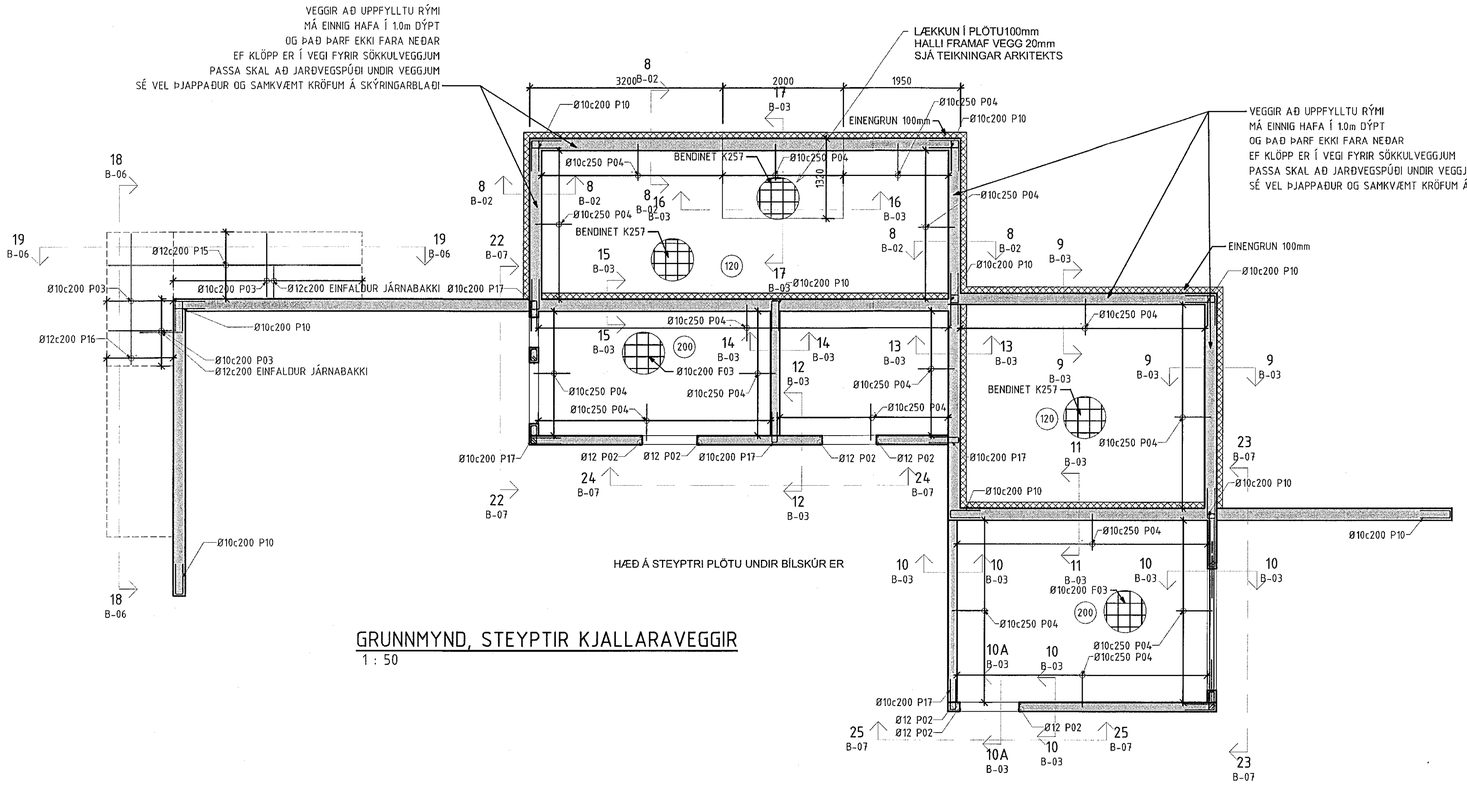

GRUNNMYND, STEYPTIR KJALLARAVEGGIR
1 : 50

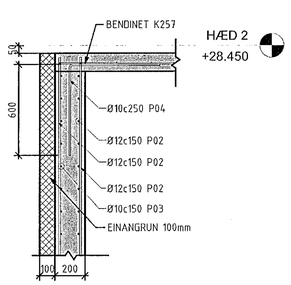

SNIÐ 9-9
1 : 20

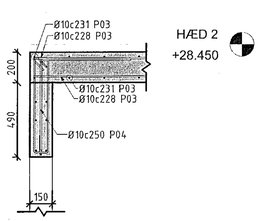

SNIÐ 10-10
1 : 20

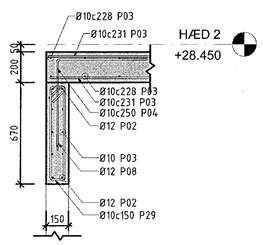

SNIÐ 10A-10A
1 : 20

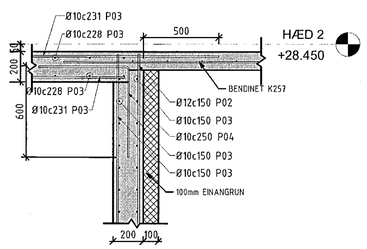

SNIÐ 11-11
1 : 20

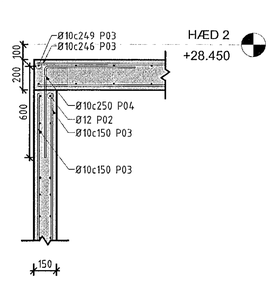

SNIÐ 12-12
1 : 20

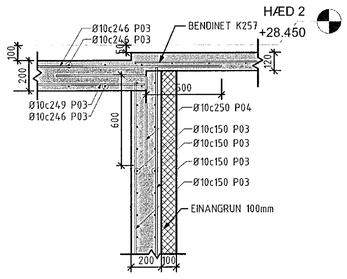

SNIÐ 13-13
1 : 20

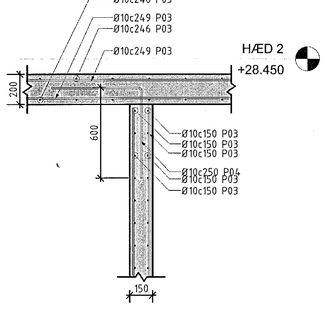

SNIÐ 14-14
1 : 20

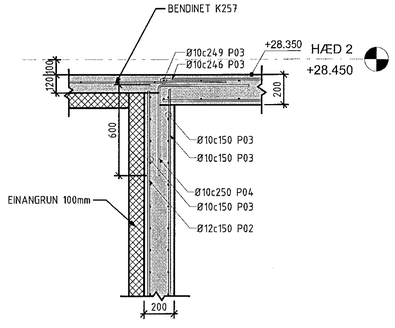

SNIÐ 15-15
1 : 20

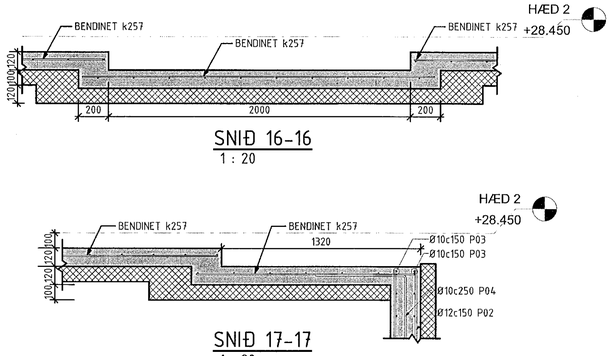

SNIÐ 16-16
1 : 20

SNIÐ 17-17
1 : 20

Áritun byggingarfulltrúa:
(Notkun þessarar teikningar er óheimil án áritunar byggarfulltrúa)

Samþykkt þann
2 1 OCT 2019
Byggingarfulltrúinn í Hafnarfirði
F.h. Sigurður Steinar Jónsson

Skýringar:

Breyting:	Hverju breytt:	Dags.:	Breytt af:	Yfirf.

S.SAGA VERKFRÆÐISTOFA
Hamraborg 12
200 Kópavog
Sími: 859 50 90
vghir@ssaga.is

Strúktúr ehf.
Hádegisskarð 21
221 HAFNARFJÖRÐUR

GRUNNMYND, STEYPTIR KJALLARAVEGGIR, SNIÐ 9-9 TIL 17-17 OG JÁRNALISTI

Mkv.: 1:50/1:20	Stærðarstaðall: A1	Flag: BURÐARÞOL	
Skjalanafn teikningar: Z:\19038-50\002 \001 \001		Undirskrift hönnuðar:	
Dags.: 30/09/19	Teiknað: EWL	Kennitala: 020561-4759	
Hannað: VJ	Yfirfarið: VJ	Undirskrift aðalhönnuðar:	
Verknr.: 19038-50	Teikninganr.: B-03	Kennitala: 2612547948	