

Sampykkt þann
23 OCT 2019
Byggingarfulltrúinn í Hafnarfirði
F.h. Sigurður Steinar Jónsson

SKÝRINGAR :

TIMBUR

LÍMTRÉ Í BURÐARVIRKI SKAL UPPFYLLA KRÖFUR STADALSINS ÍST EN 14080

LÍMTRÉ SKAL FRAMLEIÐA Í VIÐURKENNÐRI VERKSMÍÐJU OG VERA MERKT SAMKVÆMT NORRÆNUM STÖÐLUM EFNISGÆÐI LÍMTRÉS GL32 EÐA L40

Í FLUTNINGUM SKAL VERJA ALLA BITA VEL FYRIR HNJASKI OG SKAL EKKI TAKA UMBÓÐIR UTAN AF ÞEIM FYRR EN HÚSID ER ORÐIÐ FOKHELT

ALLT TIMBUR SEM NOTA Á Í BURÐARVIRKI SKAL VERA STYRKLEIKAFLOKKAÐ SAMKVÆMT ÍST INSTA 142 MINNSTU EFNISGÆÐI TIMBURS C18 EÐA K18

ALLT TIMBUR SEM ER ÚTI OG TIMBUR SEM LIGGUR Í EÐA VIÐ STEINSTEYPU SKAL FÚAVERJA MEÐ A.M.K. TVEIM UMFERÐUM AF VIÐURKENNÐU FÚAVARNAREFNI

ÞAR SEM TIMBUR LIGGUR AÐ STEINSTEYPU SKAL SETJA EITT LAG AF ÞAKPAPPA Á MILLI

FESTINGAR


NAGLASTÆÐ a/b TÁKNAR NAGLA MEÐ ÞVERMÁL 0.1 x a mm OG LENGÐ b mm

UNDIR ALLA BOLTA RÆR OG HAUSA SKULU KOMA SKÍFUR MEÐ KANTLENGÐ 3 x ÞVERMÁL BOLTA OG ÞYKKT 0.3 x ÞVERMÁL BOLTA ALLIR BOLTAR SKULU VERA Í FLOKKI 8.8

ÁLAG

| | | |
|------------|---|--------------------------|
| SNJÓÁLAG : | ÍST EN 1991-1-3:2003, SVÆÐI 1, Sk=2.1 Kn/m ² | : 1.00 kN/m ² |
| NOTÁLAG : | GÓLFPLATA ÍST EN 1991-1-1:2002 | : 4.00 kN/m ² |
| AUKAÁLAG : | LÉTTIR INNV. ÍST EN 1991-1-1:2002 | : 0.50 kN/m ² |
| VINDÁLAG : | ÍST EN 1991-1-4:2005 | : 1.50 kN/m ² |

FESTING F8: SAMSETNING HURÐAR- OG GLUGGABITA VIÐ VEGGEININGAR MEÐ SKRÖFUM VGZ 2xM7x220 c/c < 200 mm MINNST 4 stk SKRÖFUR Í HVERJA SAMSETNINGU

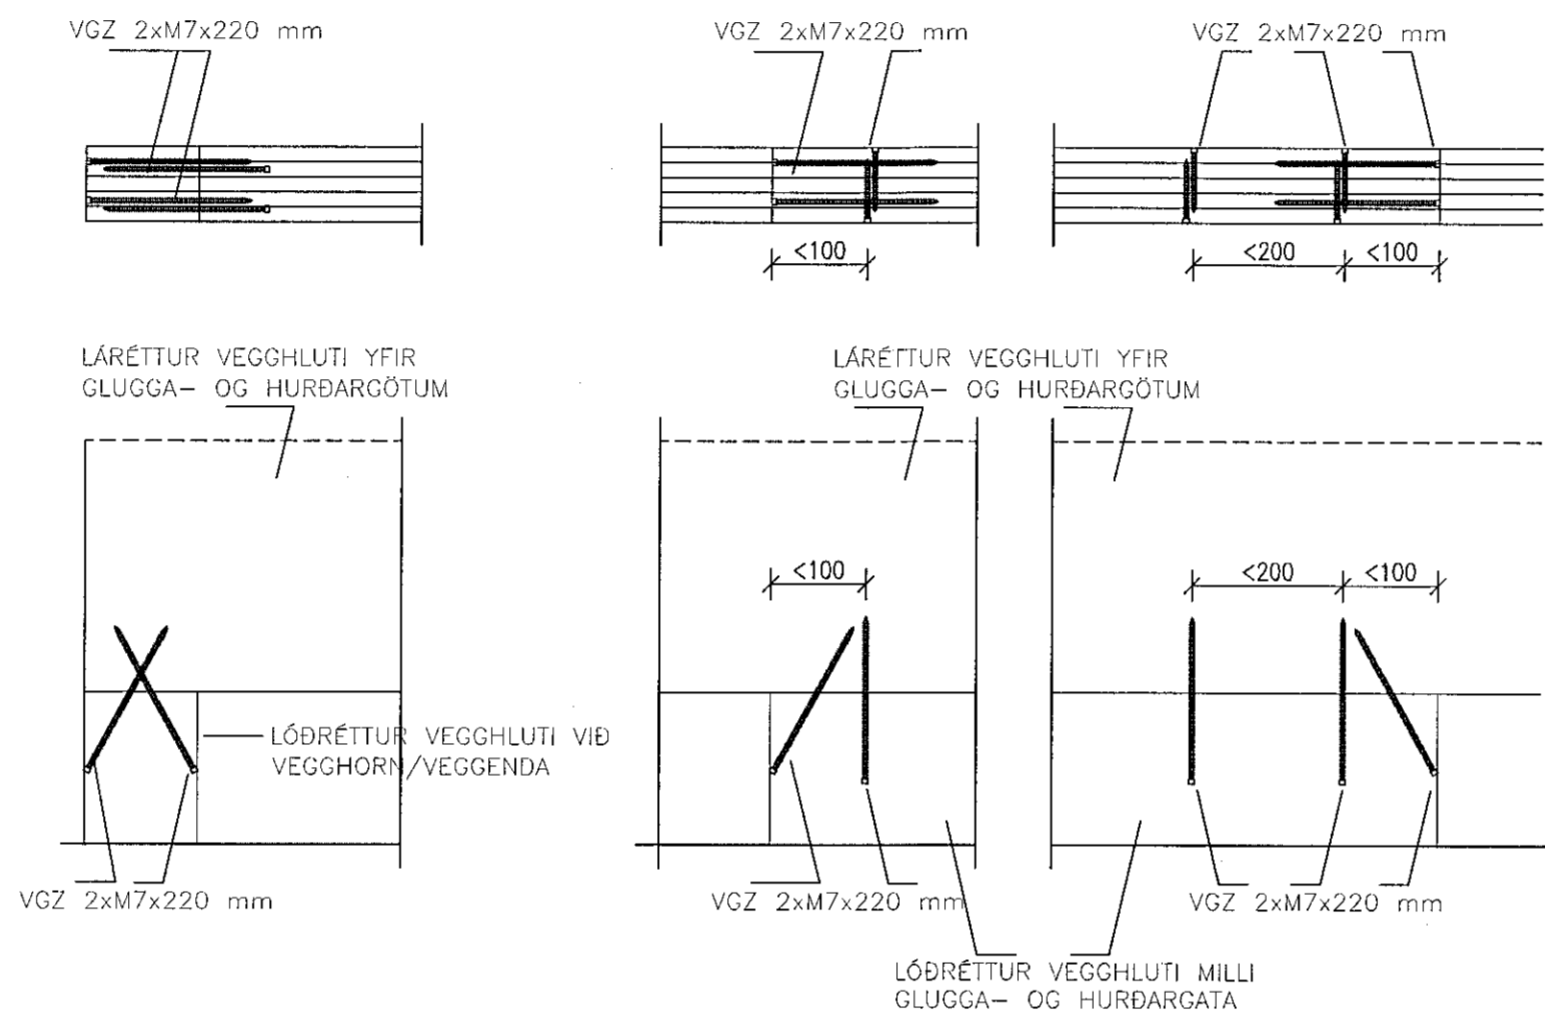

FESTING F8 1:10

Skýringar:

Sjá skýringar í B00

Breyting: Dags.: Breytt af: Hverju breytt :



Hamraborg 12
200 Kópavogi
Sími 859 50 90
Netfang: vignir@ssaga.is

Verkefni:

HRAUNTUNGA 1
HAFNAFIRÐI

Verkhliuti:

BÍLGEYMSLA
SKÝRINGAR TIMBUREININGA OG FESTINGAR DEILI F8

| | | | |
|------------------------|----------------|-----------------------|---------------------------|
| Mkv: | 1:10 | Fag: | BURÐARPOL |
| Teikningar skjalanafn: | Z19060-50/VERK | Undirskrift hönnuðar: | |
| Dags.: | 01.08.2019 | Teiknað: | Kennitala: 020561-4759 |
| Hannað: | HA | Yfirfarið: | Undirskrift aðalhönnuðar: |
| Verk nr.: | 19060-50 | Teikninga nr.: | B04 |
| | | Kennitala: | 230816-3429 |