
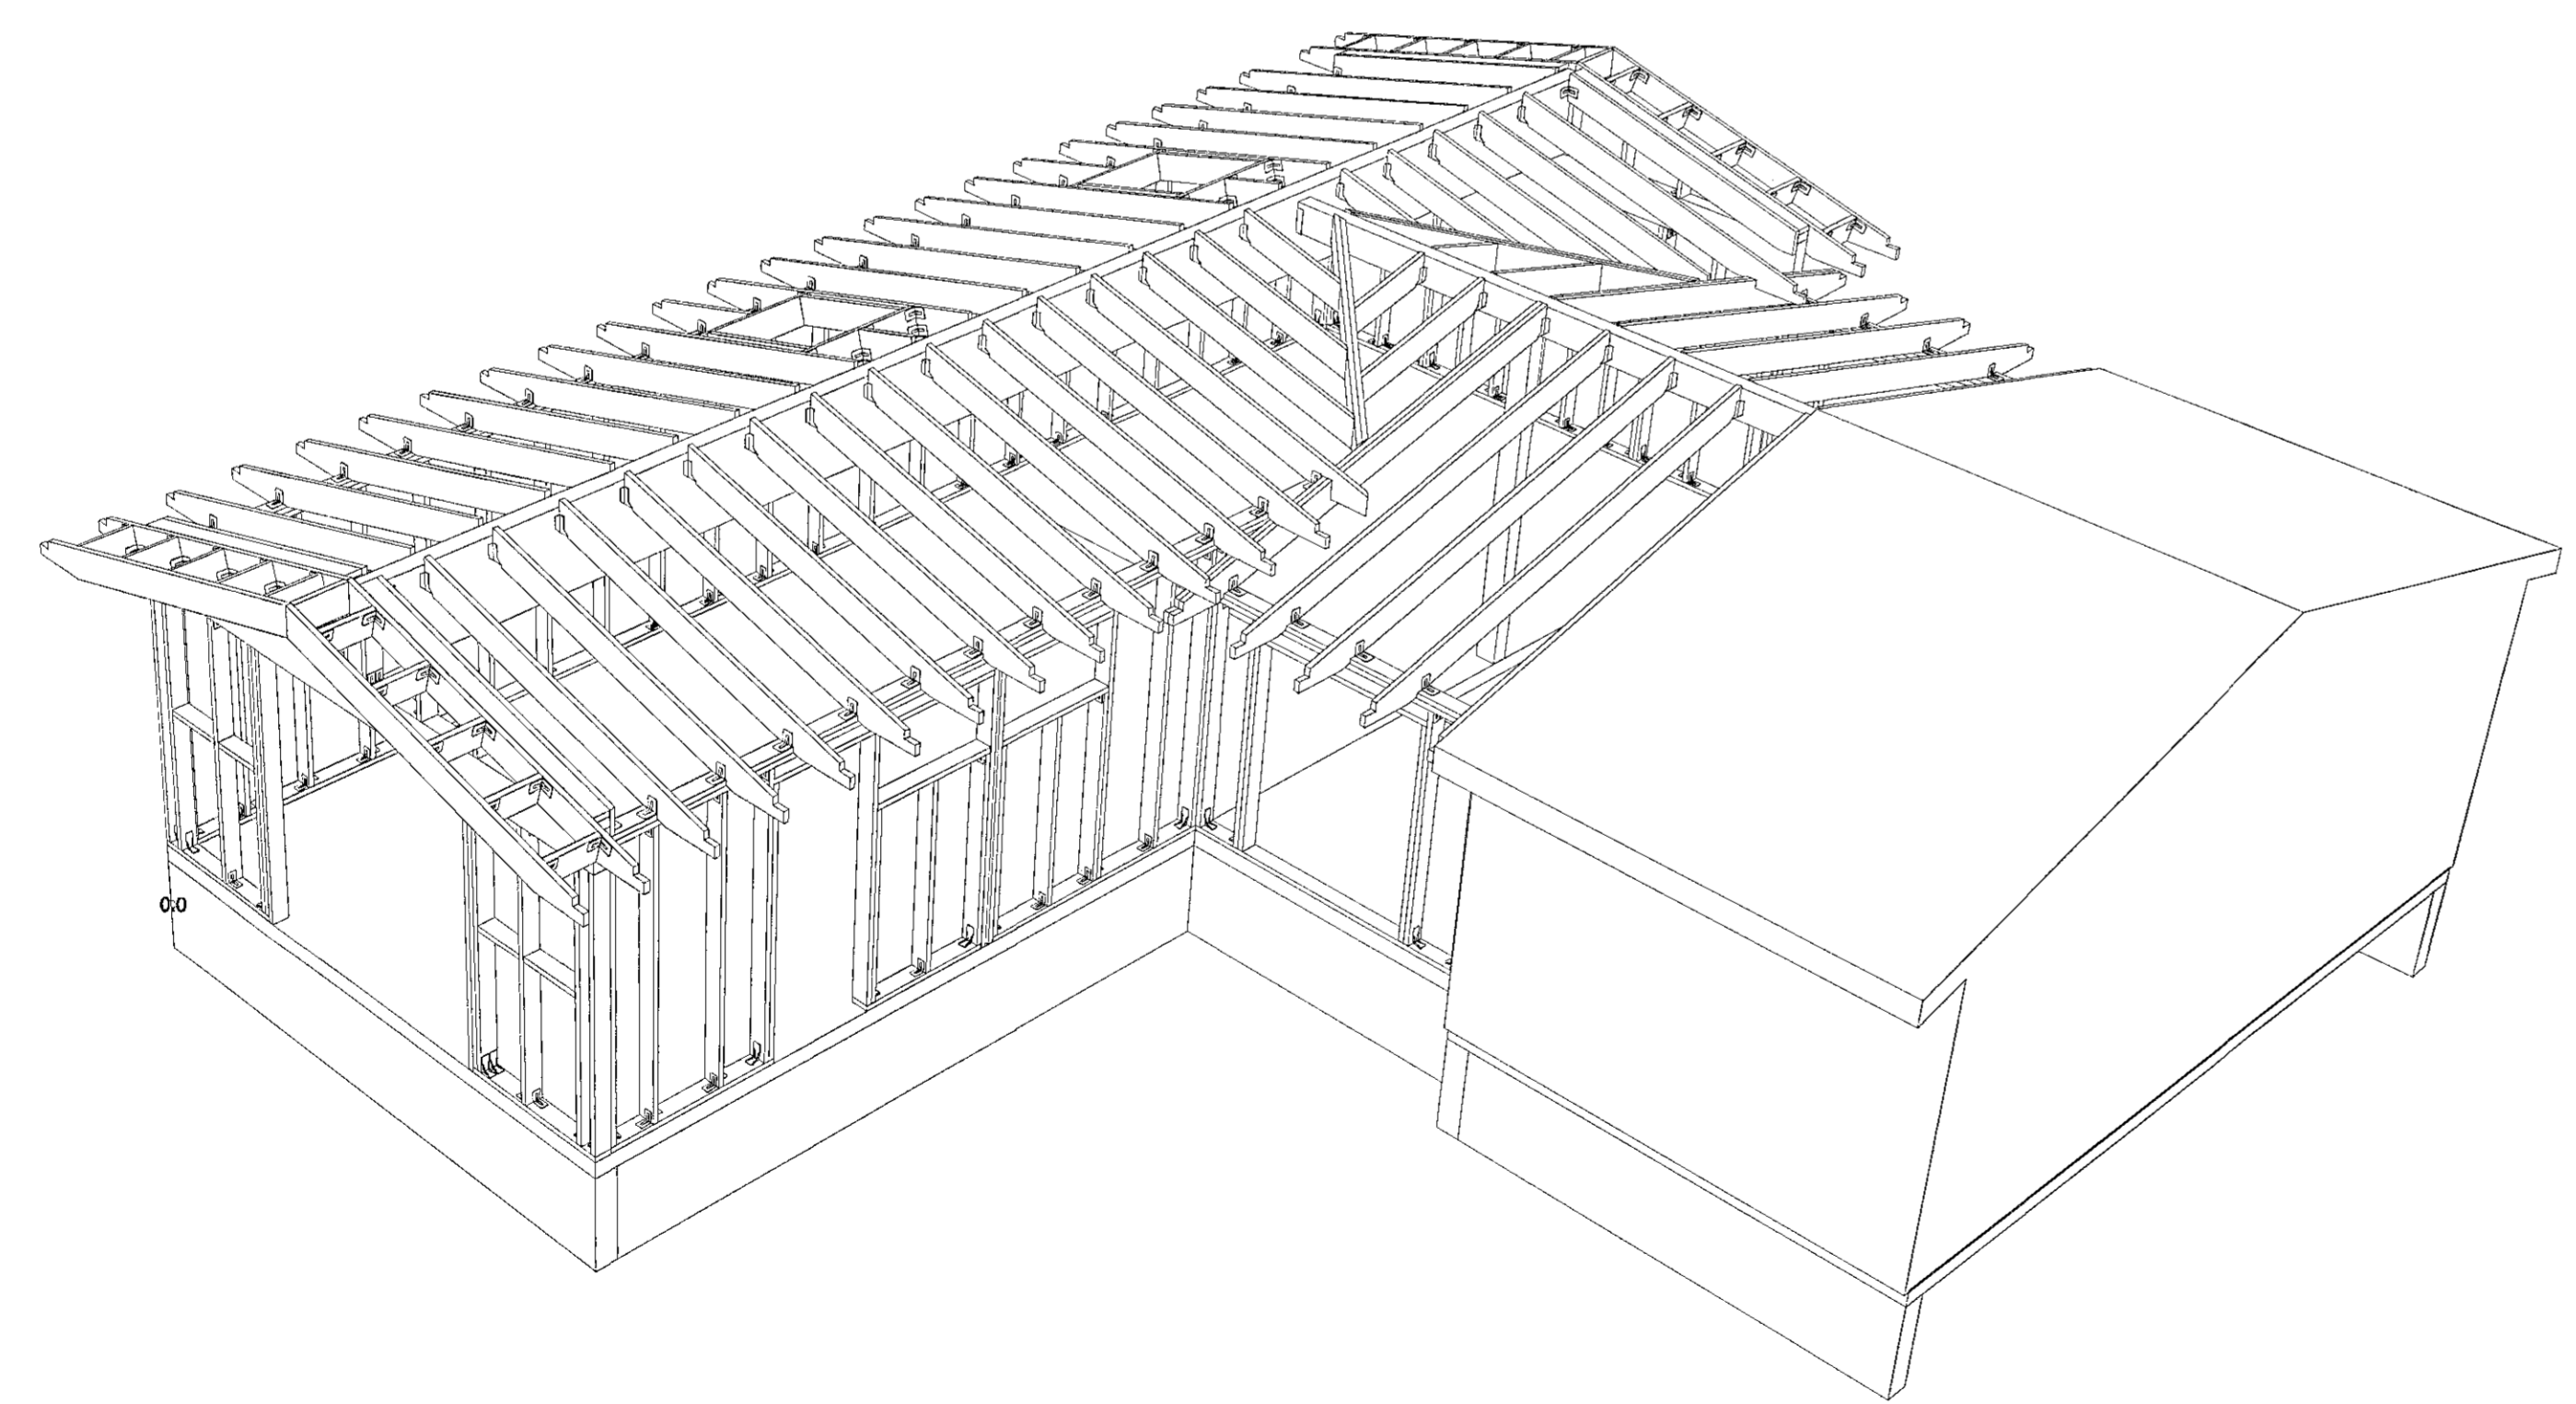
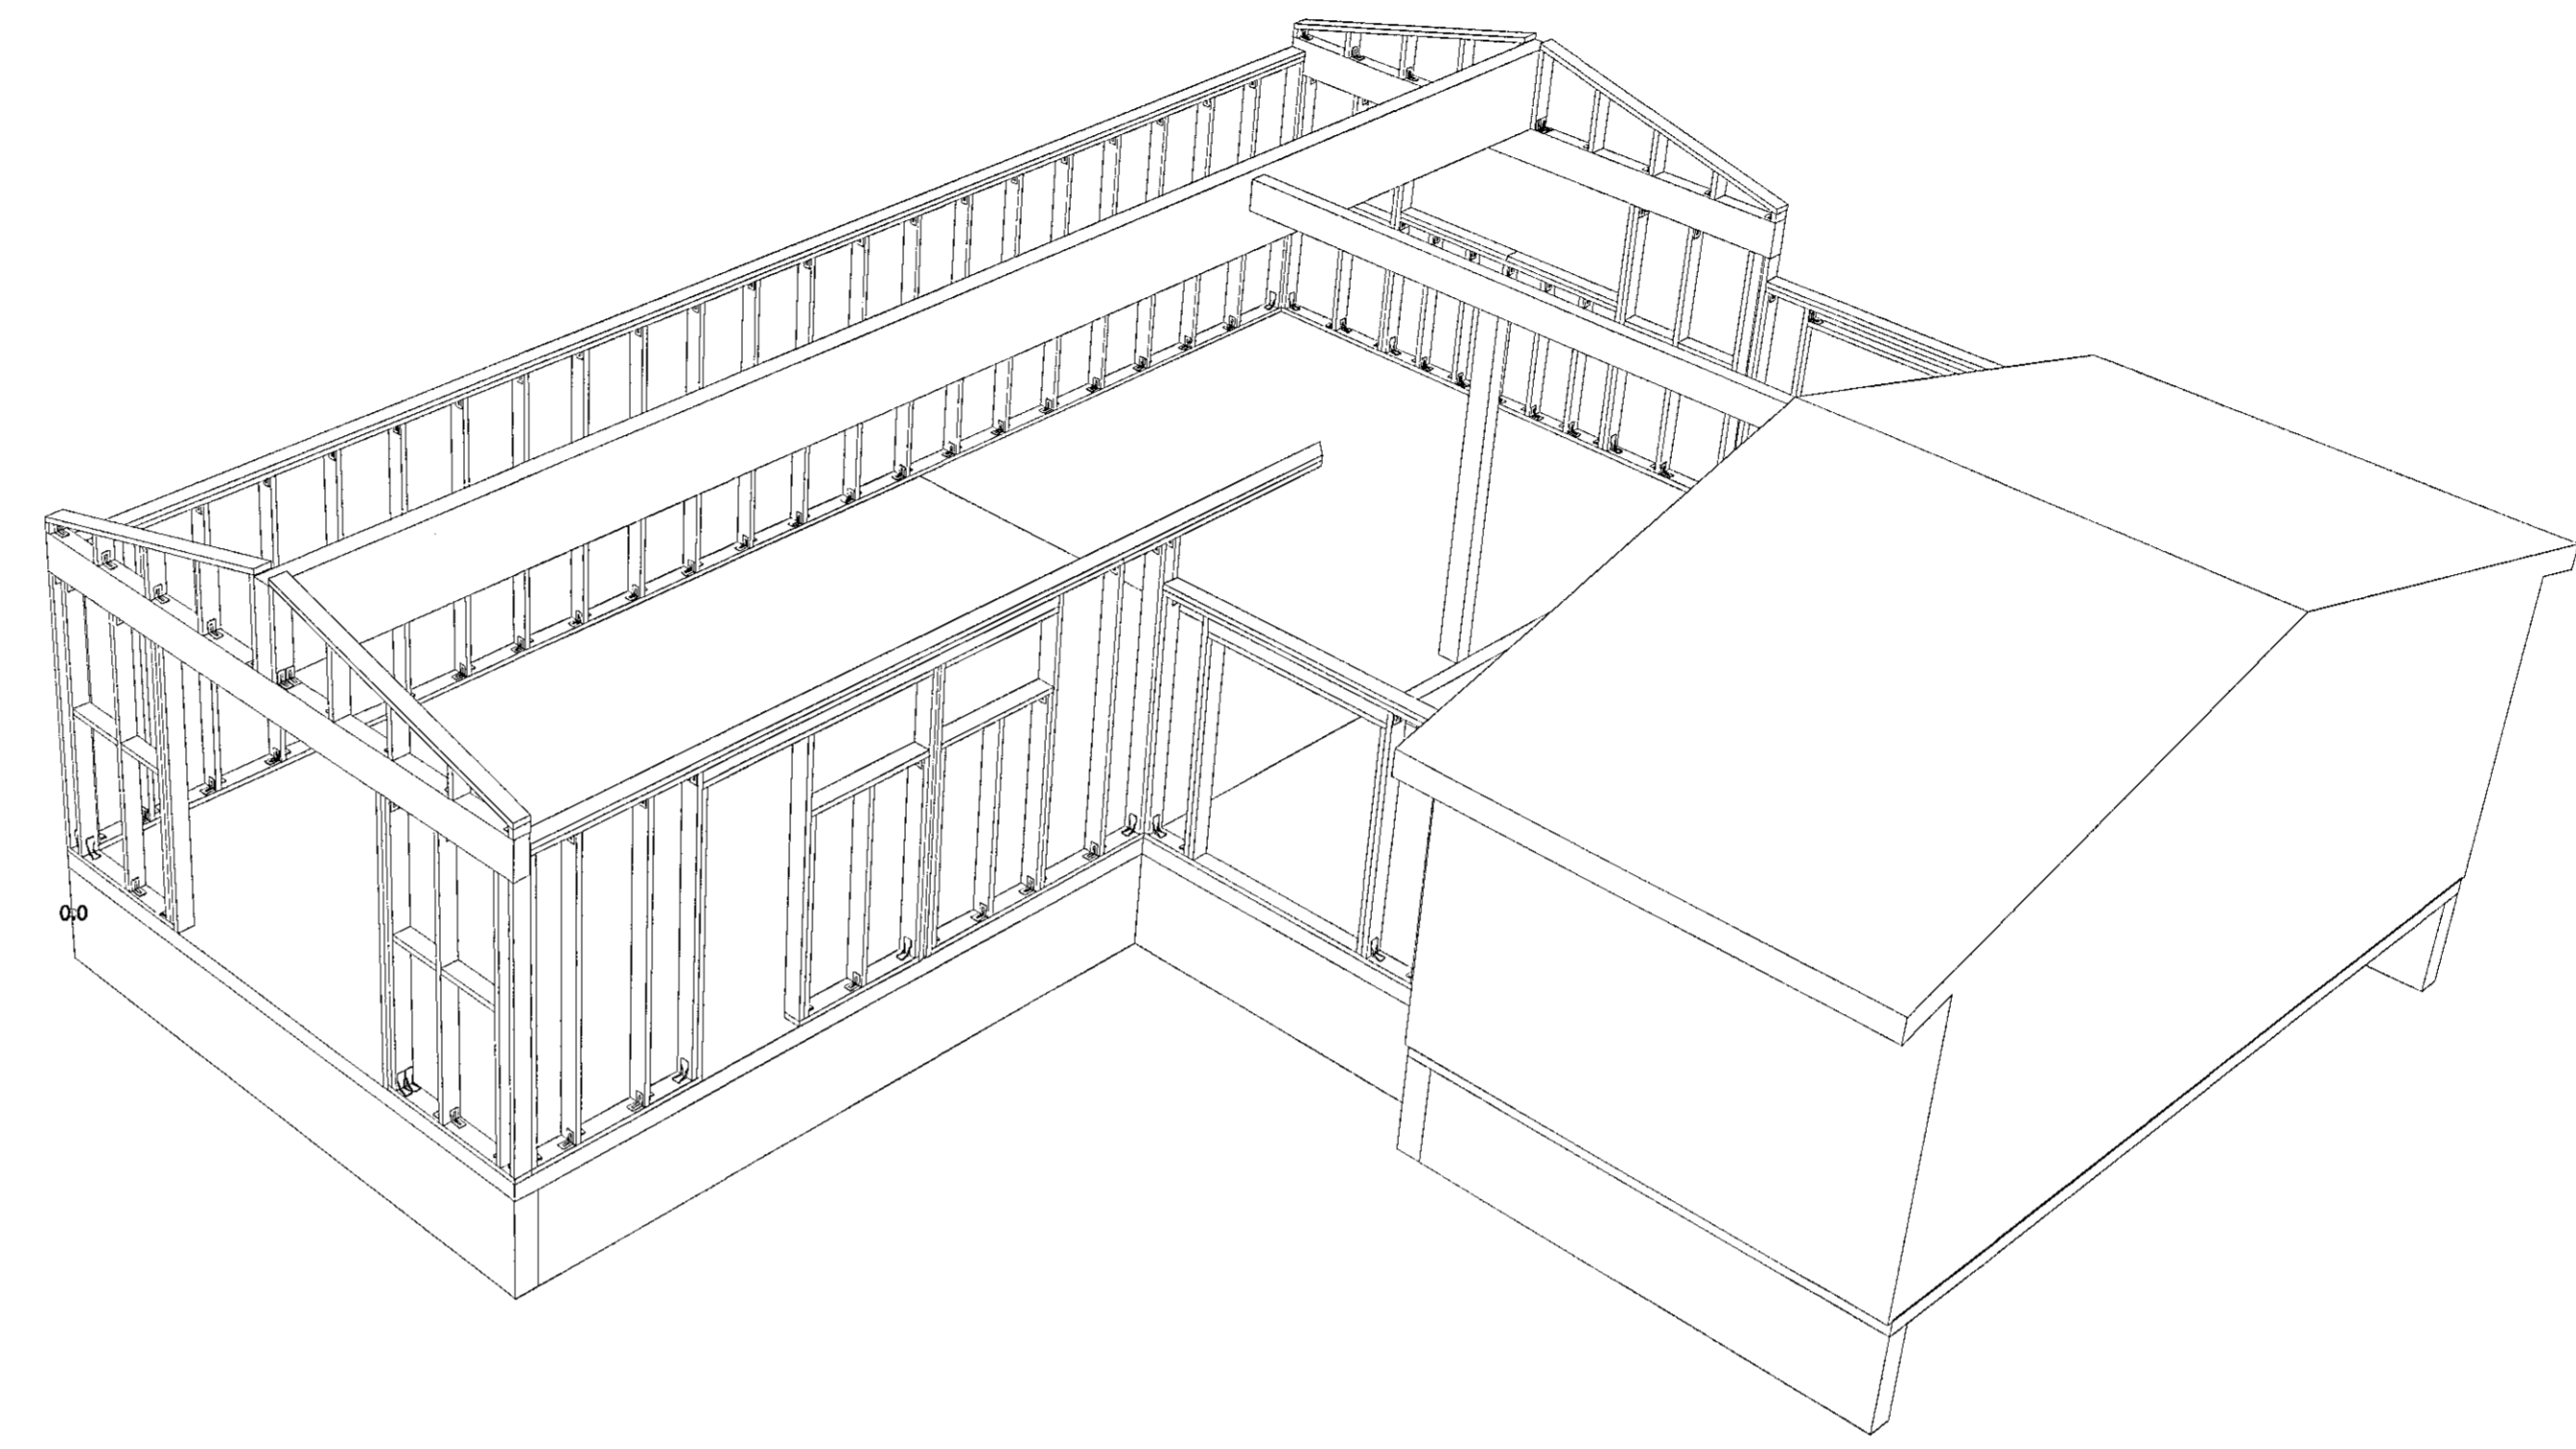


Samþykkt þann
 21 OCT 2019
 Byggingarfulltrúinn í Hafnarfjörðum
 F.n. Steinar Jónsson

- SKÝRINGAR:
- ALMENNAR SKÝRINGAR SJÁ TEIKNINGU B001
 - ALLT EFNÍ OG ÖLL VINNA SKAL VERA Í SAMRÆMI VÍÐ GILDANDI STAÐLA OG REGLUGERÐIR
 - ÖLL MÁL ERU Í MILLIMETNUM
 - ÞAR SEM EKKI ER MÉRKT DEILI SKAL NOTA SAMBÆRILEGT

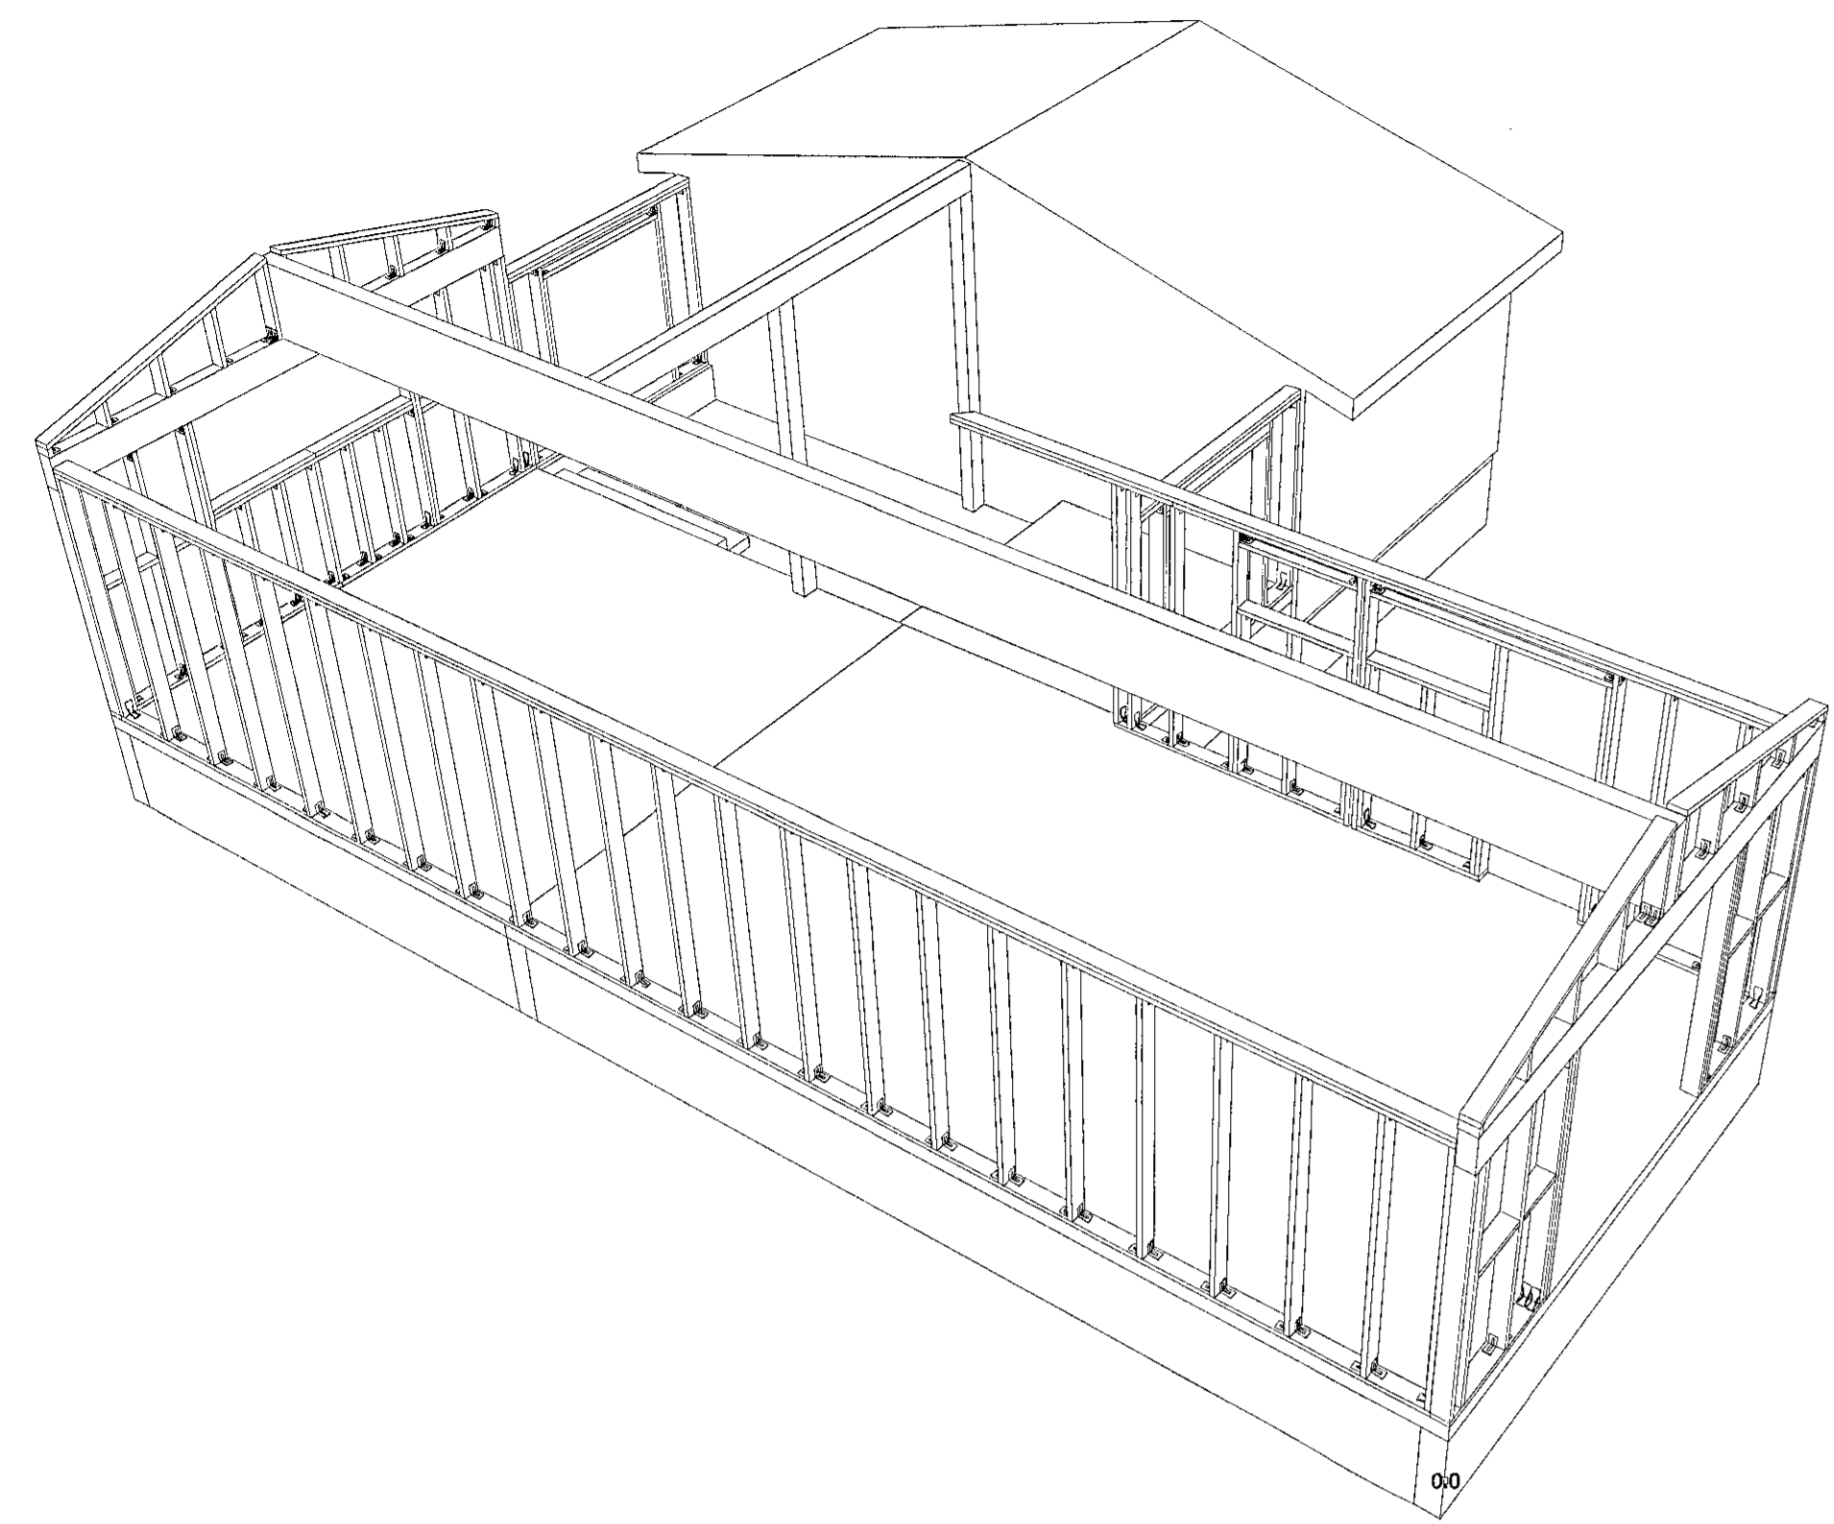

F.H. VERKFRÆÐISTOFLA REYKJAVÍKUR:
 JÓN ÞÓR EYNNBOGÁSON - KT: 200977-5059
 HÖNNUNARSTJÓRI:
Steinar Jónsson
Verkfræðistofa
REYKJAVÍKUR
 FISKISLÓÐ 75, 101, REYKJAVÍK KT: 560415-0600

VERK:
Hrauntunga 20
 Hafnarfjörður

TEIKNING:
 BURÐARVIRKI
 3D

VERKNR.: 1908 MKV.: 1:50

TEIKNAD: MM HANNAD: MM YFIRFARID: JdF

DAGS: 26.09.2019 TEIKNING NR.: B100 ÚTGÁFA NR.: A

NR.	BREYTING	DAGS	TEIKN	HANN	RÝNT	SAMB
A	VERKTEIKNING	26.09.2019	MM	MM	JdF	JdF