



Samþykkt þann  
10 OCT 2019  
Byggingarfulltrúinn í Hafnarfirði  
F.h. Sigurður Steinar Jónsson

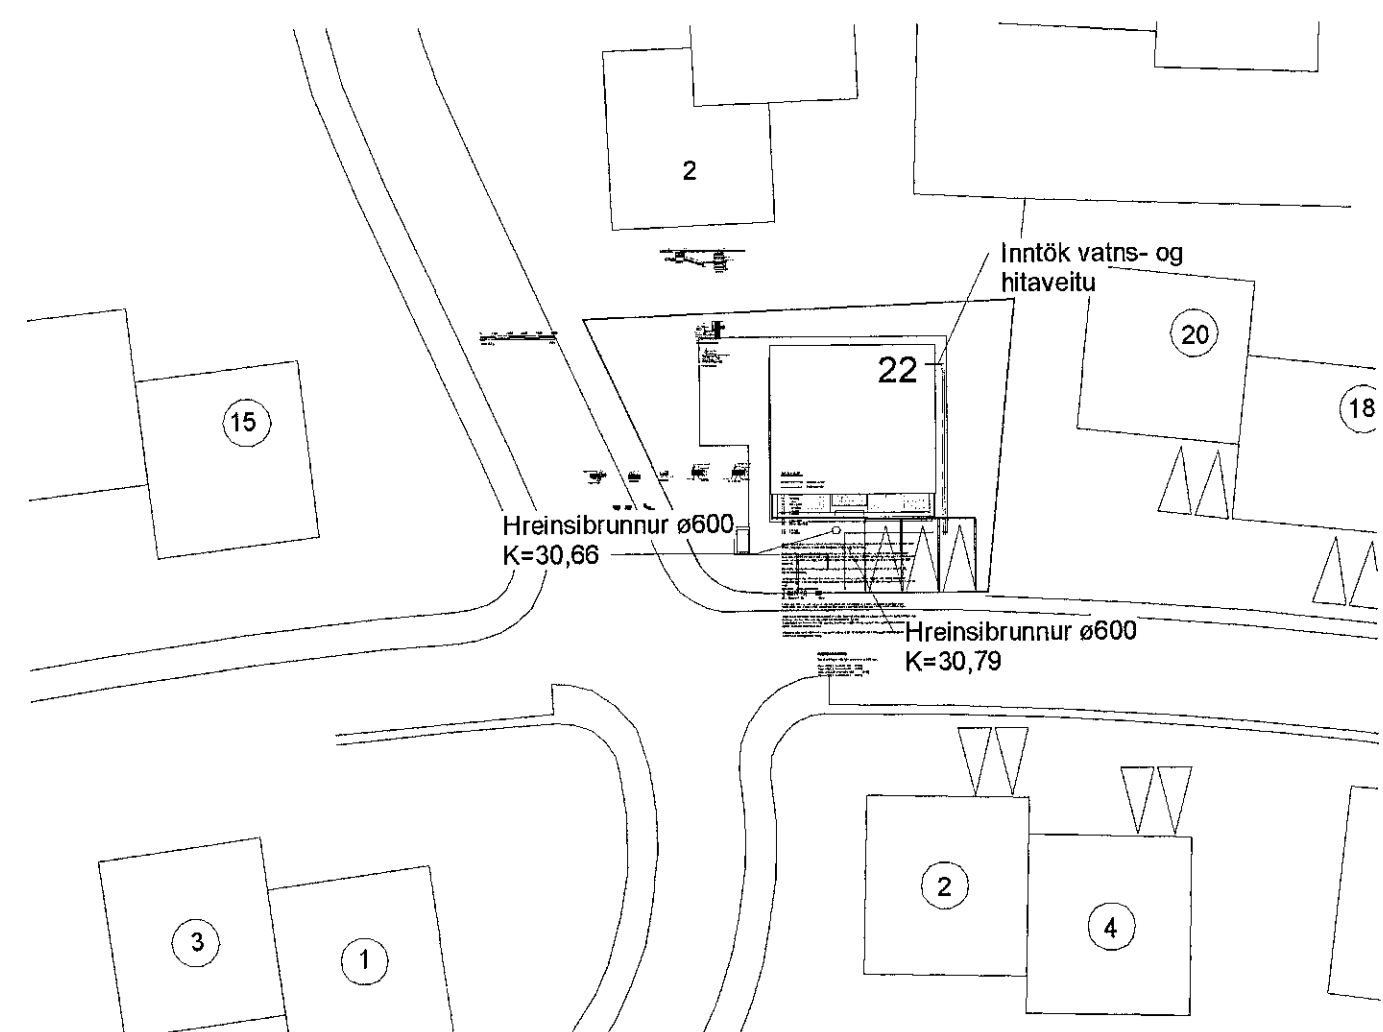


- SKÝRINGAR FRÆRENNSLI:**
- Merkir skopplögn
  - - - Dren- og regnvatnslögn (götuð)
  - Niðurfall
- PVC** Pípur úr Polyvinylclorid  
**PP** Pípur úr Polypropylen  
**PP-SN8** Pípur úr sérstyrktu Polypropylen (með hringstífleika 8 kN/m)  
**PE** Pípur úr Polyethylen  
**JS** Pípur úr jærnsteypu
- HL** Handlaug  
**VS** Vatressalerni  
**SB** Steypibað (niðurfall)  
**BK** Bækur  
**EV** Eldhúsvaskur  
**SV** Skólvascur  
**RV** Ræslivascur  
**UP** Uppvottavél  
**bV** Þvottavél  
**HS** Hreinsistútur
- NF** Niðurfall  
**GN** Gólfniðurfall með lyktarlöku  
**BN** Þakniðurfall  
**SN** Sválaníðurfall  
**BH** Bakrás hitaveitu  
**BR** Brunnur  
**F** Falstammur  
**SF** Sandfang  
**NF-S** Niðurfall með sandfangi


2 Afstöðumynd  
1 : 50

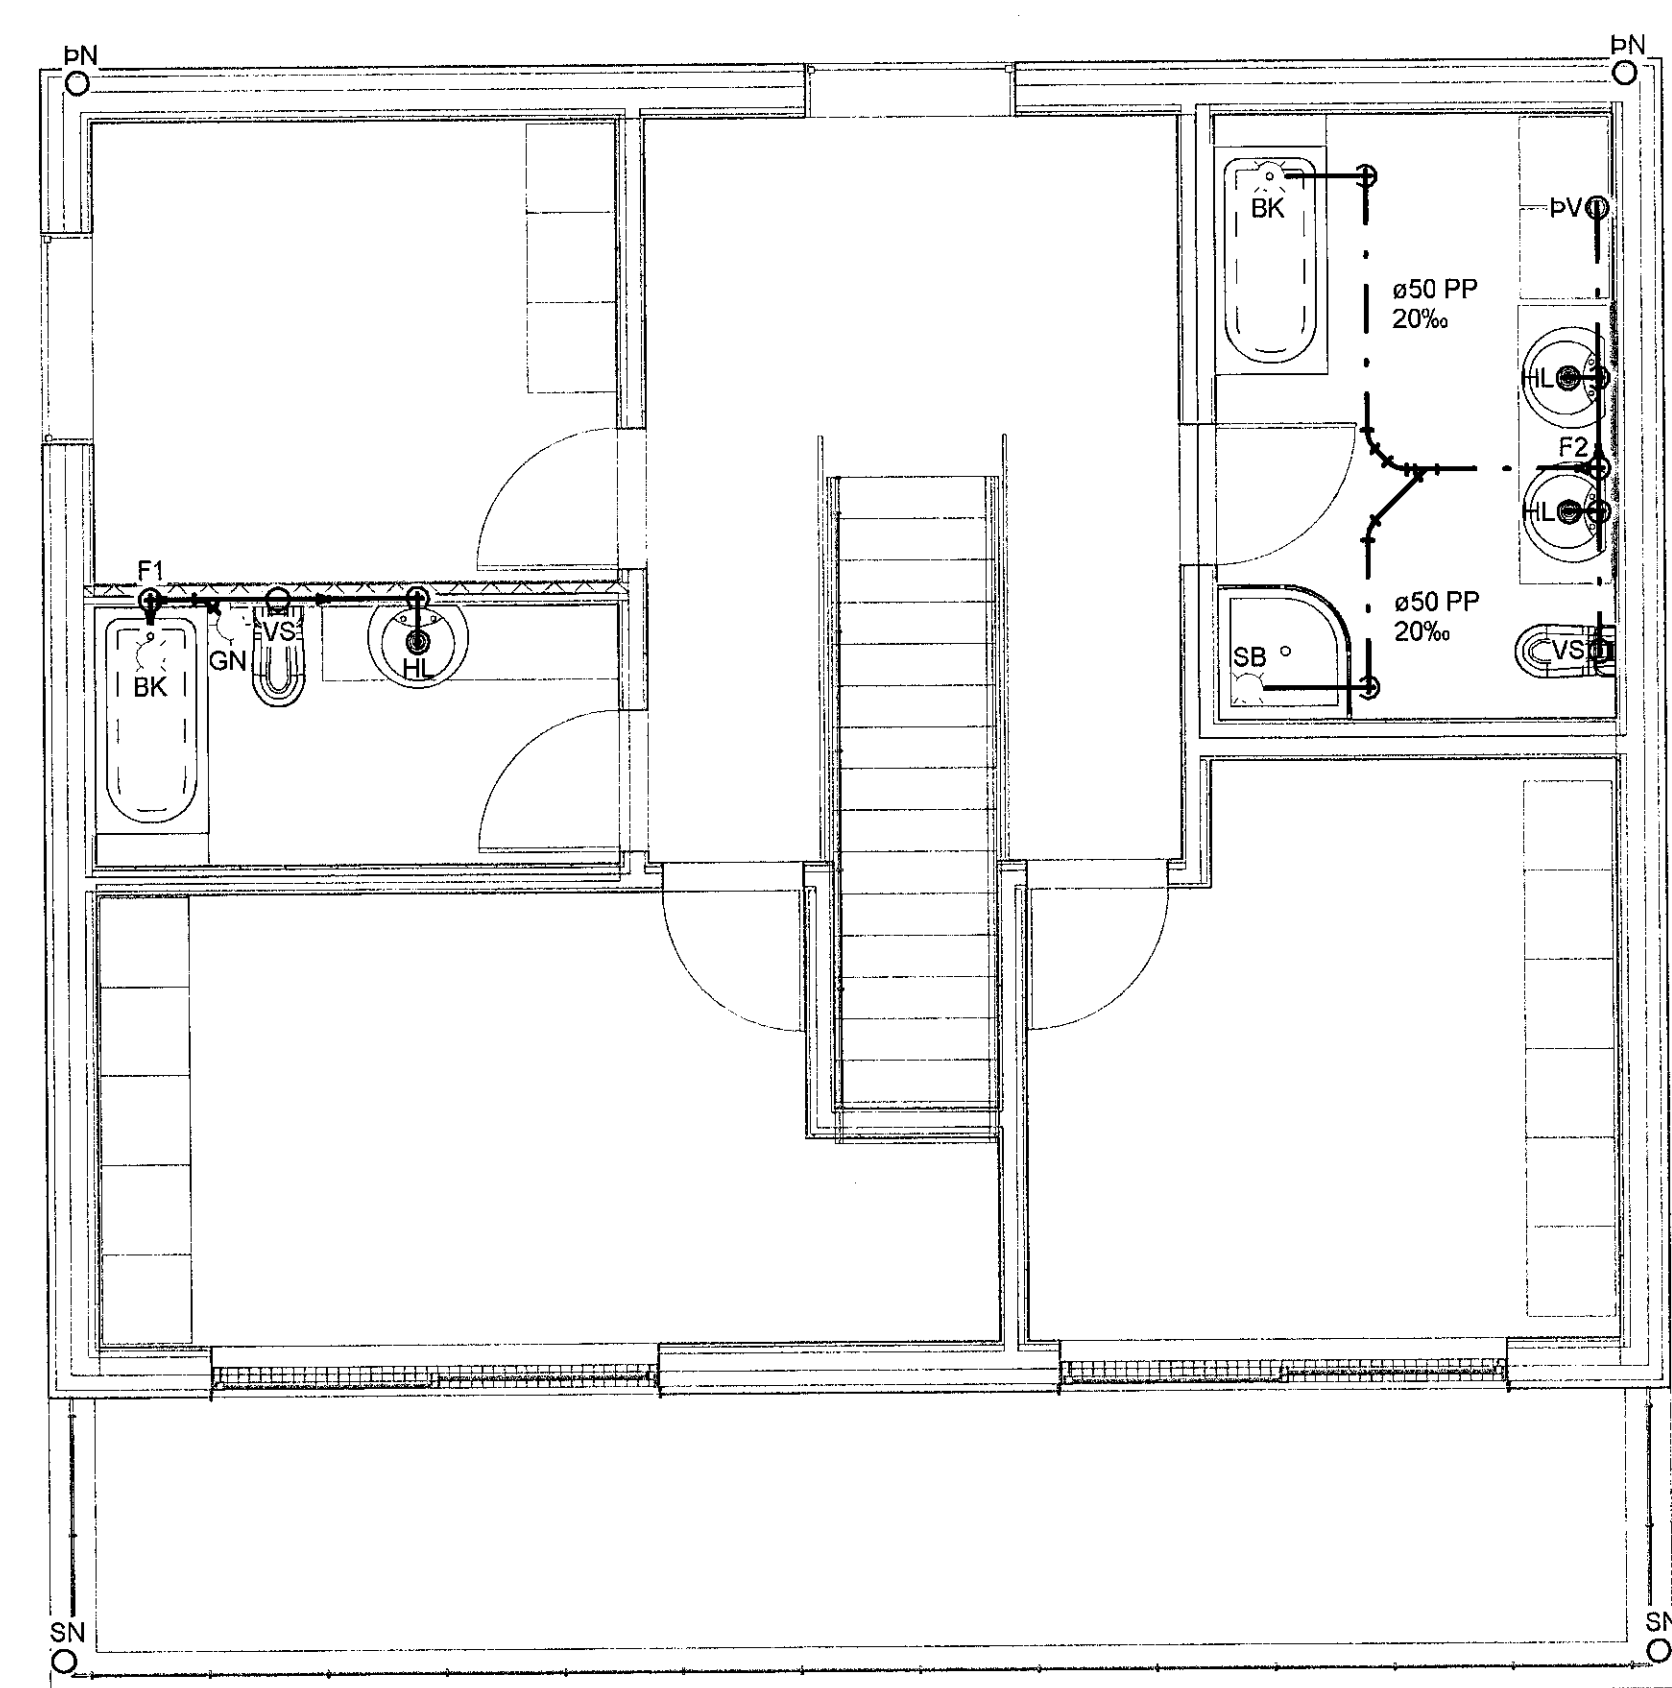


3 2. Hæð  
1 : 50

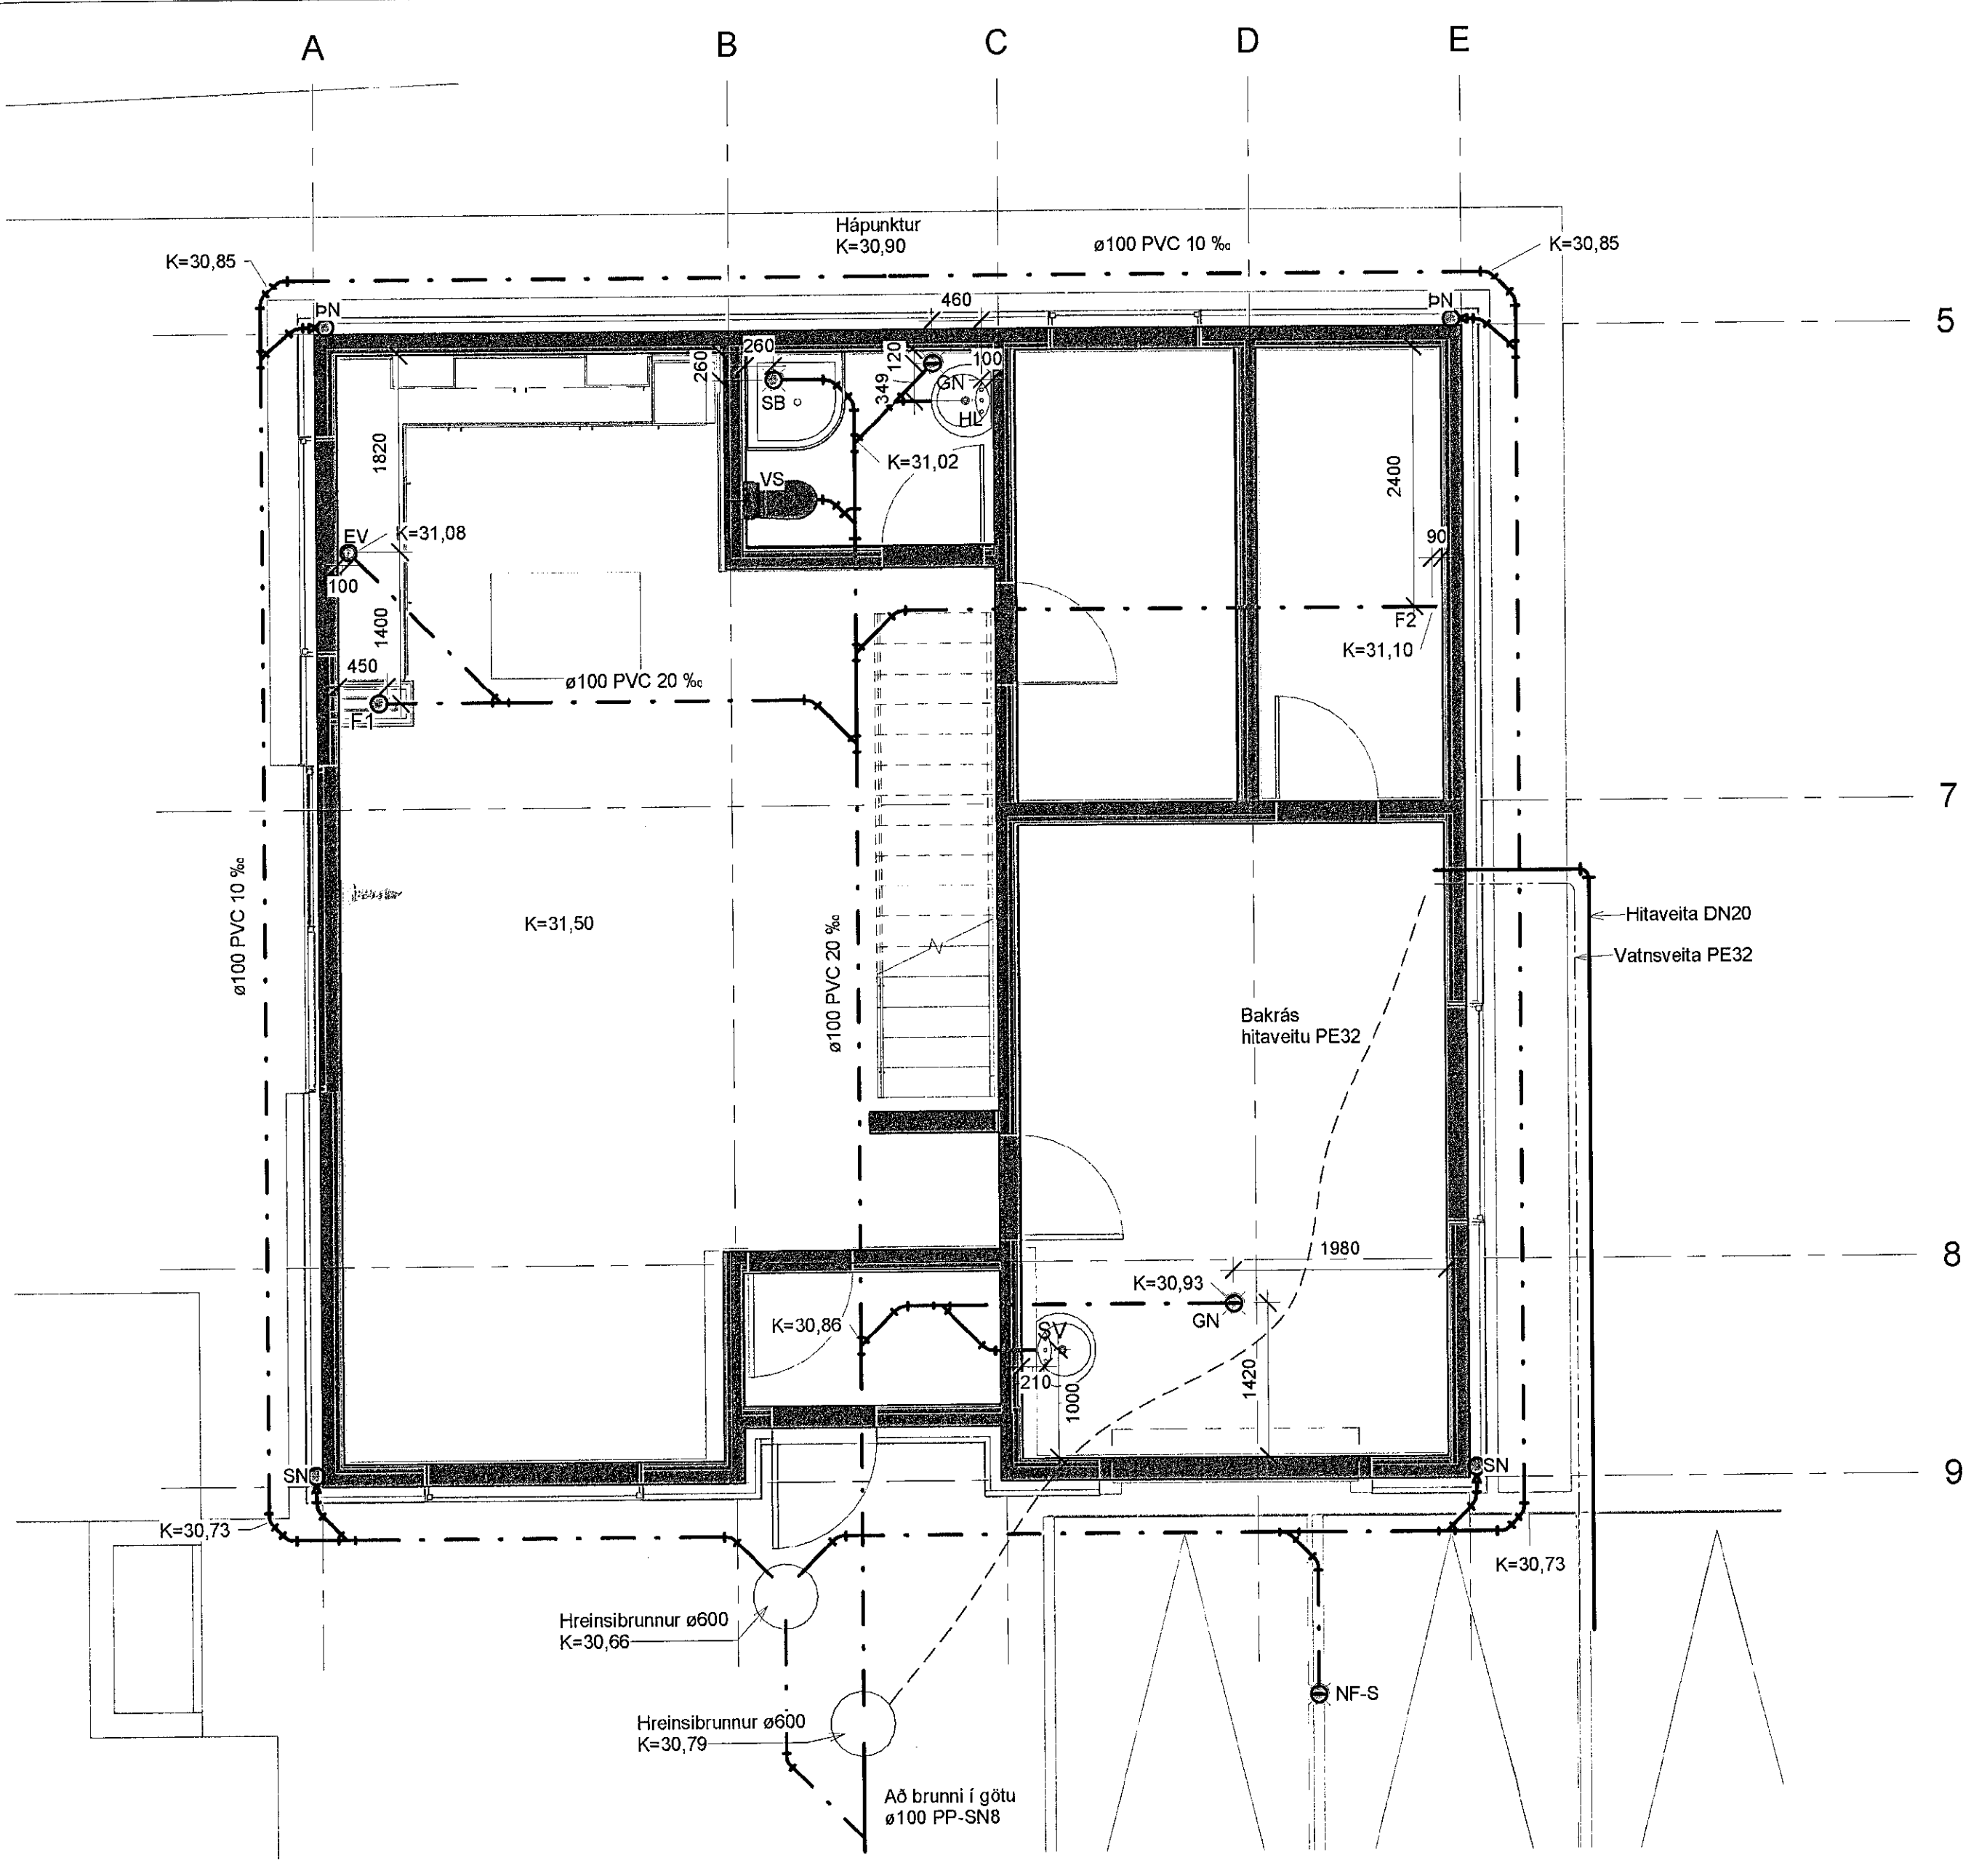



1 1. Hæð  
1 : 50

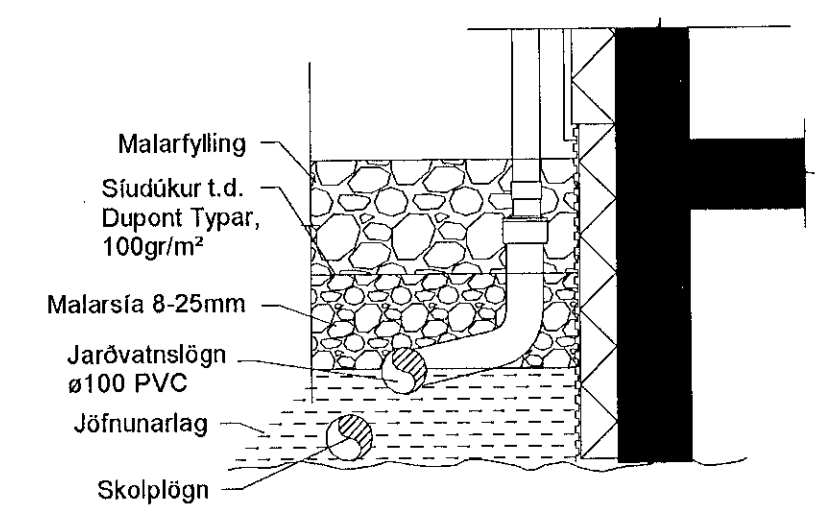

Frágangur jarðvatnsloagna úr PVC 1:20

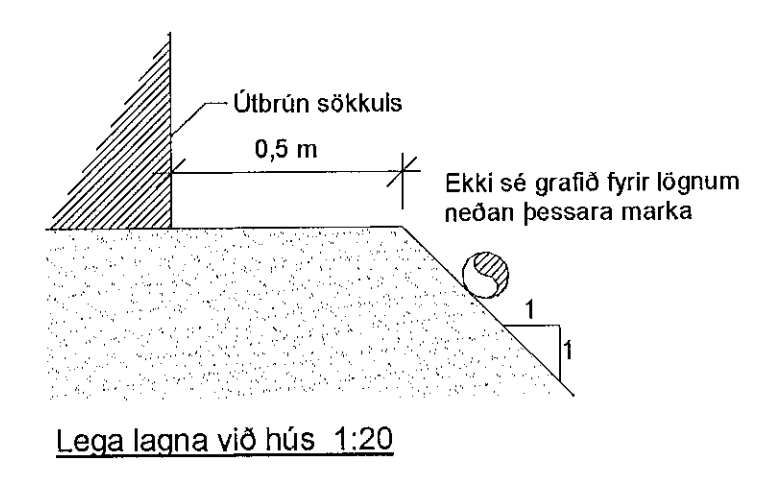

Leqa laqna við hús 1:20

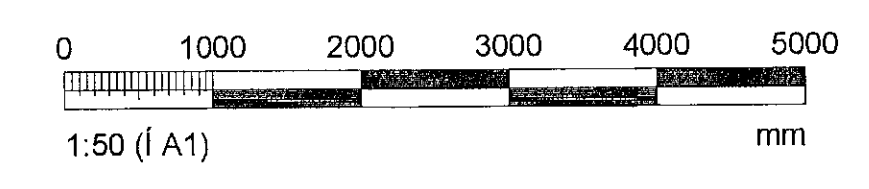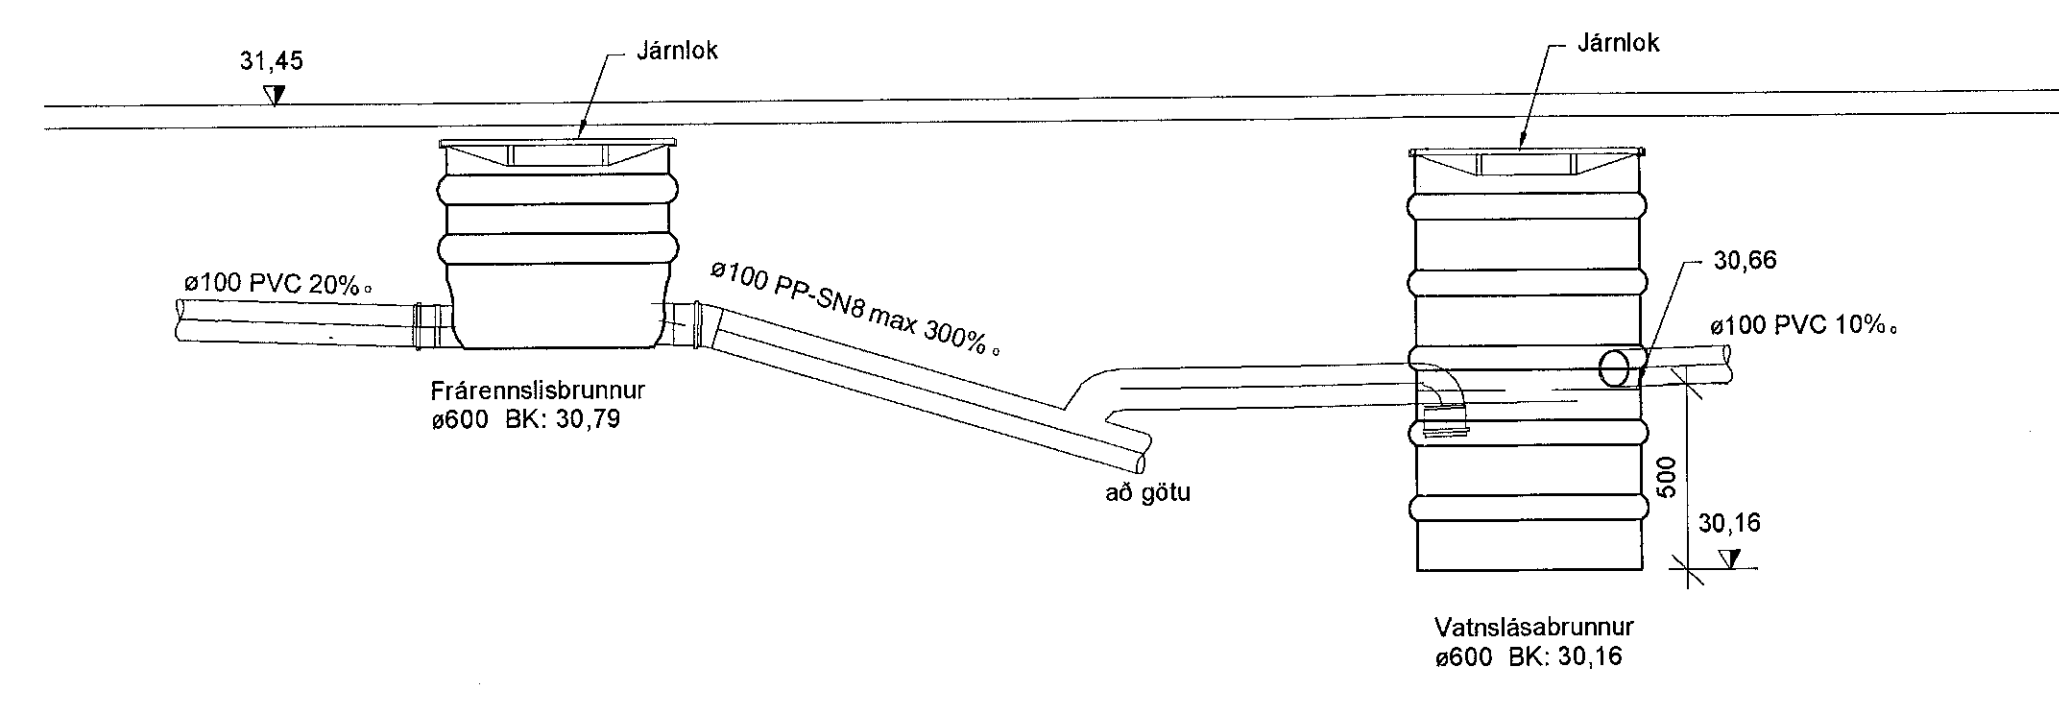

NR.	BREYTING	DAGS	BY

DAGS F.H. VERKFRÆÐISTOFU REYKJAVÍKUR:  
Egbert Elmar Þórarinnsson 140574

DAGS HÖNNUNARSTJÓRI:  
1917 2512772659

**Verkfræðistofa REYKJAVÍKUR**  
FISKISLÖÐ 75, 101, REYKJAVÍK KT: 560415-0600

VERK:  
**Malarskarð 22**  
220 Hafnarfjörður

TEIKNING:  
**Lagnateikning Frærennsli Grunnlagning**

VERKNR.: **1914** MKV.: **As indicated**

HANNAÐ: **EEP** TEIKNAD: **AG** YFIRFARID: **JPF**

DAGS: **02.07.2019** TEIKNING NR.: **F-01** ÚTGÁFA NR.: **A**