



Sjá teikningu E23.3.101

Sjá teikningu E23.3.104

PE

-F12
63 A / 30 mA

N

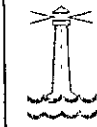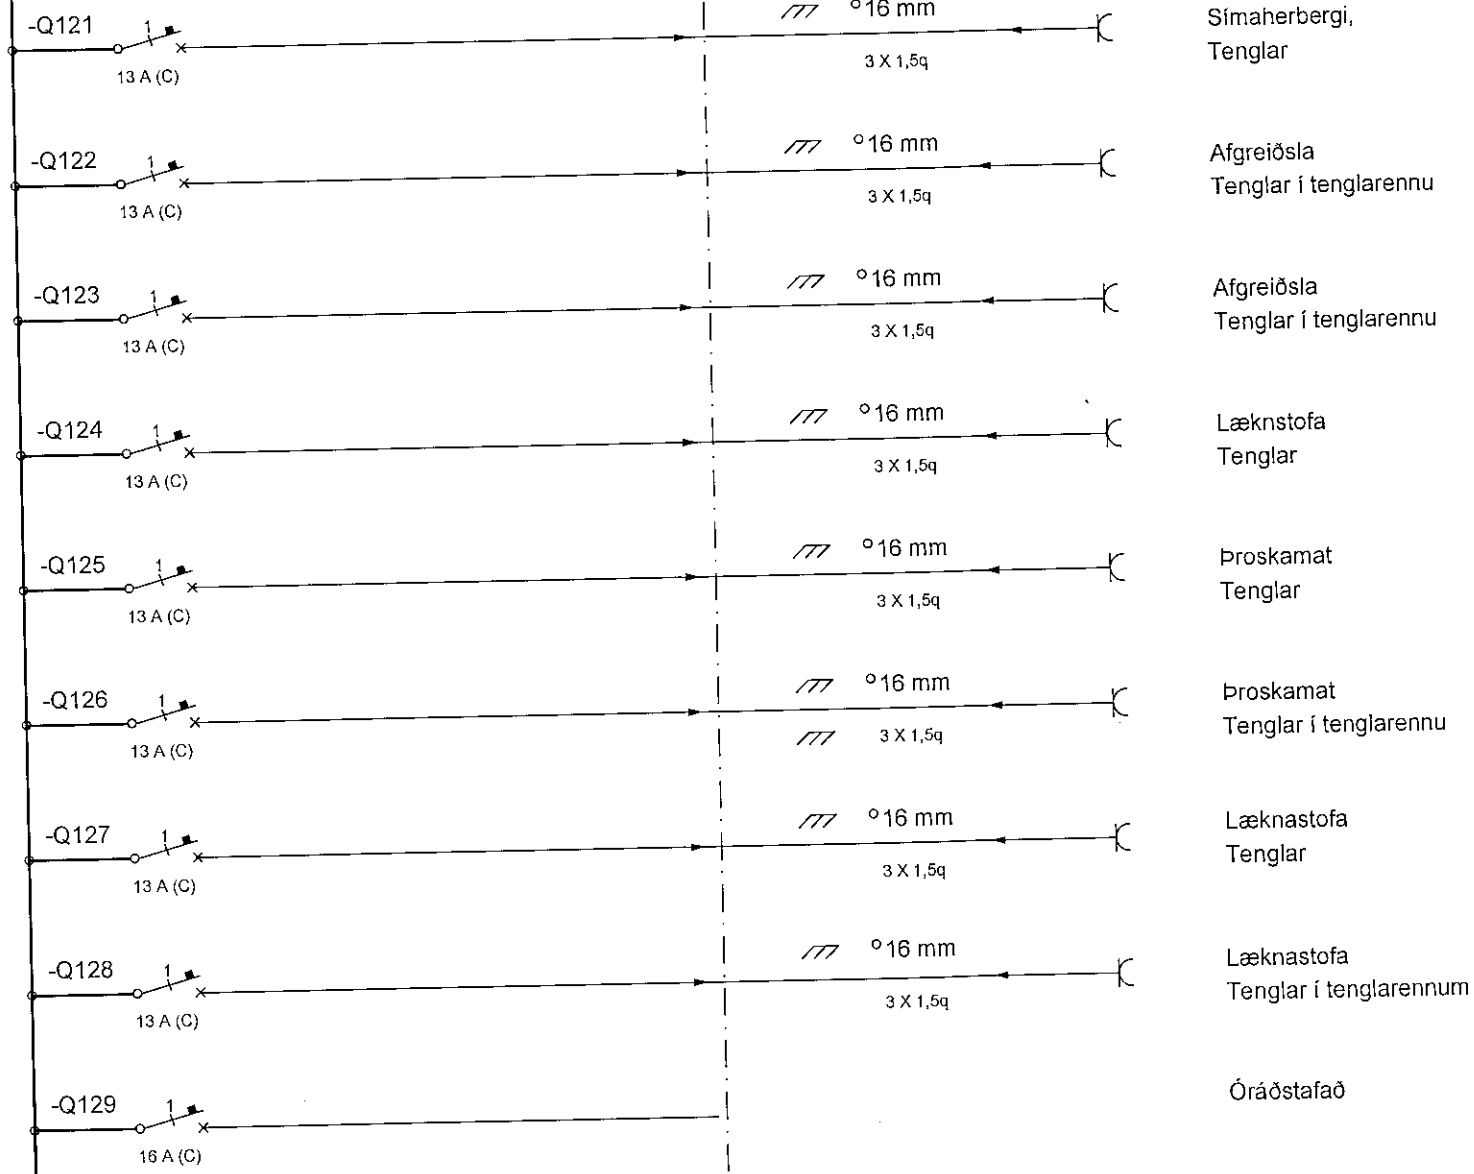

Sampykkt þann

29 OCT 2019

Byggingarfulltrúinn í Hafnarfirði
F.h. Sigurður Steinar Jónsson



www.verkis.is - sími: +354 422 8000

SAMPYKKT: VERKÍS Rangi Þór Sturlóðsson/300949-2829
Þicji þór

A 2019-09-05 VERKTEIKNING BPS BPS EME BPS
ÚTG DAGS SKÝRINGAR TEIK HANN RÝNT SAMP

SÓLVANGSVEGUR 2, HAFNARFIRÐI
HEILSUGÆSLUSTÖÐIN SÓLVANGUR
Rafkerfi
Dreifiskápur D
Einlínmynd

VERKFANG 17120 TEIKNING E23.3.103 A

© Öll rétt og afritun teikningar, sé hluta eða í heild er höfð skriflega leyft höfundu