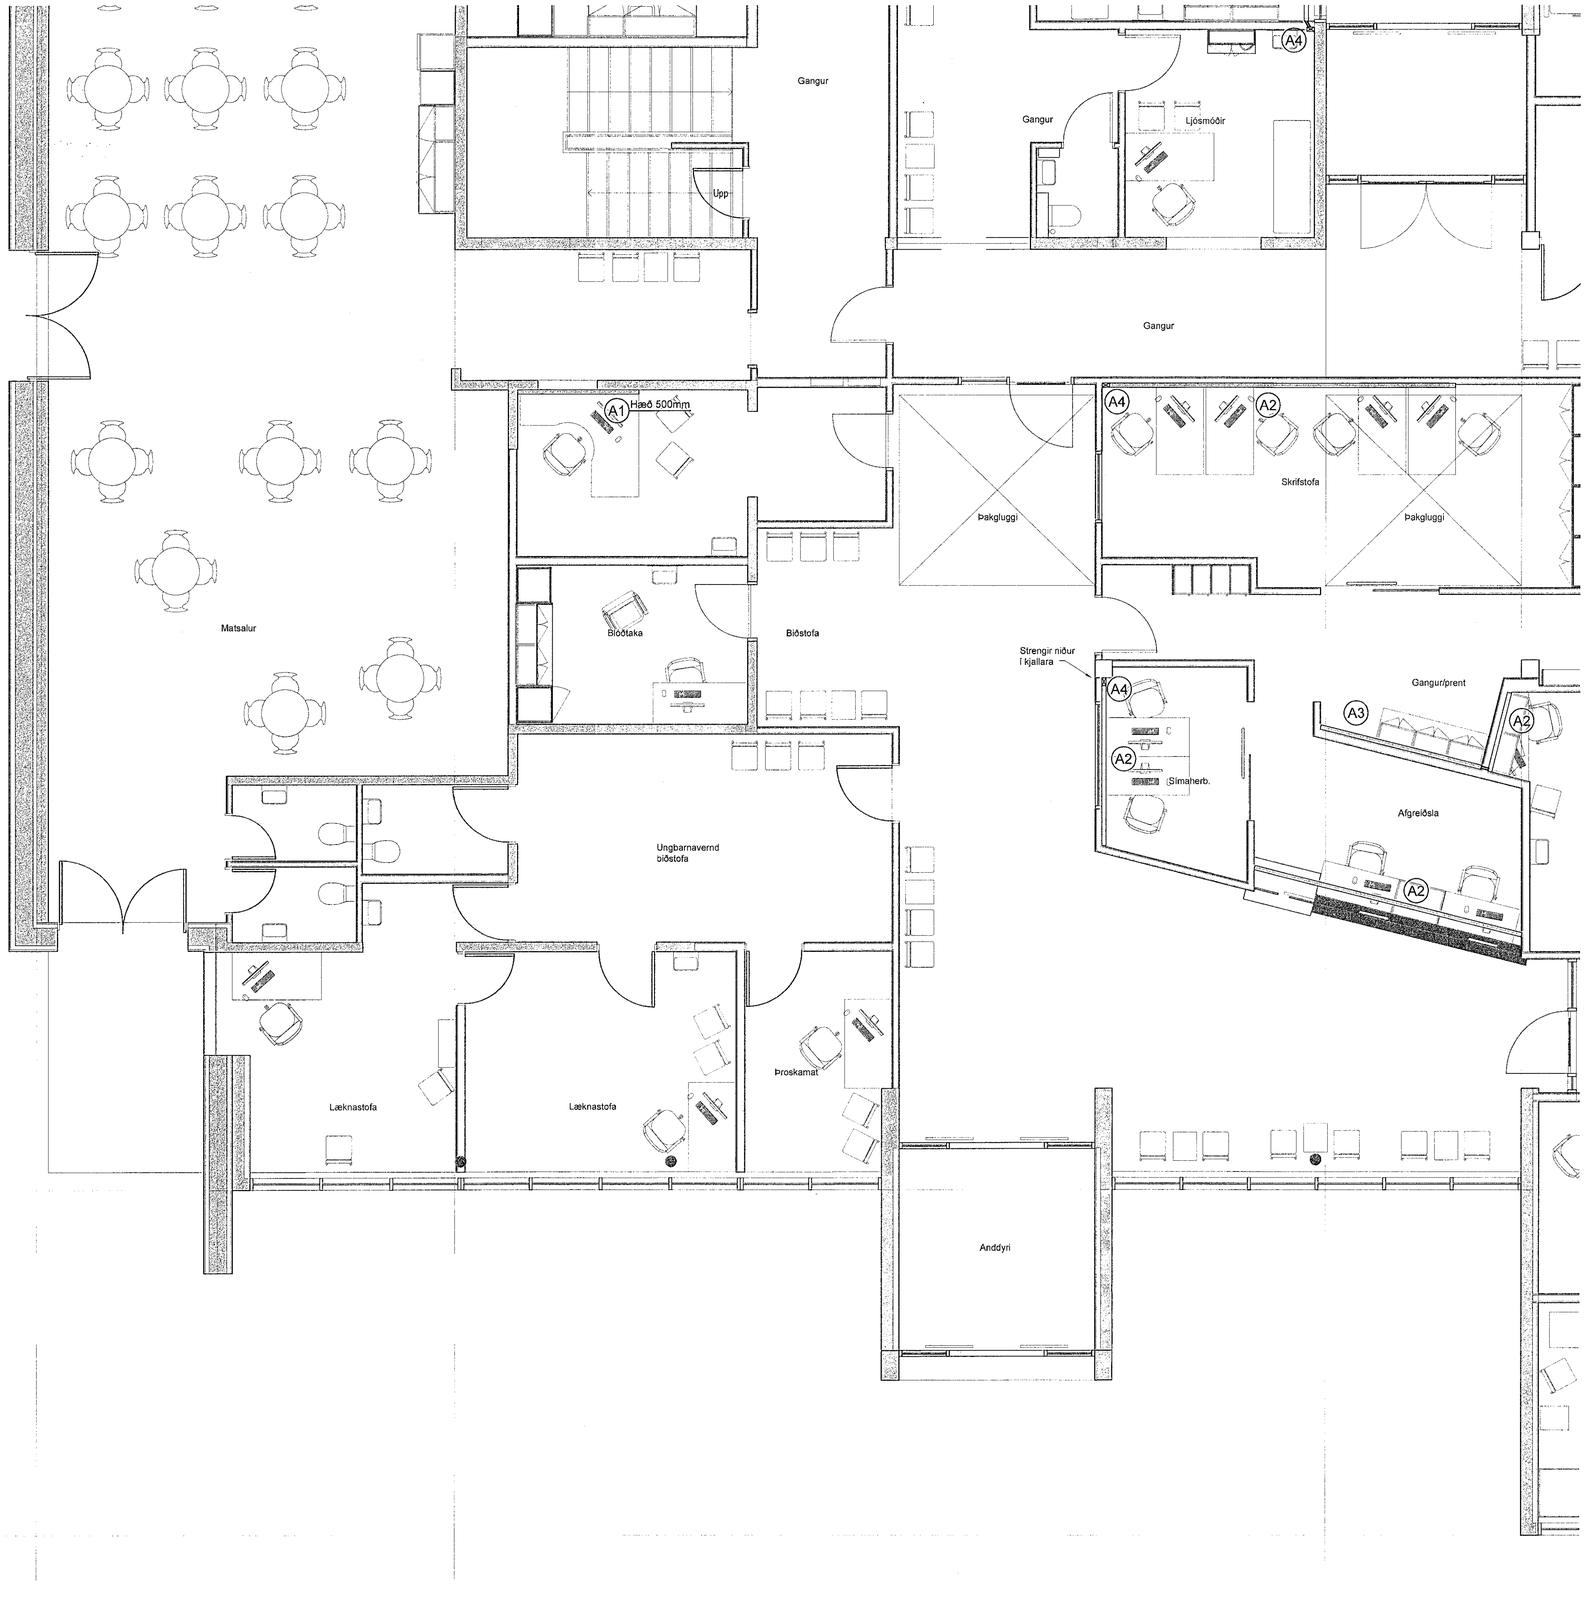

Samþykkt þann
23 OCT 2019
Byggingarfulltrúinn í Hafnarfirði
F.h. Sigurður Steinar Jónsson

UNDIRRITUN HÖNNUNARSTJÓRA

020460-4587 F.H. EMK

Skýringar lagnaleiðir

- A1 — RT-renna (með skilrúmi) hæð 123mm breidd 72mm, hæð miða við að séu undir sólbekkjum
- A2 — RT-renna (með skilrúmi) hæð 123mm breidd 72mm, hæð í miðja rennu 550mm
- A3 — RT-renna (með skilrúmi) hæð 123mm breidd 72mm hæð 1100mm í miðja rennu
- A4 — RT-renna (með skilrúmi) hæð 123mm breidd 72mm lóðrétt frá gólfi og upp að lofti

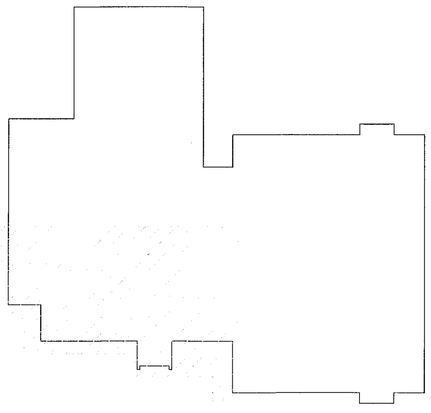

1:50 0 1000 5000 mm

Frumstærð blaðs A1

VERKÍS

www.verkis.is - sími: +354 422 8000

SAMÞYKKT: F.h. VERKÍS Bragi Þór Sigurðsson 3009492829

ÚTG	DAGS	SKÝRINGAR	TEIK	HANN	RÝNT	SAMÞ
A	2019-09-05	VERKTEIKNING	BÞS	BÞS	EME	BÞS

SÓLVANGSVEGUR 2, HAFNARFIRÐI

HEILSUGÆSLUSTÖÐIN SÓLVANGUR

Rafkerfi

Lagnaleiðir

Grunnmynd 1. hæð

VERKFANG 17120 TEIKNING E04.5.102 A

V:\17\17120\teikni\E\17120-1 hæð_E04.5.101.dwg

© Öll afnot og afritun teikningar, að hluta eða í heild er með skriflegu leyfi höfundar