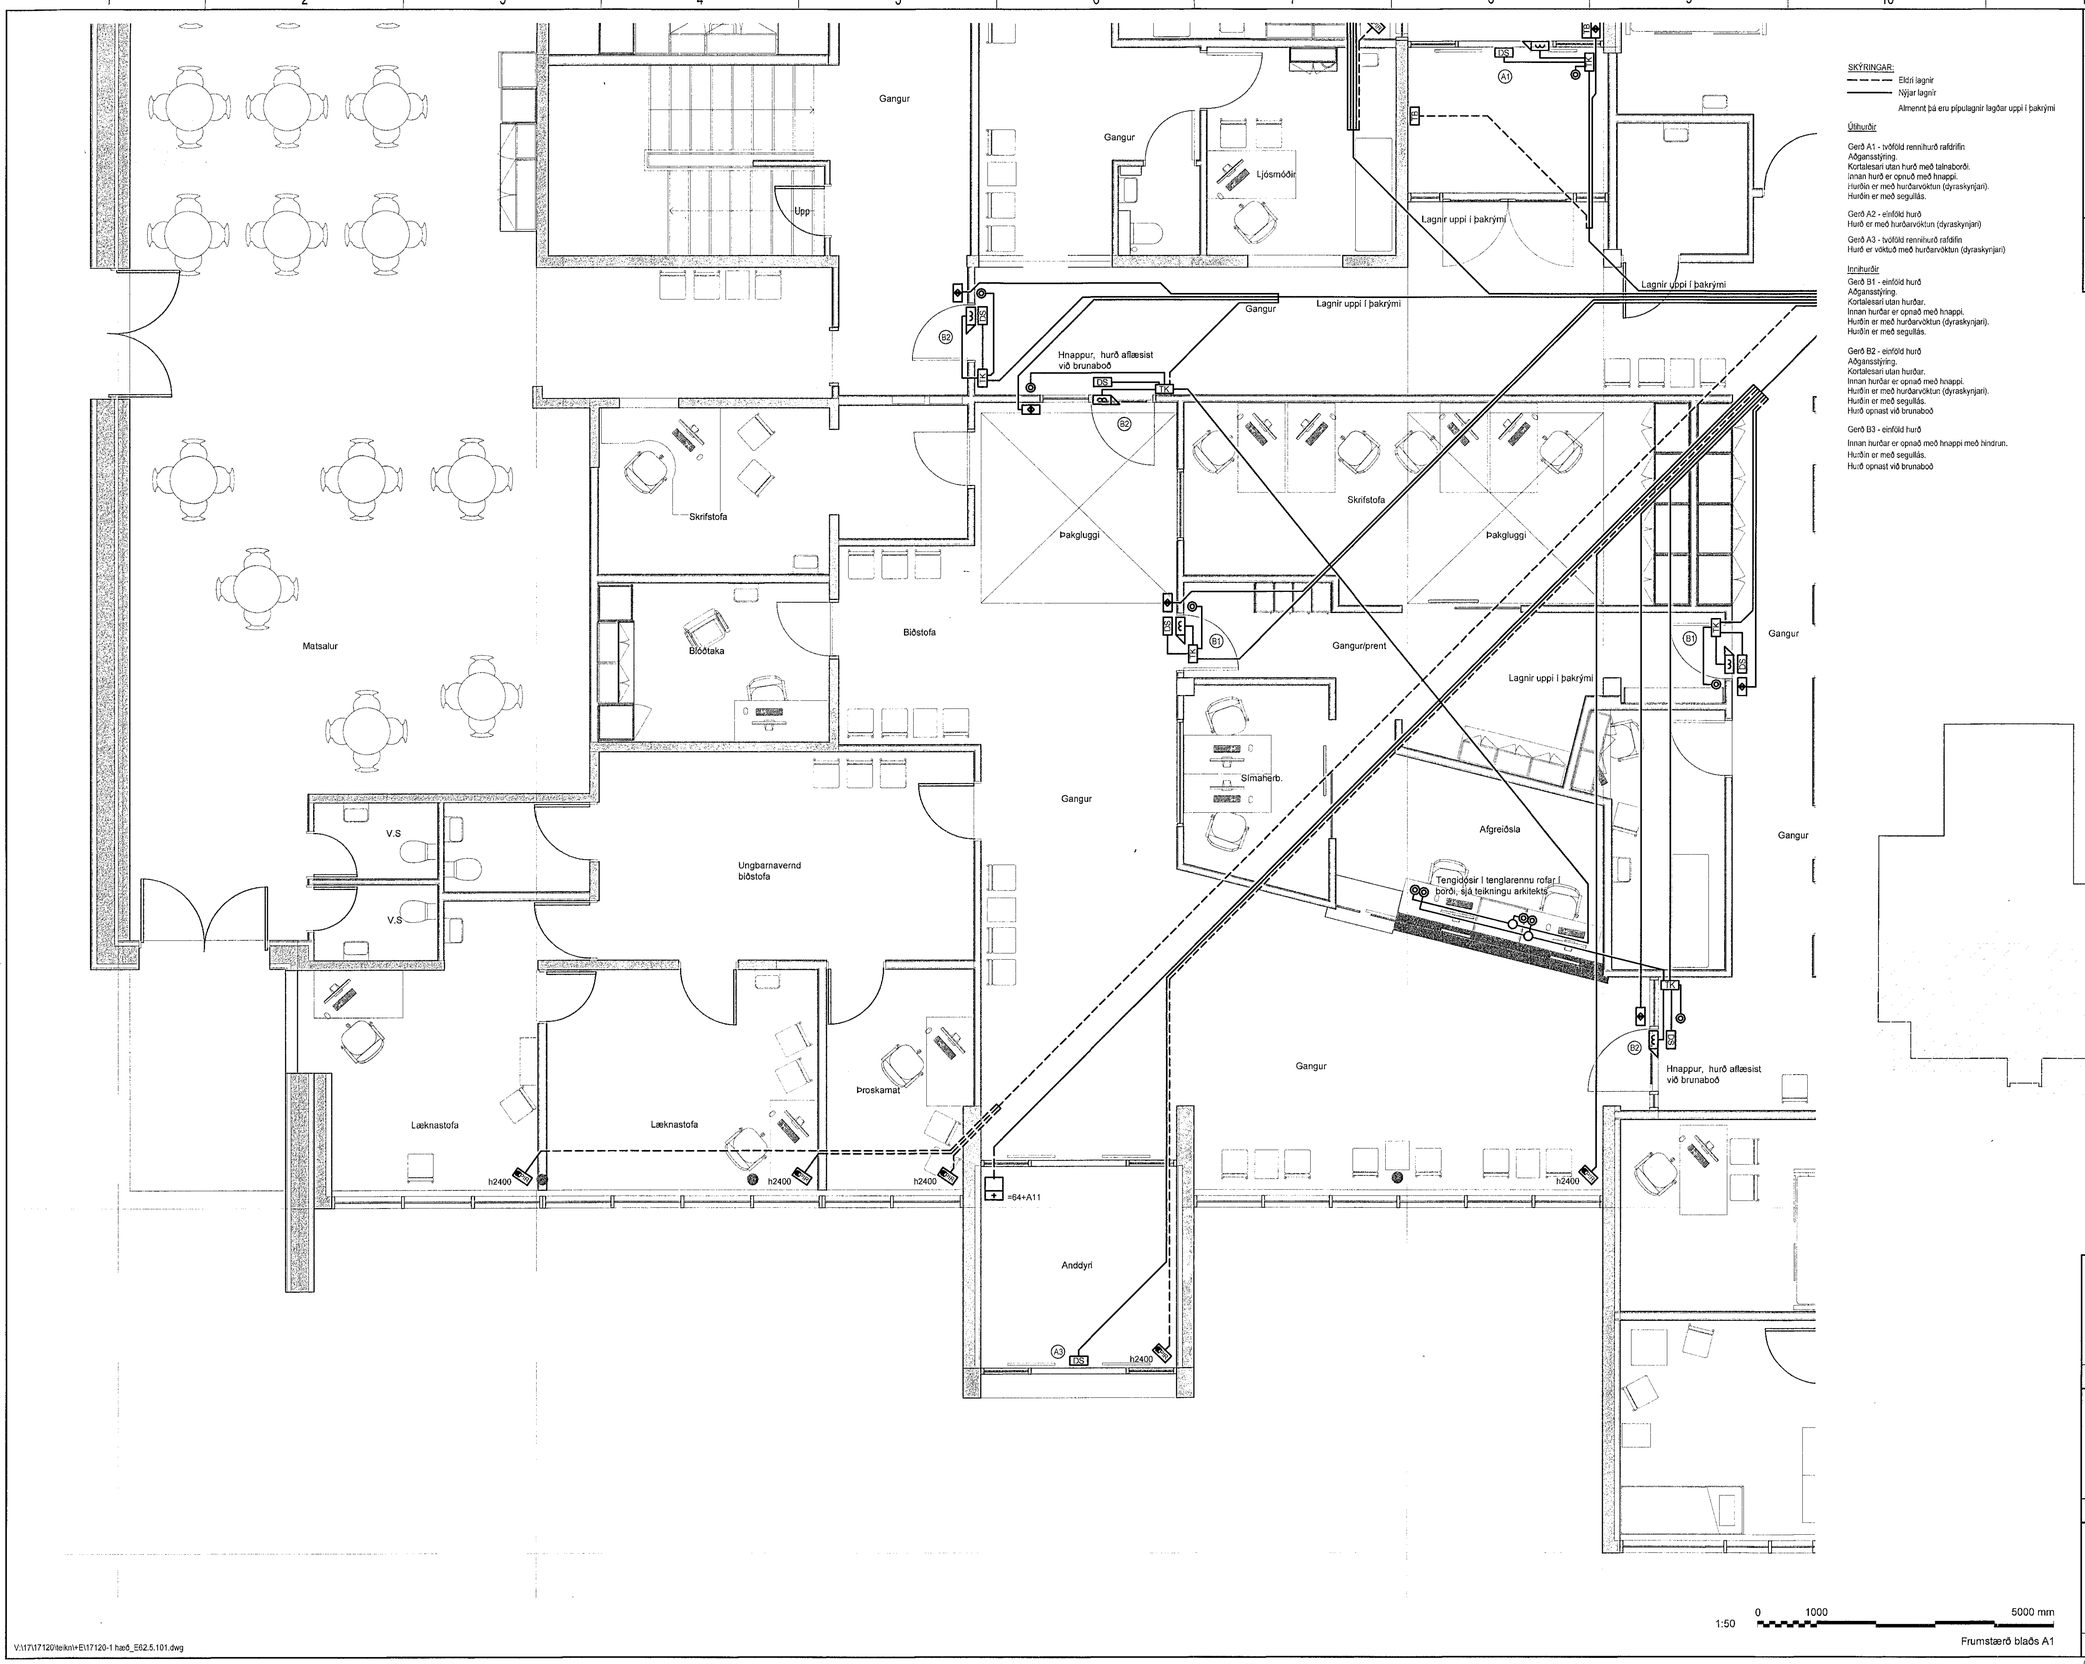

SKÝRINGAR:

Eldri lagnir

Nýjar lagnir

Almennt þá eru pípulagnir lagðar uppi í þakrými

Útihurðir

Gerð A1 - tvöföld rennihurð rafdrifin
Aðgansstýring.
Kortalesari utan hurð með talnaborði.
Innan hurð er opnuð með hnappi.
Hurðin er með hurðarvöktun (dyraskynjari).
Hurðin er með segullás.

Gerð A2 - einföld hurð
Hurð er með hurðarvöktun (dyraskynjari)

Gerð A3 - tvöföld rennihurð rafdrifin
Hurð er vöktuð með hurðarvöktun (dyraskynjari)

Innihurðir

Gerð B1 - einföld hurð
Aðgansstýring.
Kortalesari utan hurðar.
Innan hurðar er opnað með hnappi.
Hurðin er með hurðarvöktun (dyraskynjari).
Hurðin er með segullás.

Gerð B2 - einföld hurð
Aðgansstýring.
Kortalesari utan hurðar.
Innan hurðar er opnað með hnappi.
Hurðin er með hurðarvöktun (dyraskynjari).
Hurðin er með segullás.
Hurð opnast við brunaboð

Gerð B3 - einföld hurð
Innan hurðar er opnað með hnappi með hindrun.
Hurðin er með segullás.
Hurð opnast við brunaboð

Samþykkt þann
23 OCT 2019
Byggingarfulltrúinn í Hafnarfirði
F.h. Sigurður Steinar Jónsson

UNDIRRITUN HÖNNUNARSTJÓRA

020460 · 4589
F.H. EMG

1:50 0 1000 5000 mm

Frumstærð blaðs A1

VERKÍS

www.verkis.is - sími: +354 422 8000

SAMÞYKKT: F.h. VERKÍS Bragi Þór Sigurðórsson 300949-2829

Bragi Þór

ÚTG	DAGS	SKÝRINGAR	TEIK	HANN	RÝNT	SAMÞ
A	2019-09-05	VERKTEIKNING	BÞS	BÞS	EME	BÞS

SÓLVANGSVEGUR 2, HAFNARFIRÐI
HEILSUGÆSLUSTÖÐIN SÓLVANGUR
Rafkerfi
Aðgangs- og innbrotakerfi
Grunnmynd 1. hæð

VERKFANG 17120 TEIKNING E60.5.102 A

©Öll afnot og afritun teikningar, að hluta eða í heild er háð skriflegu leyfi höfunda

V:\17\17120\teikn\+E\17120-1 hæð_E62.5.101.dwg