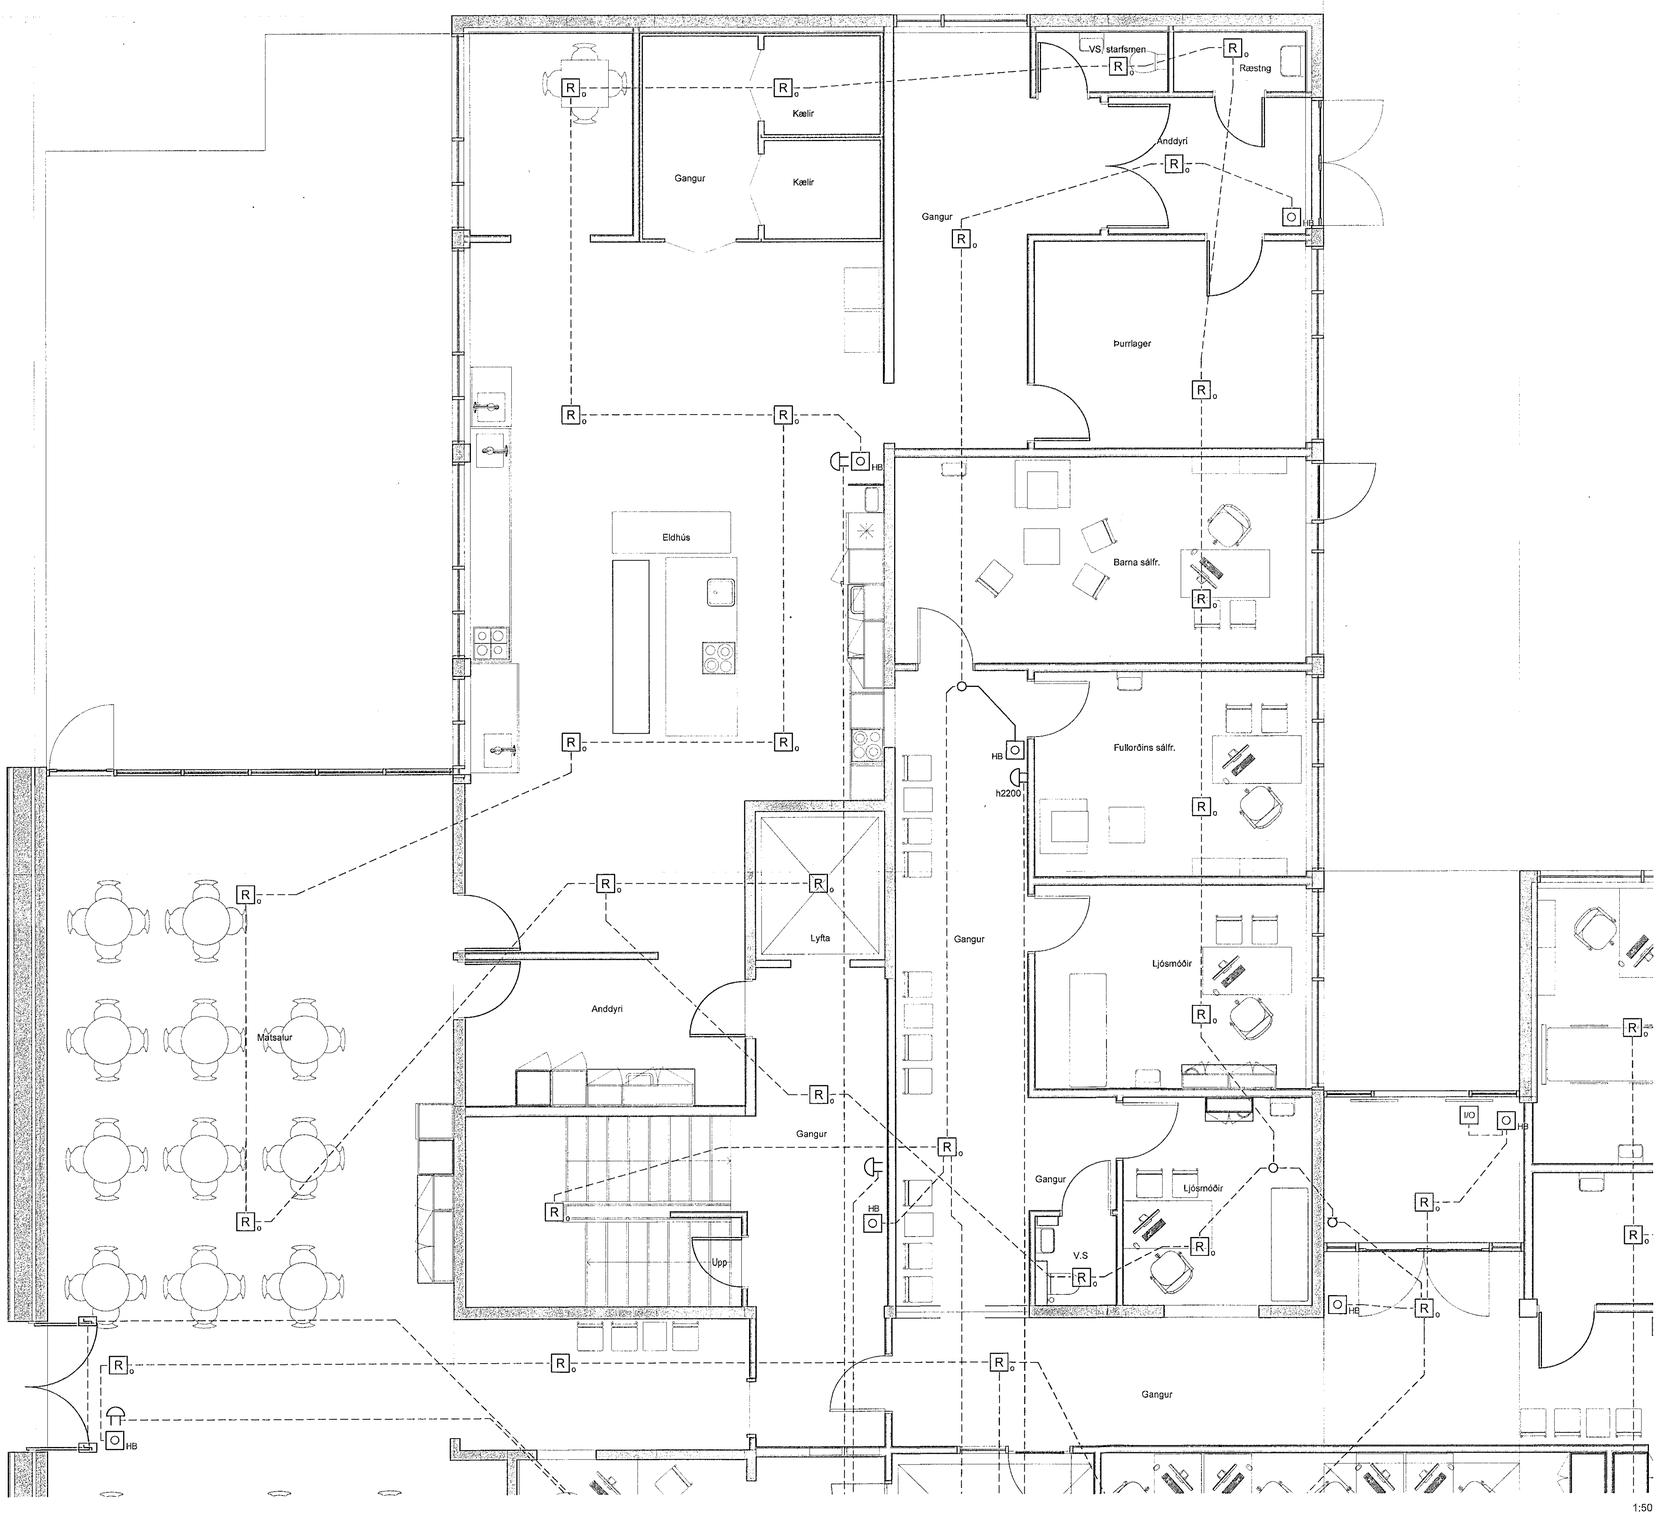

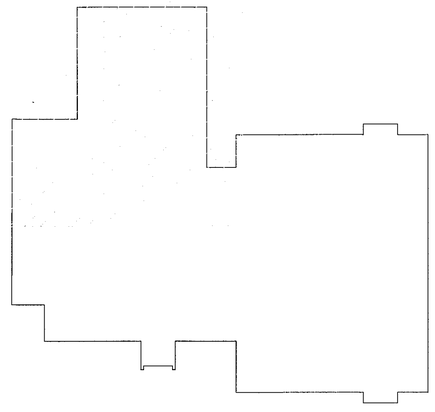

Samþykkt þann
23 OCT 2019
Byggingarfulltrúinn í Hafnarfirði
F.h. Sigurður Steinar Jónsson

UNDIRRITUN HÖNNUNARSTJÓRA

Þórður 020460-4589
F.h EME

Skýringar

Teikningar af eldri lögnum frá því september 1983 og síðan frá því í janúar 2010 hafðar til hliðsjónar. Hugsanlega hafa verið gerðar breytingar á lögnum sem ekki hafa verið færðar inn á teikningar.

Heilar línur merkja nýlagnir
Brota línur merkja eldri lagnir

=64+A11	Stjórnstöð brunaviðvörunarkerfis
R o	Reykskynjari optískur
R j	Reykskynjari jónískur
H	Hitaskynjari
HB	Handboði
	Bjalla
	Segulgrip

VERKÍS
www.verkis.is - sími: +354 422 8000

SAMÞYKKT: F.h. VERKÍS Bragi Þór Sigurðsson 300949-2829

A 2019-09-05	VERKTEIKNING	BÞS	BÞS	EME BÞS
ÚTG DAGS	SKÝRINGAR	TEIK	HANN	RÝNT SAMÞ

SÓLVANGSVEGUR 2, HAHNARFIRÐI
HEILSUGÆSLUSTÖÐIN SÓLVANGUR
Rafkerfi
Brunaviðvörunarkerfi
Grunnmynd 1. hæð

VERKFANG 17120 TEIKNING E64.5.101 A

1:50

0 1000 5000 mm

Frumstærð blaðs A1

V:\17\17120\teikn\+E\17120-1 hæð_E64.5.101.dwg

©Öll afnot og afritun teikninga, að hluta eða í heild er með skriflegu leyfi höfundar