

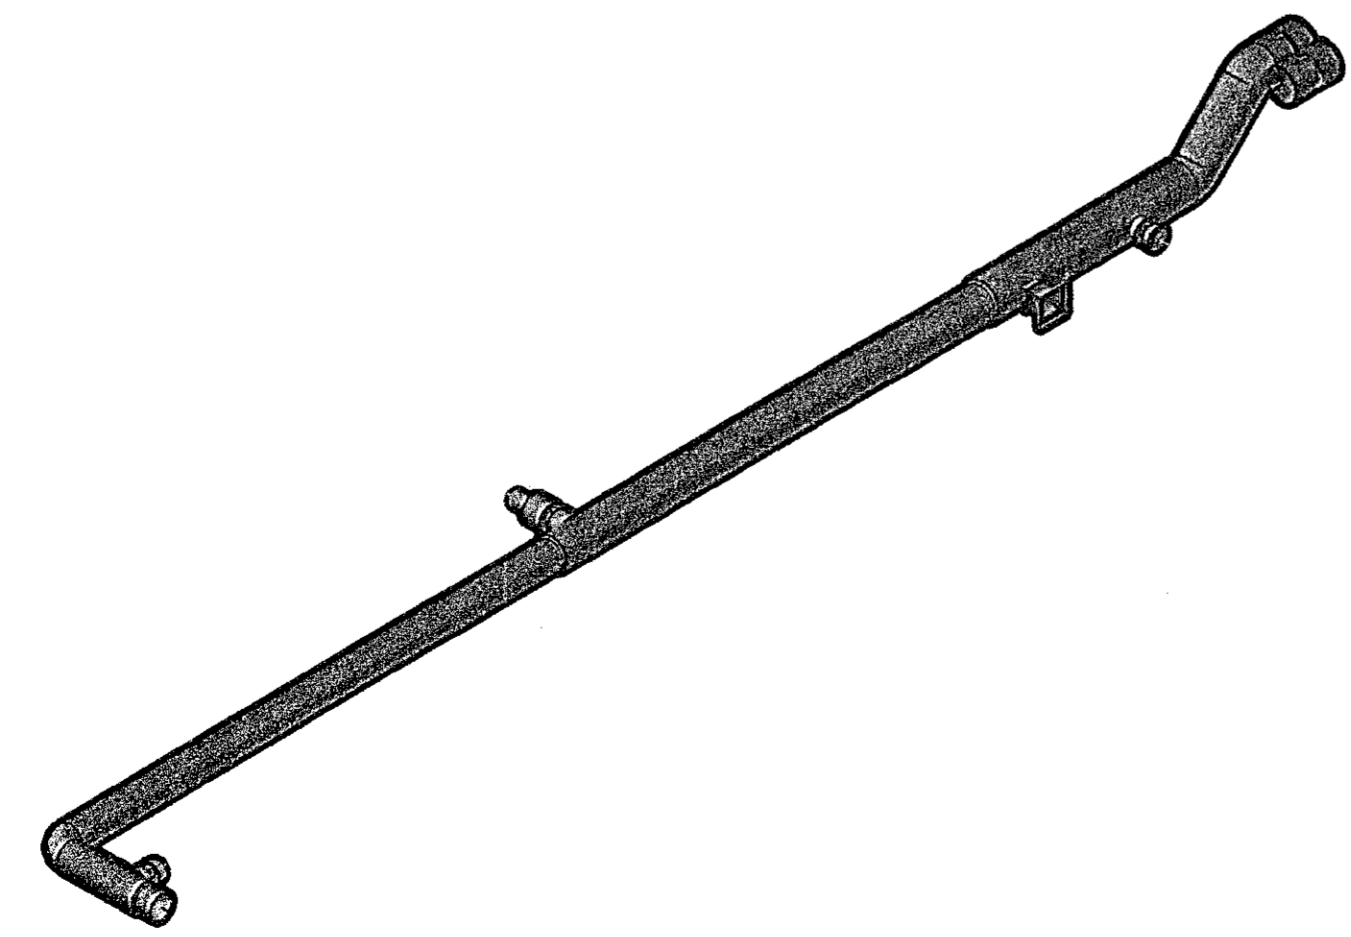
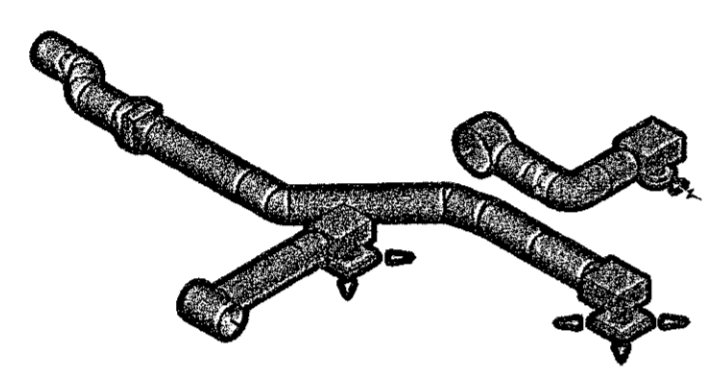


E RÚMMYND - NÝJAR LAGNIR Í ÞAKRÝMI
305 305 MÆLIKVARÐI = ENGINN

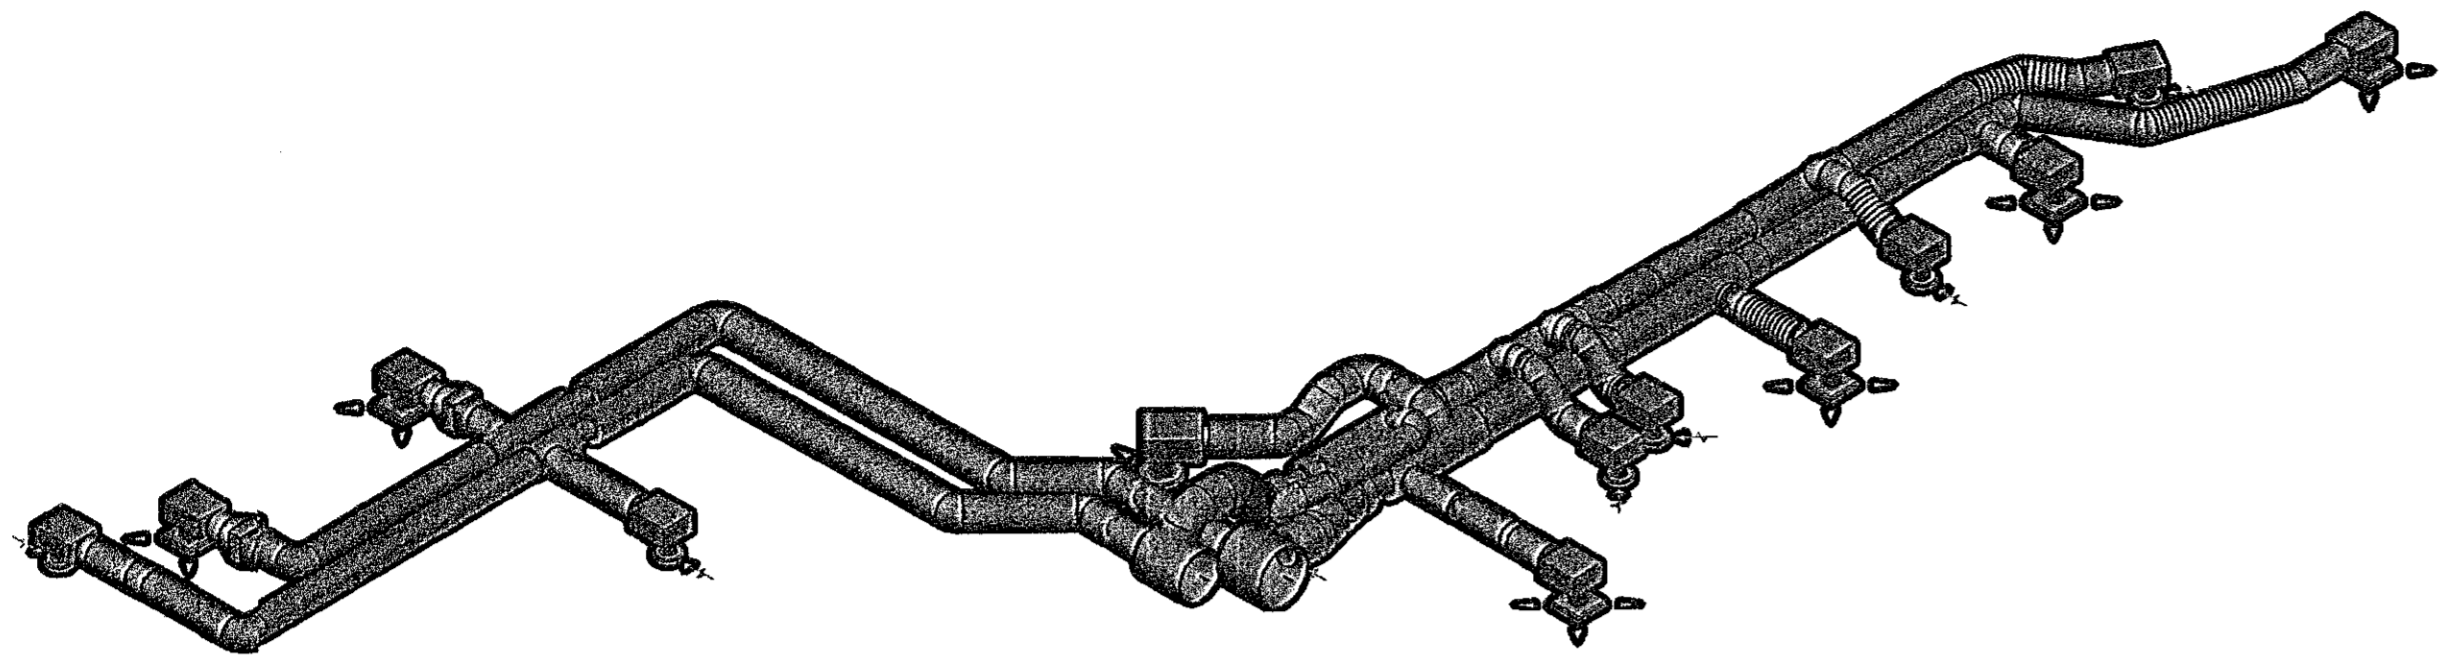

Samþykkt þann
15 OCT 2019
Byggingarfulltrúiinn í Hafnarfirði
P.h. Sigurður Steinar Jónsson

AFSTÖÐUMYND - MÆLIKVARDI 1:500

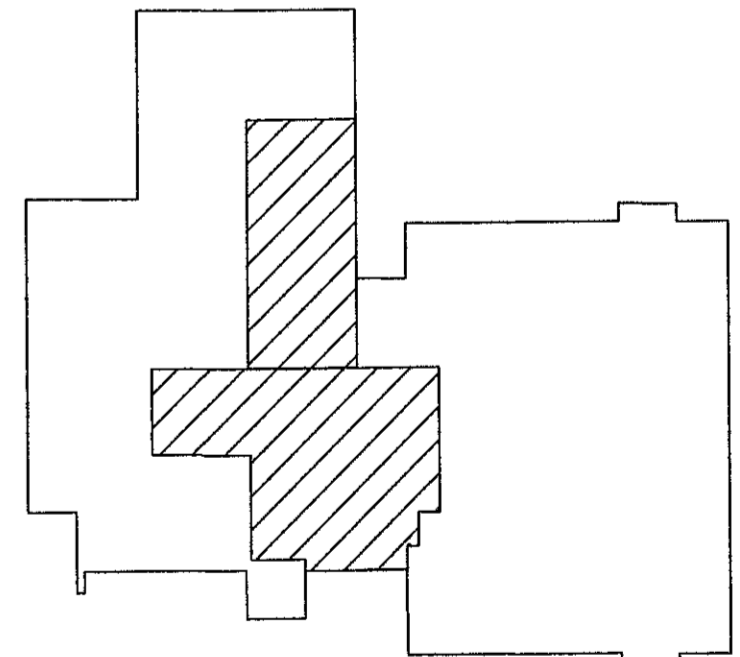

Ríkiseignir
byggingar, land og auðindir

ÁRITUN ADALHÖNNUDAR: _____

Nr.	Dags.	Breyting	Unnið af
D			
C			
B			
A			

SÖLVANGSVEGUR 2, 220 - HAFNARFIRÐI
HEILSUGÆSLAN SÖLVANGUR
LOFTRÆSIKERFI - BREYTINGAR OG VIÐBÆTUR Á 1. HÆÐ
RÚMMYND AF NYJUM LÖGNUM

HANNAÐ Jón K. Gunnarsson
TEIKNAD Jón K. Gunnarsson

SAMÞYKKT *Jón K. Gunnarsson*
KVARDI Enginn

TIF - TÆKNIPJÓNUSTA
JÓN K. GUNNARSSON
K.T. 111149-2919
FJARGARSTU 11
220 - HAFNARFIRÐI
SÍMI 567 7899
NETFANG TIF@SIMNET.IS

DAGSI - Ágúst 2019
NÚMER - 229-306