


Samþykkt þann
 29 OCT 2019
 Byggingarfulltrúinn í Hafnarfirði
 F.h. Sigurður Steinar Jónsson

Sjá teikningu E23.3.102

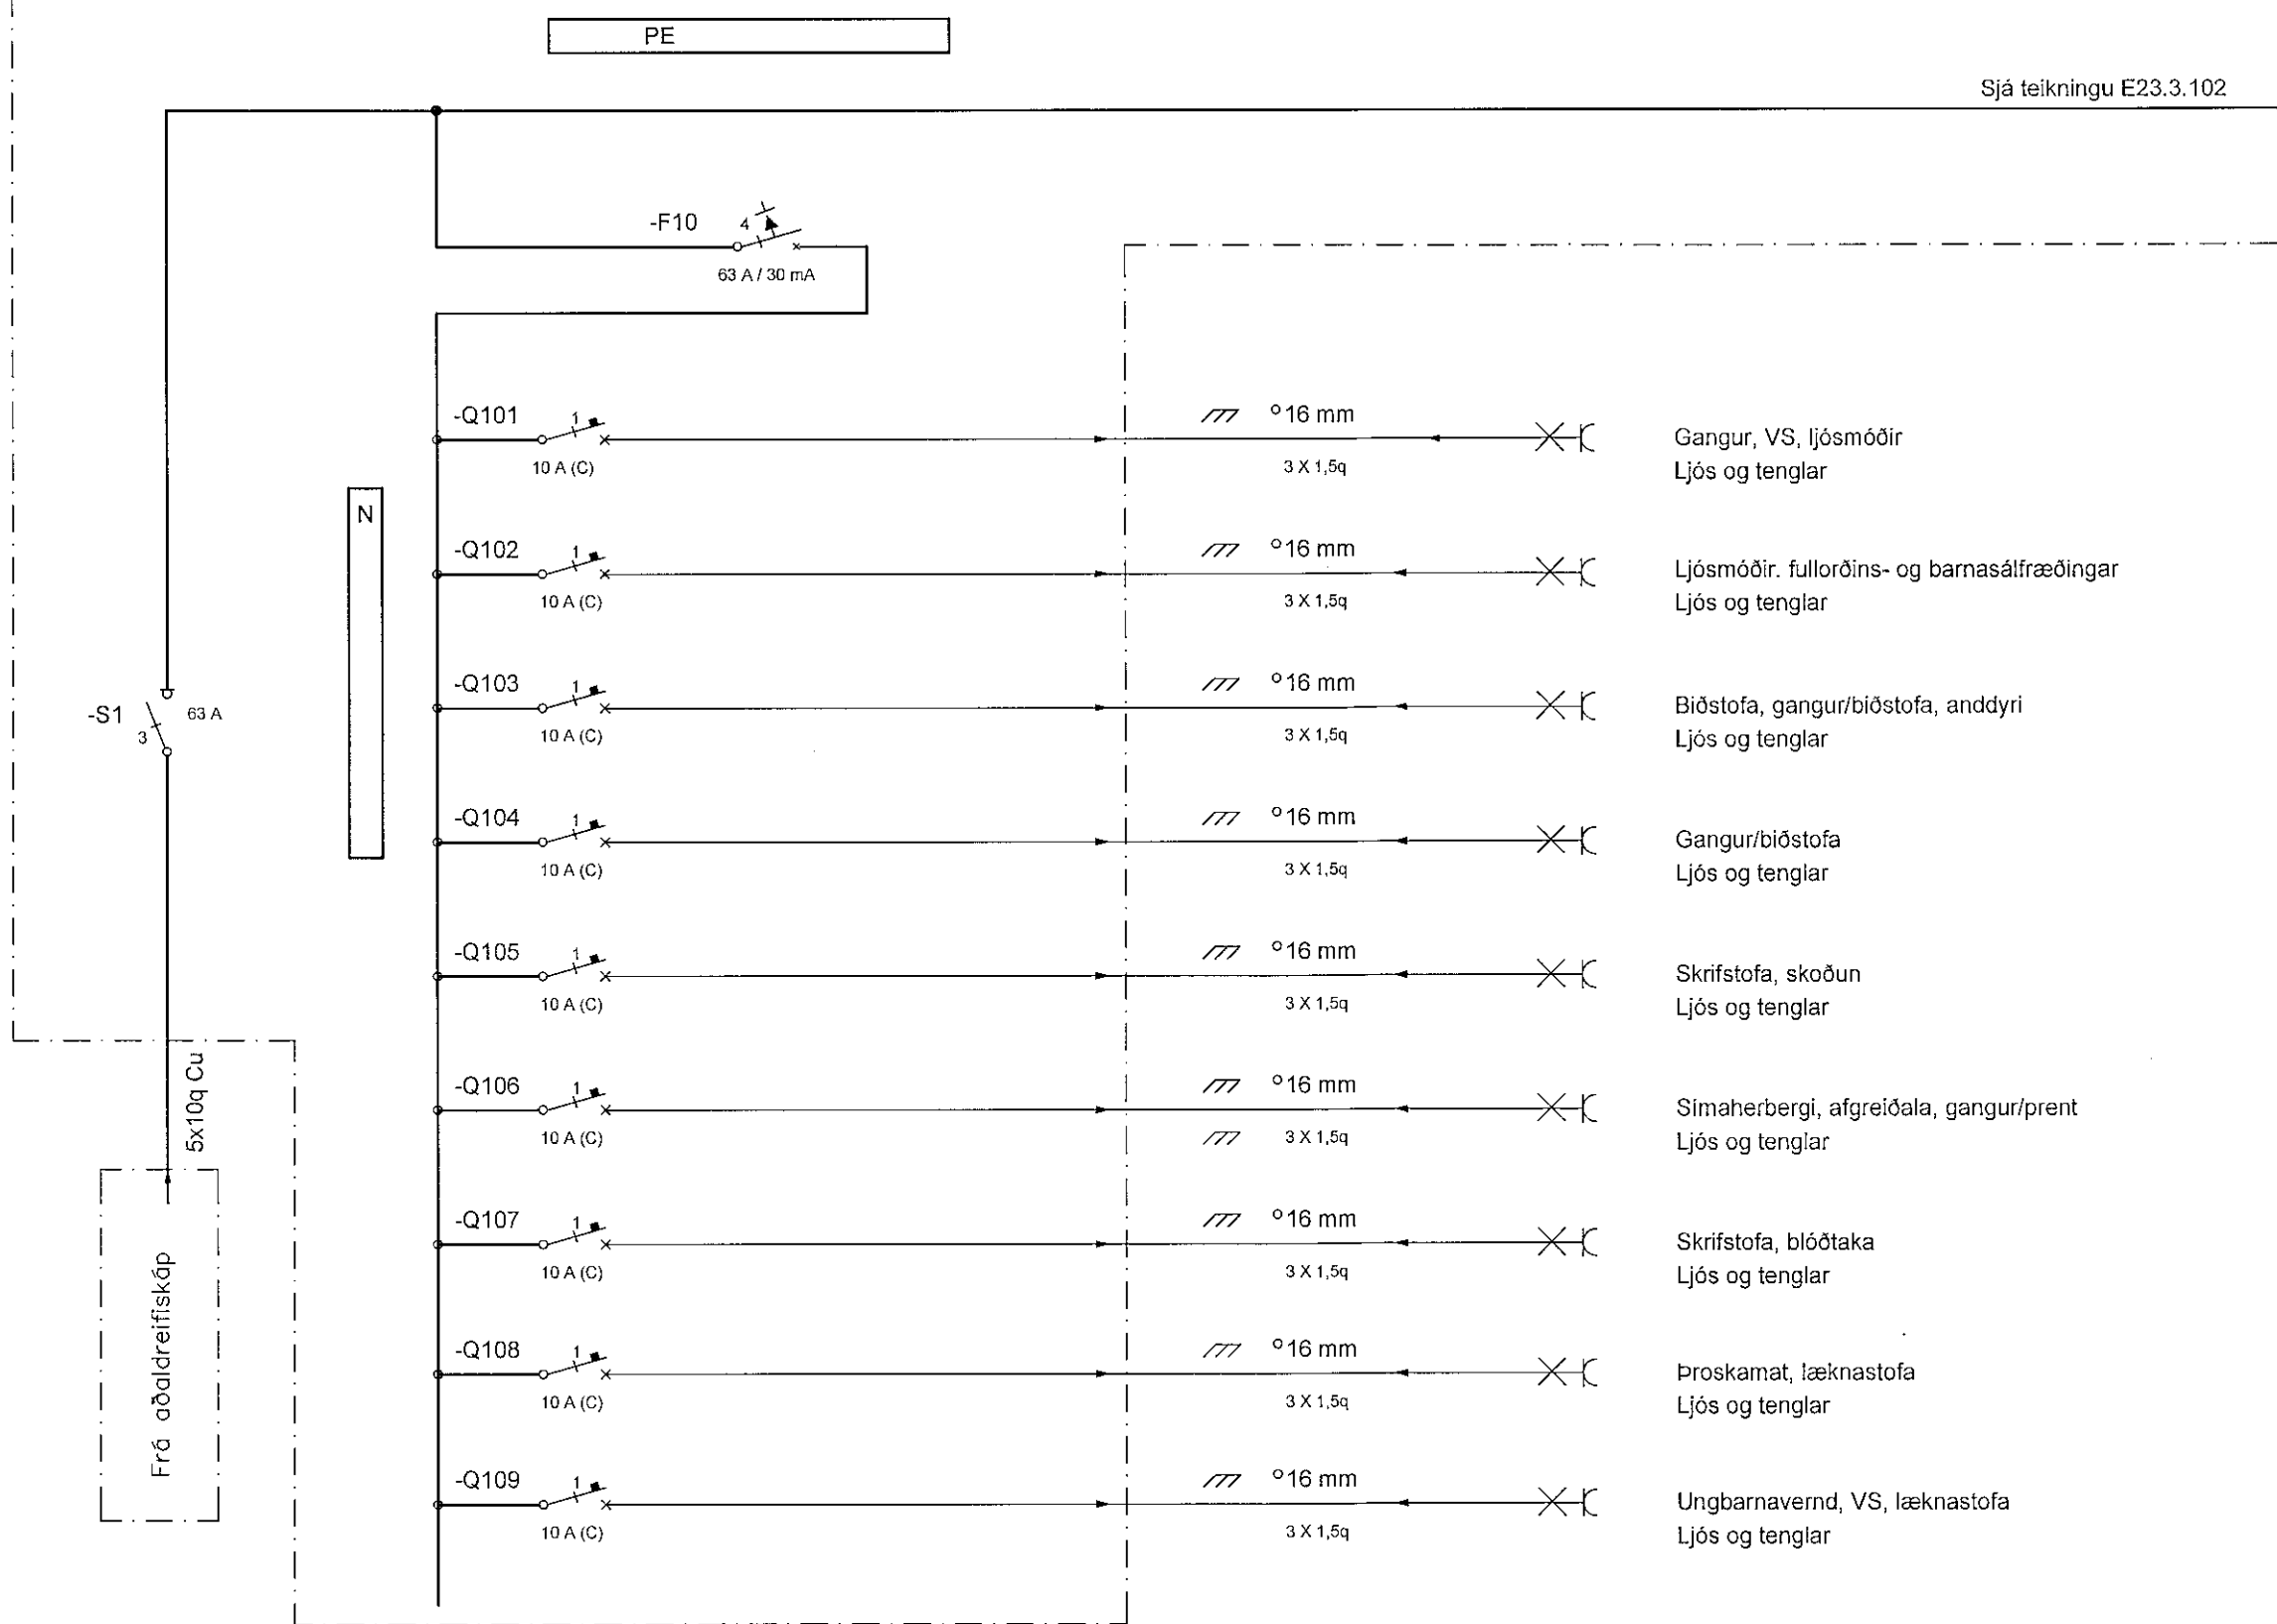

VERKÍS

www.verkis.is - sími: +354 422 8000

SAMÞYKKT: 5282-8225 Póttur Sigurðsson/300949-2825
 Þrey þóð

A 2019-09-05 VERKTEIKNING BPS BPS EME BPS
 ÚTG DAGS SKÝRINGAR TEIK HANN RÝNT SAMÞ

SÓLVANGSVEGUR 2, HAFNARFIRÐI
 HEILSUGÆSLUSTÖÐIN SÓLVANGUR
 Rafkerfi
 Dreifiskápur D
 Einlínunmynd

VERKFANG 17120 TEIKNING E23.3.101 A

© Dill afnot og afritun teikningar, að hluta eða í heild er hún skriflegu leyfi höfundar