



Samþykkt þann
15 OCT 2019
Byggingarfulltrúinn í Hafnarfirði
F.h. Sigurður Steinar Jónsson

Áritun hönnunarstjóra:
Kristinn Ragnarsson kt:120944-2669

SKÝRINGAR - FRÆRENNSLI:
 ————— SKÓLPLOGN
 - - - - - REGNVATNSLÖGN

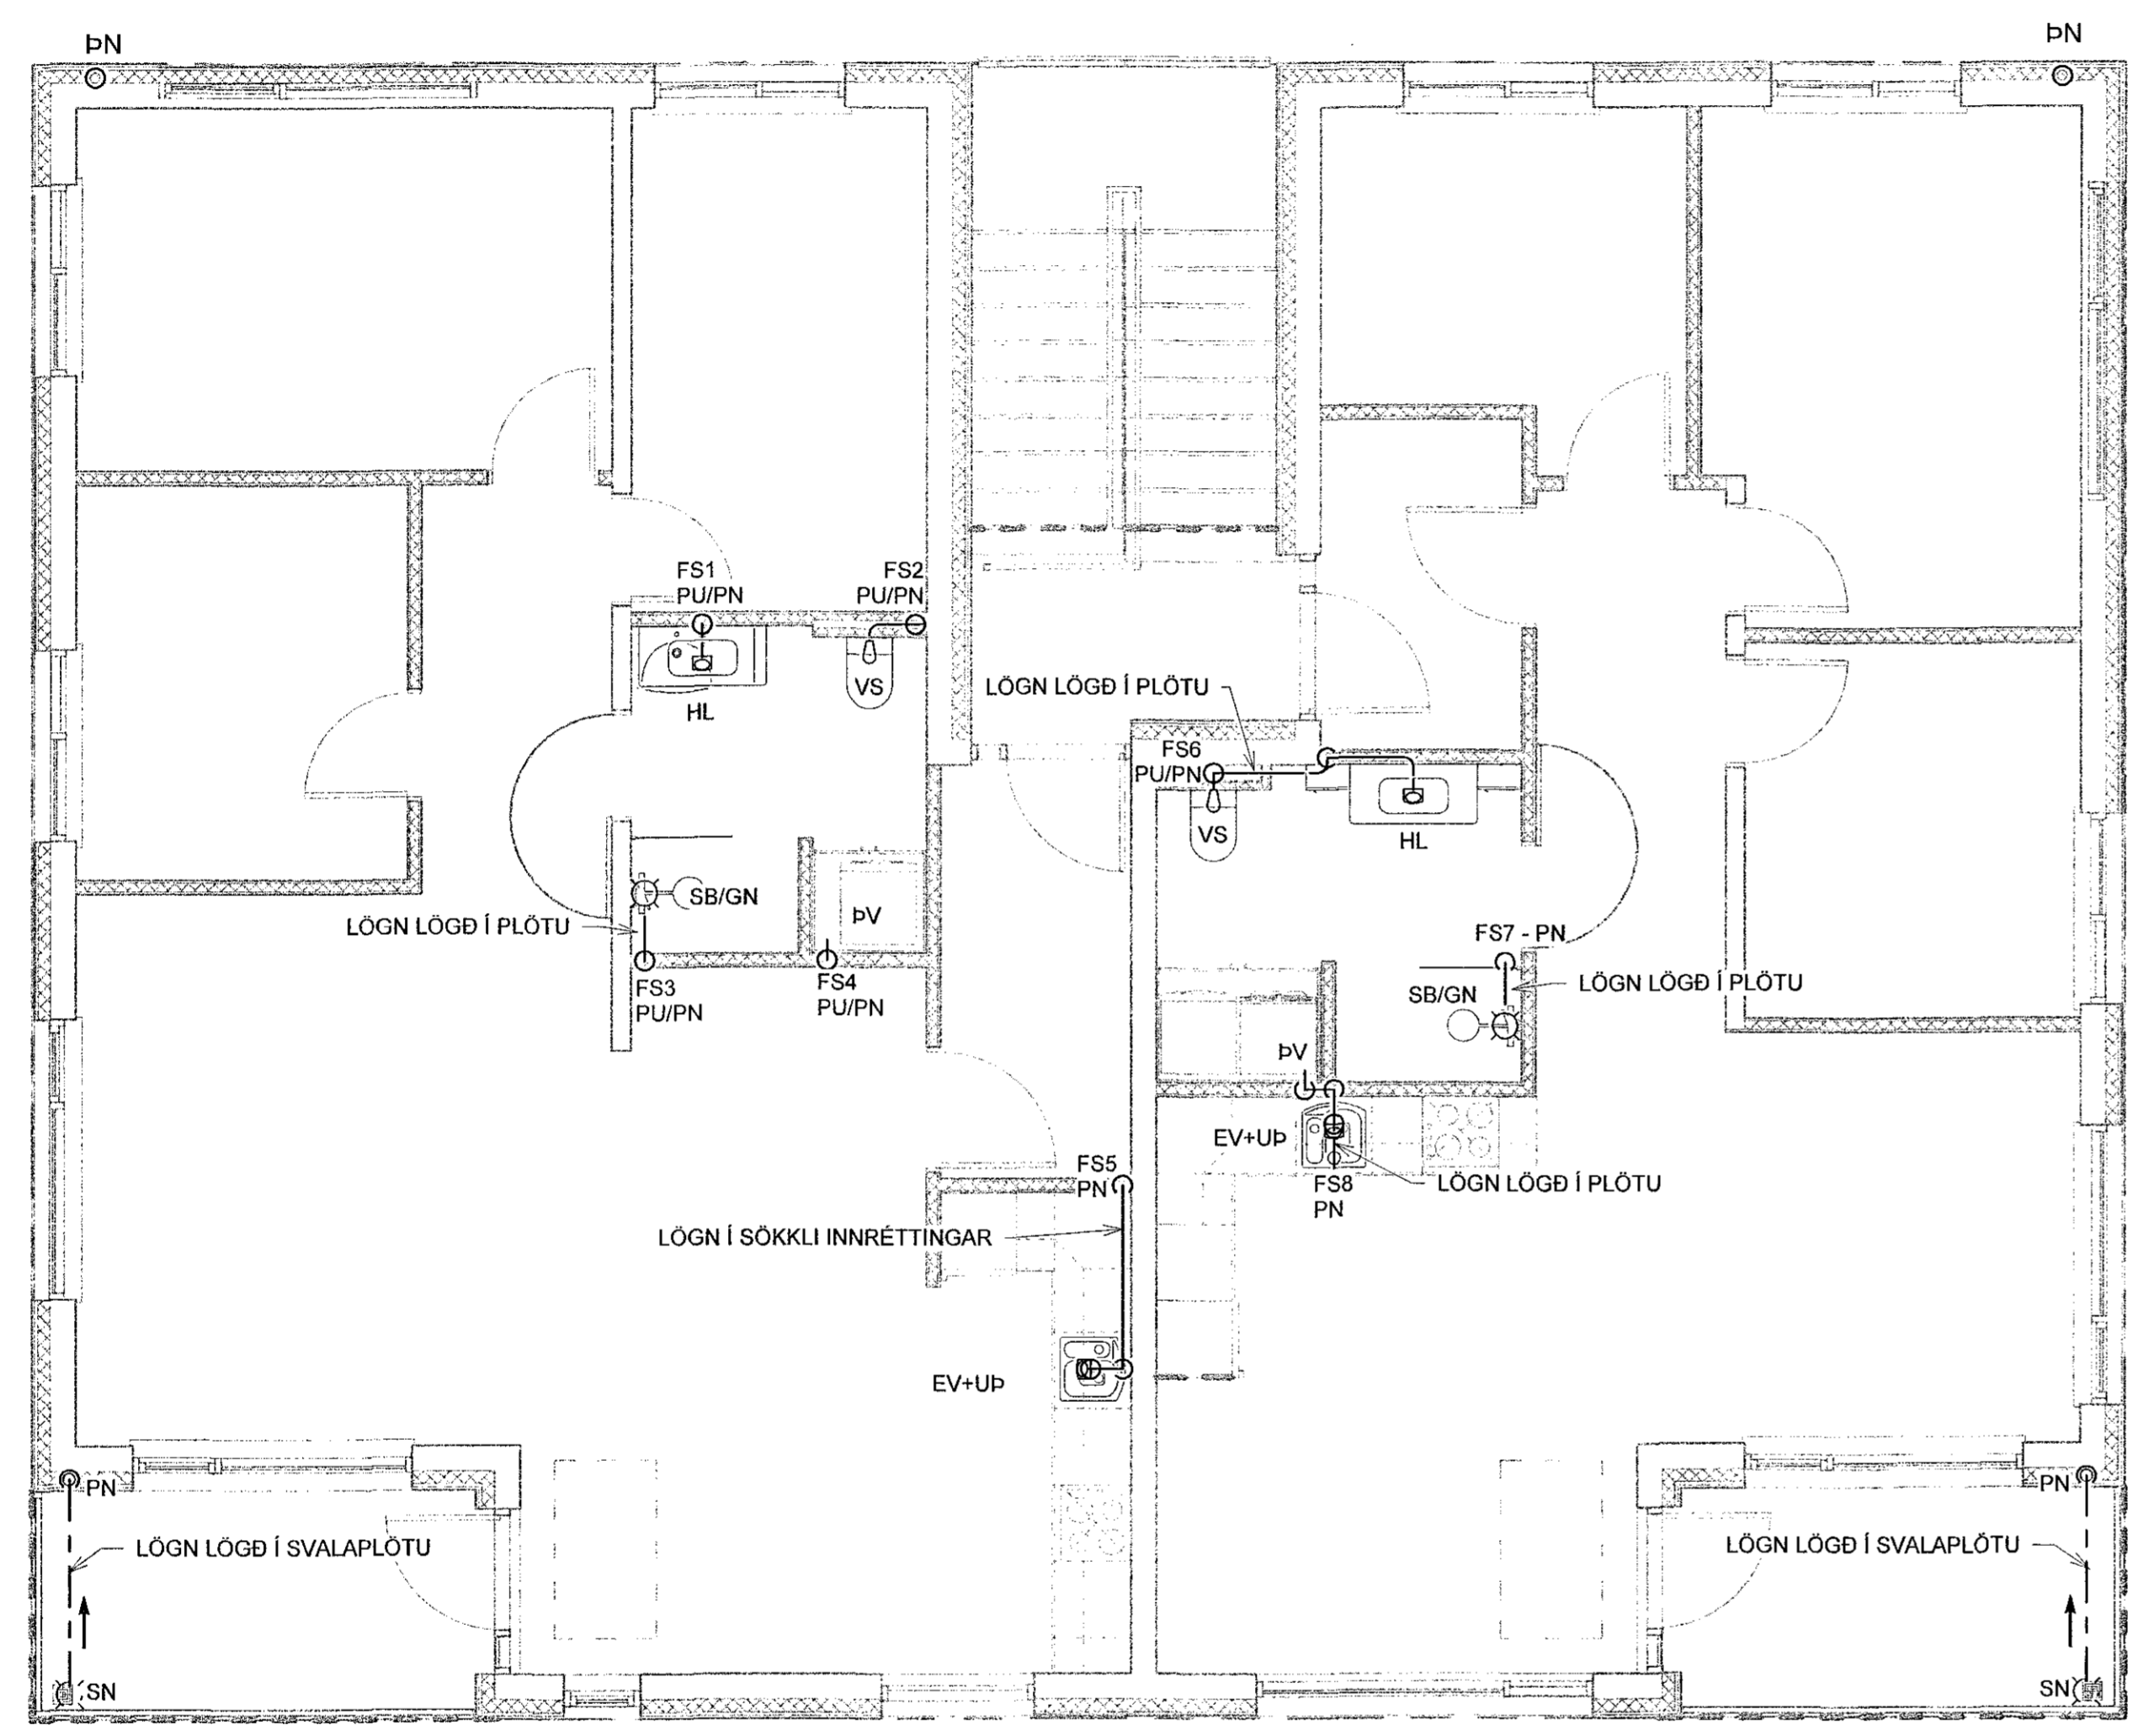

GRUNNMYND
MKV. 1:50

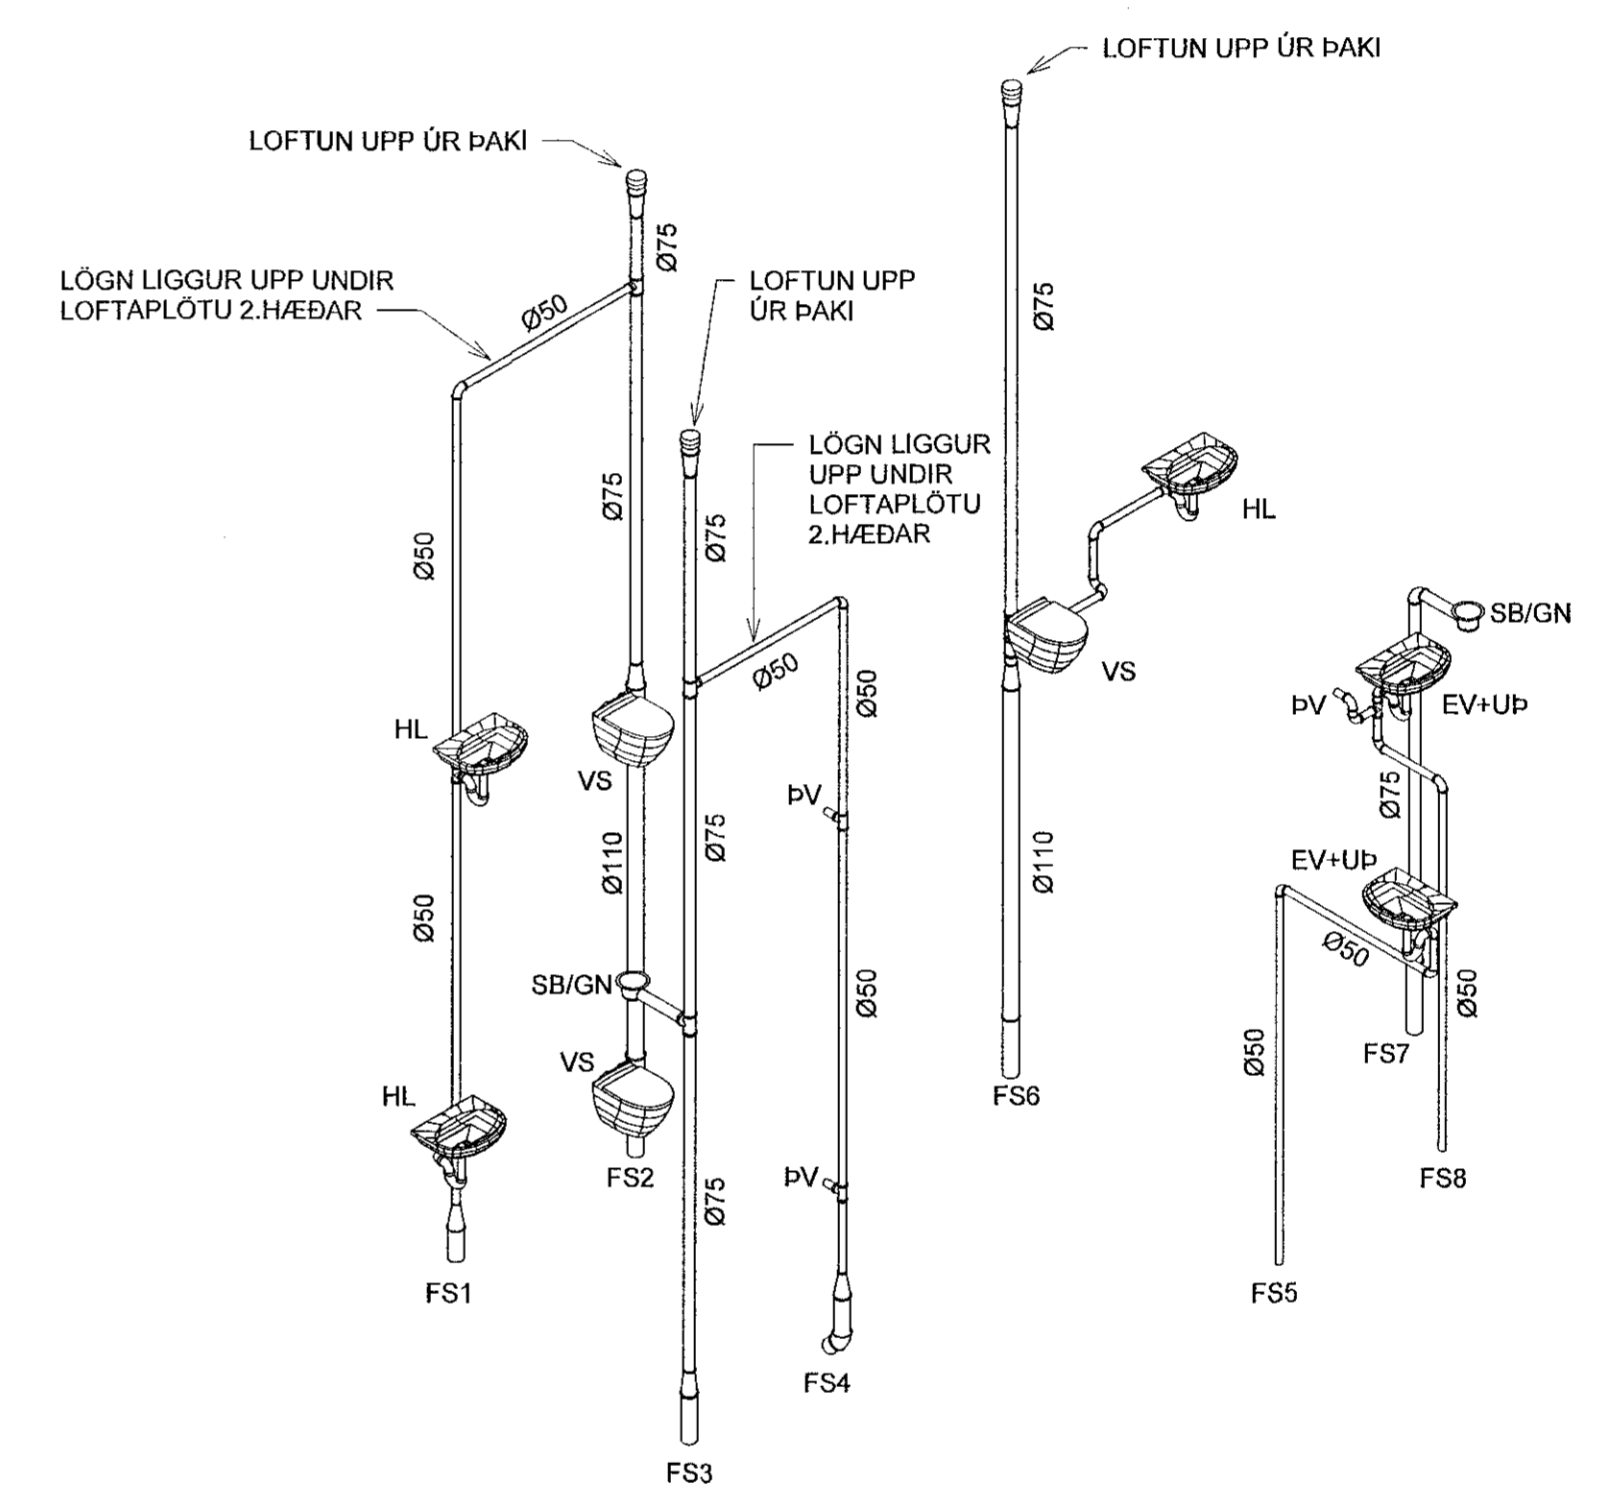

RÚMMYND
MKV. 1:50

1	02.10.2019	FRUMÚTGÁFA	JJ
Útg.	Dags.	Lýsing	Nafn



NEW NORDIC ENGINEERING ehf
Hæðarní 6 - 201 Kópavogur Ísland
s. 854-4080 / 899-3077 / 899-3577
kt. 520914-1450. nne@nne.is www.nne.is

STUÐLASKAÐ 11
221 HAFNARFJÖRÐUR
FRÆRENNSLI - GRUNNMYND 2.HÆÐ
RÚMMYND

Hönnun:	JJ	Verknúmer:	19004
Verkefnastjóri:	JJ	Mælikvarði:	1:50
Teiknað:	SJ	Dagsetning:	02.10.2019
Yfirfarir:	ÞBE	Bláð:	Útgáfa:
Samþykkt:	Jóskull Jónsson Kt. 270575-4209	P1-02	1



Plán: 092719
Skrá: 2.10.2019 10:07:54

Skrá: MIAVR/1919004 - Stuðlaskarð 9-19/02 DESIGN/2 P - PÍPULAGNR/Stuðlaskarð 11 - Frærennsli.rvt

Copyright © New Nordic Engineering ehf. Hönnuðar áður séð árið net á heimasíðu. Fylgjandi er náð skýringu samþykki