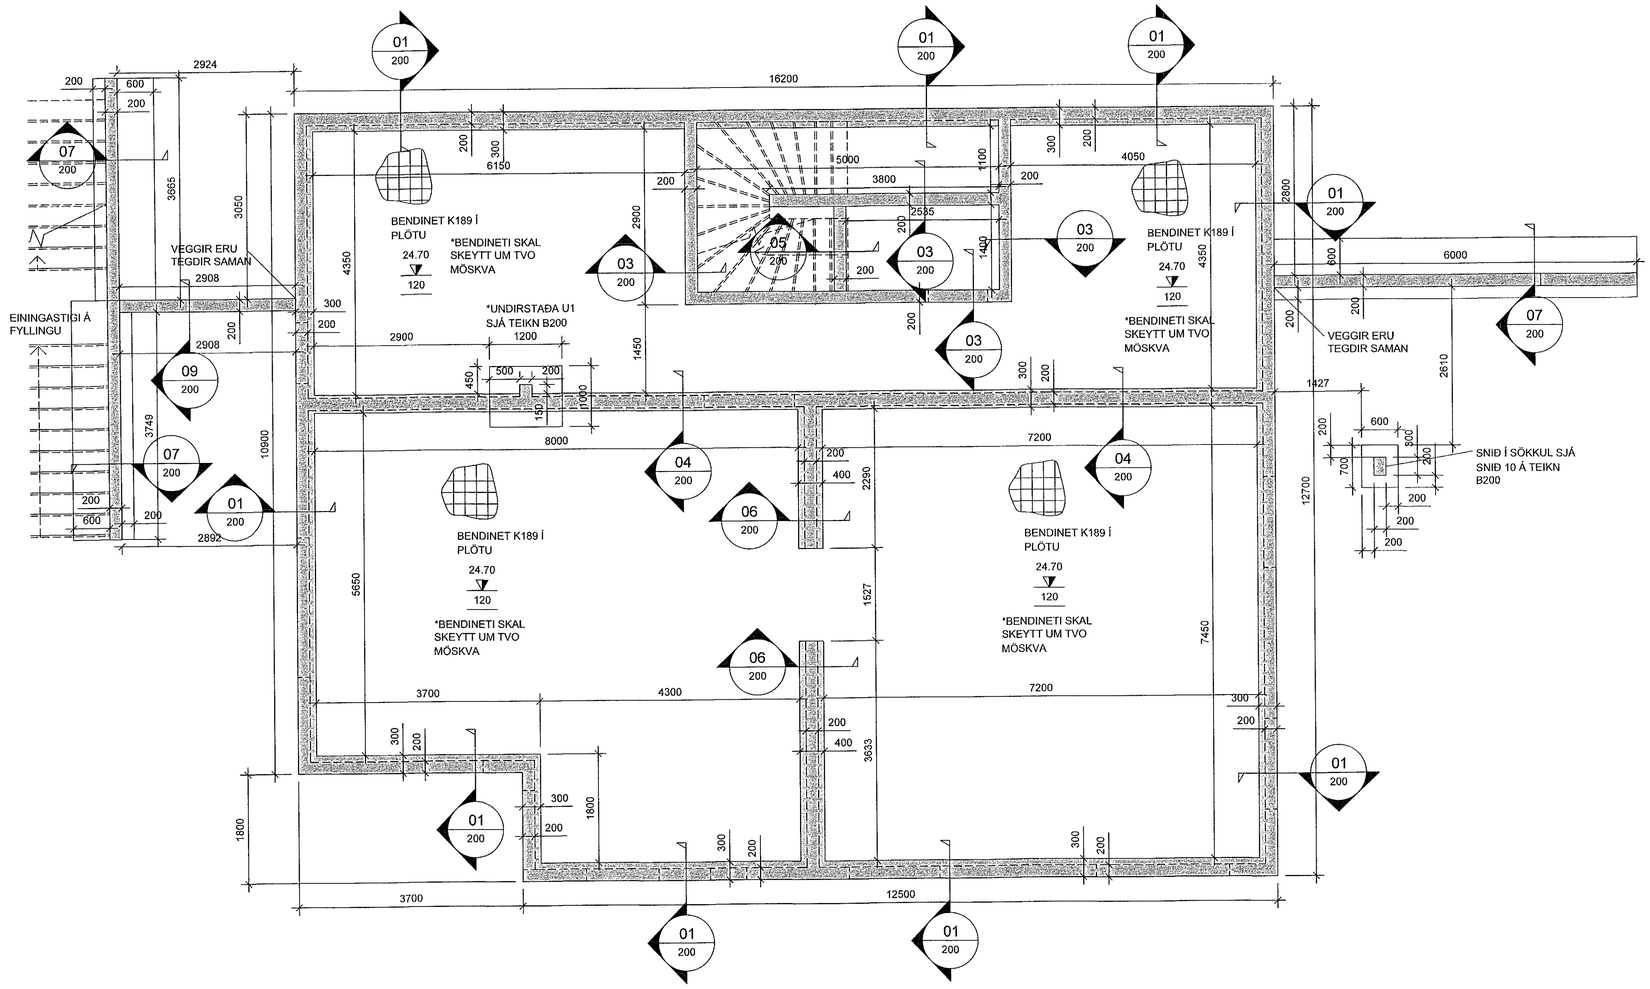

GRUNNMYND - SÖKKLAR OG BOTNPLATA
MKV. 3

M:\AVR\19\19004 – Stuðlaskarð 9-15\03 TEIKNINGAR\B-teikningar\Stuðlaskarð 9 til 15 burðarþol.dwg

Samþykkt þann
15 OCT 2019
Byggingarfulltrúinn í Hafnarfirði
F.h. Sigurður Steinar Jónsson

ATH!:

ALMENNAR SKÝRINGAR SJÁ TEIKN. B001

BENDING VEGGJA NEMA ANNAÐ SÉ TEKIÐ FRAM:

150mm ÞYKKIR:
EINFALT NET K10c200 LÓÐRÉTT OG K10c250 LÁRÉTT

180/200mm ÞYKKIR:
TVÖFALT NET K10c200 LÓÐRÉTT OG K10c250 LÁRÉTT

JÁRNUN KRINGUM OP ER 2K12 OG JÁRNAFYRIRKOMULAG SKV SKÝRINGARBLAÐI (NEMA ANNAÐ KOMI FRAM)
Í INNVEGGJUM KOMA 2K12 Í VEGGENDA

SÉU JÁRNABAKKAR NOTAÐIR Í STAÐ VINKLA/U-LYKKJA SKULU ÞEIR VALDIR ÞANNIG AÐ JÁRNAMAGNIÐ SÉ ÞAÐ SAMA.

EINANGRUNARÞYKKTIR ERU
-100mm PLASTEINANGRUN UNDIR BOTNPLÖTU (24kg/m3)

GRUNNUR FYLLIST MEÐ FROSTÞOLINNI GRÚS EÐA ÖÐRU VIÐURKENNDU FROSTÞOLNU EFNI.
ÞJAPPA SKAL Í 300mm LÖGUM MEÐ 60kg VIBRASLEÐA.
FARA SKAL A.M.K. ÞRJÁR YFIRFERÐIR Á HVERT LAG. VIÐ ÞJÖPPUN MÁ HÆÐARMUNUR FYLLINGAR EKKI VERA MEIRA EN 500mm (NEMA Í STOÐVEGGJUM). HLUTFALL KORNA MINNA EN 0.02mm SKAL EKKI VERA MEIRA EN 3% AF ÞYNGD FYLLINGAREFNISINS. ENGINN STEINN Í FYLLINGUNNI MÁ VERA STÆRRI EN ⅔ AF LAGÞYKKT VIÐ ÞJÖPPUN.

LAGNAGÖT SJÁST Á GATAPLANSTEIKNINGUM LAGNA.

KJARNABORA/SAGA MÁ FYRIR LÖGNUM EF EKKI HEFUR VERIÐ GERT FYRIR ÞEIM Í UPPSTEYPU.

LAGNAGÖT ERU BREIDD OG HÆÐ 200x200 NEMA ANNAÐ KOMI FRAM. LAGNAGÖT SJÁST Á LAGNATEIKNINGUM.
LENDI KÓTI Á GATI UNDIR NEÐRI BRÚN SÖKKULS (HÁÐ SÖKKULDÝPT)ÞÁ LIGGUR LÖGNIN UNDIR SÖKKULVEGG..

YFIRFARA SKAL ALLAR MÁLSETNINGAR OG HÆÐARKÓTA M.T.T TEIKNINGAARKITEKTA OG GERA HÖNNUÐUM VIÐVART EF MISRÆMI FINNST.

MKV. 3
0 1000 2000 3000 4000 5000
1:50 (Í A1) mm

ÁRITUN HÖNNUNARSTJÓRA KRISTINN RAGNARSSON120944-2669

BREYTINGAR

NR.	DAGS.	BREYTING	SÞ.
1	30.09.2019	Frumútgáfa	SAÓ

VERKFRÆÐISTOFA

NEW NORDIC ENGINEERING ehf kt: 520914-1450
HÆÐASMÁRI 6, 201 KÓPAVOGUR
nne@nne.is S:8544080(JPJ)/8993577(HOO)/8993077(SAO)

SAMÞYKKT Hákon Örn Óskarsson 300577-3189

VERK
STUÐLASKARÐ 13
HAFNARFJÖRÐUR

TEIKNING
BURÐARVIRKI
SÖKKLAR OG BOTNPLATA
GRUNNMYND

HANNAÐ	TEIKNAÐ	YFIRFARIÐ	MÆLIKVARÐI
SAÓ	SAÓ	HÖÓ	1/50 /A1

DAGS.	VERK NR.	TEIKNING NR.	ÚTGÁFA NR.
30.09.2019	19004	B101	1

©Öll afnot og afritun teikningar, að hluta eða í heild er háð skriflegu leyfi höfunda