



Samþykkt þann  
15 OCT 2019  
Byggingarfulltrúinn í Hafnarföð  
F.h. Sigurður Steinar Jónsson

Áritun hönnunarstjóra:  
Kristinn Ragnarsson kt:120944-2669

SKÝRINGAR - FRÆRENNSLI:  
 — SKÓLPLOGN  
 - - - - - REGNVATNSLÖGN

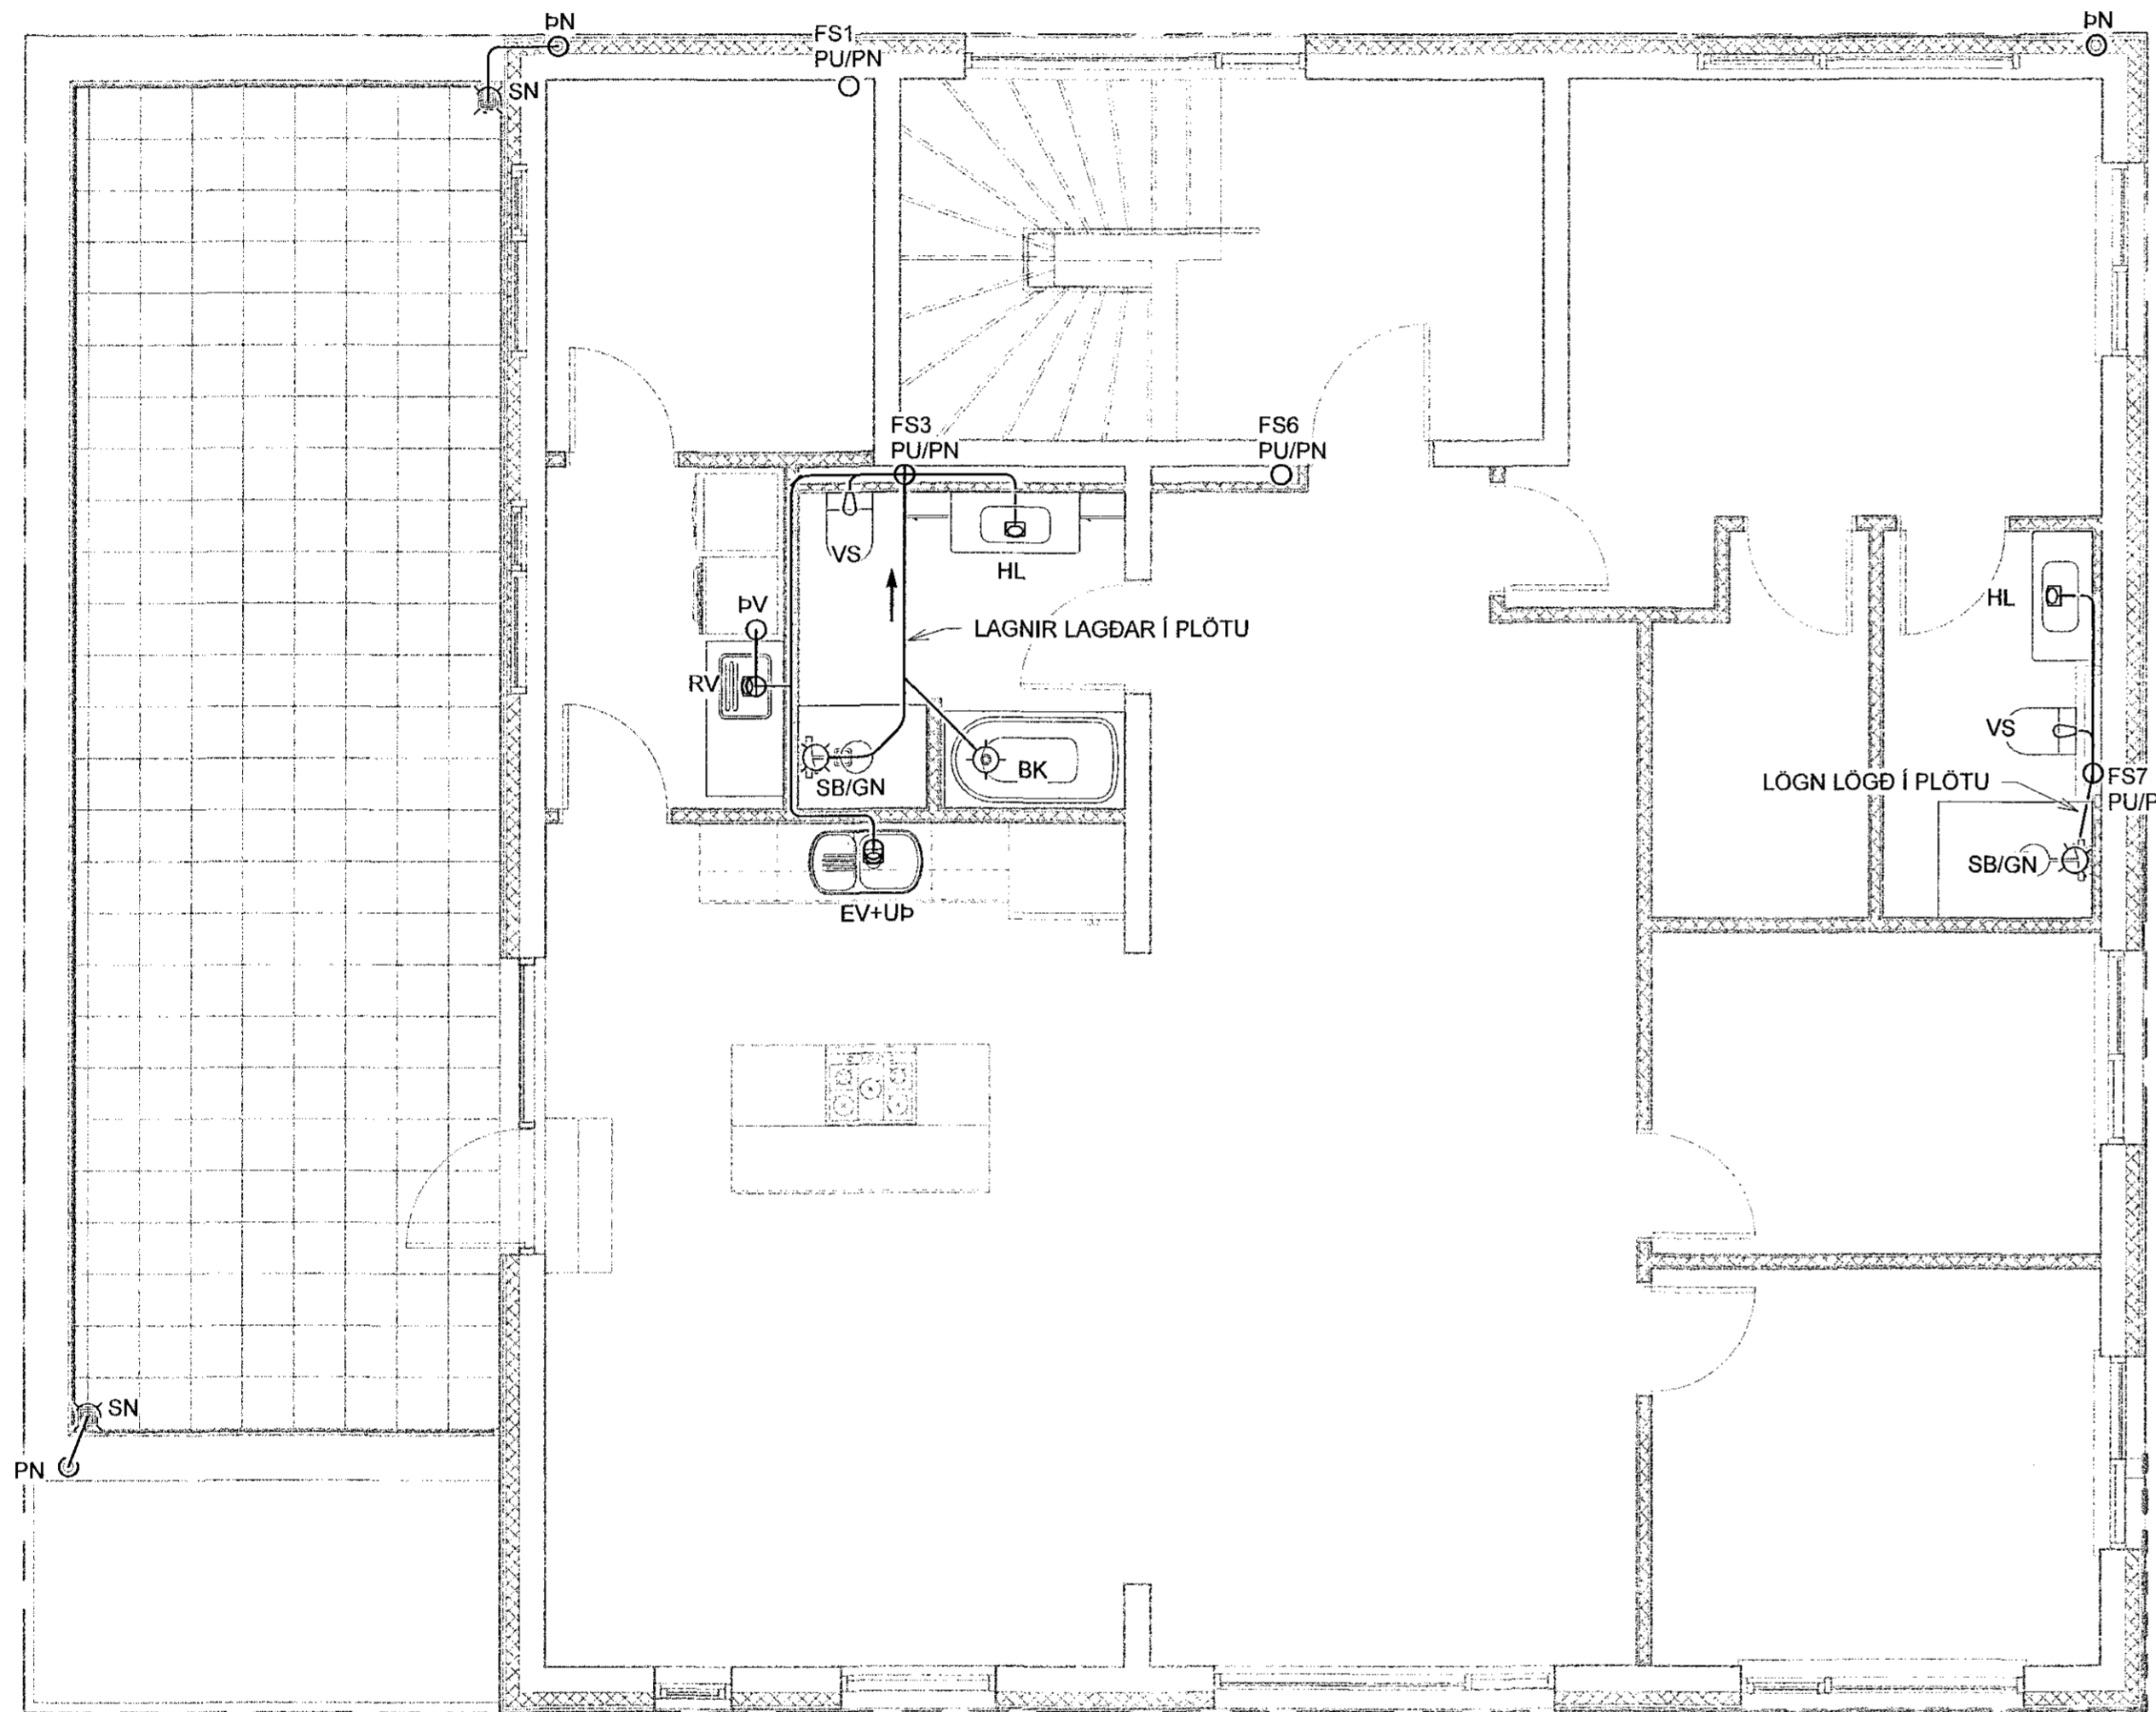

GRUNNMYND  
MKV. 1:50

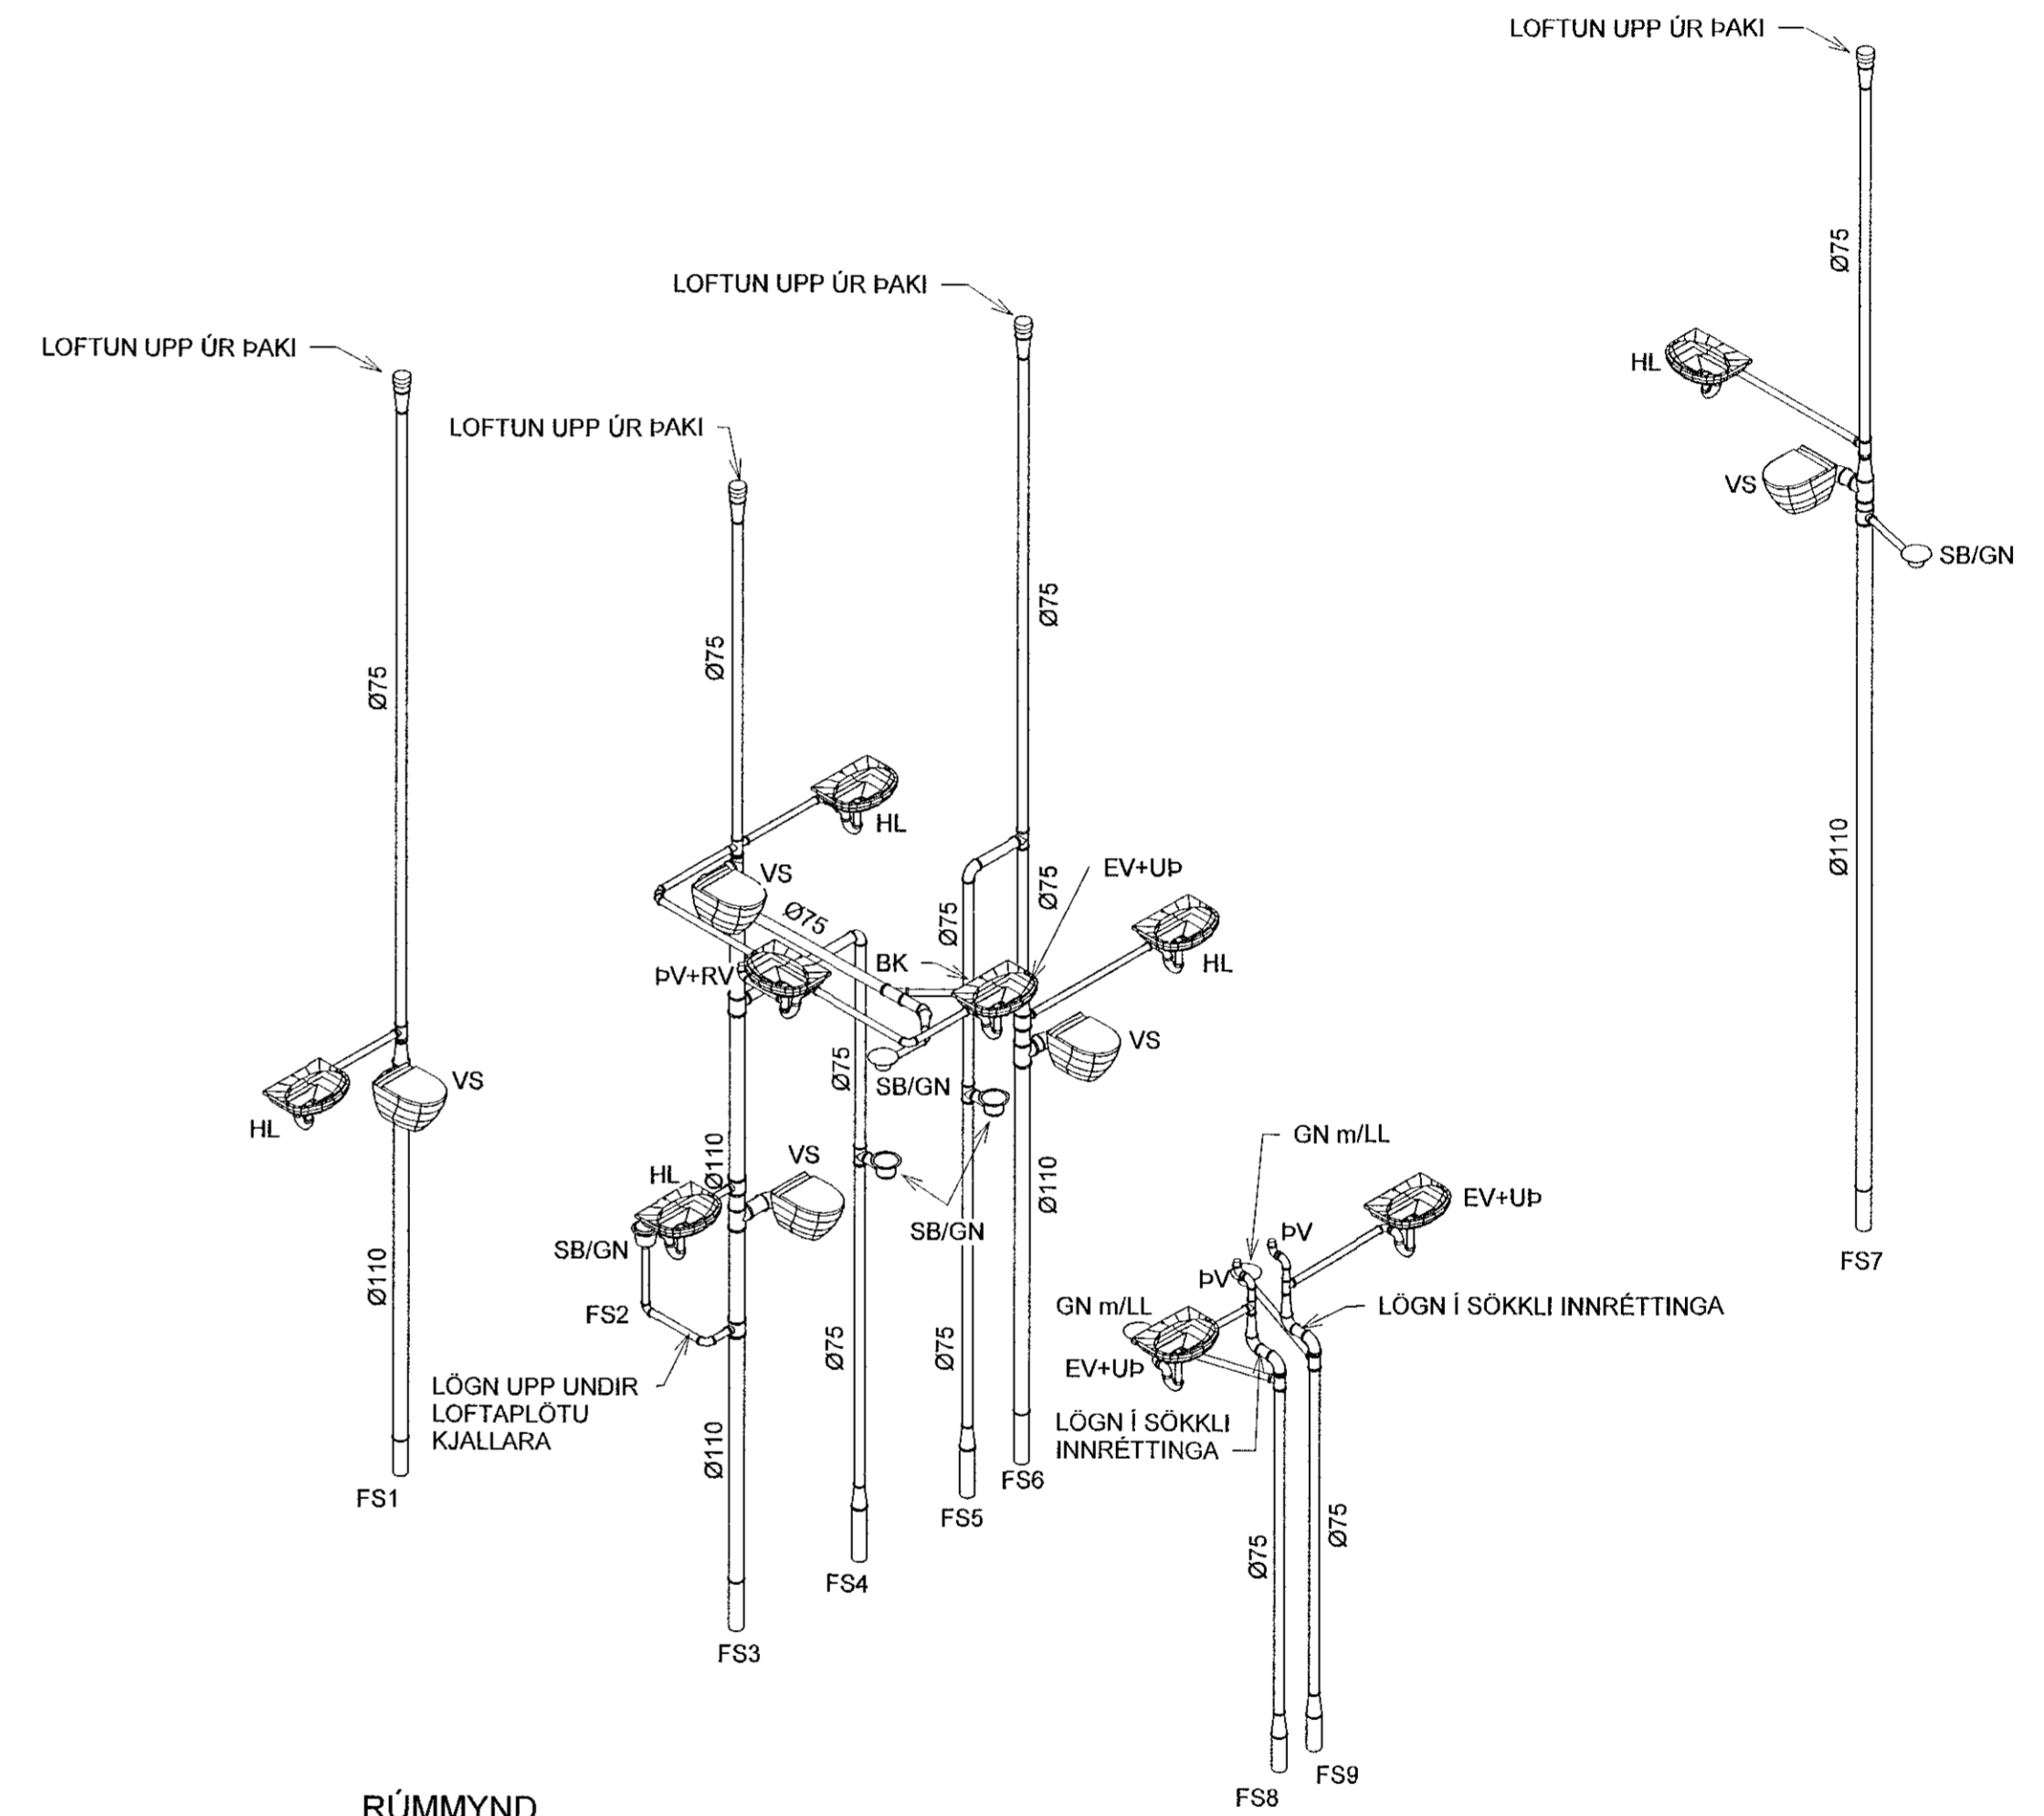

RÚMMYND  
MKV. 1:50

1	02.10.2019	FRUMÚTGÁFA	JJ
Útg.	Dags.	Lýsing	Nafn

**VERKFRÆDISTOFA**

NEW NORDIC ENGINEERING ehf  
Hæðanarí 6 - 201 Kópavogur Ísland  
s. 854-4080 / 899-3077 / 899-3577  
Kl. 520914-1450. nne@nne.is www.nne.is

**STUÐLASKAÐ 13**

221 HAFNARFJÖRÐUR  
FRÆRENNSLI - GRUNNMYND 2.HÆÐ  
RÚMMYND

Hönnun:	JJ	Verknúmer:	19004
Verkefnastjóri:	JJ	Mælikvarði:	1:50
Teknað:	SJ	Dagsetning:	02.10.2019
Yfirfarið:	ÞBE	Blá:	Útgáfa:
Samþykkt:	Jökull Jónsson Kl. 270575-4209	P1-03	1



Plöt. 08/2719  
Skr. 2.10.2019 10:13:50

Copyright © New-Nordic Engineering ehf. - Hönnuð skilar sér allen veltu á takningum - Píplöðun er með sköttu samþykki