



Samþykkt þann  
15 OCT 2019  
Byggingartuðrúnn í Hafnarfirði  
F.h. Sigurður Steinar Jónsson

Áritun hönnunarstjóra:  
Kristinn Ragnarsson kt:120944-2669

SKÝRINGAR - FRÆRENNSLI:  
 ————— SKÓLPLOGN  
 - - - - - REGNVATNSLOGN

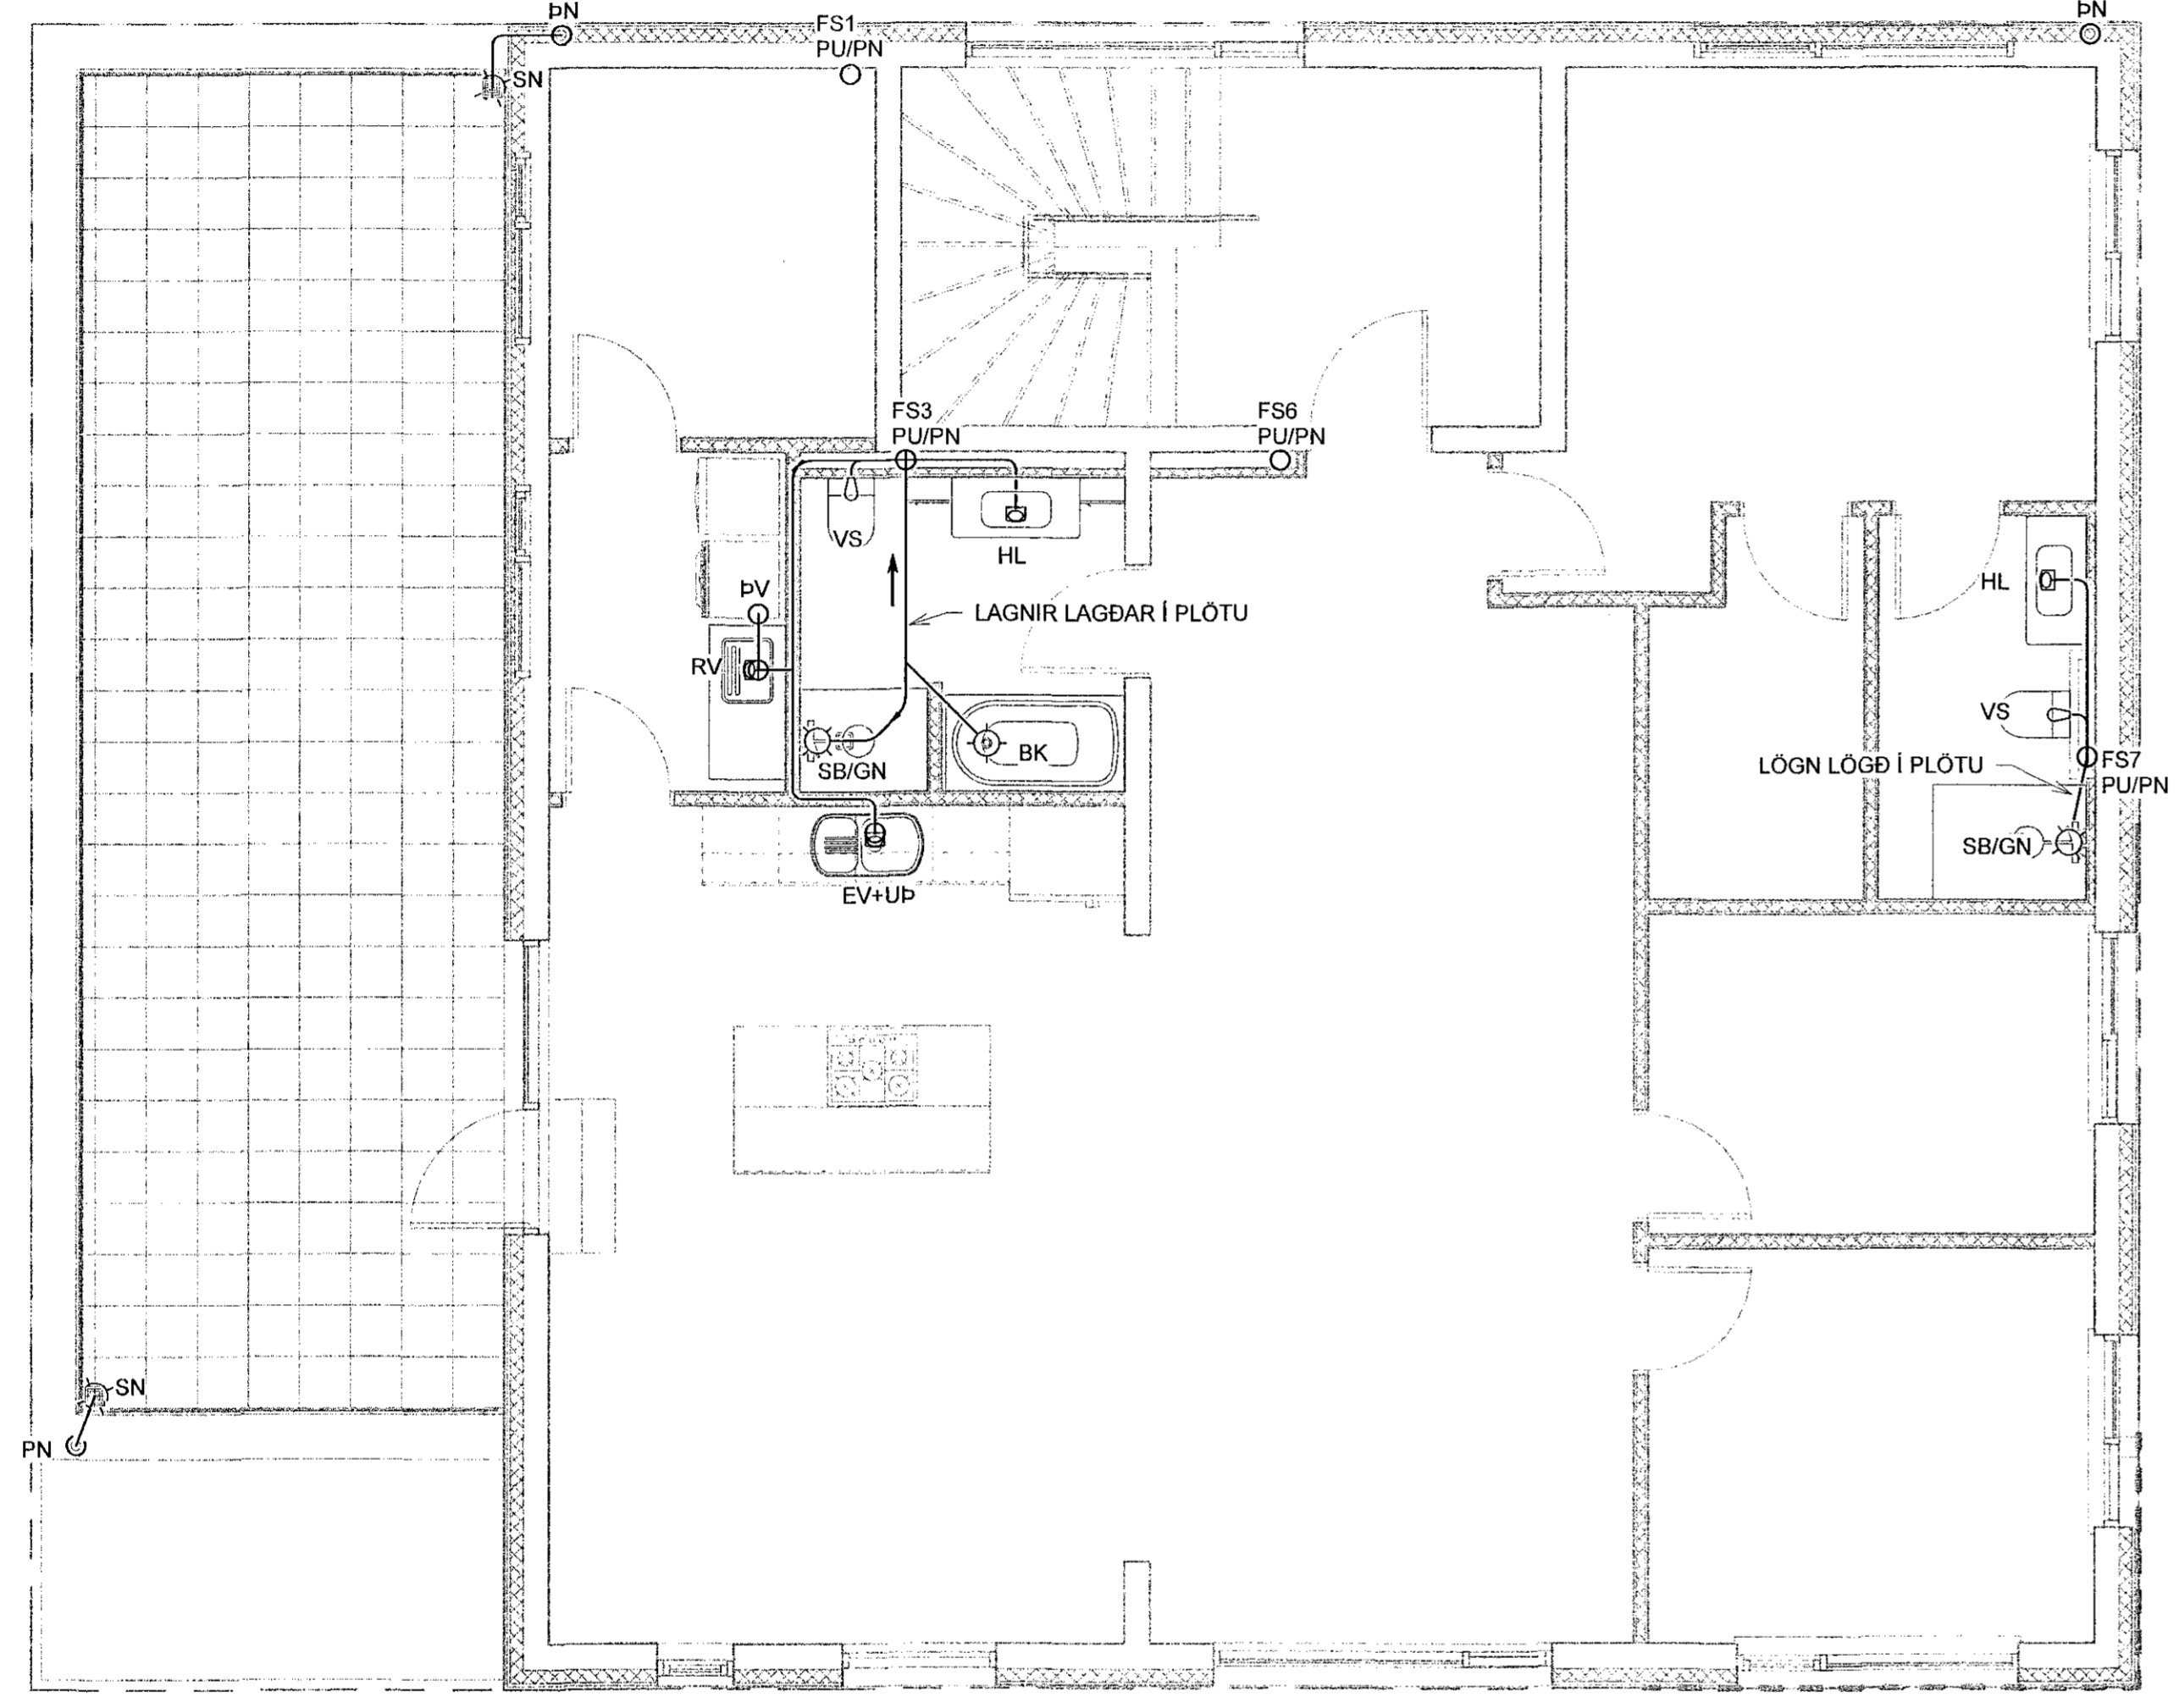

GRUNNMYND  
MKV. 1:50

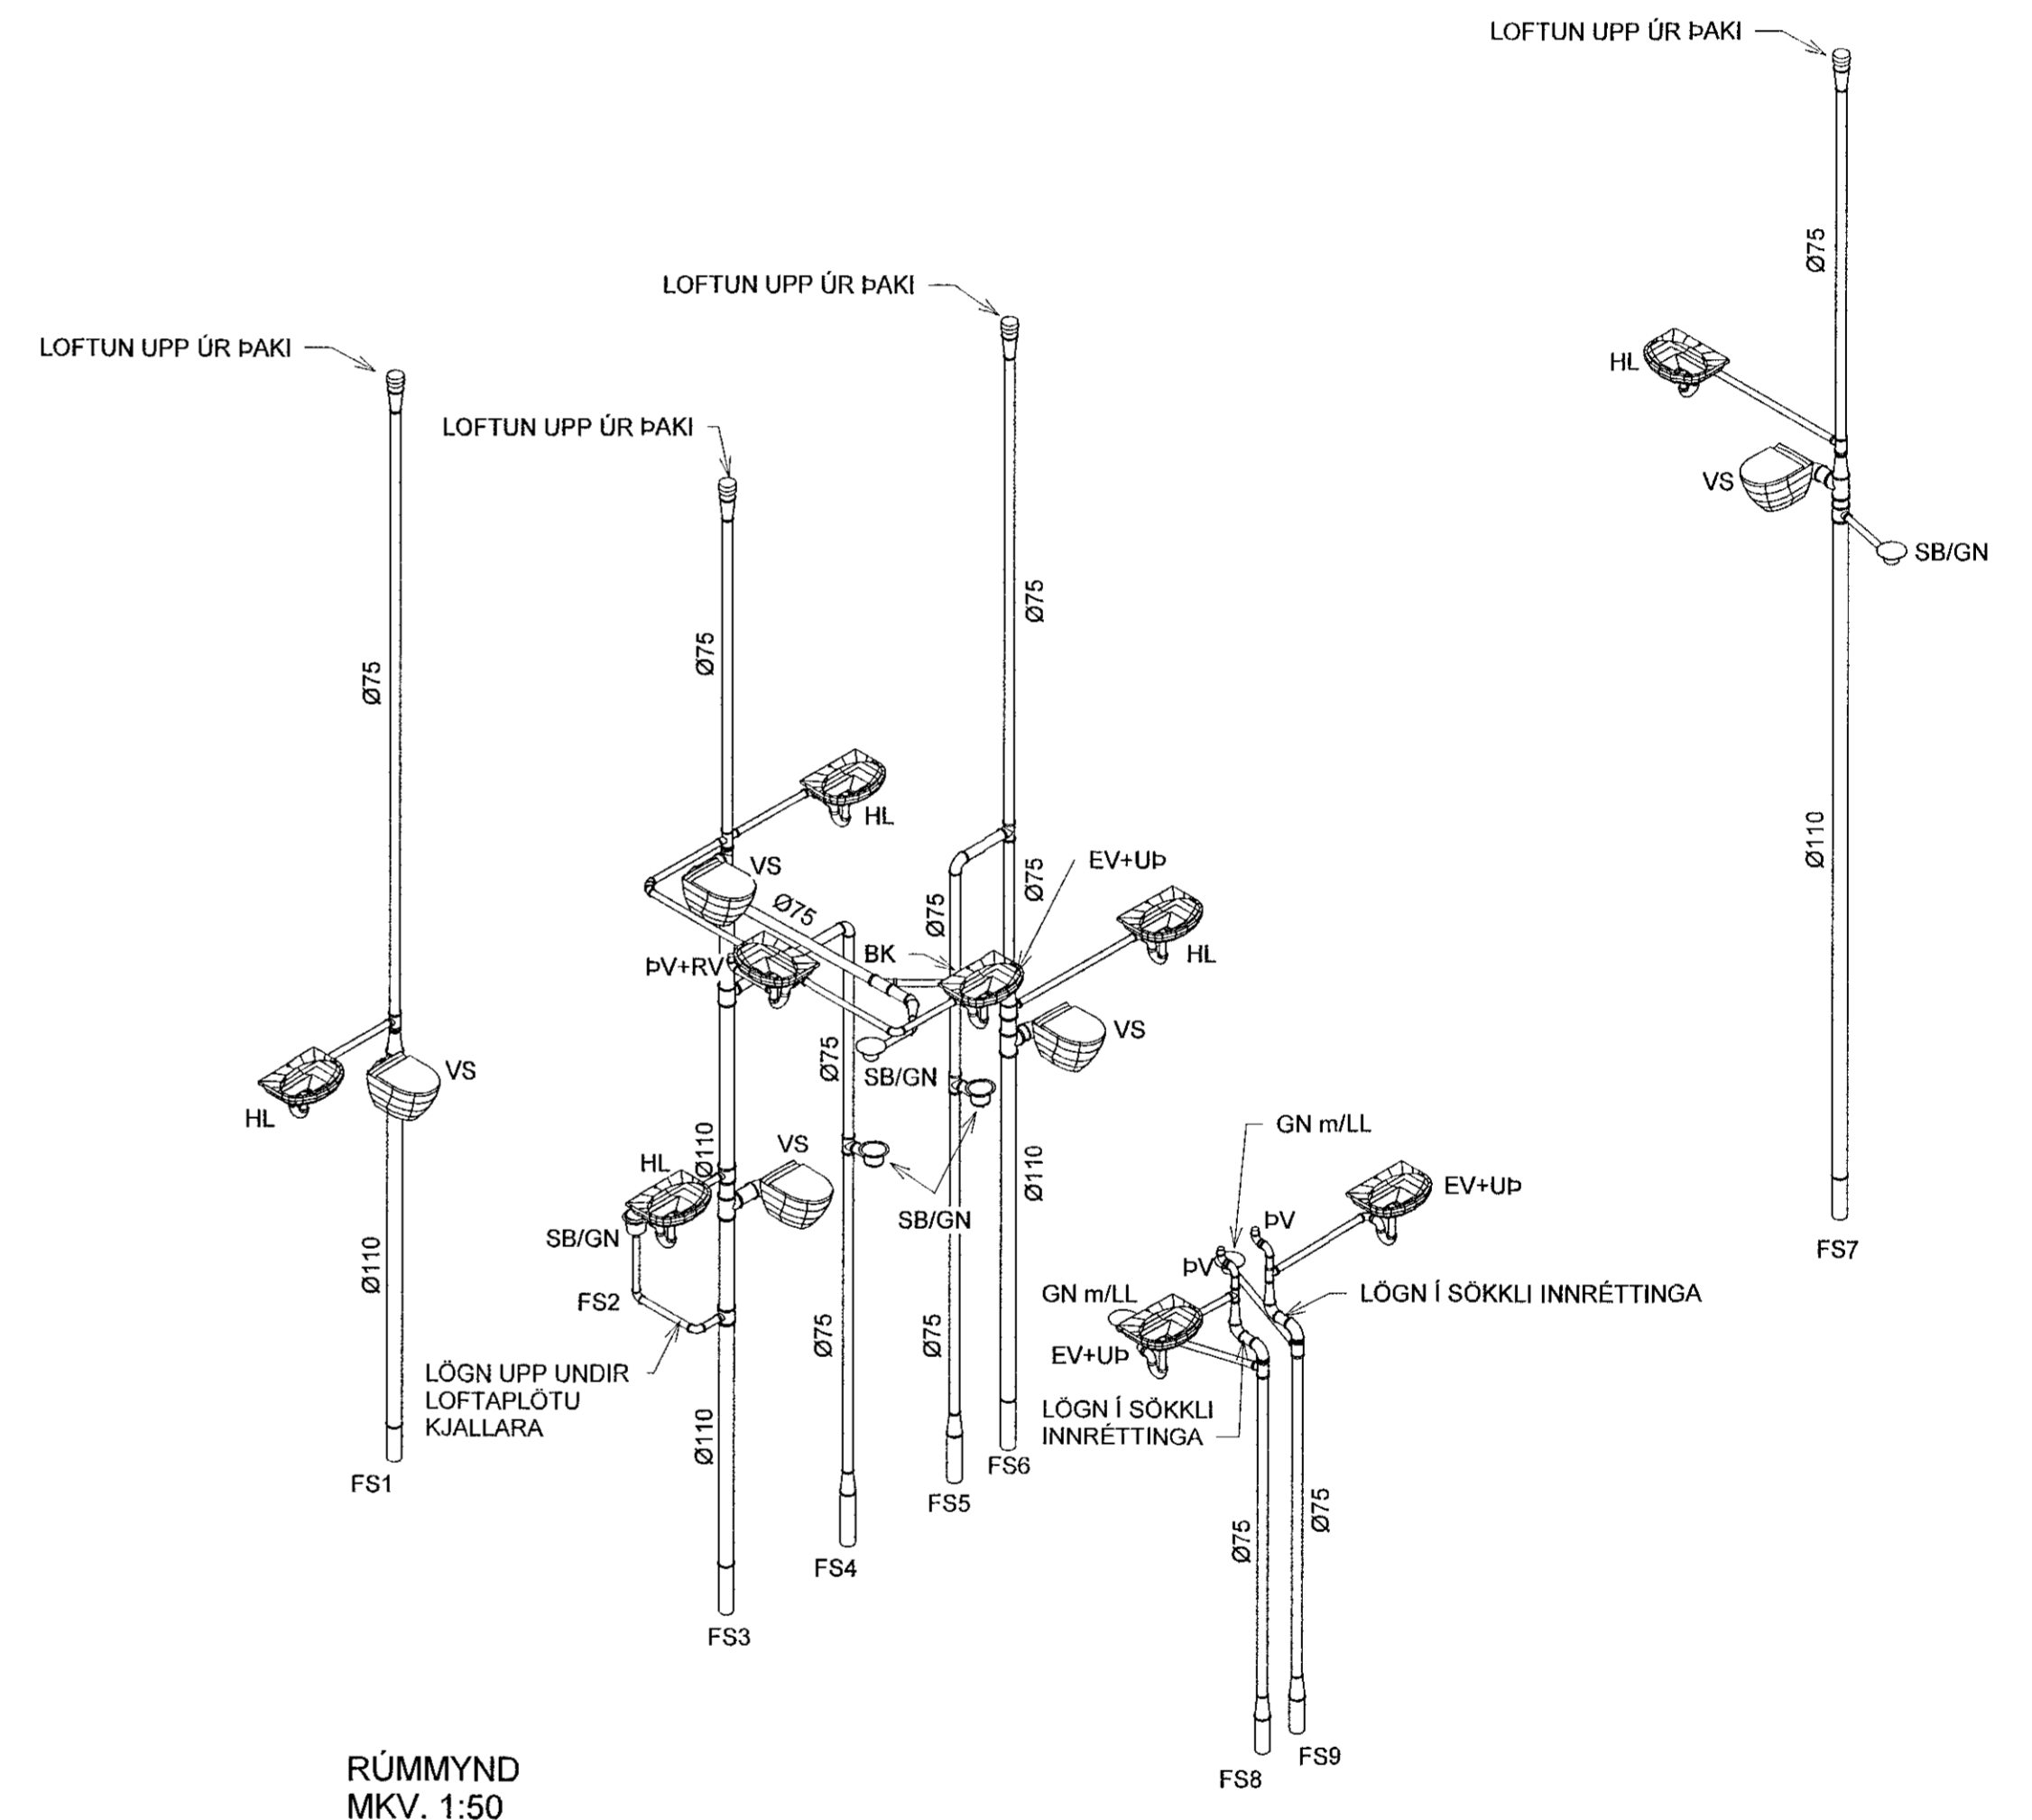

RÚMMYND  
MKV. 1:50

1	02.10.2019	IFRUMTÖGGAFA	JJ
Útg.	Dags.	Lýsing	Nafn

**VERKFRÆDISTOFA**

NEW NORDIC ENGINEERING ehf  
Hæðsmáni 6 - 201 Kópavogur Ísland  
s. 854-4080 / 899-3077 / 899-3577  
Kl. 520914-1450. rne@rne.is www.rne.is

**STUÐLASKAÐ 15**  
221 HAFNARFJÖRÐUR  
FRÆRENNSLI - GRUNNMYND 2.HÆÐ  
RÚMMYND

Hönnun:	JJ	Verknúmer:	19004
Verkefnaðgjafi:	JJ	Málkvörð:	1:50
Teiknaði:	SJ	Dagsetning:	02.10.2019
Yfirtalari:	BBE	Blá:	Útgáfa:
Samþykkt:	Jökull Jónsson Kt. 270575-4209	P1-03	1

