



Samþykkt þann
15 OCT 2019
Byggingarfulltrúinn í Hafnarfróði
F.h. Sigurður Steinar Jónsson

Aritun hönnunarséjóra:
Kristinn Ragnarsson kt:120944-2669

SKÝRINGAR - FRÆRENNSLI:
 ————— SKÓLPLOGN
 - - - - - REGNVATNSLÖGN

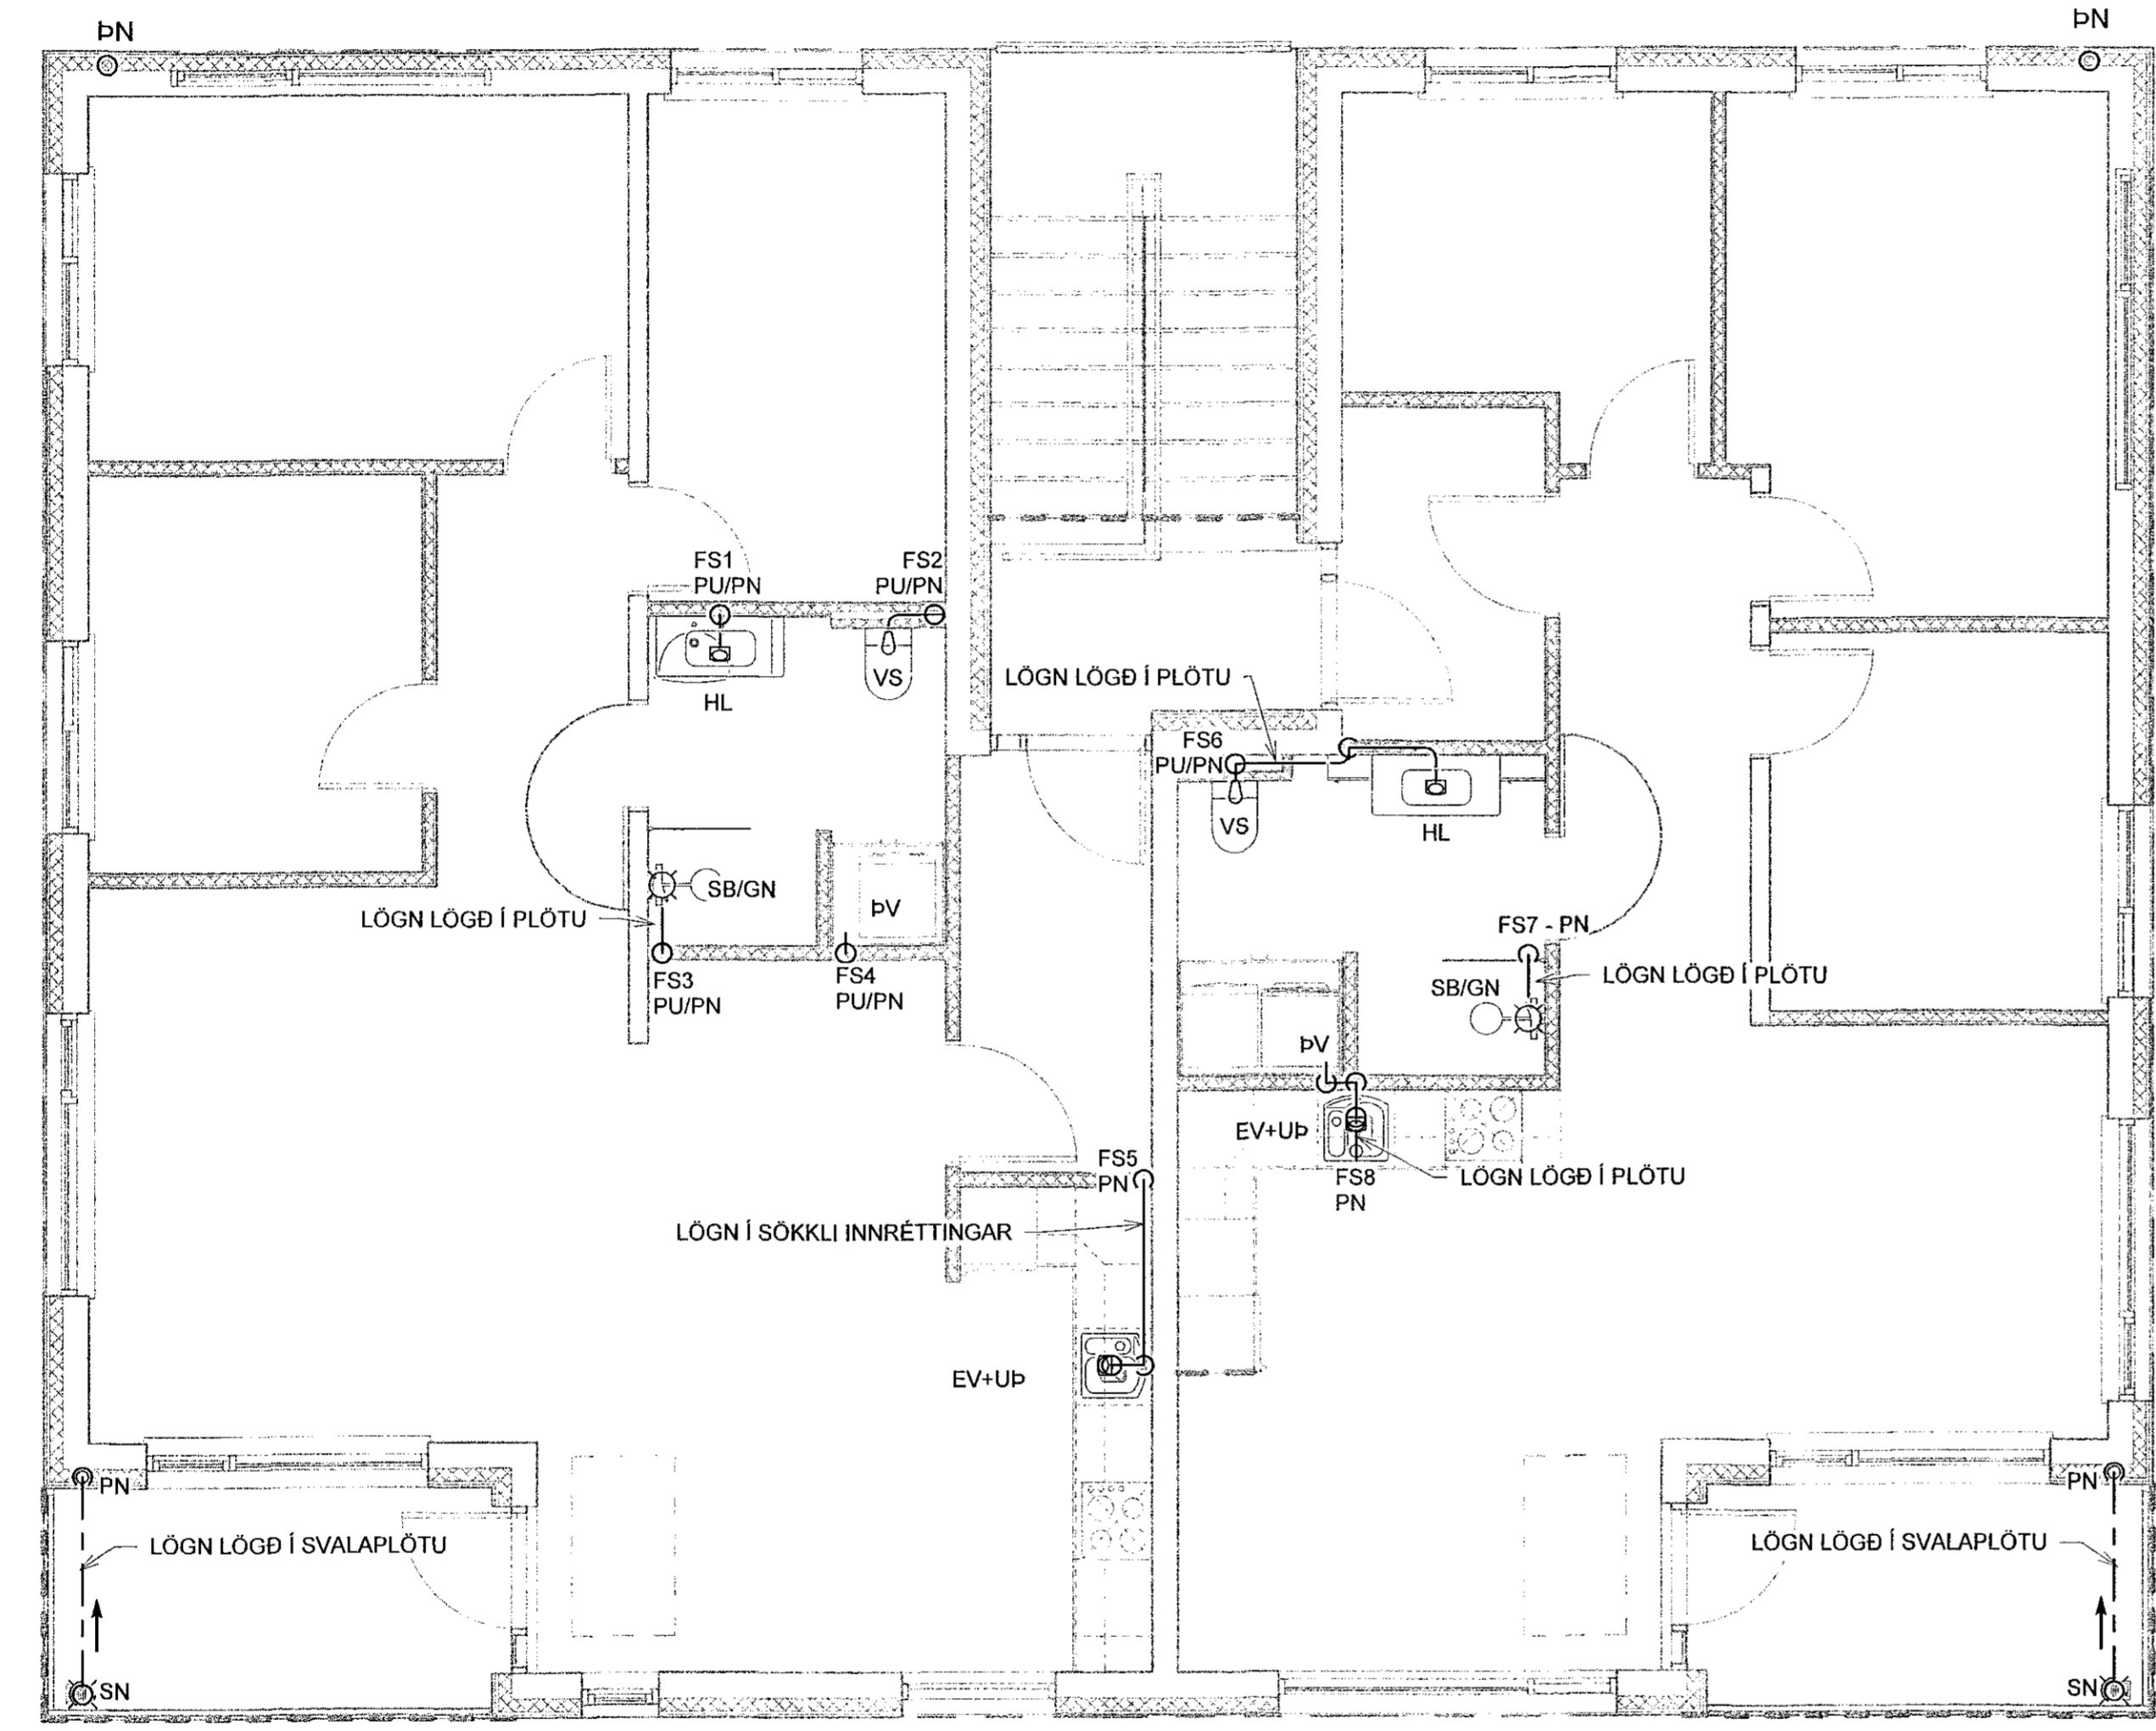


GRUNNMYND
MKV. 1:50

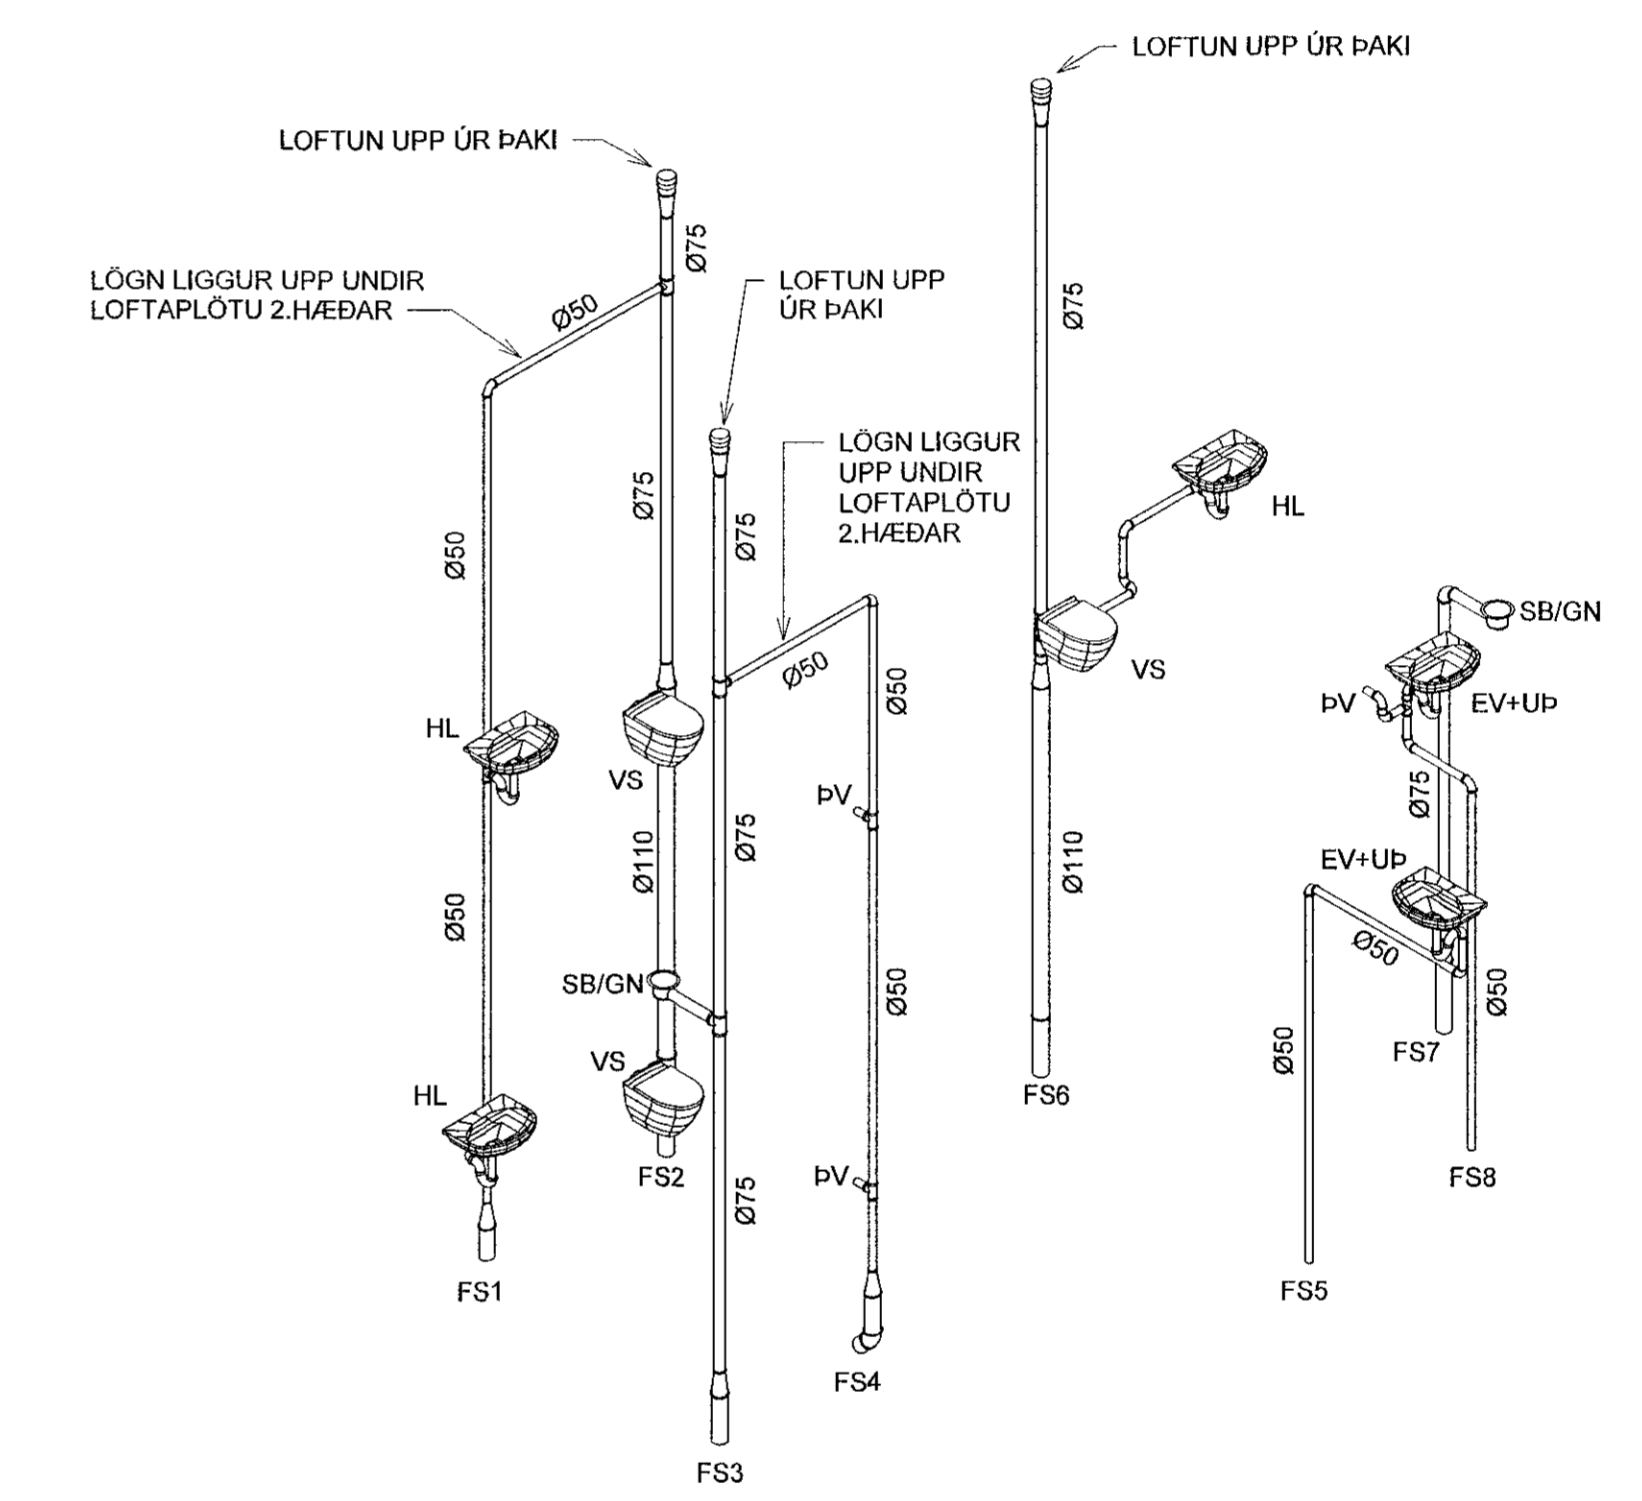

RÚMMYND
MKV. 1:50

1	02.10.2019	FRAMÚTGÁFA	JJ
Útlg.	Dags	Lýsing	Nafn
VERKFRÆDISTOFA			
NEW NORDIC ENGINEERING ehf Hæðarnári 6 - 201 Kópavogur Ísland s. 854-4080 / 899-3077 / 899-3577 Kl. 520914-1450. ren@nne.is www.nne.is			
STUÐLASKARÐ 9			
221 HAFNARFJÓRÐUR FRÆRENNSLI - GRUNNMYND 2.HÆÐ RÚMMYND			
Hönnun:	JJ	Verknúmer:	19004
Verkefnastjórn:	JJ	Mælikvarði:	1:50
Teiknað:	SJ	Dagsetning:	02.10.2019
Yfirfarir:	ÞBE	Blað:	Útgáfa:
Samþykkt: Jökull Jónsson Kl. 270575-4209		P1-02 1	

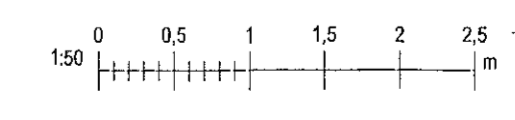

Skv: 2.10.2019 09:55:17