Byggingafulltrúi

Samþykkt þann
21 OCT 2019
Byggingarfulltrúinn í Hafnarfirði
F.h. Sigurður Steinar Jónsson

Undirskrift hönnuðar aðaluppdrátta / samræmingarhönnuðar

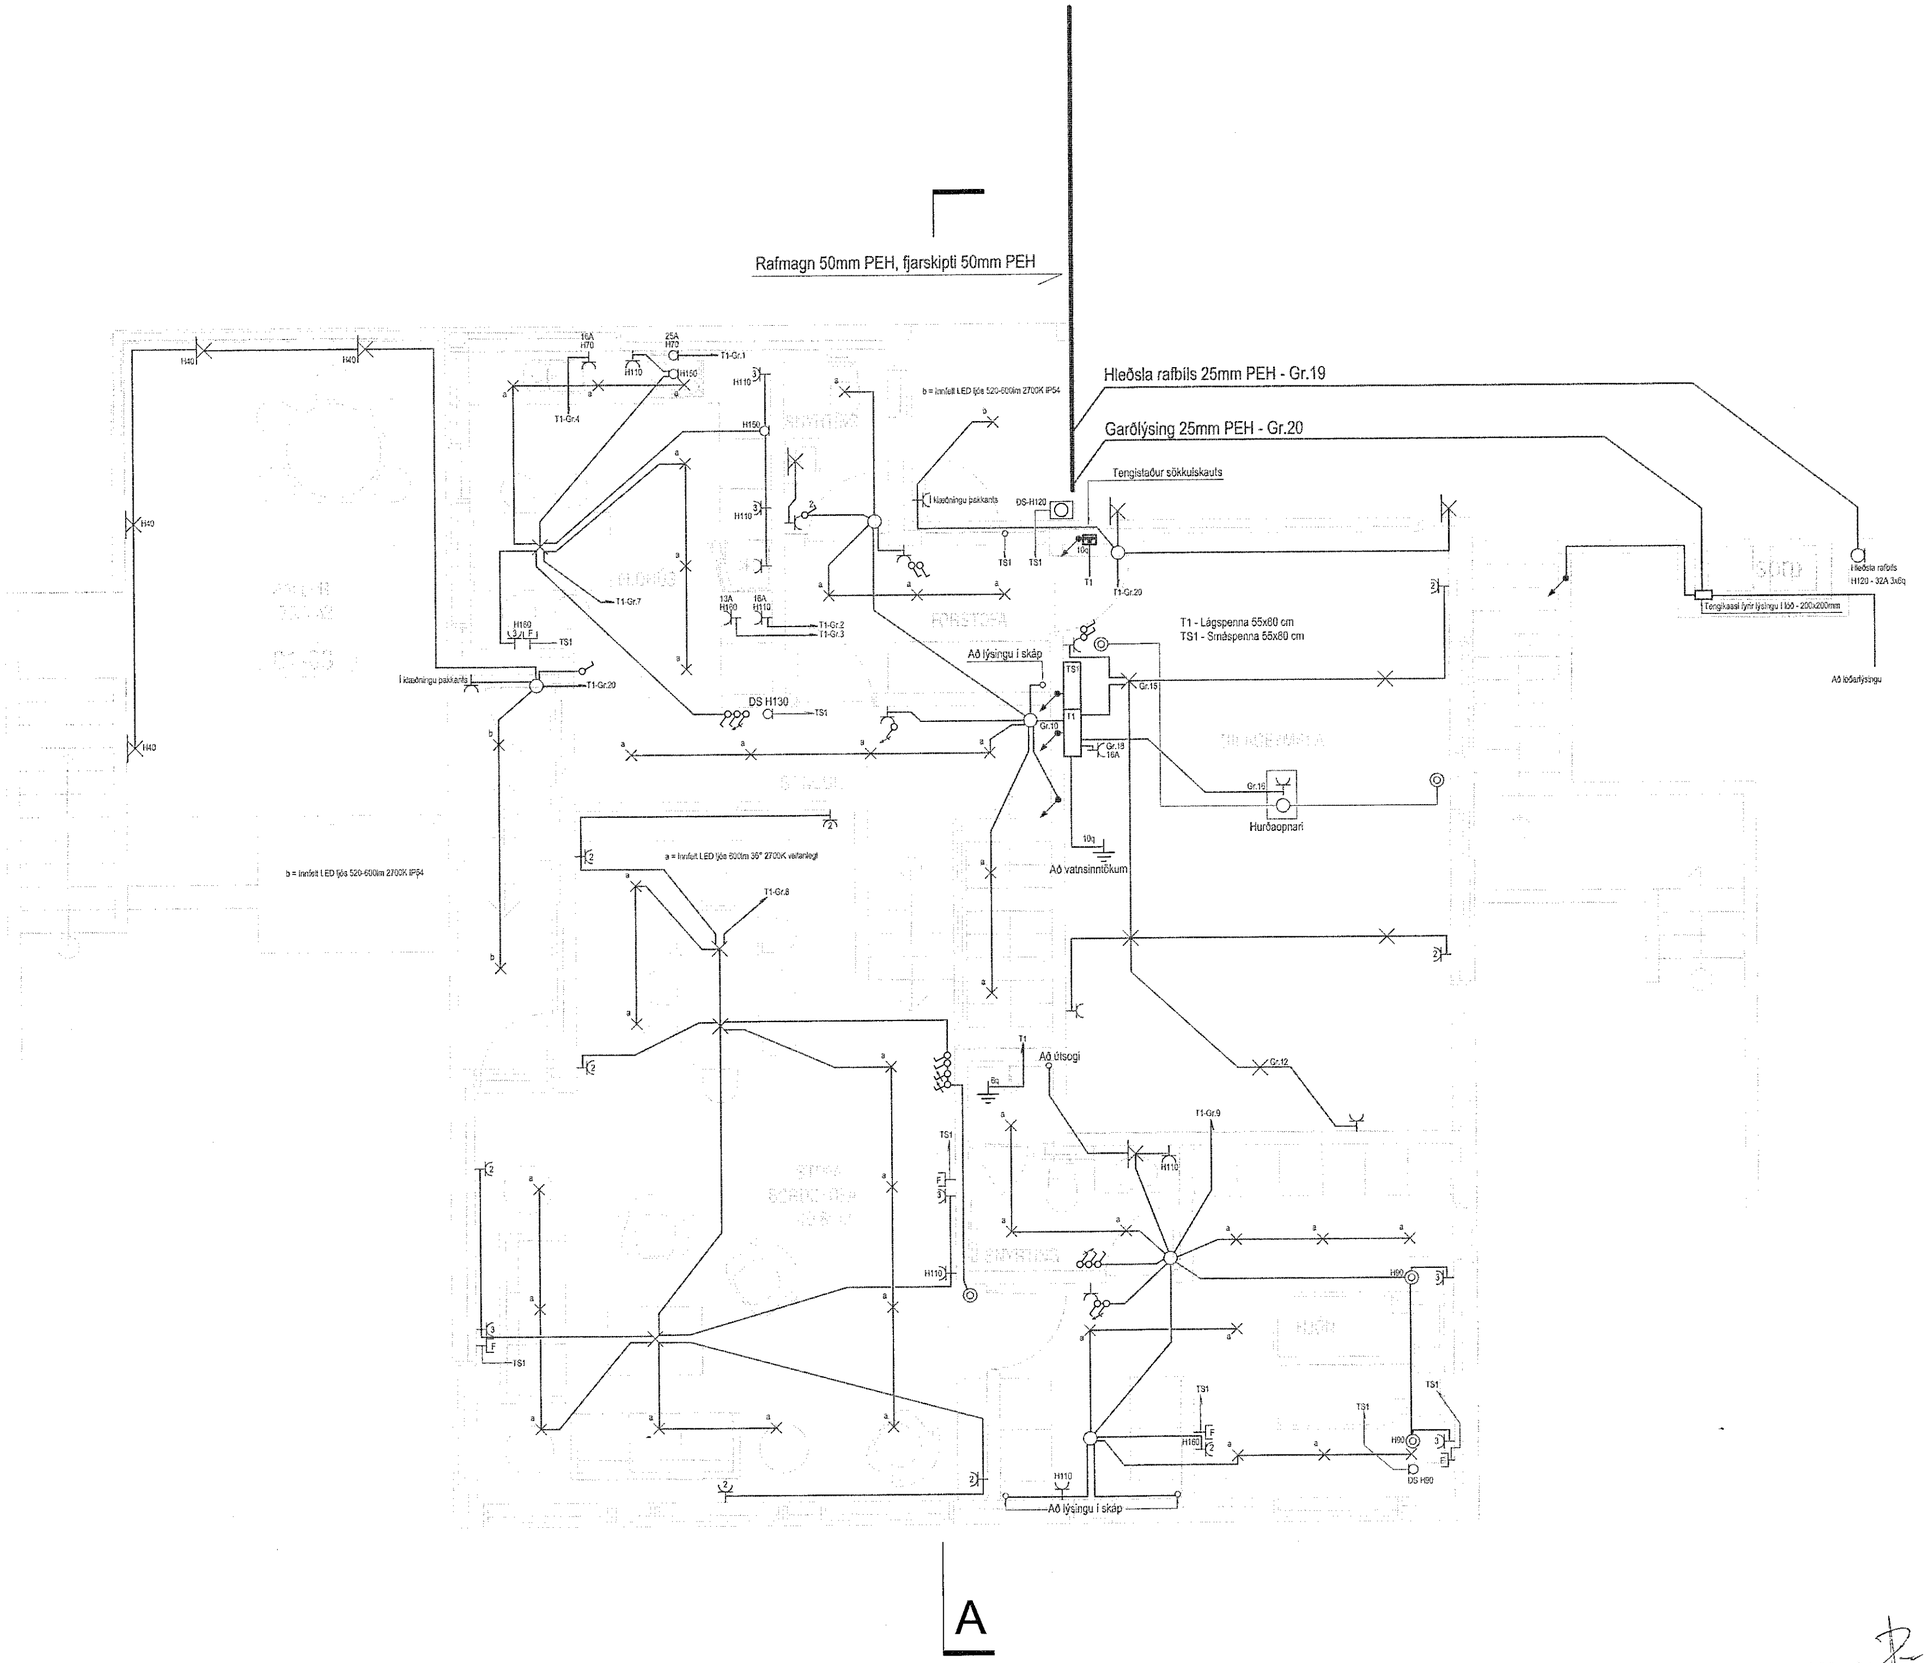

Skýringar:

Lagnir séu 3x1,5q huldar 16mm plastpípulögn.

Smáspennulagnir séu 20mm plastpípulögn.

Málstraumur rofa og tengla sé16A.

Hæð á rofum sé 110cm, tenglar og smáspenna 20cm.

Hæð á útiveggljósum sé 170cm

Hæð á veggljósum sé 170cm.

Hæð á veggljósum á böðum sé 200cm.

Hæð á tenglum í bílskúr sé 110cm..

Staðsetningar á léttum veggjum mælast af arkitektateikningum.

Nákvæmar staðsetningar í eldhúsi og böðum ákveðist í samráði

við eiganda og arkitekt.

Öll mál miðast við fullfrágengin gólf og á miðja dós.

Nema annars sé getið.

A - Fullnaðarteikning sept 2019

Verkheiti Víkurskarð 4 221 Hafnarfjörður	
Lýsing Grunnmynd efri hæðar Raflögn Lág- og smáspenna	
Skýringar	
Dags Júlí. 2019	Kvarði 1/50 Blað A2
Hönnuður GV	Teiknað GV
Blað 2 af 4	Verknúmer 1906-283

Gunnar Viggósson kt: 010564-3449
Löggiltur raflagnahönnuður
Suðurási 28 110 Reykjavík
Sími : 822-2855 e-mail : gviggo@simnet.is
Undirskrift:

aðalhönnuður:
Kári Eiríksson - Arkitekt FAÍ - kt: 070365-4059