



BEKKUR FESTUR Á KNT SKV. TEIKNINGUM LANDFORMS.

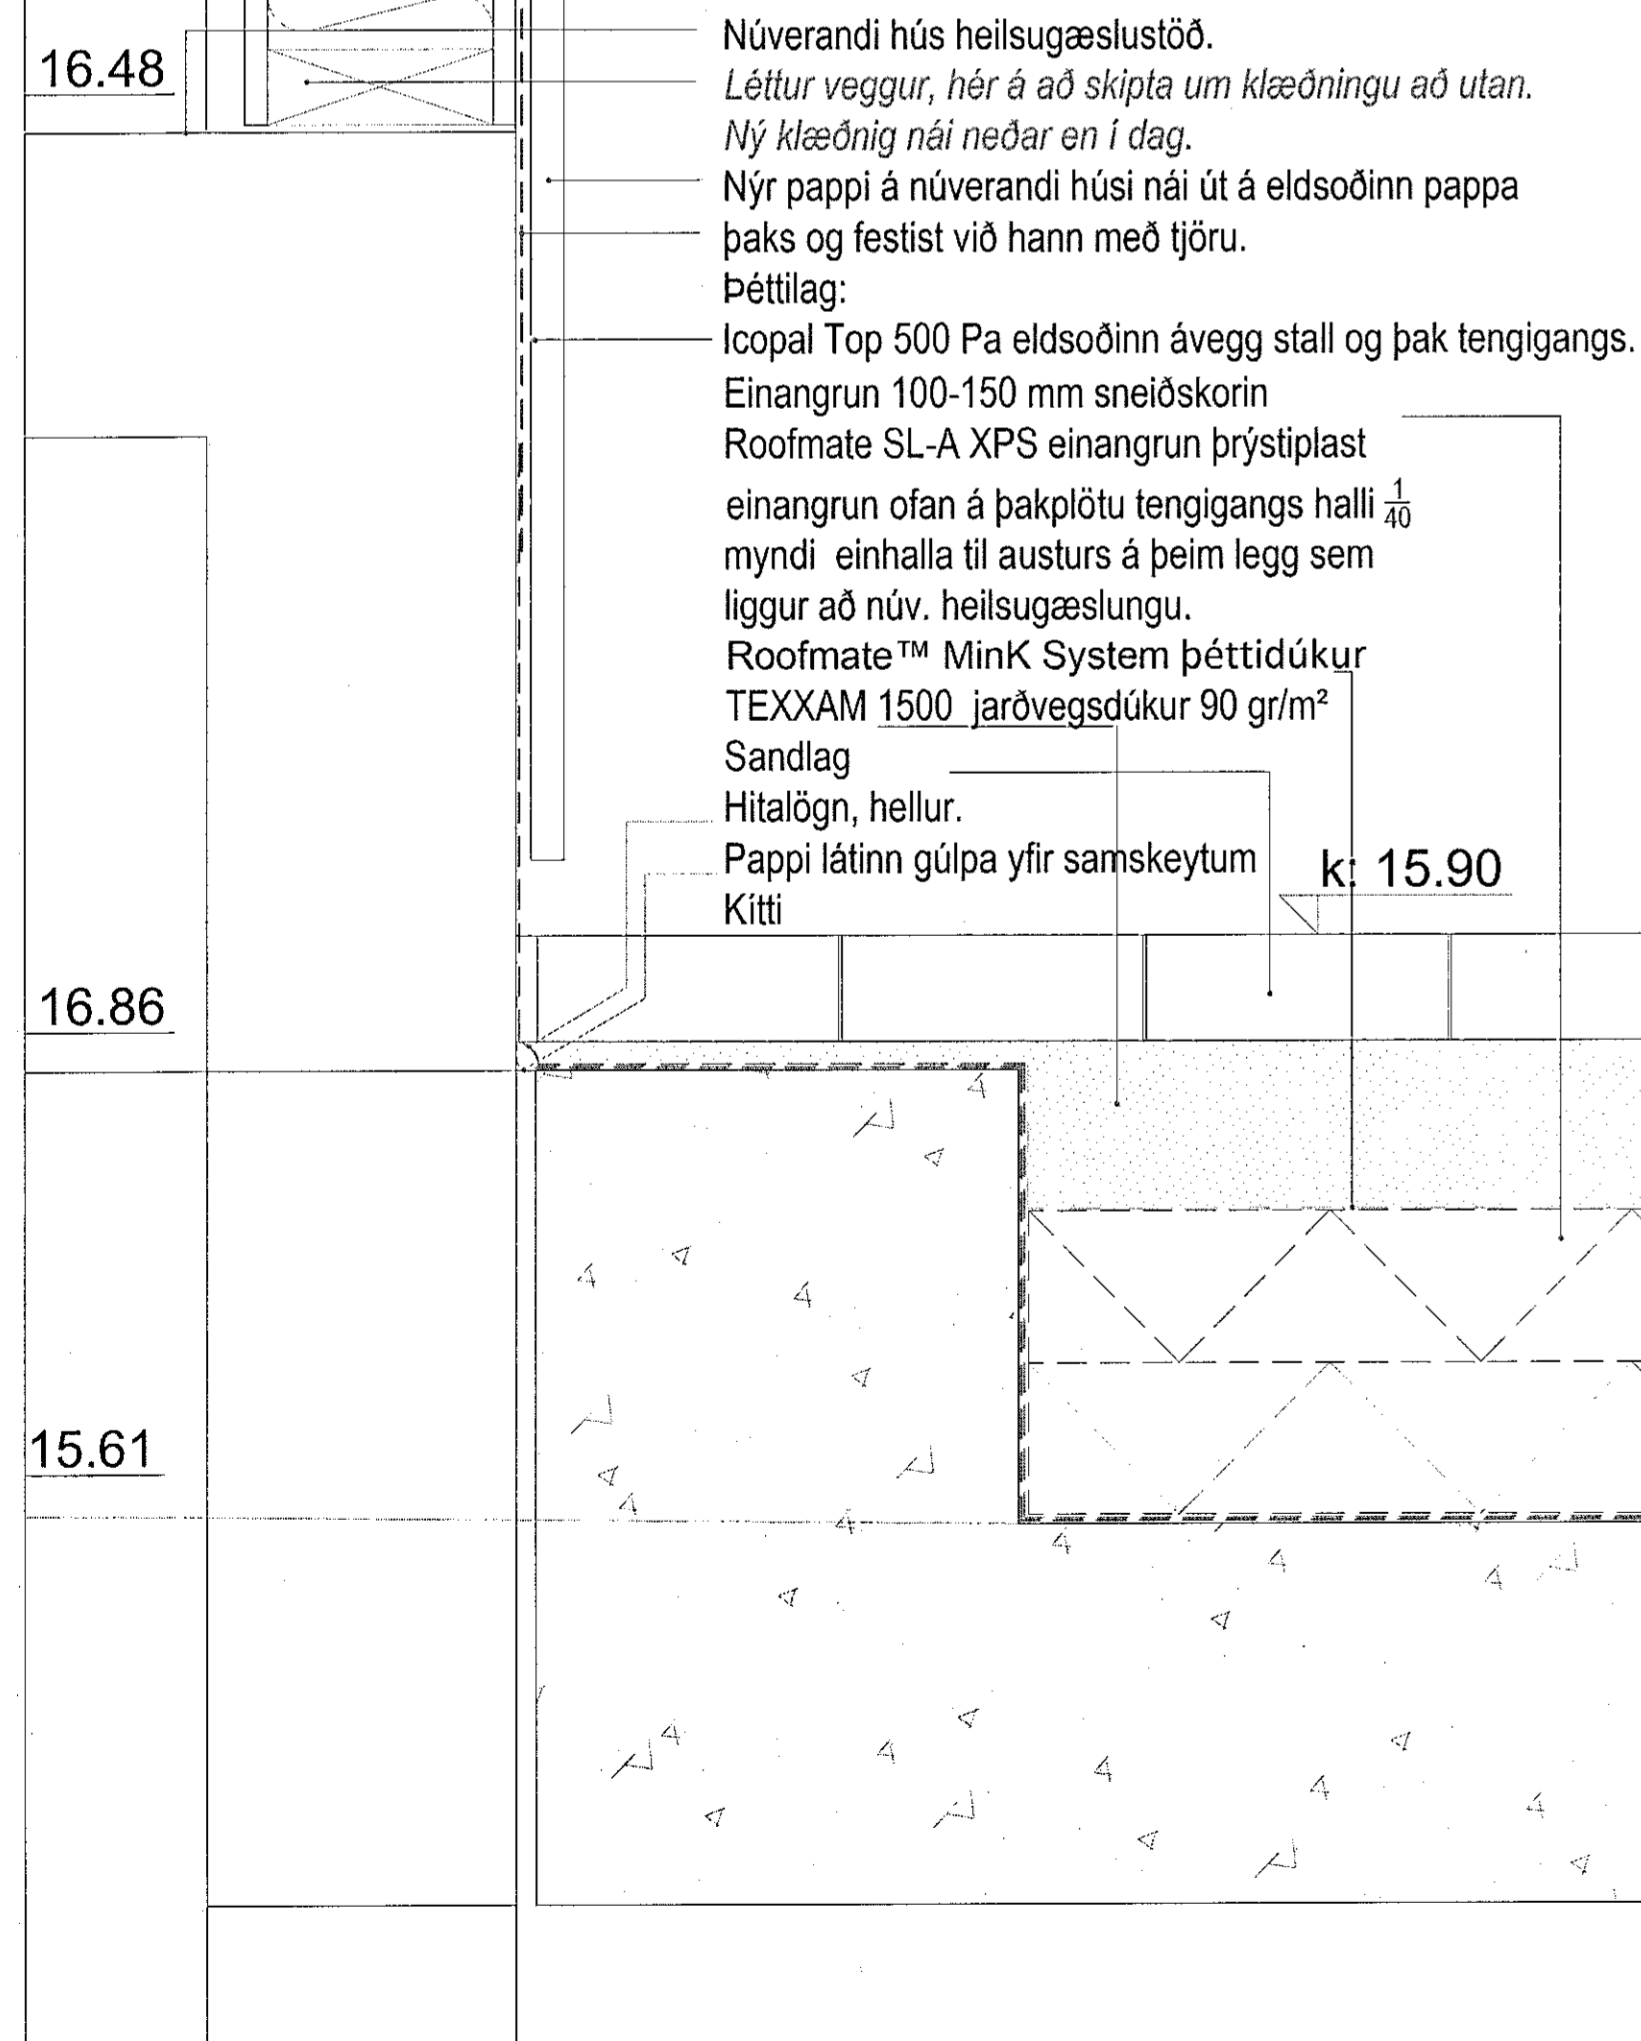

Festi eyru 5x58x150 mm flatstál soðið við festiplötu 10x330xlengd á opi tvö stk hlið við hlið og festast stoðirhandriða á milli þessara eyra með ryðfríum boltum og felguróm. Stálplata fest við vegg með M12x100 mm röðfríum múrboltum 4 stk á við hverja stoð. Stoðir úr 4x50x50 mm köntuðum prófilum og ofan á þær festur handlisti úr 4x60x60 mm köntuðum prófil. Grindur skal smíða þannig að 5x40 mm flatstál myndar ramma hvorrar einingar en lóðréttir pílarar úr 5x35 mm flatstáli. Festar við stoðir sem eru með 10x50x50 mm ásoðnum eyrum í gegnum Ø=12 mm forborað gat með ryðfríum boltum og felguróm. Eining og handlisti sem eru næst nýbyggingu losanleg svo hægt sé að komast í inngarð til eftirlits.
k: 15.90

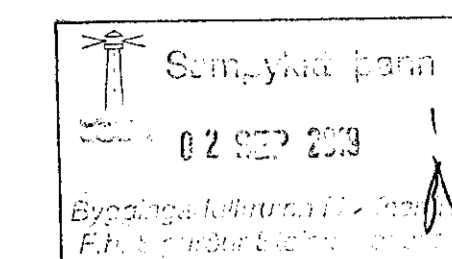

ÁRITUN HÖNNUNARSTJÓRA:
ÚTI INNI
ARKITEKTAR
BALDUR Ó. SVAVARSSON
ARKITEKT FAI SAMRÁK
KT: 120357-5149

D.
C.
B.
A- Uppfærð teikning vegna handriðs 28.06.2019
BREYTINGAR: DAGS:

SÉRHLUTAR - STIGA - HANDRIÐA

SÓLVANGUR HJÓKRUNARHEIMILI 2016
SÓLVANGSVEGI 2 HAFNARFIRÐI
VERK: SOLV 1533
KVARÐI: 1:5
DAGS: 01.03.2017
FRÁANGUR VIÐ NÚV. TEIKN: JPB
HEILSUMIÐST. HANDRIÐ SKRÁ: 1533-Grunnur.dwg

ÚTI INNI

ARKITEKTAR
ÞINGHOLTSTRÉTI 27 101 REYKJAVÍK
SÍMAR 5927660 & 5927660*AK 5927661
NETFANG ur@uti.is VEFFANG www.uti.is
BALDUR Ó. SVAVARSSON ARKITEKTAR FAI
120357-5149
JÓN ÞÓR ÞÓRVALDSSON ARKITEKTAR FAI
021256-7579

