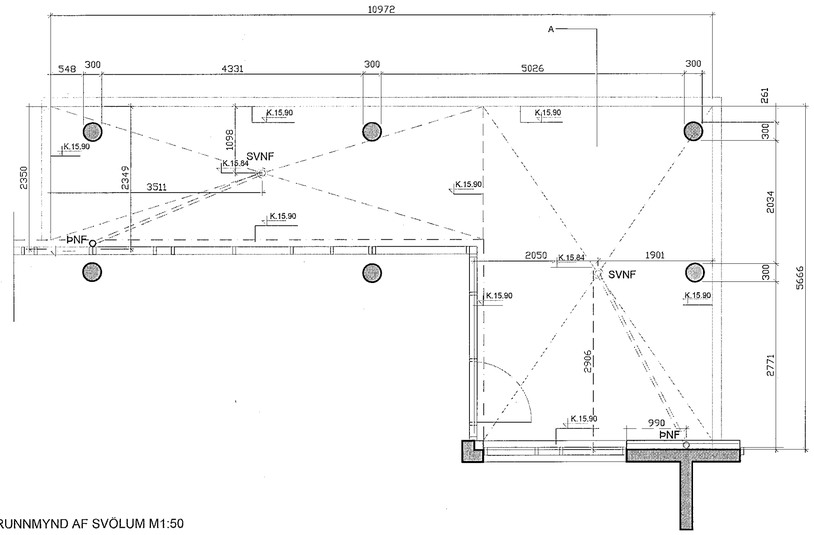

GRUNNMYND AF SVÖLUM M1:50

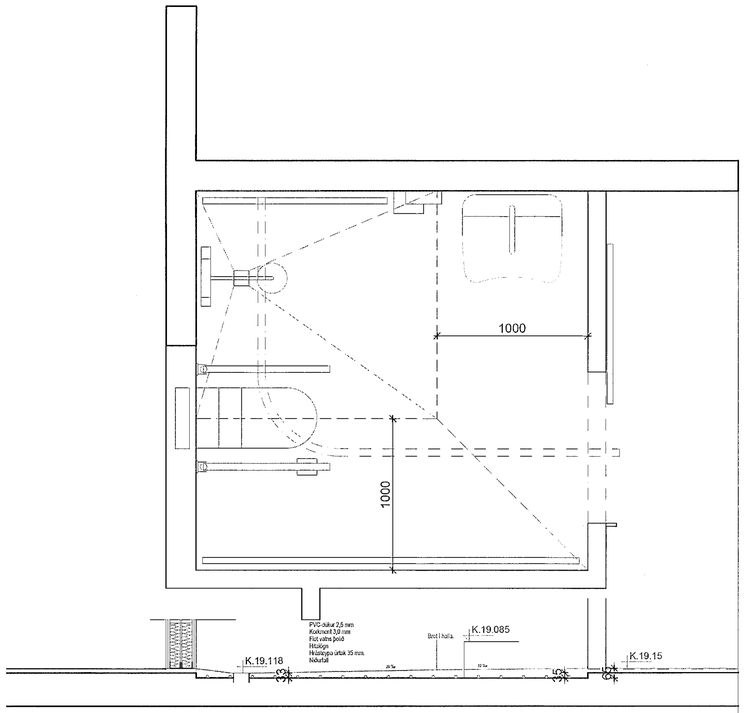

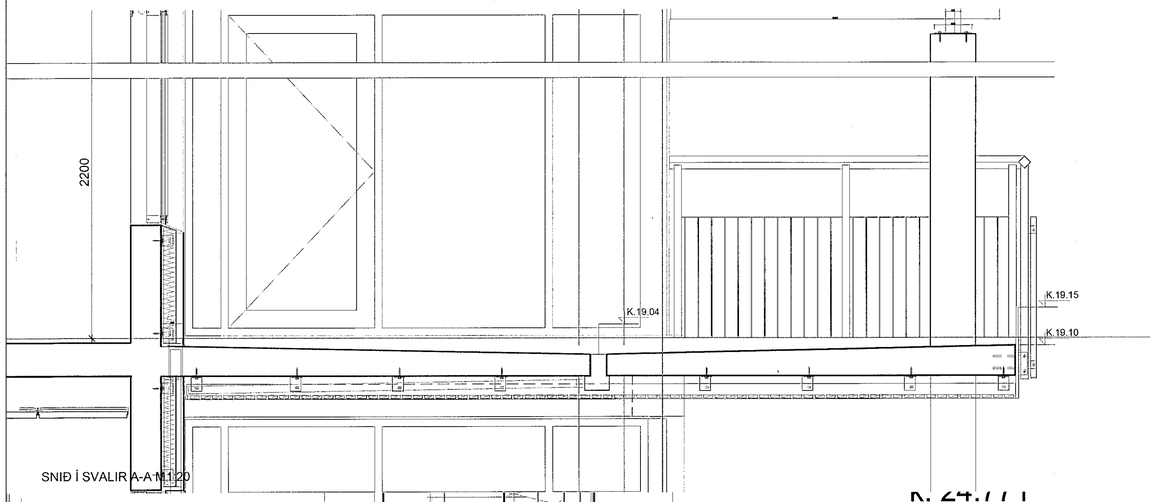

SNIÐ Í SVALIR A-A M1:20

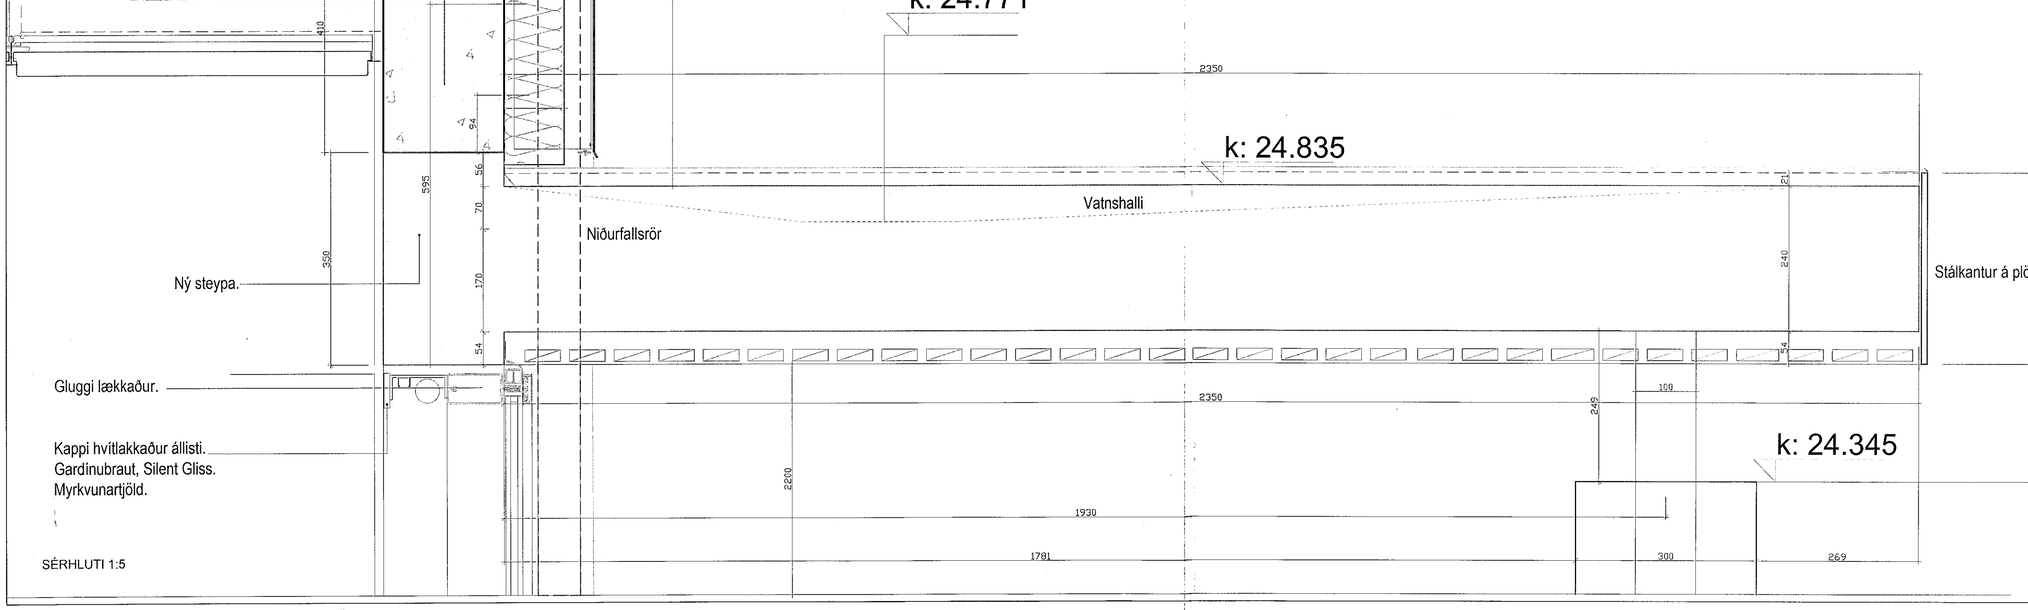

SÉRHLUTI 1:5

GRUNNMYND OG SNIÐ Í BAÐHERBERGI Í EINSTAKLINGSRÝMUM M1:20

Sampykkt þann
02 SEP 2019
Byggingarfulltrúinn í Hafnarfirði
F.h. Sigurður Steingrímsson

ÁRITUN HÖNNUNARSTJÓRA:
ÚTI INNI
ARKITEKTAR
BALDUR Ó. SVAVARSSON
ARKITEKT FAÍ SAMARK
KT.: 120357 5149

D:
C:
B:
A: Bætt við upplýsingum 29.11.2017
BREYTINGAR: DAGS:

VERKTEIKNINGAR-SÉRHLUTAR

SÓLVANGUR HJÚKRUNARHEIMILI 2016
SÓLVANGSVEGI 2 HAFNARFIRÐI
VERK: SOLV 1533
NÝ TEIKNING KVARÐI: 1:50/1:20,1/5
DAGS: 27.11.2017
HALLAPLÖN SVALA OG TEIKN: JÞÞ
GÓLFA Í BAÐHERBERGJUM SKRÁ: 1533-Grunnur.dwg

ÚTI INNI
ARKITEKTAR
ÞINGHOLTSSTRÆTI 27 101 REYKJAVÍK
SÍMAR 5527660 & 5527661 FAX 5527661
NETFANG uti@uti.is VEFFANG www.uti.is

BALDUR Ó. SVAVARSSON ARKITEKTAR FAÍ
120357-5149
JÓN ÞÓR ÞORVALDSSON ARKITEKTAR FAÍ
021256-7579

A-317 A