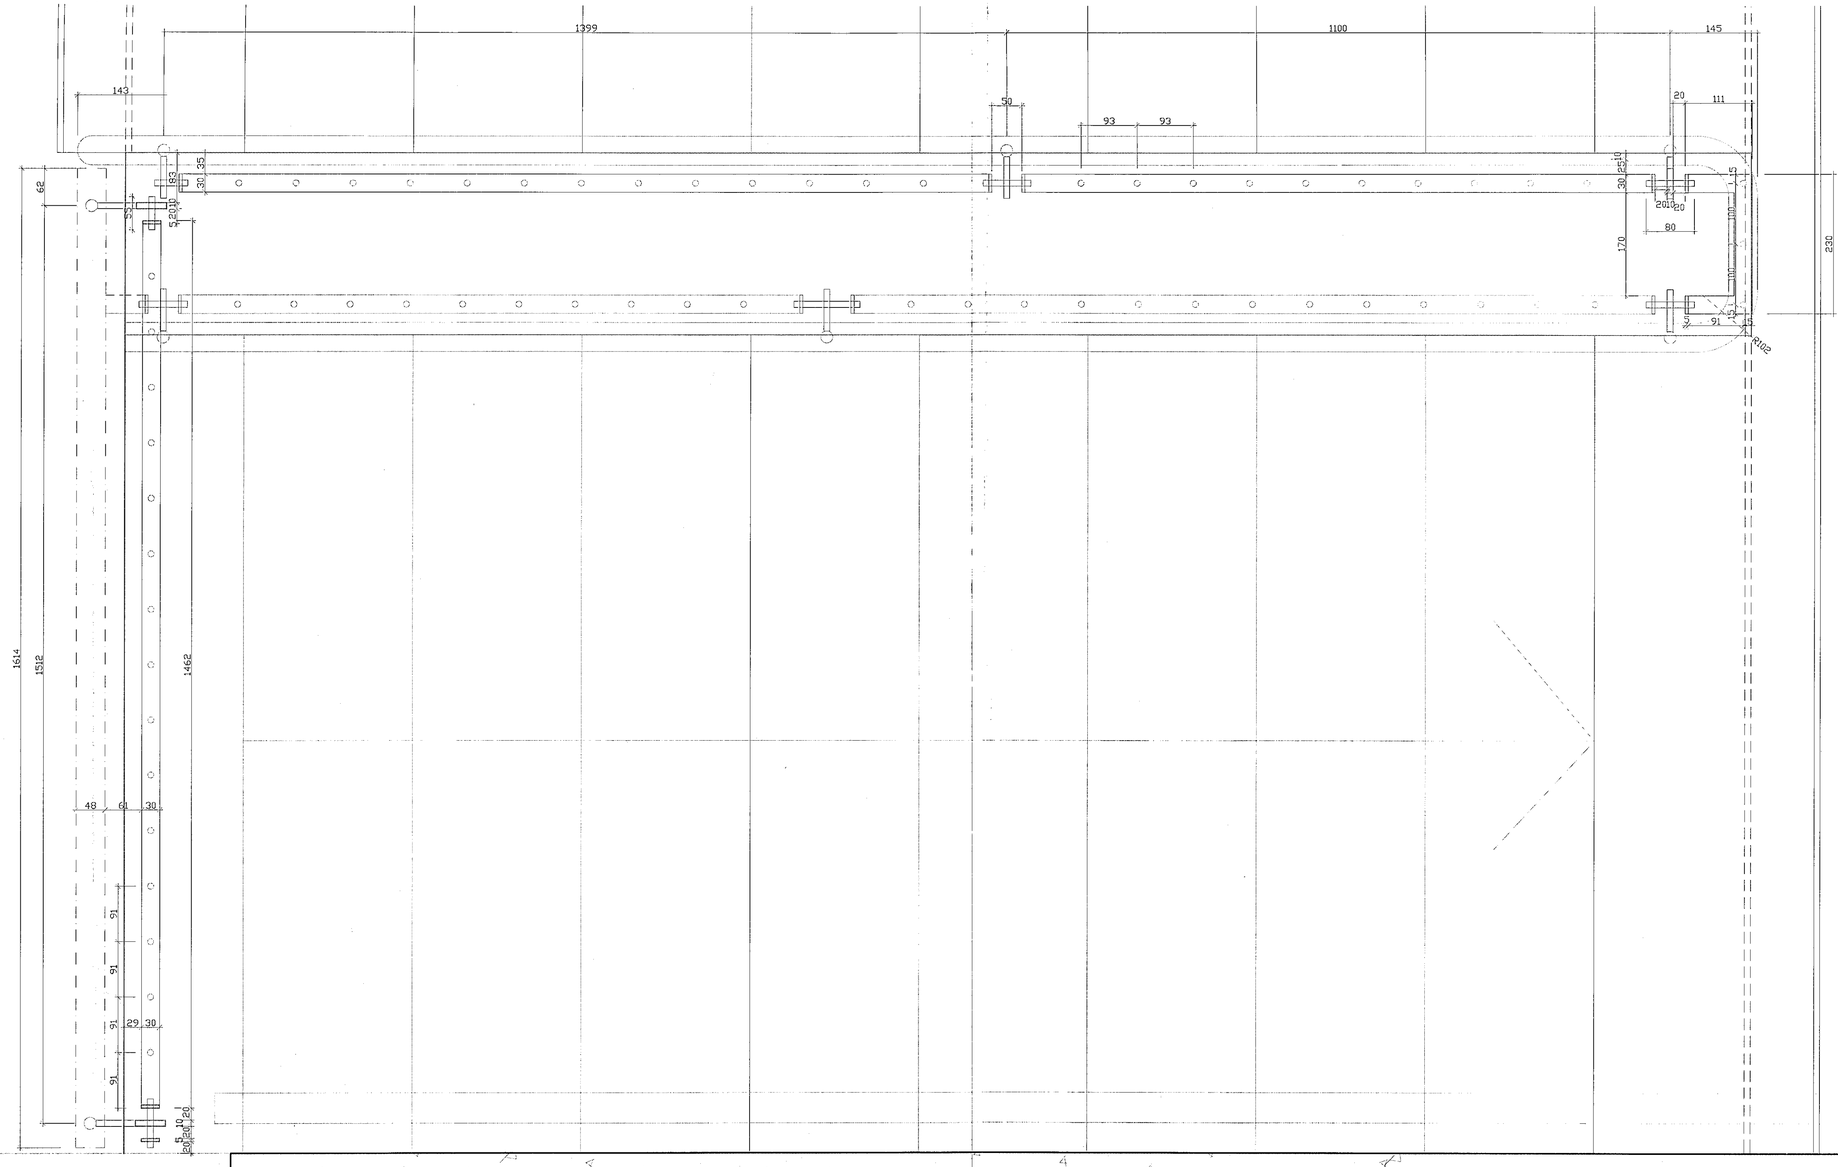

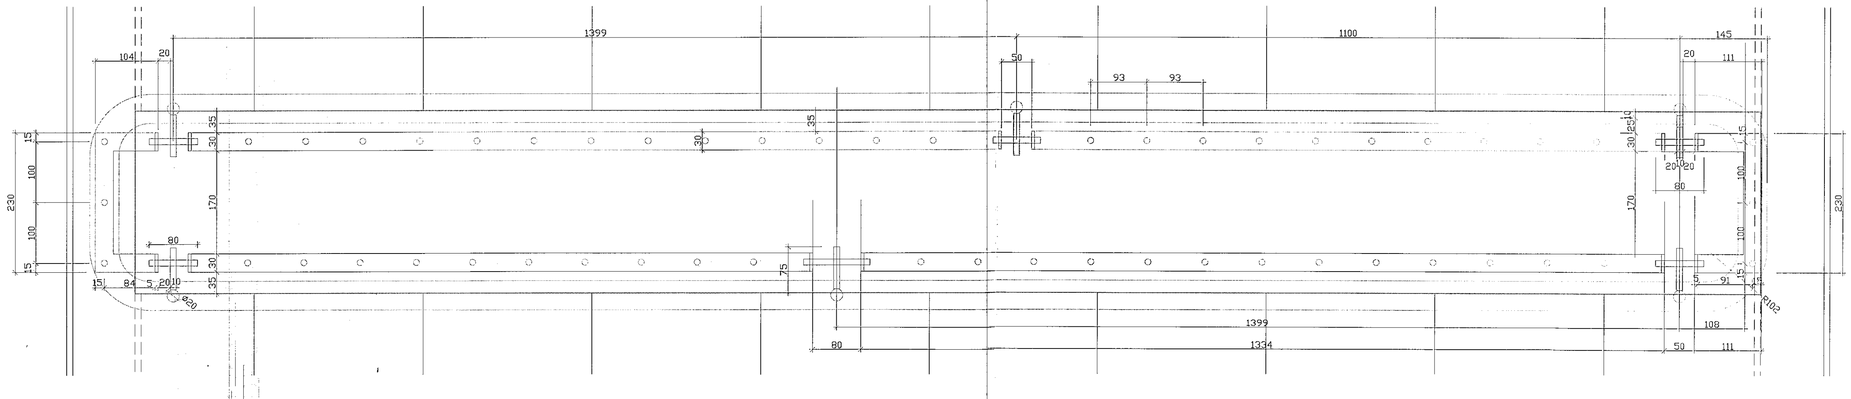

Samþykkt þann
02 SEP 2019
Byggingarfulltrúinn í Hafnarfirði
F.h. Sigurður Steinar Jónsson

ÁRITUN HÖNNUNARSTJÓRA:

ÚTI INNI
ARKITEKTAR
BALDUR Ó. SVAVARSSON
ARKITEKT FAÍ SAMARK
KT.: 120357 5149

C:
B:
A:
BREYTINGAR: DAGS:

SÉRHLUTAR - STIGA - HANDRIÐA

SÓLVANGUR HJÚKRUNARHEIMILI 2016
SÓLVANGSVEGI 2 HAFNARFIRÐI

VERK: SOLV 1533
KVARÐI: 1:5
DAGS: 01.03.2017
TEIKN: JÞÞ
SKRÁ: 1533-Grunnur.dwg

GRUNNMYNDIR
STIGATEIKNINGAR

ÚTI INNI
ARKITEKTAR
ÞINGHOLTSSTRÆTI 27 101 REYKJAVÍK
SÍMAR 5527660 & 5627661 FAX 5527661
NETFANG uti@uti.is VEFFANG www.uti.is

BALDUR Ó. SVAVARSSON ARKITEKTAR FAÍ
120357-5149
JÓN ÞÓR ÞORVALDSSON ARKITEKTAR FAÍ
021256-7579

A-323