



Samþykkt þann
02 SEP 2019
Byggingarfulltrúinn í Húsnáði
F. H. Sigurður Steinar Jónsson

ÁRITUN HÖNNUNARSTJÓRA:
ÚTI **INNI**
ARKITEKTAR
BALDUR Ó. SVAVARSSON
ARKITEKTI FÁI SAMMÁK
KT: 120357-5149

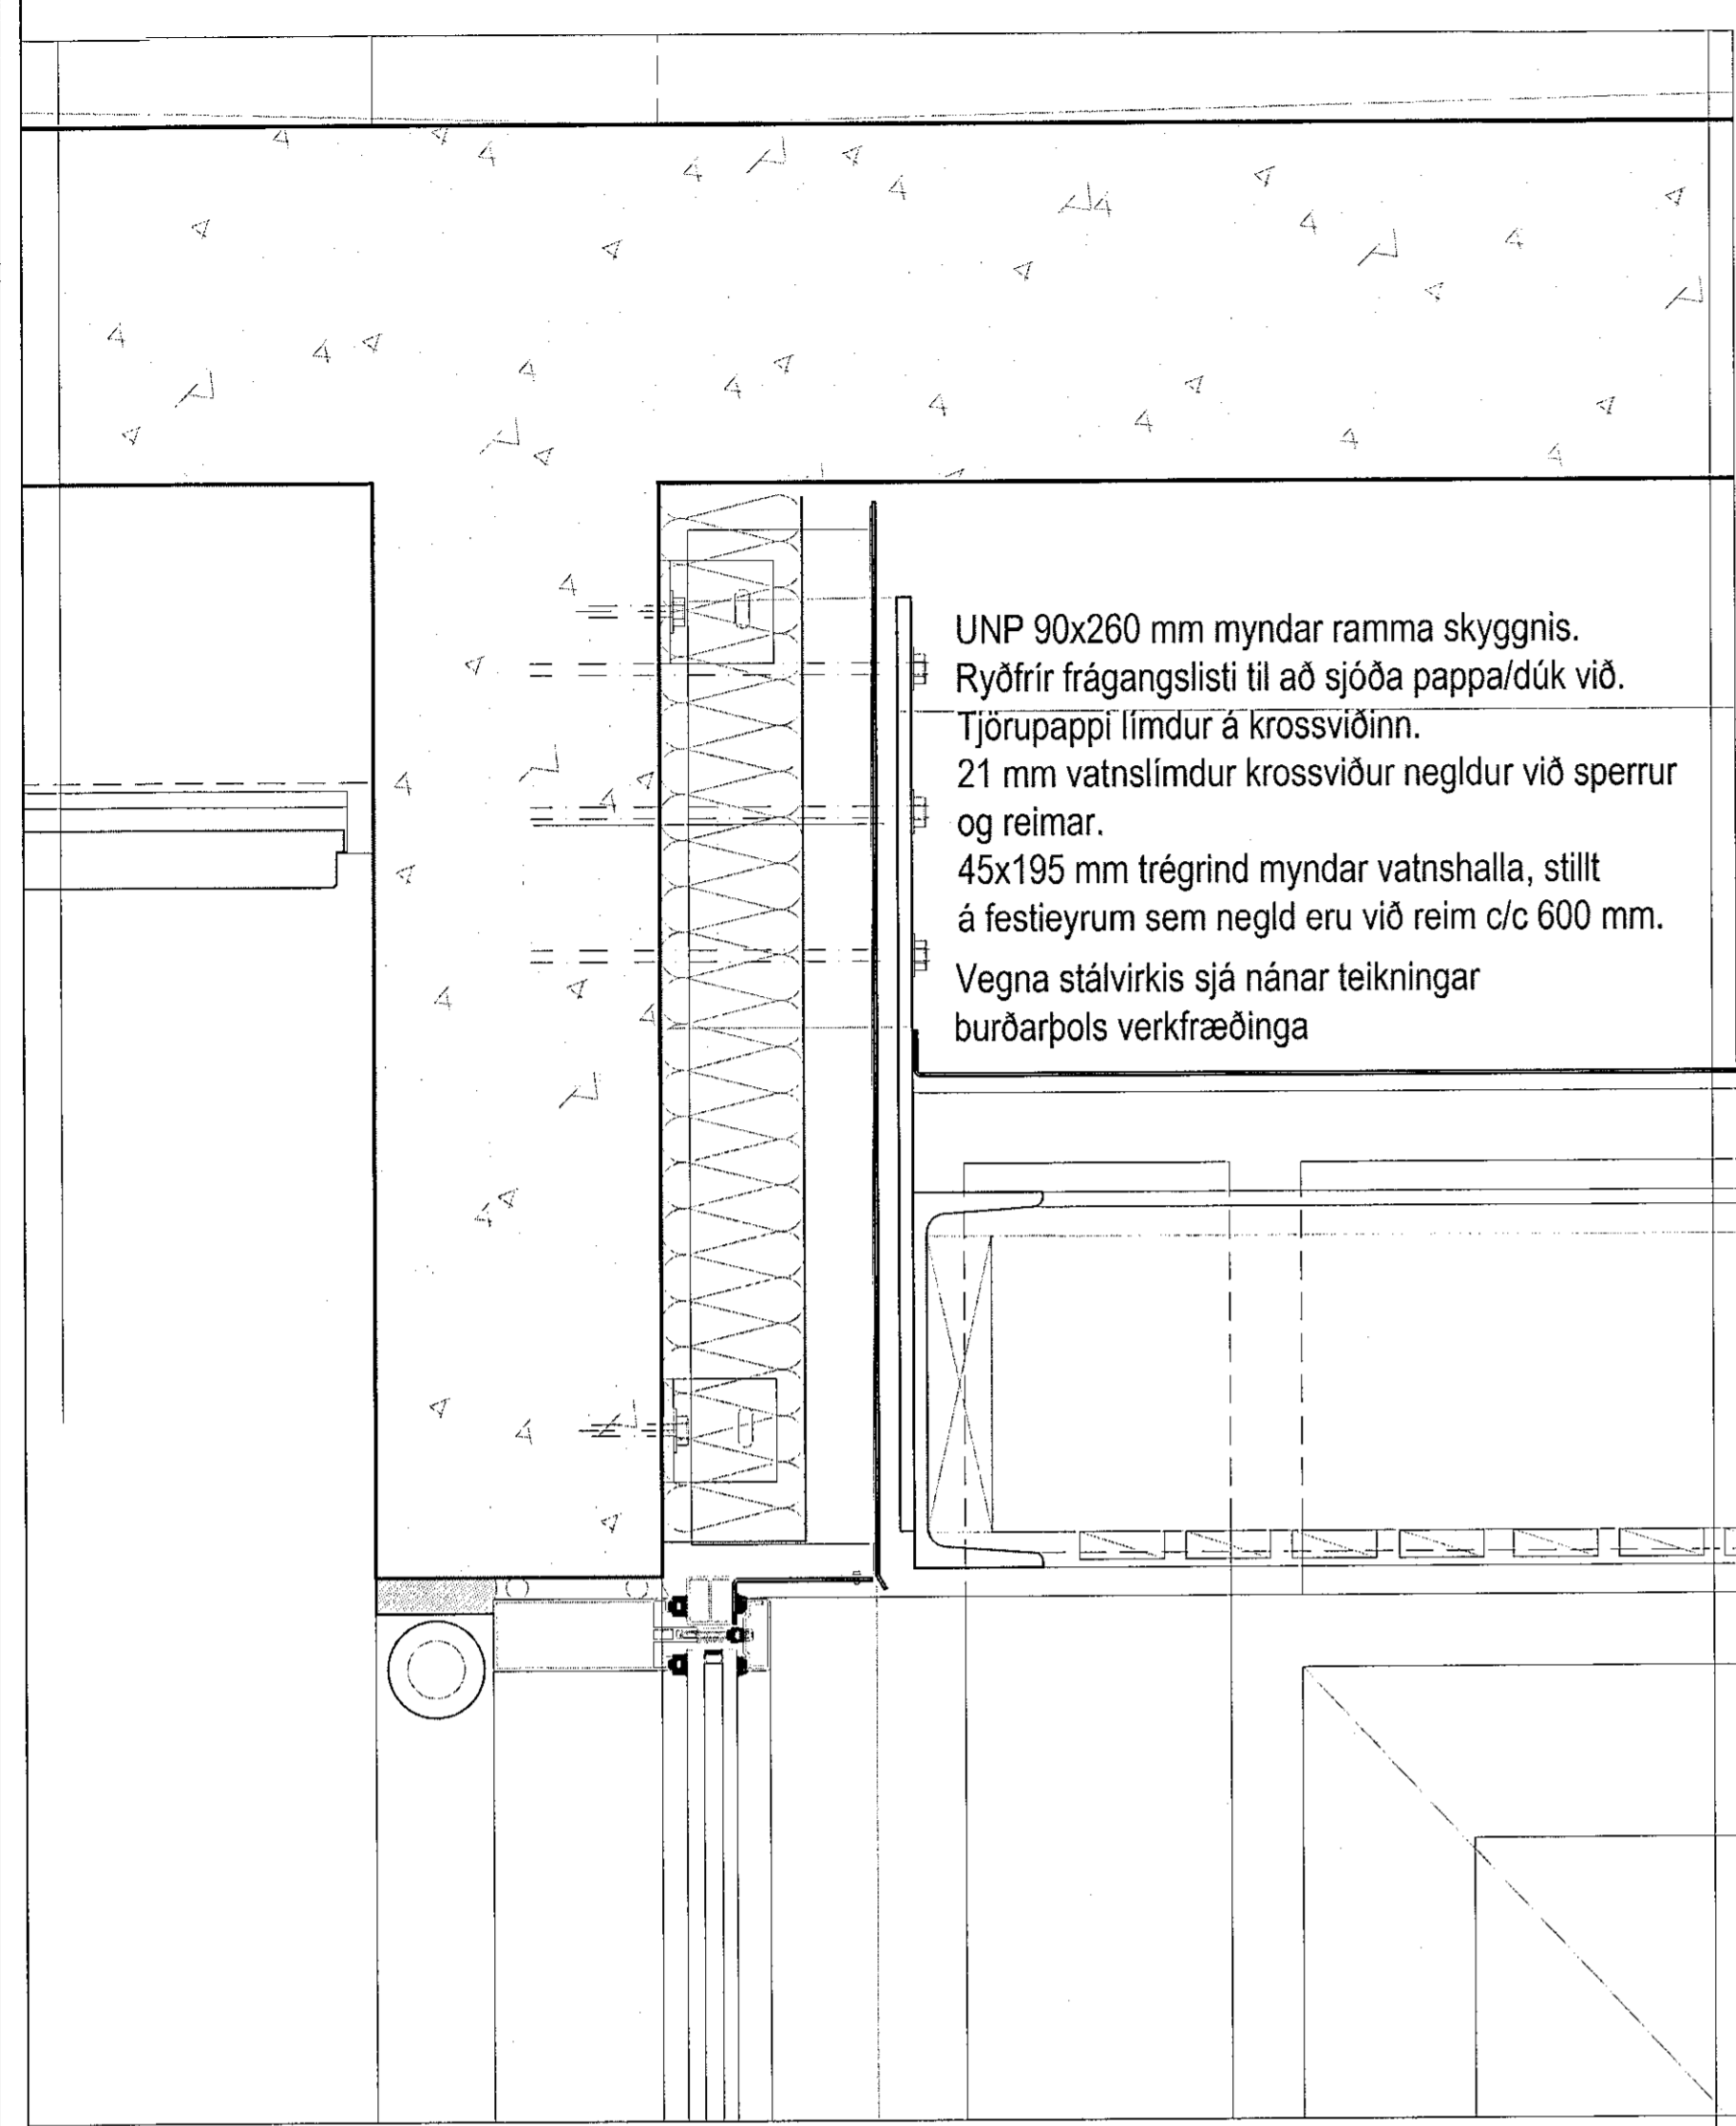

UNP 90x260 mm myndar ramma skyggis.
Ryðfrír frágangslísti til að sjóða pappa/dúk við.
Tjörupappi límdur á krossviðinn.
21 mm vatnslímdur krossviður negldur við sperrur og reimar.
45x195 mm trégrind myndar vatnshalla, stíllt á festeyrum sem negld eru við reim c/c 600 mm.
Vegna stálvirkis sjá nánar teikningar burðarþols verkfræðinga

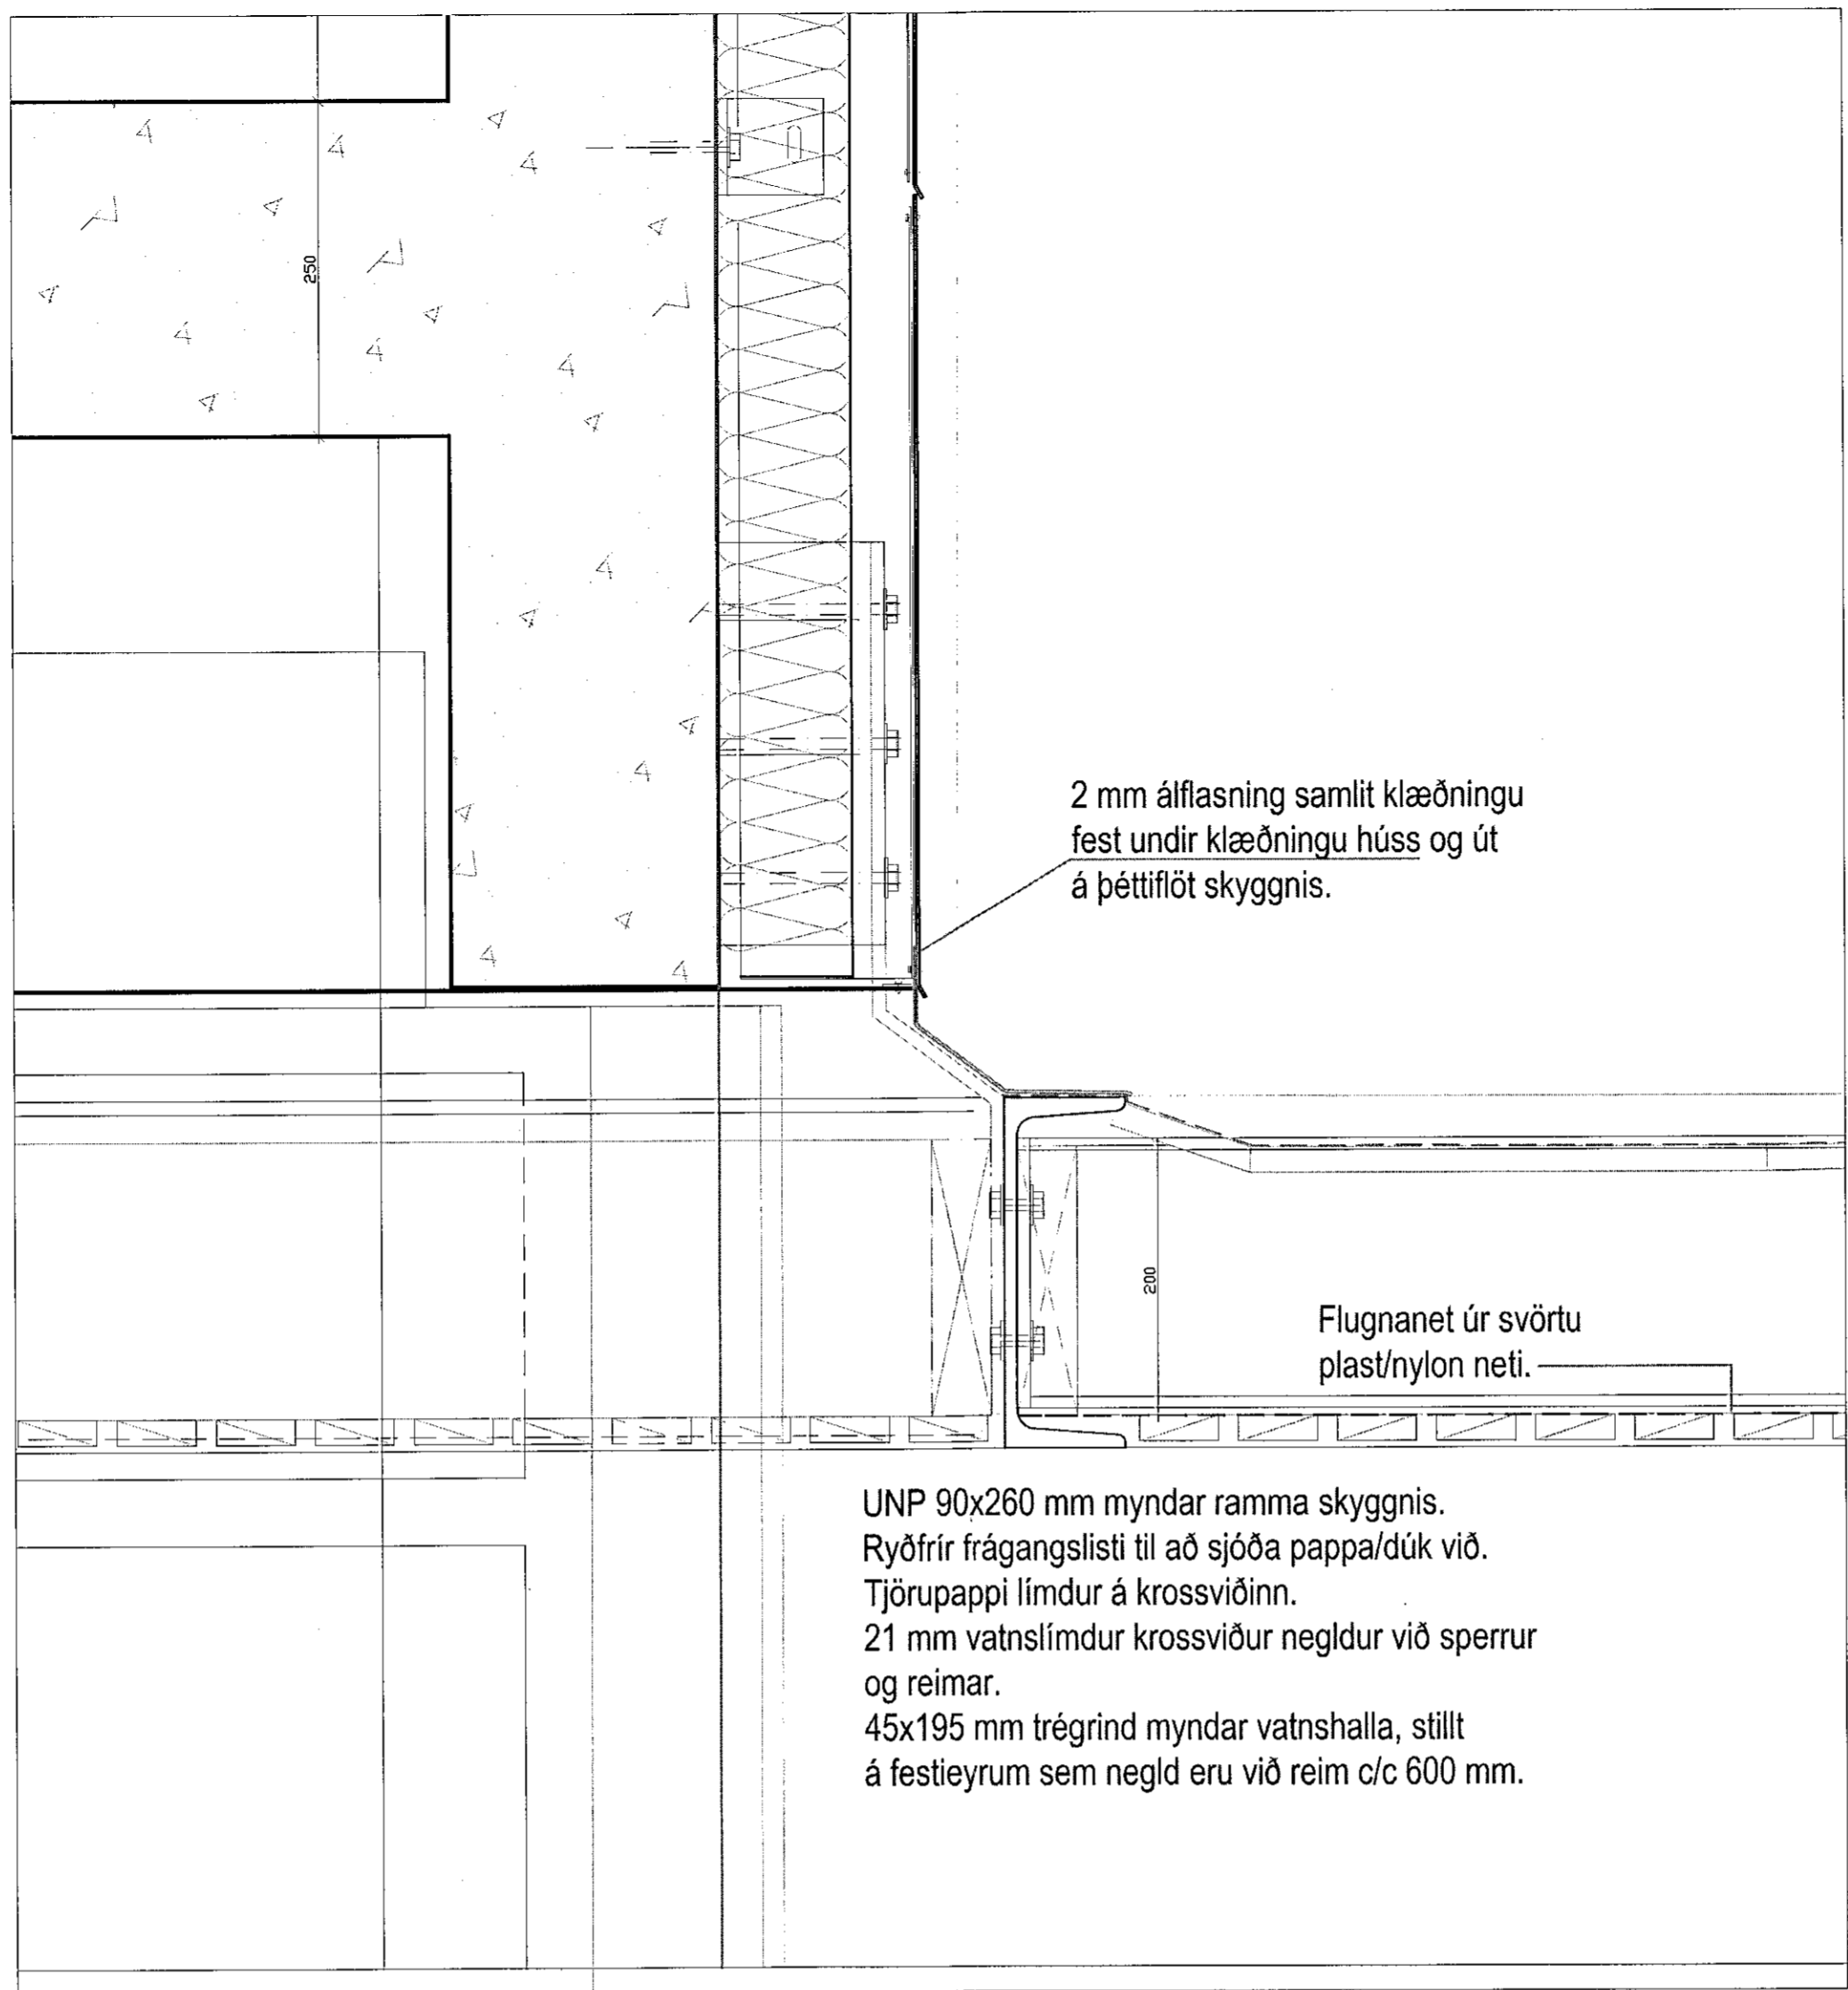

2 mm álfasning samlit klæðningu fest undir klæðningu húss og út á þéttflöt skyggis.

Flugnet úr svörtu plast/nylon neti.

UNP 90x260 mm myndar ramma skyggis.
Ryðfrír frágangslísti til að sjóða pappa/dúk við.
Tjörupappi límdur á krossviðinn.
21 mm vatnslímdur krossviður negldur við sperrur og reimar.
45x195 mm trégrind myndar vatnshalla, stíllt á festeyrum sem negld eru við reim c/c 600 mm.

C:
B:
A:
BREYTINGAR: _____ DAGS: _____

VERKTEIKNINGAR-SÉRHLUTAR

SÖLVANGUR HJÚKRUNARHEIMILI 2016
SÖLVANGSVEGI 2 HAFNARFIRÐI
VERKI: SOLV 1533
KVARÐI: 1:5
DAGS: 15.02.2019
FRÁGANGUR SKYGGNIS TEIKN: JPP
SKRÁ: 1533-Grunnur.dwg

ÚTI **INNI**
ARKITEKTAR
ÞINGHILTSSTRÆTI 27 101 REYKJAVÍK
SÍMAR 5527660 & 562766#FAX 5527661
NETFANG ur@uds VEFFANG www.uds
BALDUR Ó. SVAVARSSON ARKITEKTAR FÁI
120357-5149
JÓN ÞÓR ÞORVALDSSON ARKITEKTAR FÁI
021256-7579 **A-330**