


Heitgalvan húðaður stálvinkill 4x50x100xlengd á þröskuldi, festur við vegg með M10 ryðfríum múrboltum cc 300 mm. Áfflasning fest undir þröskuld og þar sem hún leggst að stálvinkli skal setja tjörupappa á milli. Setja mak/kittistaum milli flásningar og þröskulds til þéttingar.

Stigapallur flóttastiga

Festingar álkerfis
Slétt álplata draghnoðuð við burðagrind.
100 mm steinullareinangrun 80 kg/m²

Frágangur við flóttaleiða hurðir.

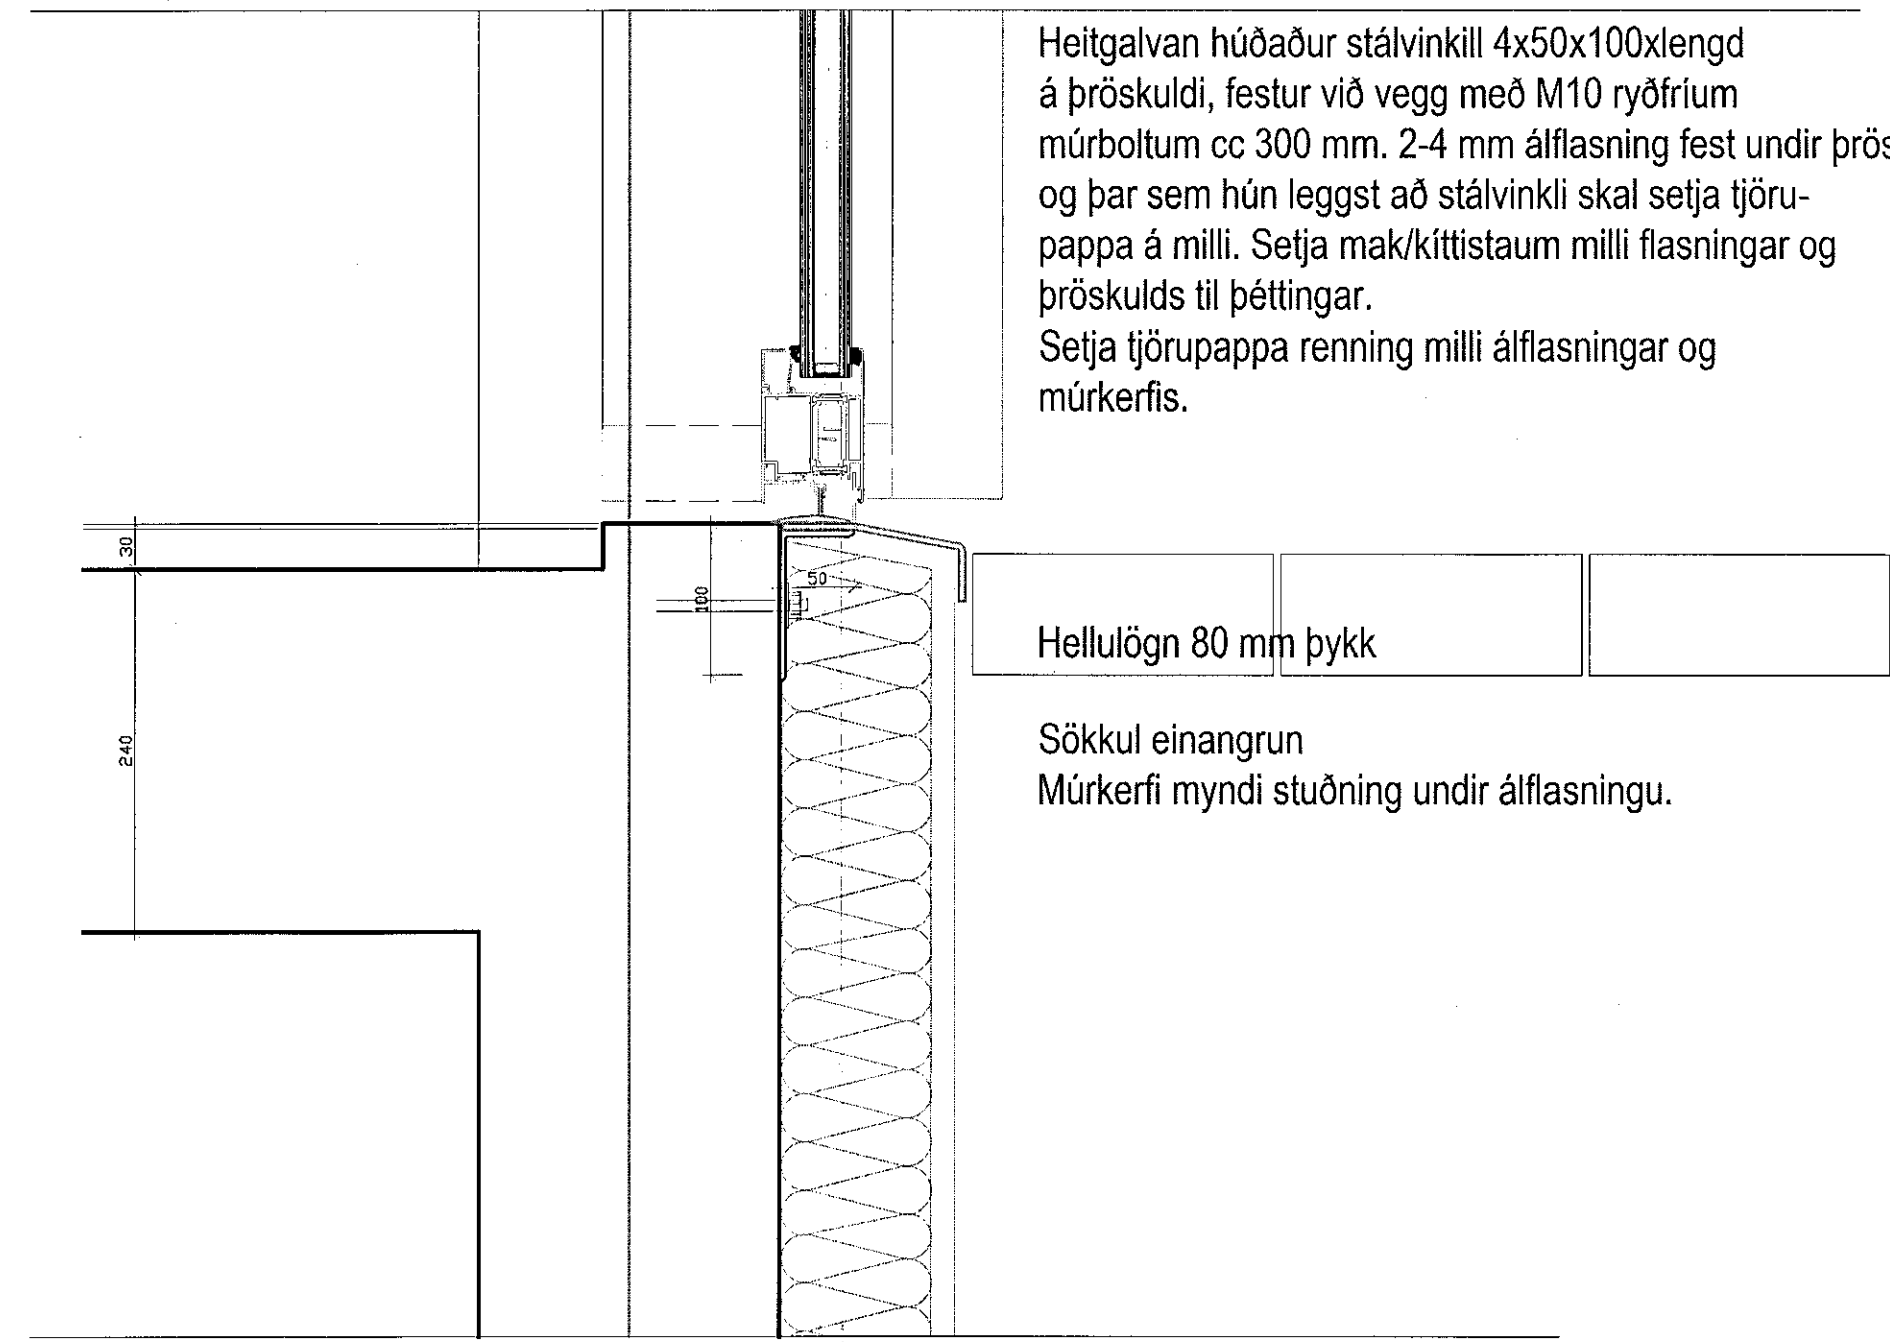

Heitgalvan húðaður stálvinkill 4x50x100xlengd á þröskuldi, festur við vegg með M10 ryðfríum múrboltum cc 300 mm. 2-4 mm áfflasning fest undir þröskuld og þar sem hún leggst að stálvinkli skal setja tjörupappa á milli. Setja mak/kittistaum milli flásningar og þröskulds til þéttingar.
Setja tjörupappa renning milli áfflasningar og múrkerfis.

Hellulögn 80 mm þykk

Sökkul einangrun
Múrkerfi myndi stuðning undir áfflasningu.

Frágangur við anddyris hurðir.

Samþykkt þann
02 SEP 2019
Byggingarfulltrúinn í Hafnarfirði
F.h. Sigurður Steinar Jónsson

ÁRITUN HÖNNUNARSTJÓRA:
ÚTI **INNI**
ARKITEKTAR
BALDUR Ó. SVAVARSSON
ARKITEKT FAI SAMARK
KT: 120337-5149

C:
B:
A:
BREYTINGAR: DAGS:

VERKTEIKNINGAR-SÉRHLUTAR

SÖLVANGUR HJÚKRUNARHEIMILI 2016
SÖLVANGSVEGI 2 HAFNARFIRÐI
VERK: SOLV 1533
KVARDI: 1:5
DAGS: 15.02.2019
FRÁGANGUR Á ÞRÖSKULD- TEIKN: JPP
UM VID ÚTILURÐIR SKRÁ: 1533-Grunmur.dwg

ÚTI **INNI**

ARKITEKTAR

ÞINGHOLTSSTRÆTI 27 101 REYKJAVÍK
SÍMAR 5527660 & 5627660 FAX 5527661
NETFANG ur@u.is VEFFANG www.u.is

BALDUR Ó. SVAVARSSON ARKITEKTAR FAI
120337-5149

JÓN ÞÓR ÞÓRVALDSSON ARKITEKTAR FAI
021256-7579

A-331