
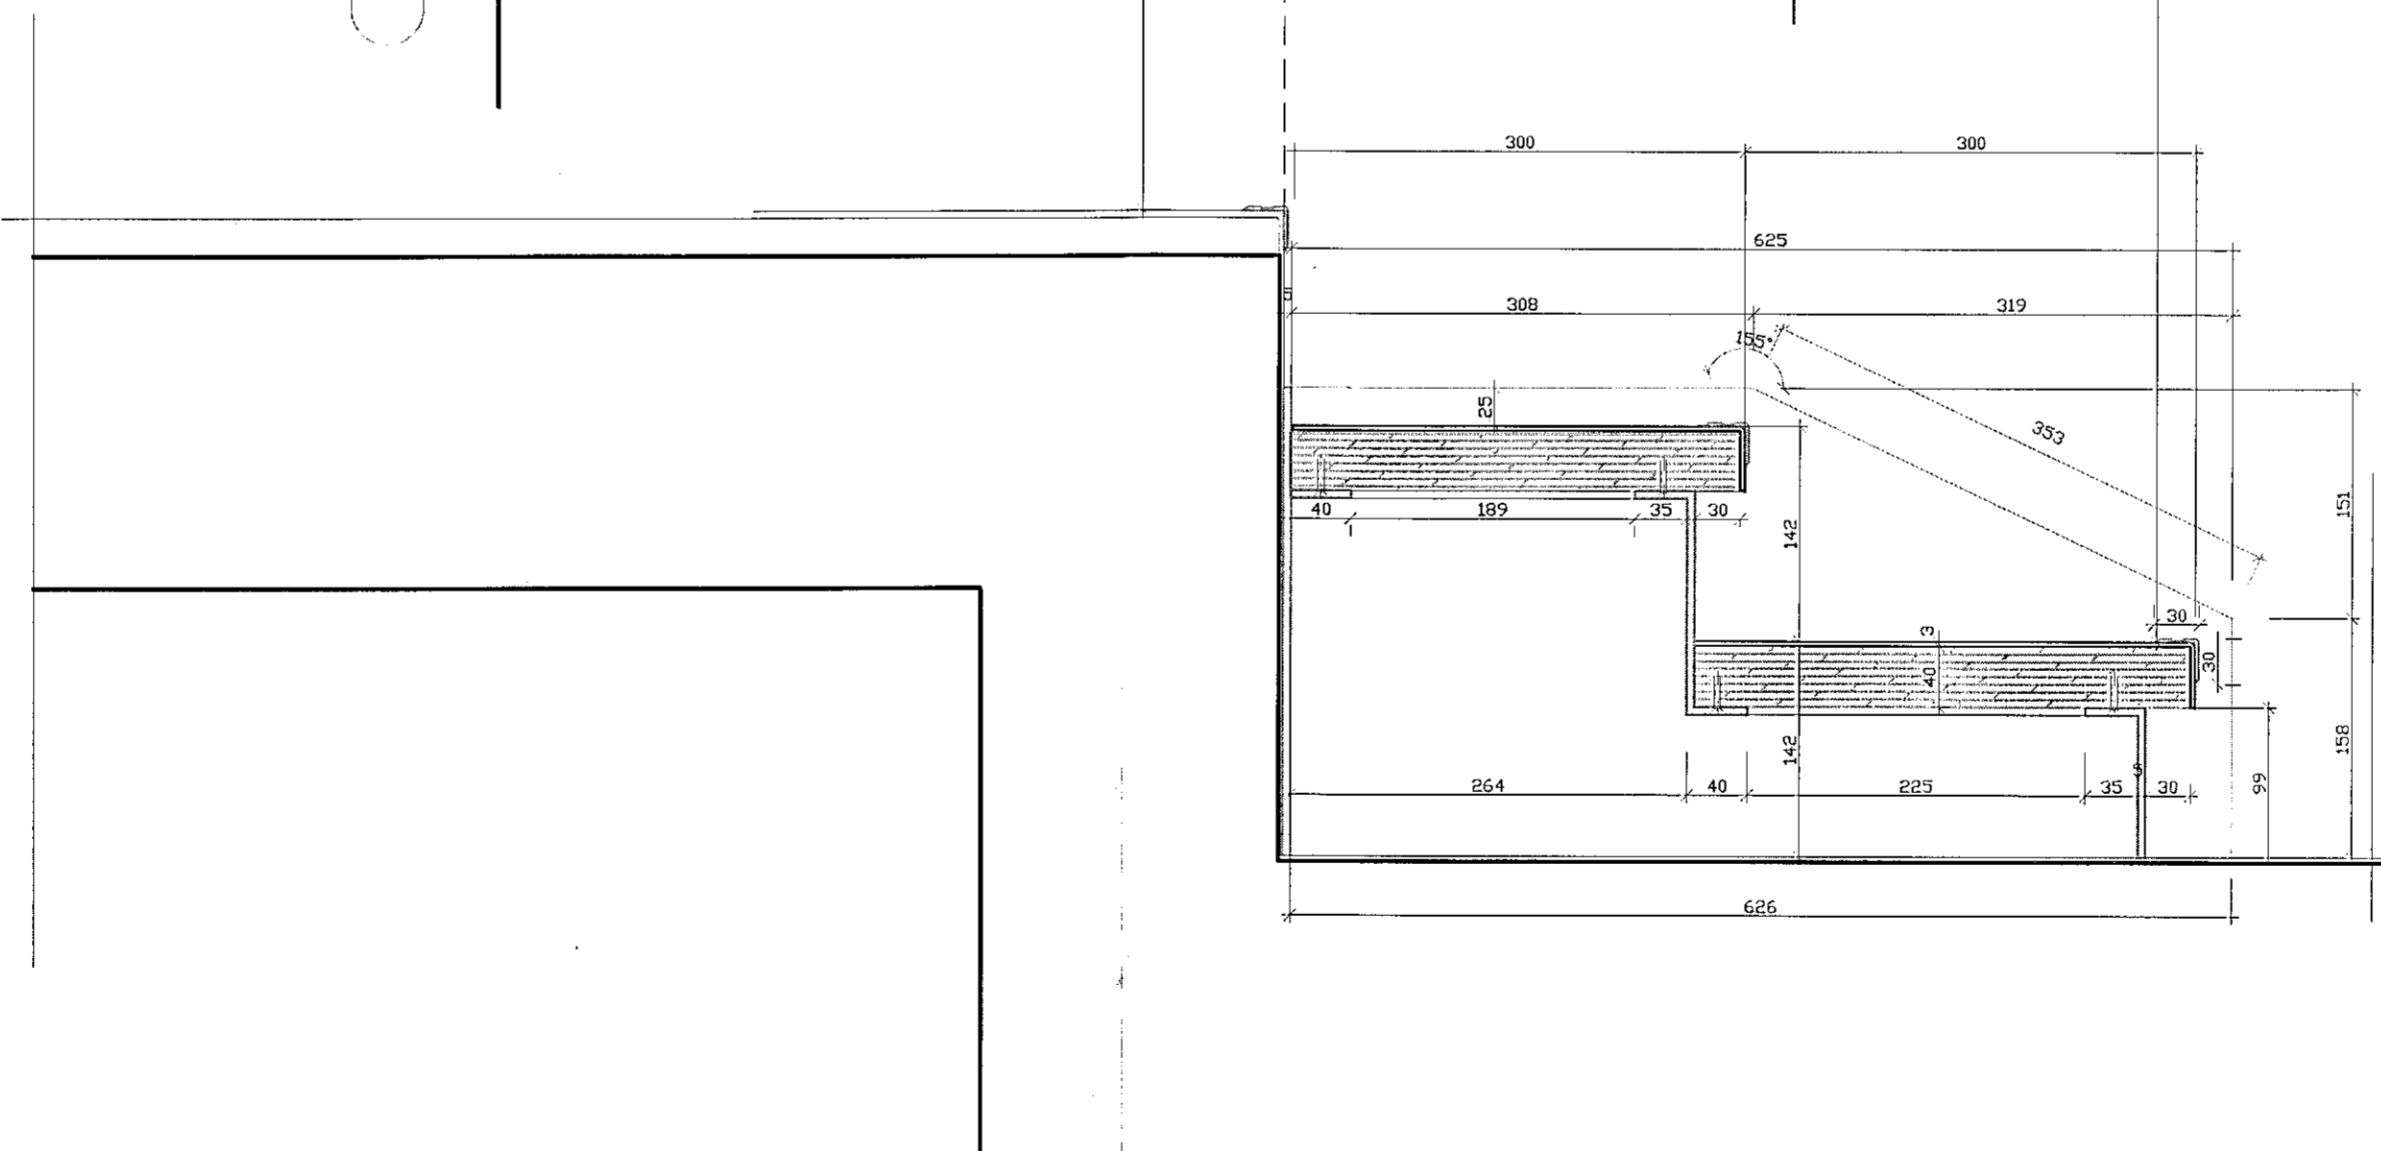
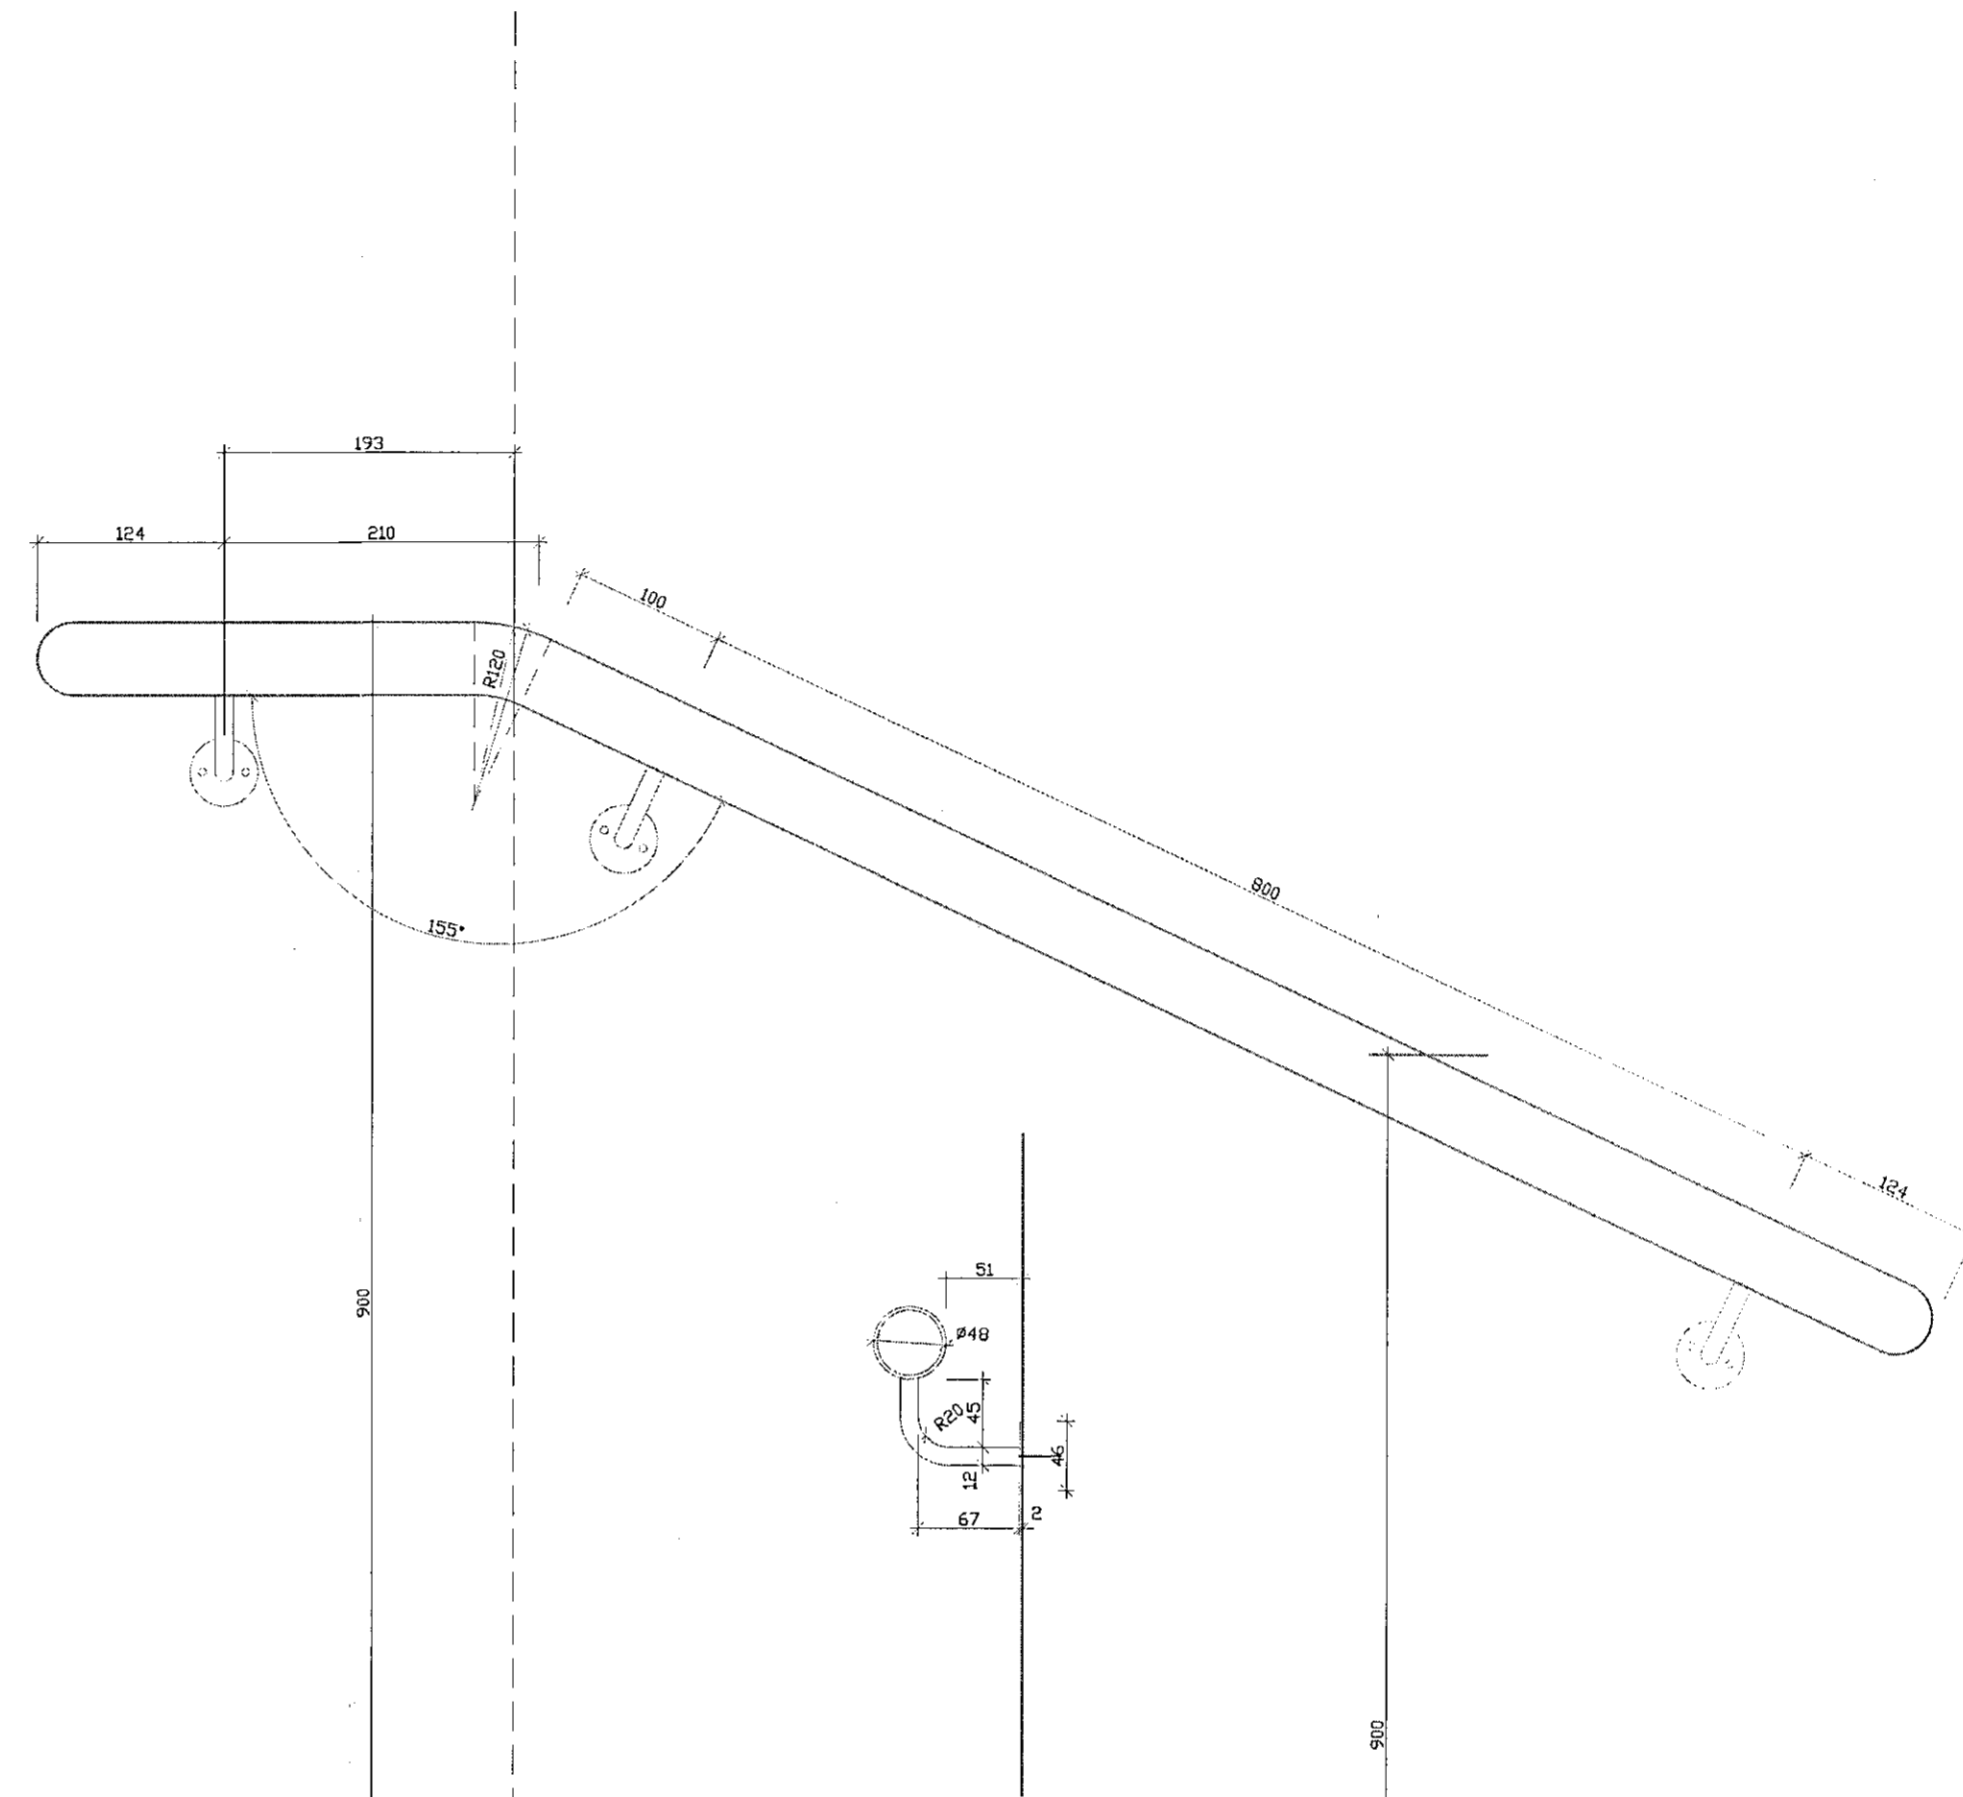


Samþykkt þann
 02 SEP 2019
 Byggingarfulltrúinn í Hótelletti
 F.h. Sigurður Steinar Jónsson

ÁRTUN HÖNNUNARSTJÓRA:

ÚTI INNI
 ARKITEKTAR
 BALDUR Ó. SVAVARSSON
 ARKITEKT FAI SAMARK
 KT. 120357-5149

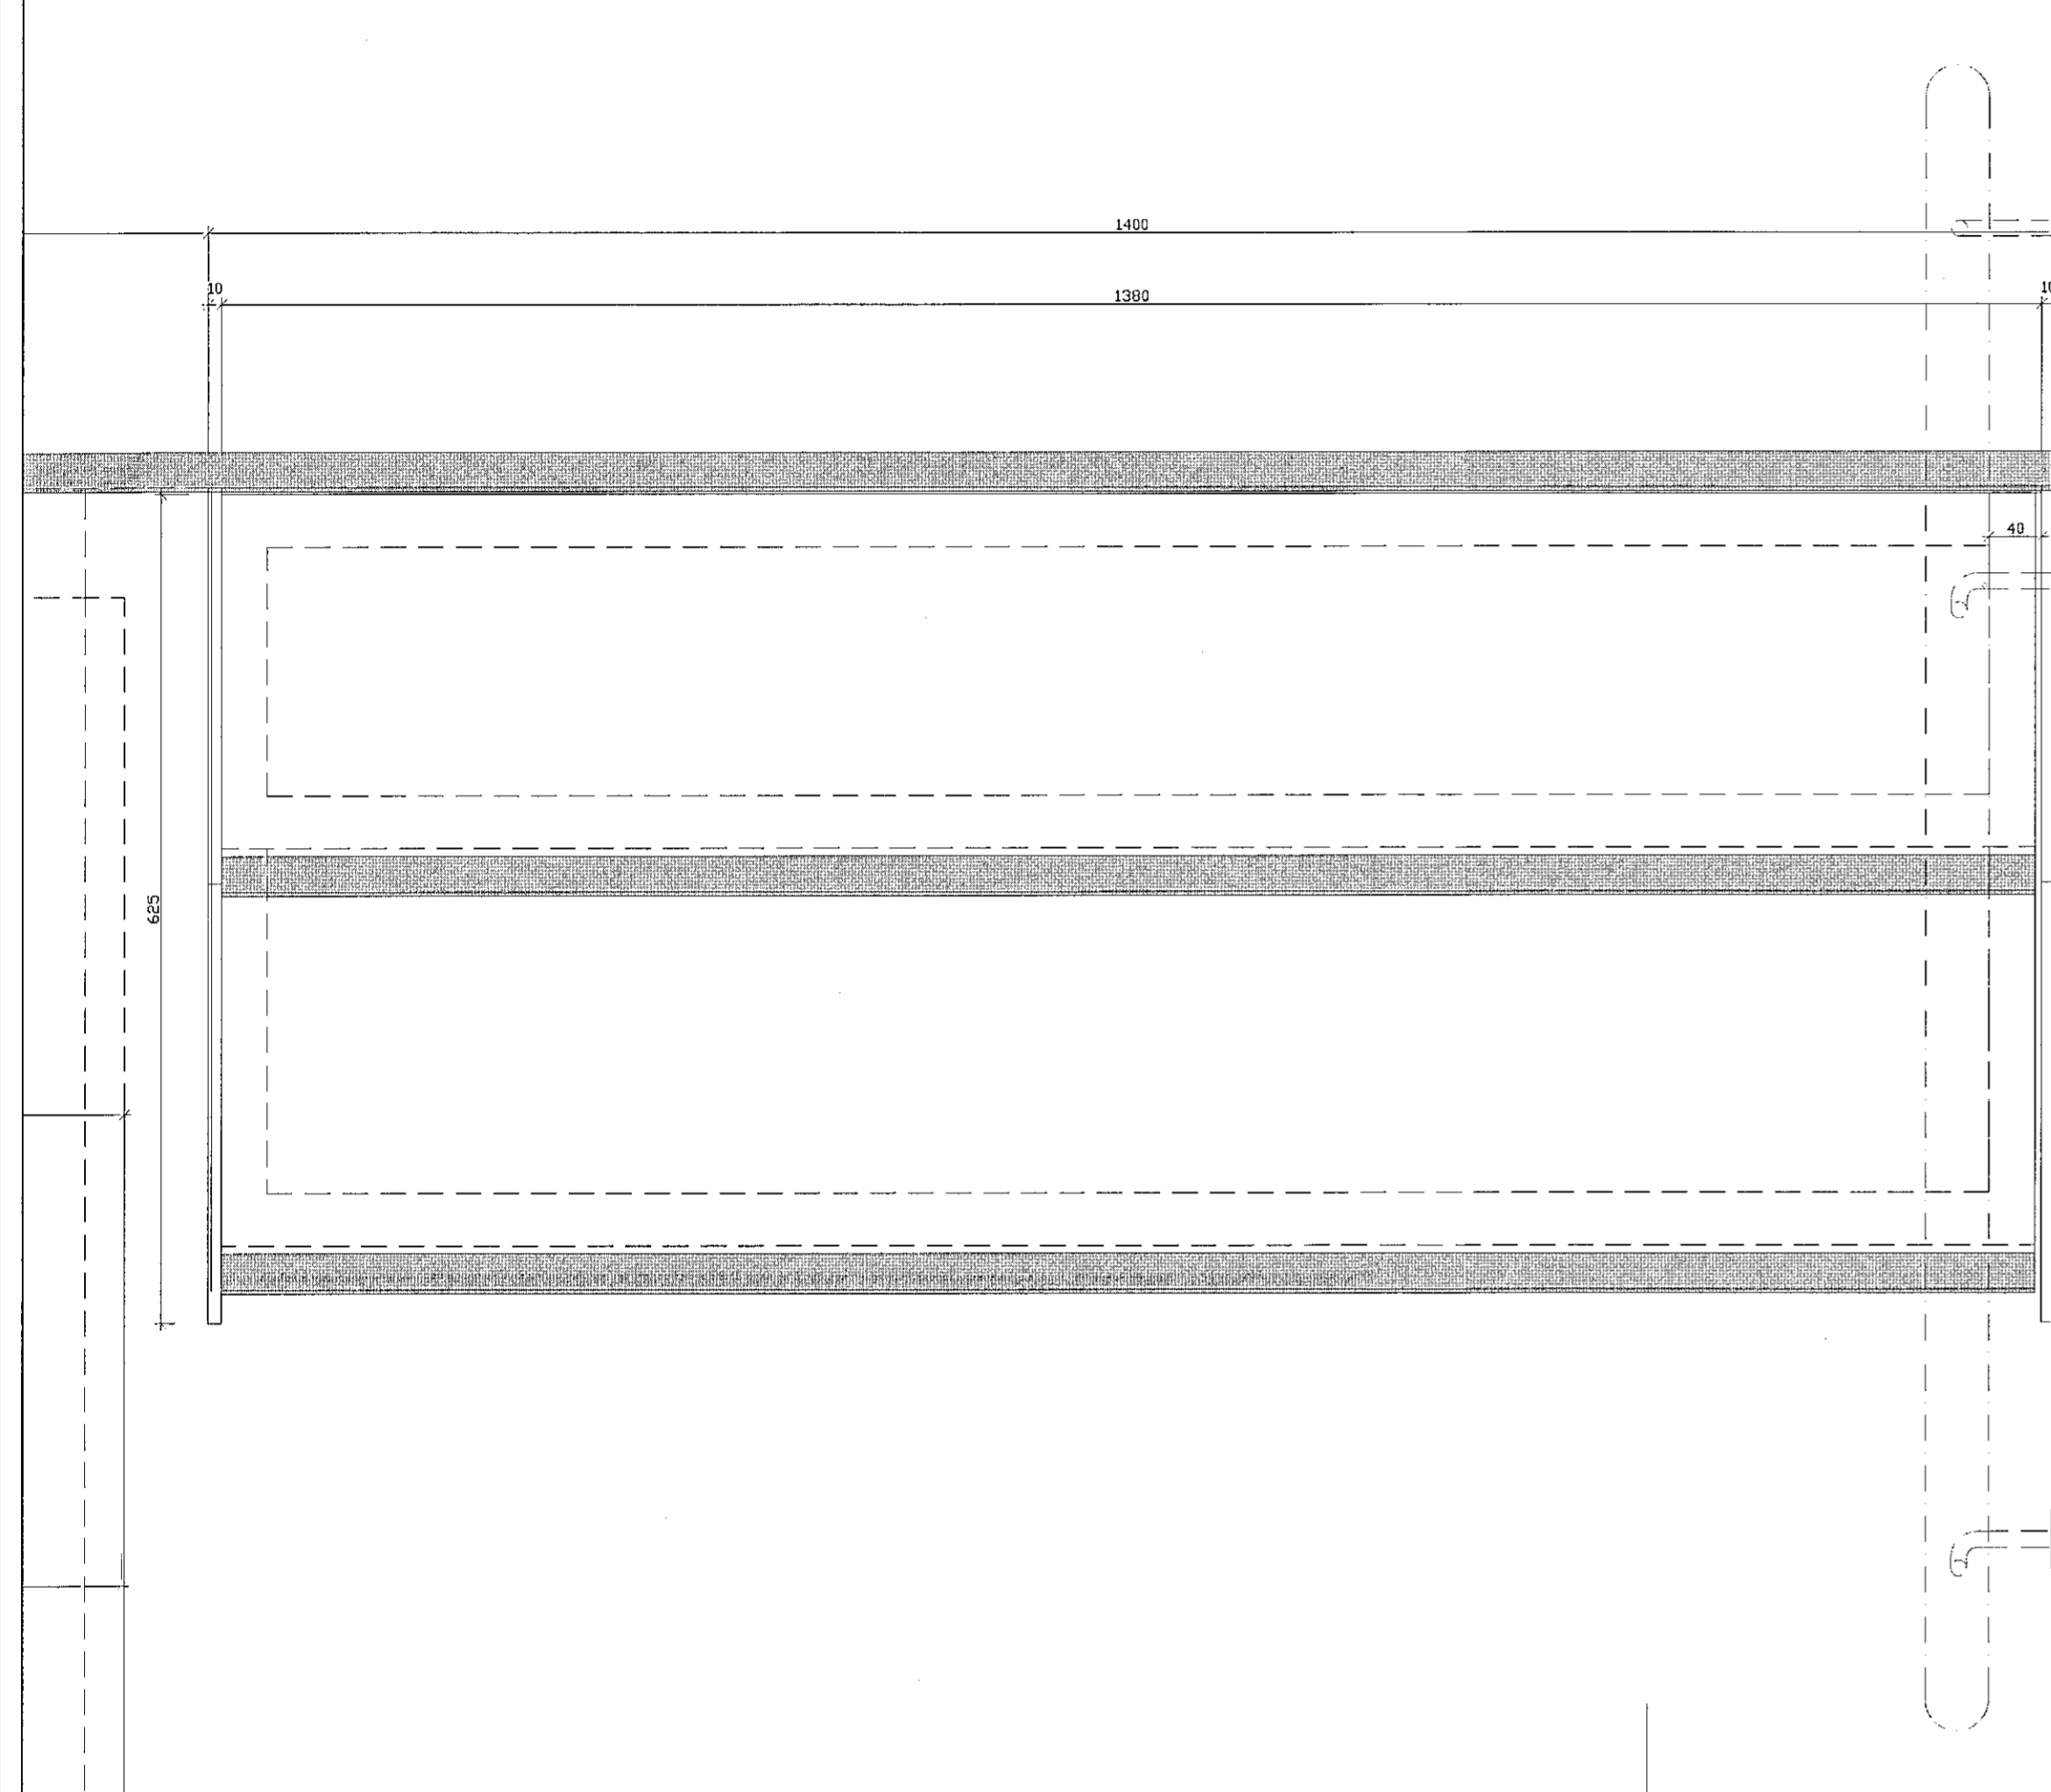

Stál kjálkar úr 10 mm flatstáli loka göflunum.
 Burður þrepa úr 5 mm flatstáli.
 Prep úr samliðnu efni ca. 40 mm þykkt
 Allt stál málist grátt RAL 7015.
 Gólfdukur limdur á fram brún og gang flöt þreps.
 Handrið smíðað eins og handlisti á vegg í
 stíghúsi.
 Meta hvort þurfi að festa eininguna við
 gólf eða vegg.

Ci
 Bi
 Ai
 BREYTINGAR: DAGS:

VERKTEIKNINGAR-SÉRHLUTAR

SÖLVANGUR HJÚKRUNARHEIMILI 2016
 SÖLVANGSVEGI 2 HAFNARFIRÐI
 VERK: SOLV 1533
 KVARNDI: 1:5
 DAGS: 20.06.2019
 PREP VIÐ ENDA TENGIG. TEIKN: JPP
 SKRÁ: 1533-Grunnur.dwg

ÚTI INNI

ARKITEKTAR
 ÞINGHOLTSTRÆTI 27 101 REYKJAVÍK
 Símar 5527660 & 562766 FAX 5527661
 Netfang urrus@veffang.com VEFFANG www.uis.is
 BALDUR Ó. SVAVARSSON ARKITEKTAR FAI
 120357-5149
 JÓN ÞÓR ÞORVALDSSON ARKITEKTAR FAI
 061236-7379 **A-332**