


Samykktt bann
 02 SEP 2019
 Byggingarfulltrúinn í Hafnarfirði
 F.ri. Sigurður Steinar Jónsson

ÁRITUN HÖNNUNARSTJÓRA:
ÚTI **INNI**
 ARKITEKTAR
 BALDUR Ó. SVAVARSSON
 ARKITEKT FAI SAMAR
 KT: 120357 5147

- I: Loftplán við tengingang, gipsbatur. 12.04.2019
- H: Uppfærsla loftplána við tengingang og vestari húðsamsetningu. 04.04.2019
- G: Bætt við vandrúðastöðum og loftslusventilum, fellu af milli útgáfa niðurskipt kerfissloft í samnefningum rýnum upplæra. 18.02.2019
- F: Loftplán uppfærð og yfirfarin. 11.09.2018
- E: S-0102 loftahæð breytt. 14.06.2018
- D: Gipsbatur og loftahæðum breytt. 25.04.2018
- C: Loftahæðir, breyting lofta yfir eldhúsum. Svalir. 04.12.2017
- B: Nýjar uppþýsingar, hæð lofta, innveggja geróir. 29.11.2017
- A: Hæð á niðurtækrum loftum. 04.11.2017

BREYTINGAR: DAGS:

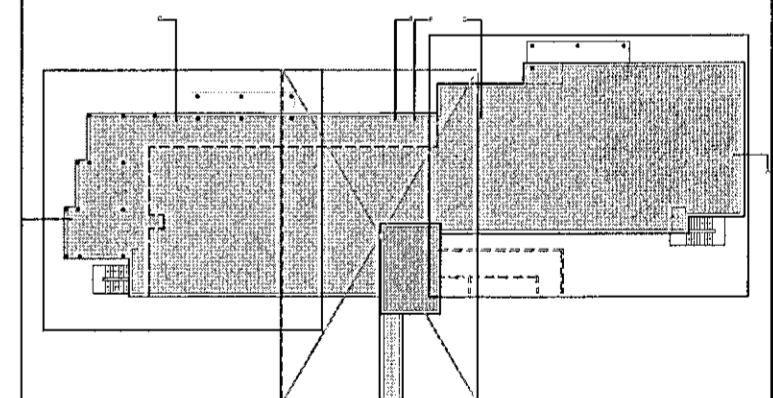

VERKTEIKNINGAR

SÖLVANGUR HJÚKRUNARHEIMILI 2016
 SÖLVANGSVEGI 2 HAFNARFIRDI
 VERK: SOLV 1533
 KVARDI: 1:50
 DAGS: 01.03.2017
 LOFTAPLAN 1.HÆÐAR
 2 AF 3
 TEIKN: JpP
 SKRÁ: 1533-Grunnar.dwg

ÚTI **INNI**


ARKITEKTAR

HINGHOLTSTRÆTI 27 101 REYKJAVÍK
 SIMAR 5527660 & 5527660 FAX 5527661
 NETFANG u@ul.is VEFFANG www.ul.is

BALDUR Ó. SVAVARSSON ARKITEKTAR FAI
 120357-5149

JÓN ÞÓR ÞORVALDSSON ARKITEKTAR FAI
 021256-7579

A-416

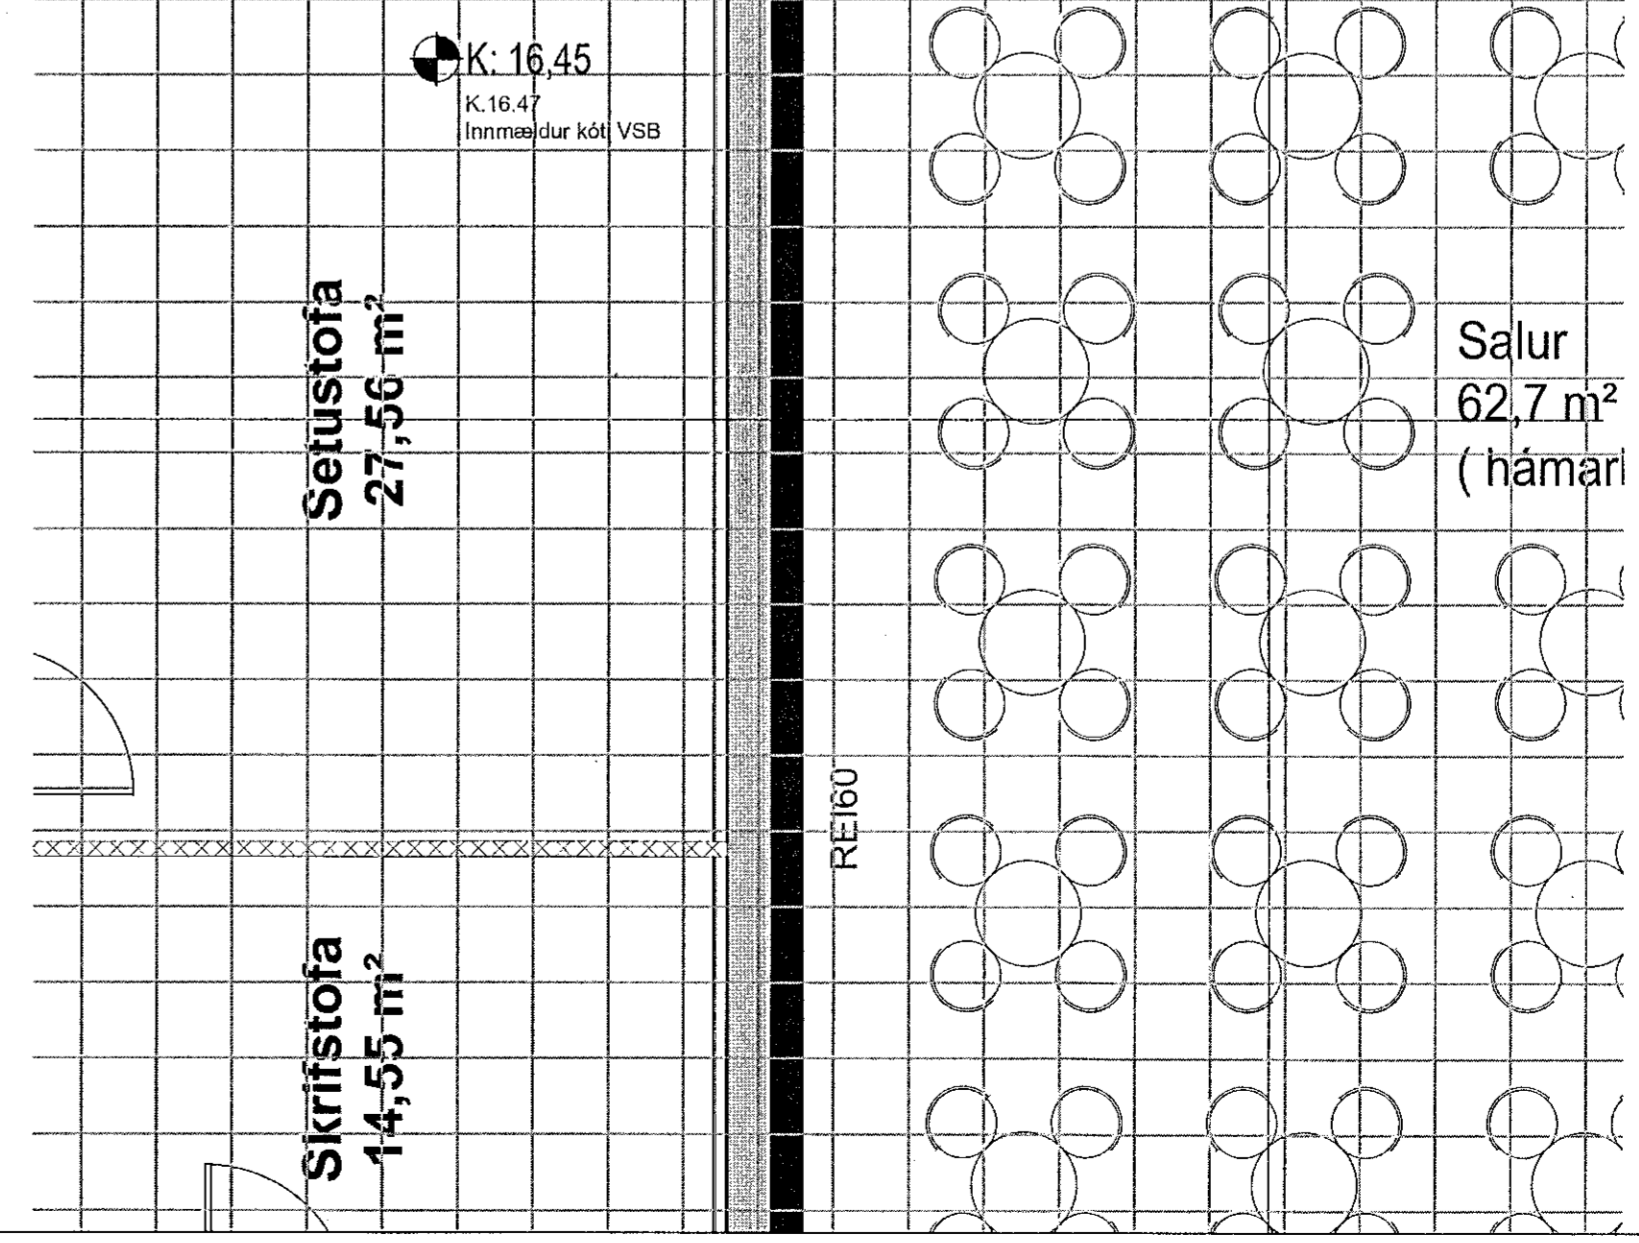

Skrifstofa
 14,55 m²

Seiustofa
 27,56 m²

Salur
 62,7 m²
 (hámar)