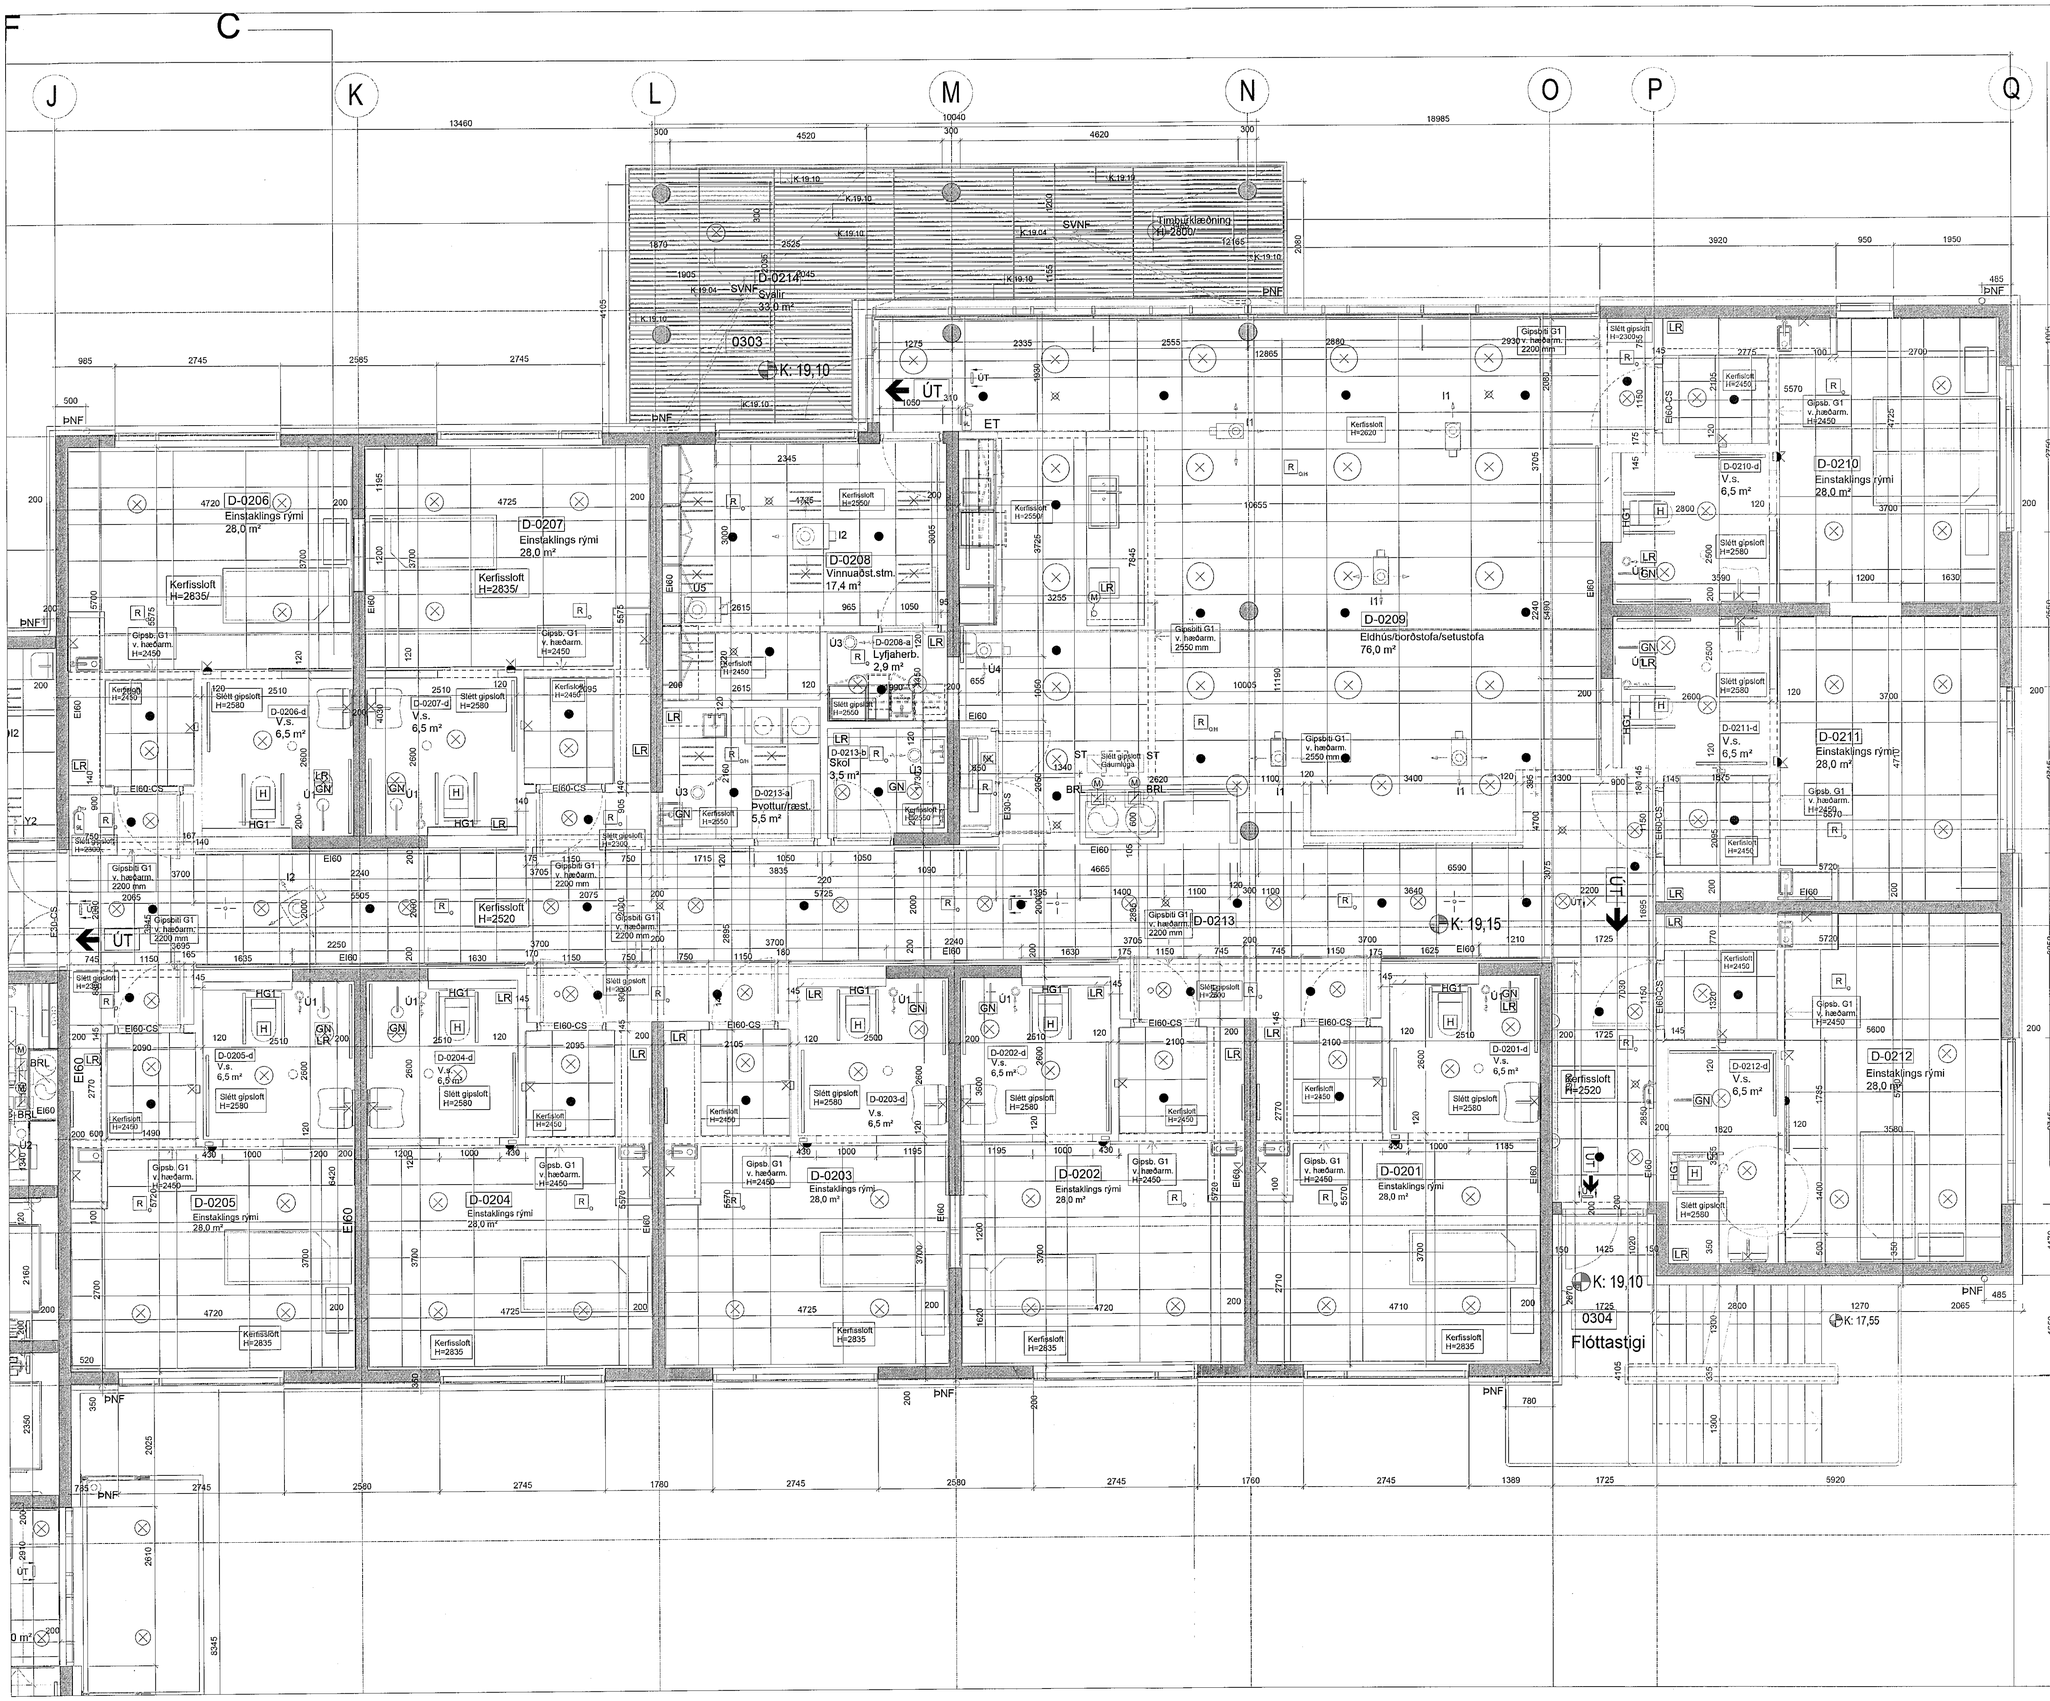

Samþykkt þann
02 SEP 2019
Byggingarfulltrúinn í Hafnarfirði
F.h. Sigurður Steinar Jónsson

ÁRITUN HÖNNUNARSTJÓRA:

ÚTI INNI
ARKITEKTAR
BALDUR Ó. SVAVARSSON
ARKITEKT FAÍ SAMARK
KT.: 120357 5149

E: Bætt við valnsúðaskutum og loftræsiventlum, felld út milli útgáfa niðurdeiling kerfislofta í samræmingelgum rýmum uppfærð. 18.02.2019
D: Loftaplön uppfærð og yfirfarin . 11.09.2018
C: Gipsbiturn og loftahæðum breytt 25.04.2018
B: Loftahæðir, breyting lofta yfir eldhúsum. Svalir 04.12.2017
A: Nýjar upplýsingar, hæð lofta, innveggja gerðir. 29.11.2017
BREYTINGAR: DAGS:

VERKTEIKNINGAR

SÓLVANGUR HJÚKRUNARHEIMILI 2016
SÓLVANGSVEGI 2 HAFNARFIRÐI

VERK: SOLV 1533
KVARÐI: 1:50
DAGS: 01.03.2017
TEIKN: JÞÞ
SKRÁ: 1533-Grunnur.dwg

LOFTAPLAN 2.HÆÐAR
3 AF 3

ÚTI INNI
ARKITEKTAR
ÞINGHOLTSSTRÆTI 27 101 REYKJAVÍK
SÍMAR 5527660 & 5627660 FAX 5527661
NETFANG ui@ui.is VEFFANG www.ui.is
BALDUR Ó. SVAVARSSON ARKITEKTAR FAÍ 120357-5149
JÓN ÞÓR ÞORVALDSSON ARKITEKTAR FAÍ 021256-7579

E
A-420