

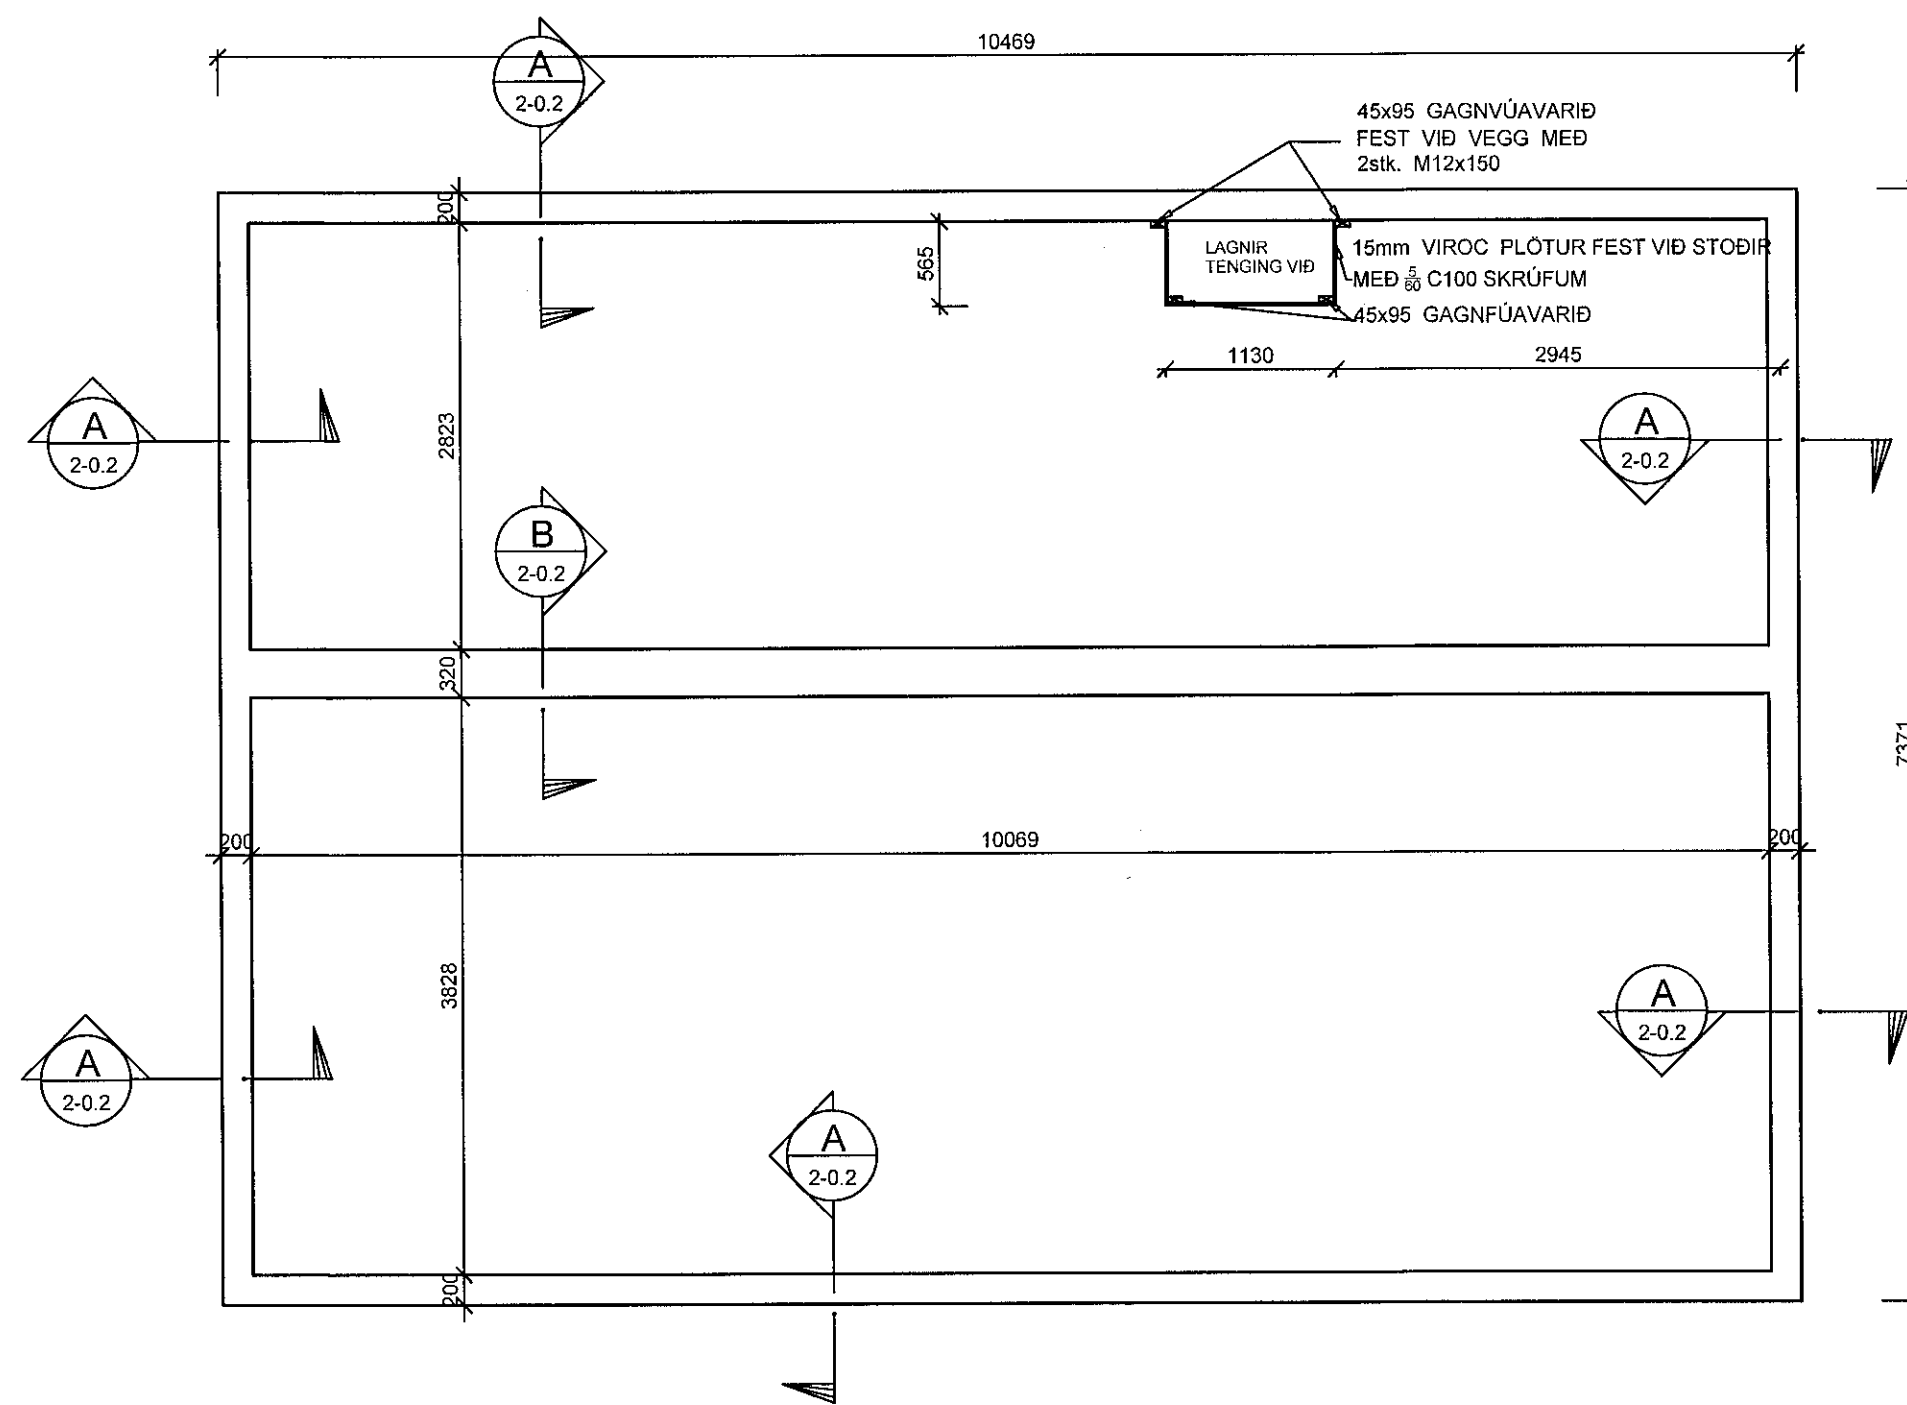
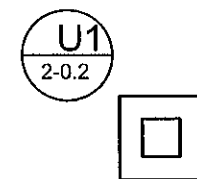



Samþykkt þann
16 OCT 2019
Byggingarfulltrúinn í Hafnarfirði
F.h. Sigurður Steinar Jónsson

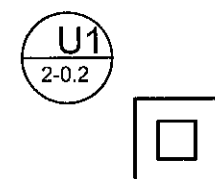

MATSHLUTI 01. GRUNNMYND SÖKKLA 1:50

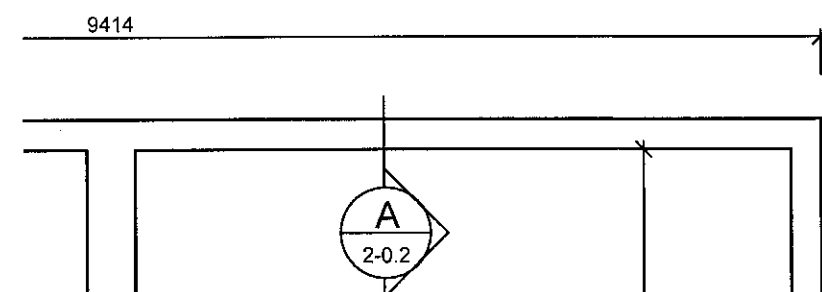

ATH. ENDANLEG STAÐSETNING
Á SÚLUUNDIRSTÖÐUM SKOÐIST
M.T.T. BURÐARVIRKIS TIMBURGRINDAR

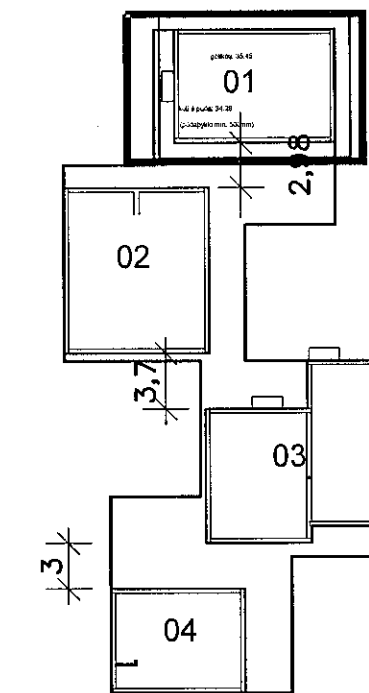

LYKILMYND

D	10.09.19	BREYTT MÁL	H.Á
C	22.06.19	INNTAK FÆRIST	H.Á
B	01.06.19	leiðréttur kóti	H.Á

VHÁ Verkfræðistofa ehf.
Suðurlandsbraut 46 108 Reykjavík
Sími: 897-8132
e-mail: haukur@vha.is
Heimasíða: www.vha.is
Kennitala: 560600-3050

Hannað	Teiknað	Samþykkt:
H.Á.	H.Á.	<i>[Signature]</i>
Kennitala		110383-5339

HÁDEGISSKARD 12
HAFNARFIRÐI

MATSHLUTI 01
BURÐARVIRKI
GRUNNMYND SÖKKLA

Mkv. 1:50	Teikn. nr. 2-0.1	Verk nr. 18-050
--------------	---------------------	--------------------

Áritun samræmingarþannuðar / hönnunarstjóra: kt. 281278-2239	Útgáfa D	Dags. MARS 19
---	-------------	------------------