
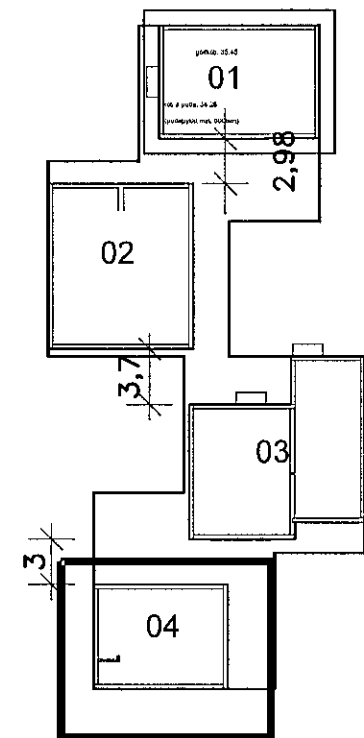


Samþykkt þann
16 OCT 2019
Byggingartulfrúinn í Hafnarfirði
F.h. Sigurður Steinar Jónsson

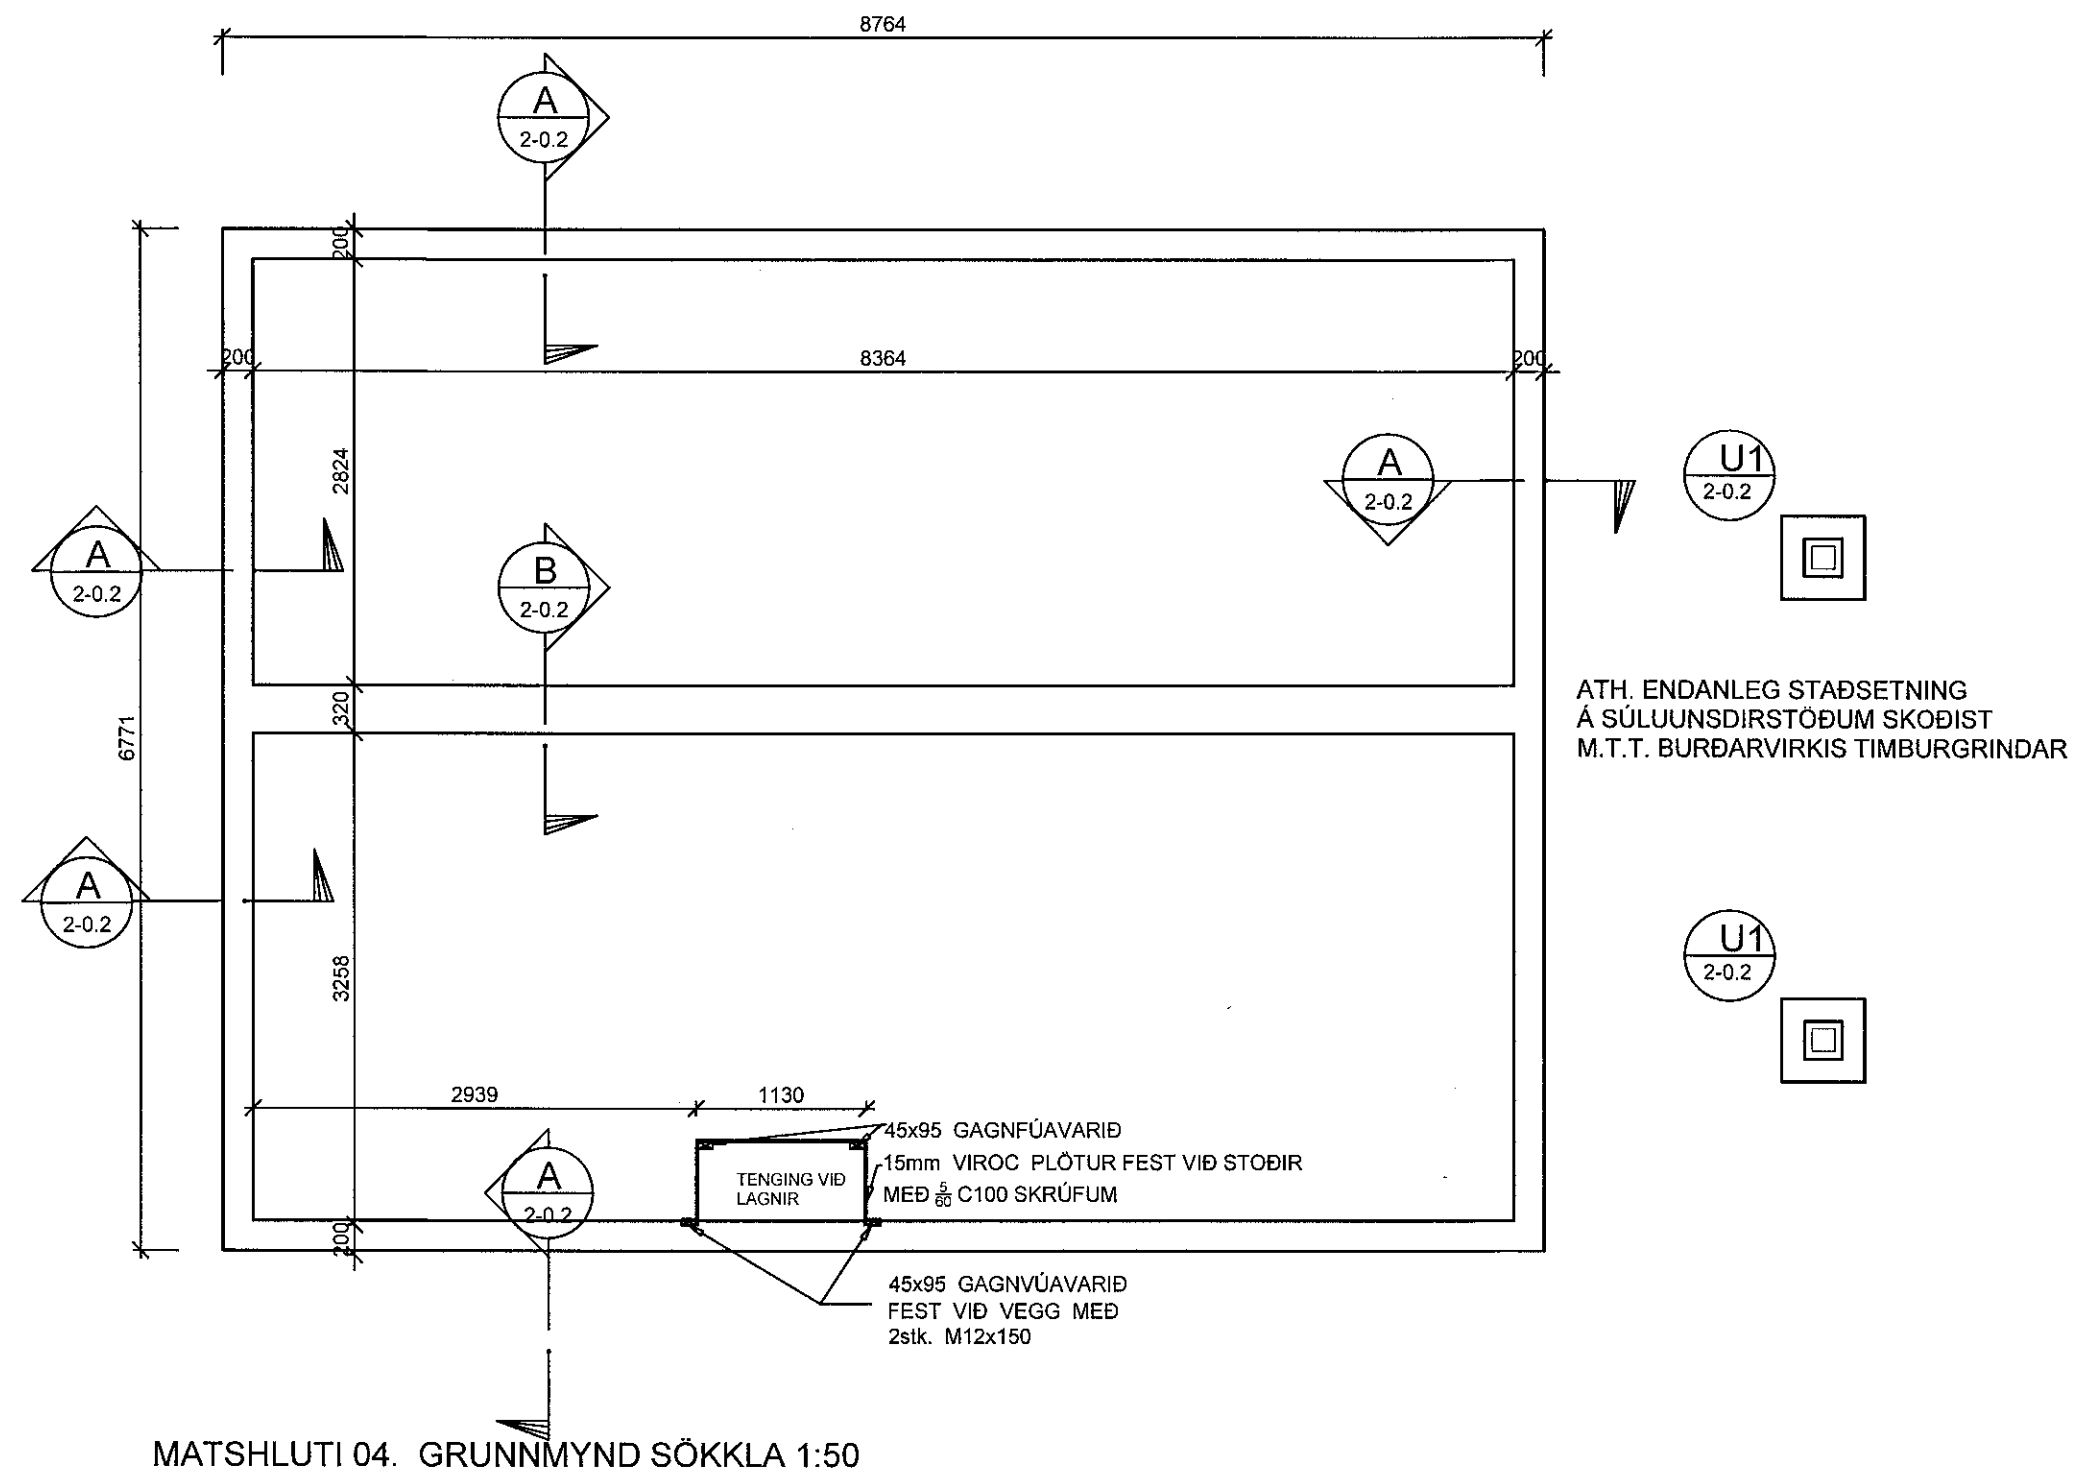

LYKILMYND

D	10.09.19	BREYTT MÁL	H.Á
VHÁ Verkfræðistofa ehf. Suðurlandsbraut 46 108 Reykjavík Sími: 897-8132 e-mail: haukur@vha.is Heimasíða: www.vha.is Kennitala: 560600-3050			
Hannað H.Á.	Teiknað H.Á.	Samþykkt: Kennitala 110383-5339	<i>Haukur Jónsson</i>
HÁDEGISSKARÐ 12 HAFNARFIRÐI MATSHLUTI 04 BURÐARVIRKI GRUNNMYND SÖKKLA			
Mkv. 1:50	Teikn. nr. 2-0.1	Verk nr. 18-050	
Áritun samræmingarhönnuðar / hönnuðarstjóra: kl. 281278-2239 <i>Jónsson</i>			Útgáfa Dags. D MARS 19