
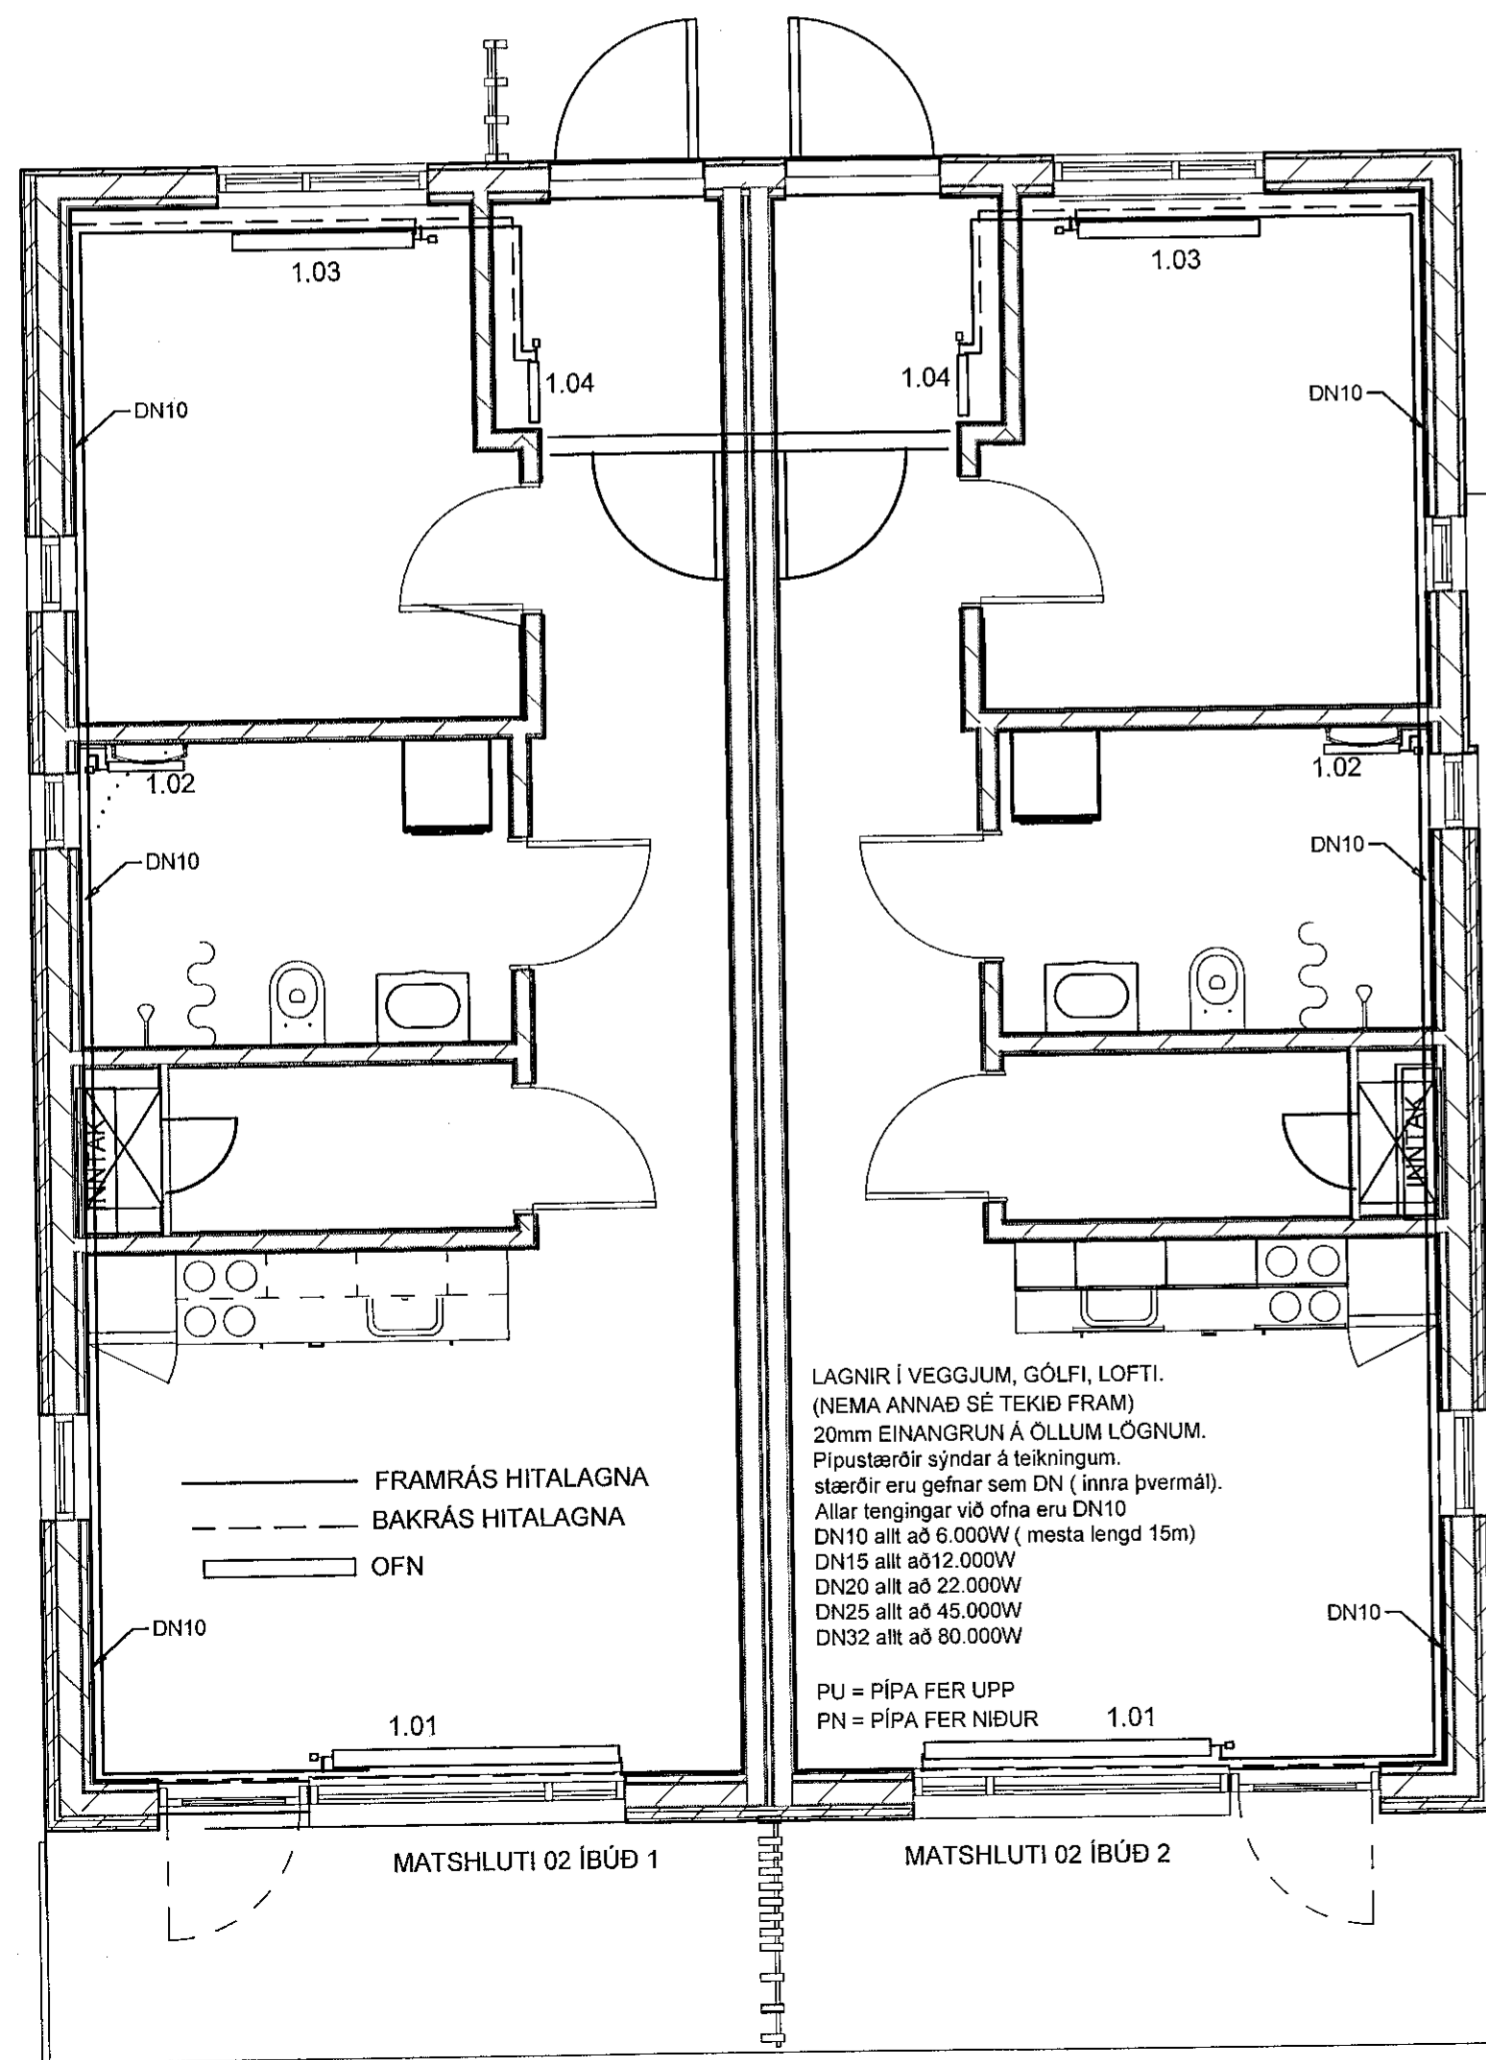


OFNATAFLA										dT = 40°C	
VERK: Hádegisskarð 12, matshluti 01 íbúð 1											
OFN	LENGD MEST (MM)	HÆÐ MEST (MM)	TENG. A C B D		LOKI	AFKÖST MINNST (W)	AFKÖST VALIN (W)	ATHUGASEMDIR	VALINN OFN	ÍBÚÐ /RÝMI NR.	
1.01	500	1000					593	Handklæðaoafn	(1.1)	Bath	
1.02	1000	500					1031		(2.2)	Corridor	
1.03	1200	500					712		(1.1)	Bedroom	
1.04	1200	500					1237		(2.2)	Bedroom	
1.05	1200	500					712		(1.1)	Bedroom	
1.07	1600	400					1372		(2.2)	living room/kitchen	
1.06	1200	600					1432,0		(2.2)		
HEILDARAFKÖST:						7089		W			
R = SJÁLFVIRKUR VATNSHITASTÝRÐUR BAKRÁSARLOKI											
T = SJÁLFVIRKUR LOFTHITASTÝRÐUR FRAMRÁSARLOKI											
TF = SJÁLFVIRKUR LOFTHITASTÝRÐUR FRAMRÁSARLOKI MEÐ FJARNEMA											
LOFTSKRÚFA, STILLITÉ OG SJÁLFVIRKUR LOKI SKV. OFNATÖFLU FYLGI HVERJUM OFNI											

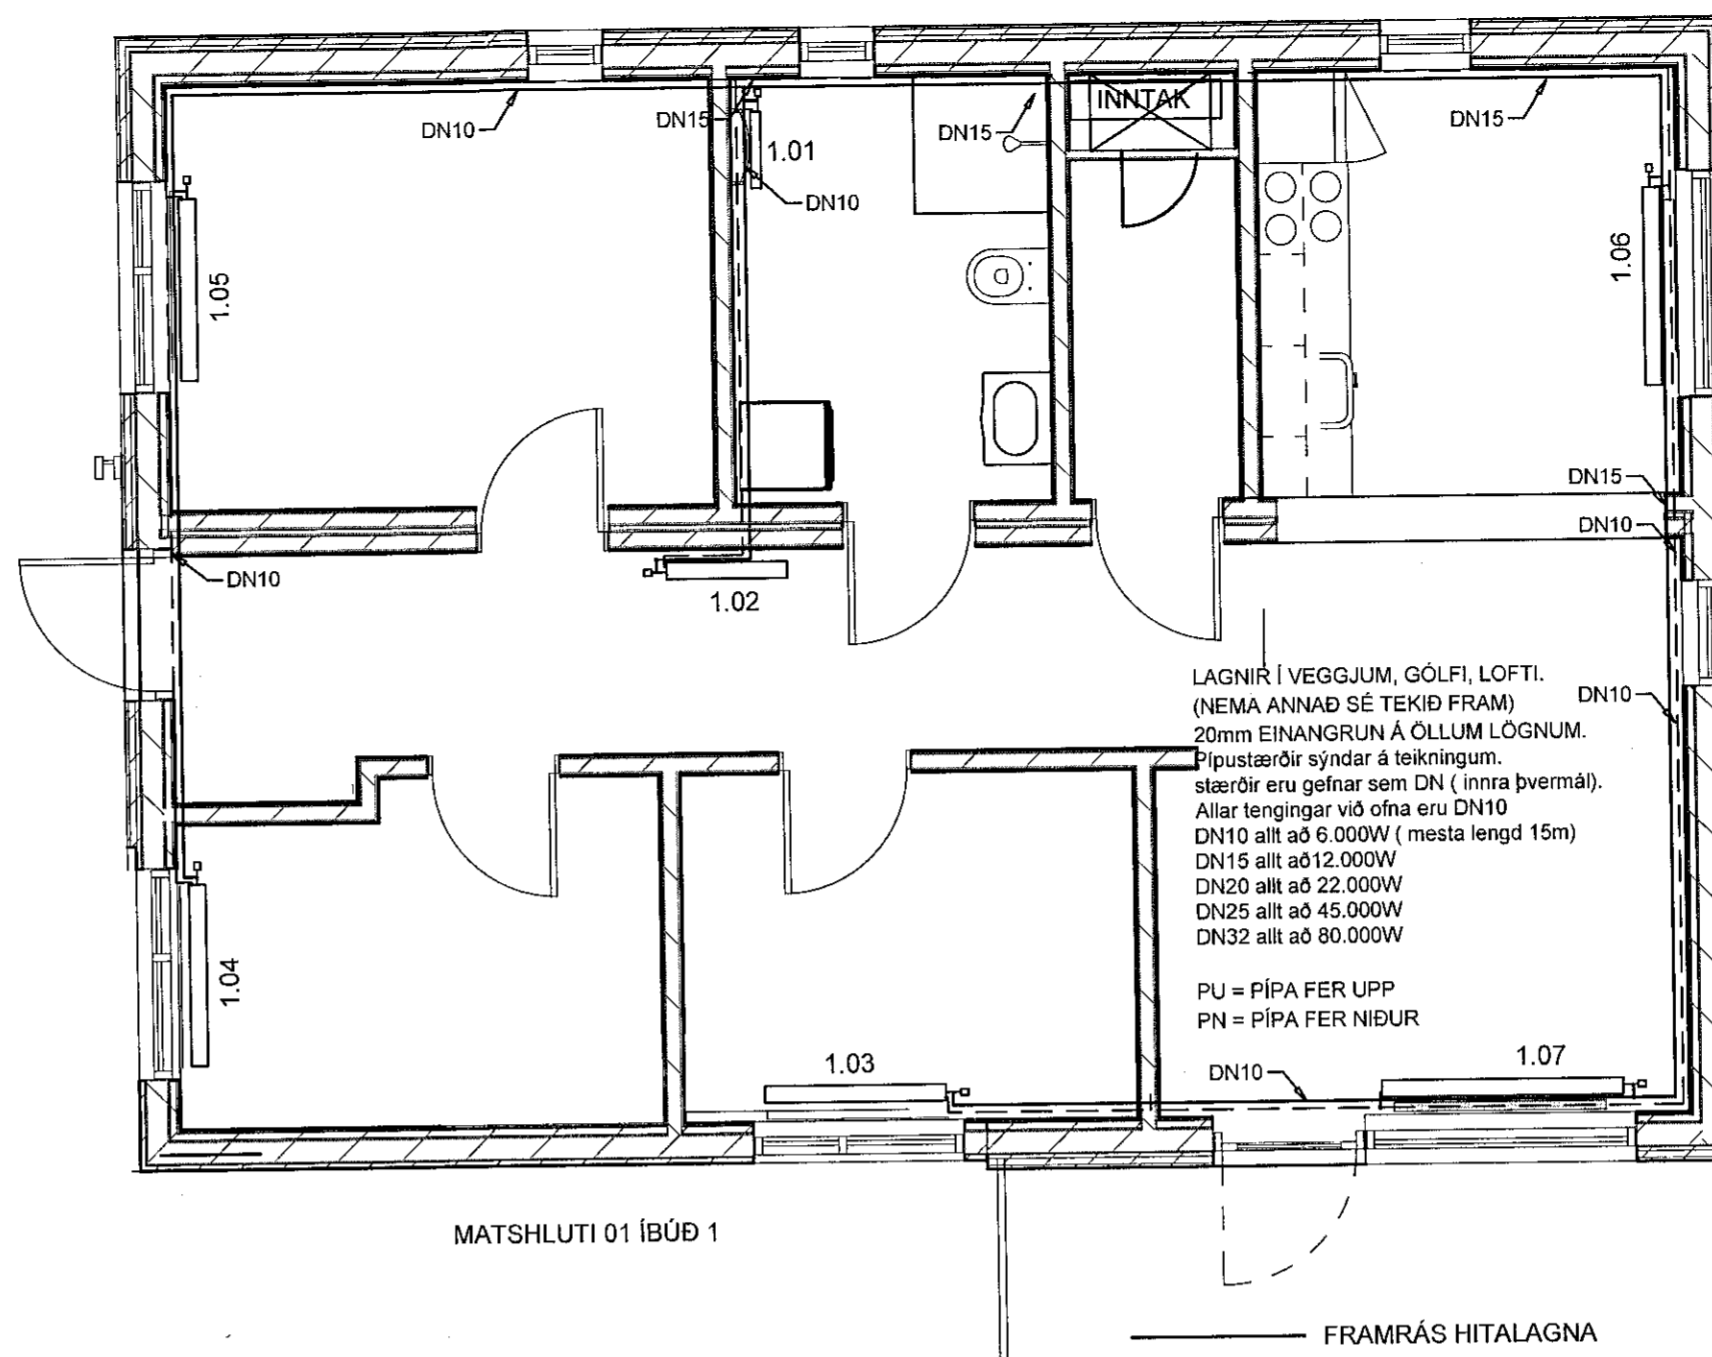


VERK: Hádegisskarð 12, matshluti 02 íbúð 1										
OFN	LENGD MEST (MM)	HÆÐ MEST (MM)	TENG. A C B D		LOKI	AFKÖST MINNST (W)	AFKÖST VALIN (W)	ATHUGASEMDIR	VALINN OFN	ÍBÚÐ /RÝMI NR.
1.01	1800	450					2348		(2.2)	
1.02	500	1000					593	Handklæðaoafn	(1.1)	
1.03	1200	500					1237		(2.2)	
1.04	500	500					297		(1.1)	
HEILDARAFKÖST:						4475		W		
R = SJÁLFVIRKUR VATNSHITASTÝRÐUR BAKRÁSARLOKI										
T = SJÁLFVIRKUR LOFTHITASTÝRÐUR FRAMRÁSARLOKI										
TF = SJÁLFVIRKUR LOFTHITASTÝRÐUR FRAMRÁSARLOKI MEÐ FJARNEMA										
LOFTSKRÚFA, STILLITÉ OG SJÁLFVIRKUR LOKI SKV. OFNATÖFLU FYLGI HVERJUM OFNI										

VERK: Hádegisskarð 12, matshluti 02 íbúð 2										
OFN	LENGD MEST (MM)	HÆÐ MEST (MM)	TENG. A C B D		LOKI	AFKÖST MINNST (W)	AFKÖST VALIN (W)	ATHUGASEMDIR	VALINN OFN	ÍBÚÐ /RÝMI NR.
1.01	1800	450					2348		(2.2)	
1.02	500	1000					593	Handklæðaoafn	(1.1)	
1.03	1200	500					1237		(2.2)	
1.04	500	500					297		(1.1)	
HEILDARAFKÖST:						4475		W		
R = SJÁLFVIRKUR VATNSHITASTÝRÐUR BAKRÁSARLOKI										
T = SJÁLFVIRKUR LOFTHITASTÝRÐUR FRAMRÁSARLOKI										
TF = SJÁLFVIRKUR LOFTHITASTÝRÐUR FRAMRÁSARLOKI MEÐ FJARNEMA										
LOFTSKRÚFA, STILLITÉ OG SJÁLFVIRKUR LOKI SKV. OFNATÖFLU FYLGI HVERJUM OFNI										

Samþykkt þann  
16 OCT 2019  
Byggingarfulltrúinn í Hafnarfirði  
F.h. Sigurður Steinar Jónsson

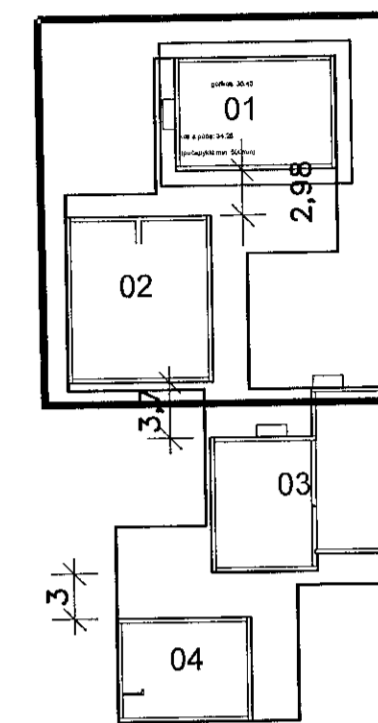

LYKILMYND

C	10.10.19	BREYTTUR TEXTI	H.Á
B	04.07.19	MATSHLUTI 01 BREYTIST	H.Á

VHÁ Verkfræðistofa ehf.  
Suðurlandsbraut 46 108 Reykjavík  
Sími: 897-8132  
e-mail: haukur@vha.is  
Heimasíða: www.vha.is  
Kennitala: 560600-3050

Hannað	Teiknað	Samþykkt:
H.Á.	H.Á.	<i>Haukur</i>
		Kennitala 110383-5339

HÁDEGISSKARÐ 12  
HAFNARFIRÐI

MATSHLUTI 01 OG 02

LAGNIR

GRUNNMYND HITALAGNA

Mkv. 1:50	Teikn. nr. 3-1.1	Verk nr. 18-050
--------------	---------------------	--------------------

Aritun samræmingarþennuðar / þögnunarstjóra: kt. 281278-2239	Útgáfa c	Dags. APR. 19
---	-------------	------------------