



MATSHLUTI 01 ÍBÚÐ 1

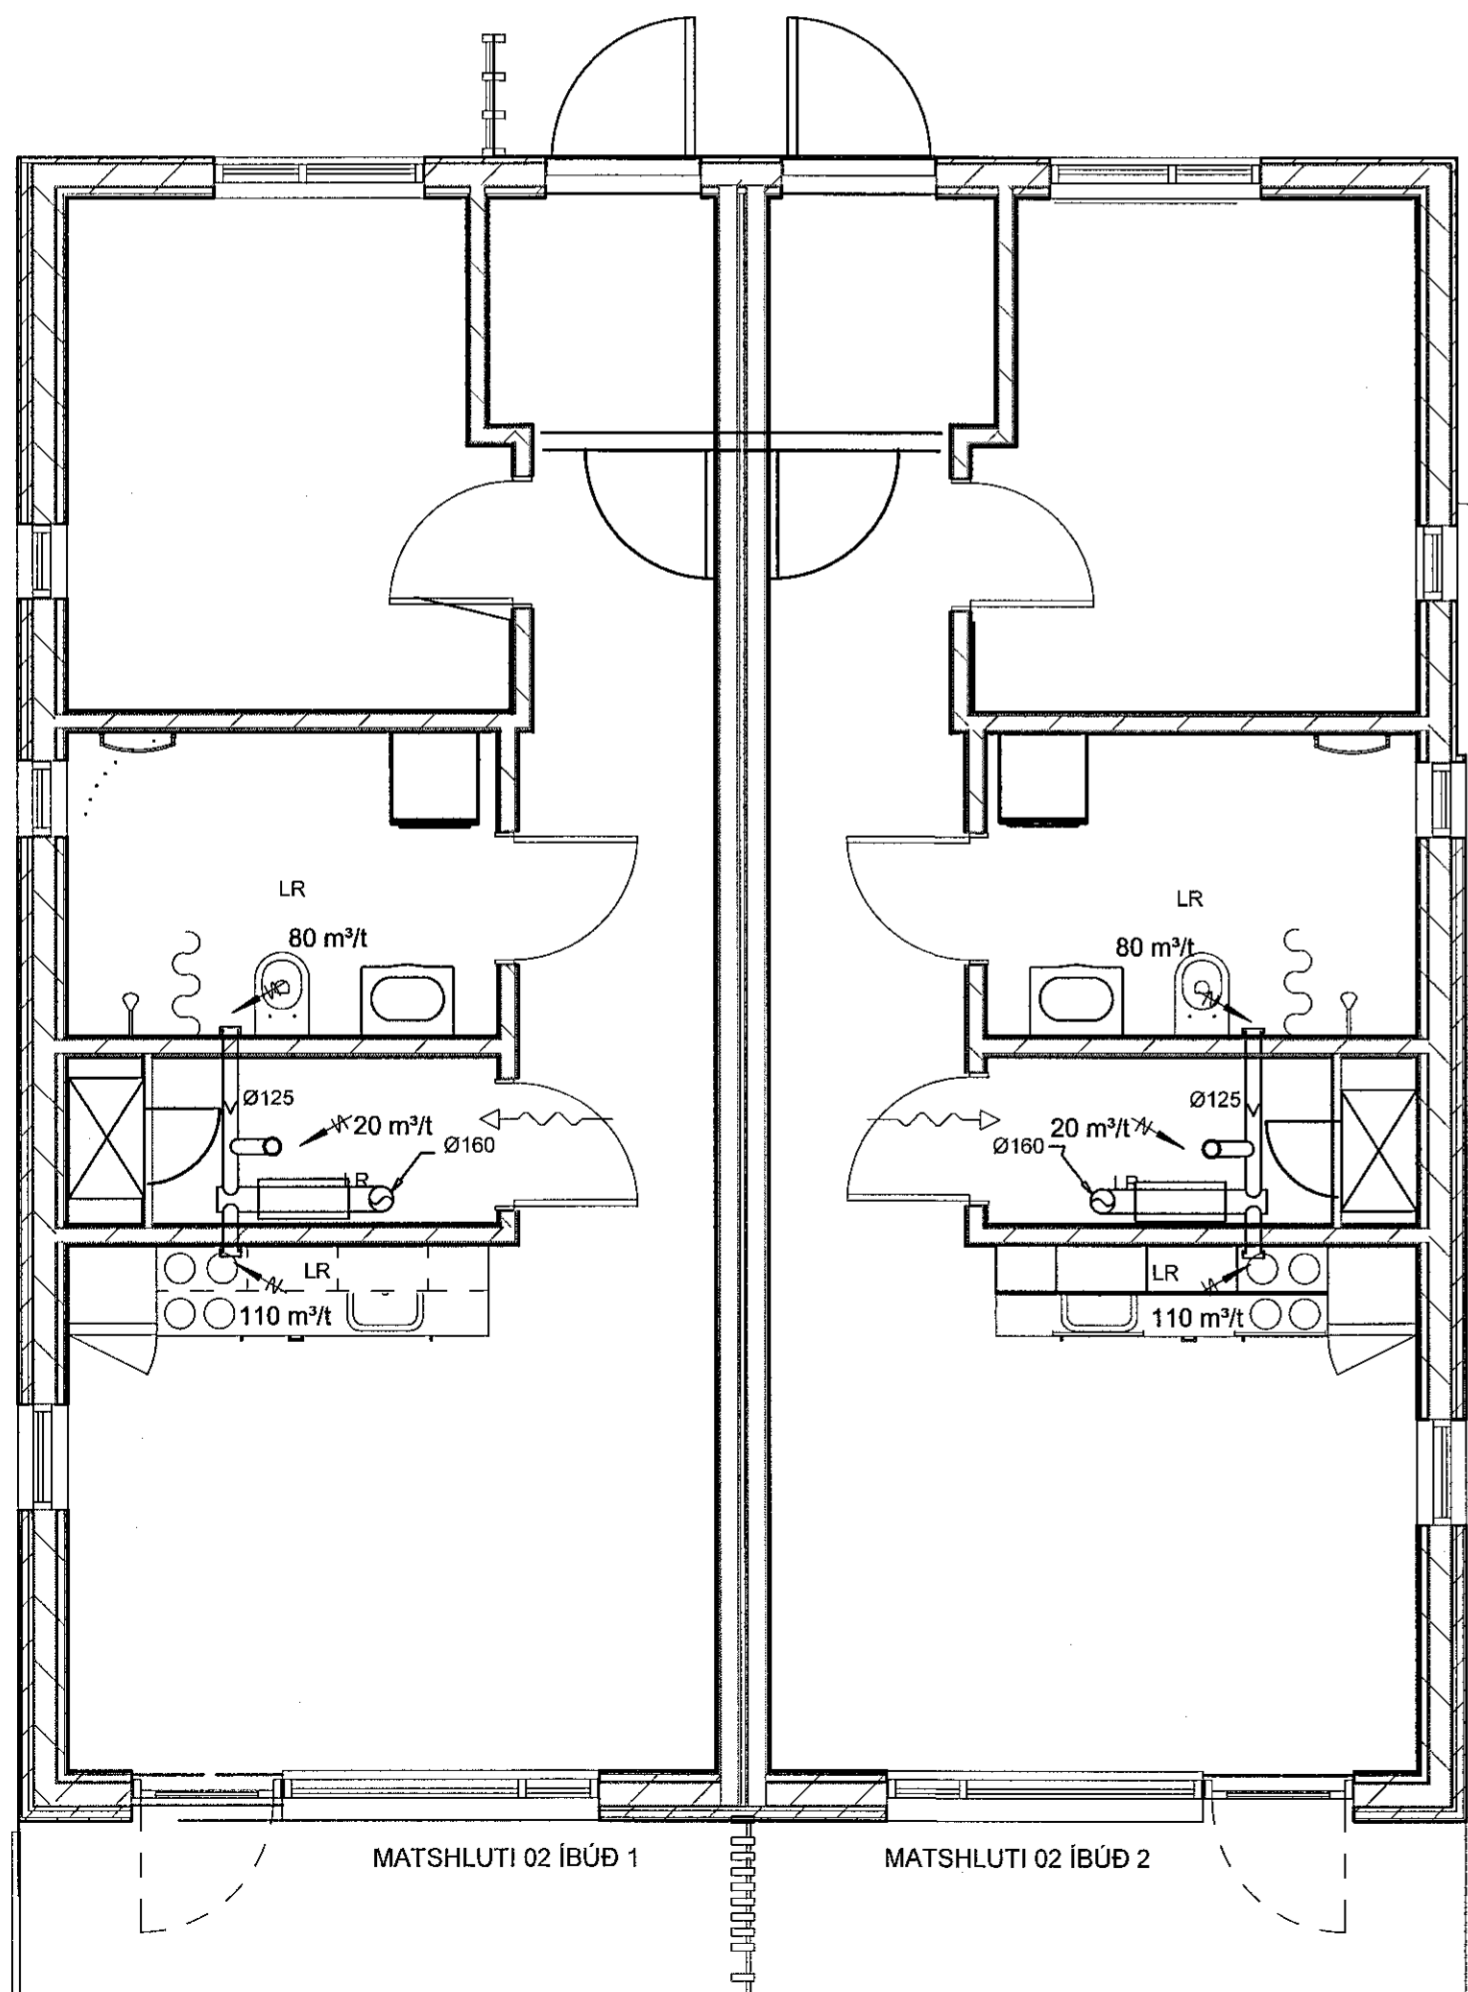

MATSHLUTI 02 ÍBÚÐ 1

MATSHLUTI 02 ÍBÚÐ 2

Samþykkt þann  
16 OCT 2019  
Byggingarfulltrúinn í Hafnarfirði  
F.h. Sigurður Steinar Jónsson

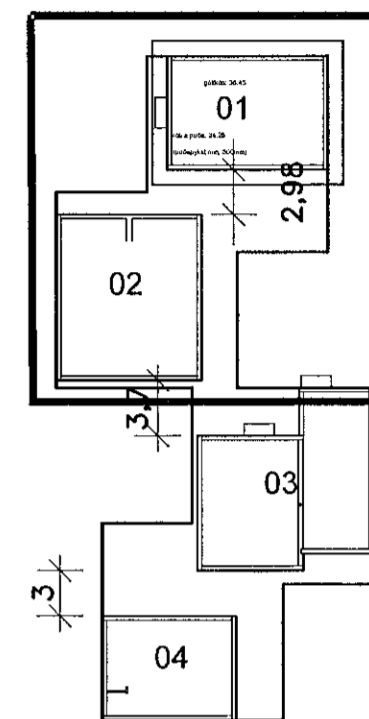

LYKILMYND

SKÝRINGAR, LOFTRÆSILAGNIR

STOKKAR ERU VERKSMÍÐJUFRALEIDD SPÍRALVÖFÐ SÍVÖL STÁLROÐR ÚR HEITGALVANHÚÐUÐU STÁLI (EFNISÞYKKT  $\geq$  0,6MM). LOFTSKIPTI ERU SBR. GRUNNMYND.

ÚTSOGSVENTLAR ERU HVÍTIR, HRINGLAGA OG MEÐ STILLANLEGU LOKI, Ø100 ÞAR SEM ÚTSOG ER < 60 m/h EN Ø125 ANNARS STADAR - T.D. LINDAB KSO-100-C OG KSO-125-C.

SAMSETNINGAR SÉU MEÐ TVÖFÖLDUM GÚMMIÞÉTTILISTA, LINDABSAFE EÐA SAMBÆRILEGT. TENGISTYKKI SÉU ÚR SAMA EFNI OG STOKKAR KERFI SKULU A.M.K. UPPFYLLA ÞÉTTLEIKAFLOKK A SKV. ÍST DS-447.

FESTINGAR OG UPPHENGJUR MÁ ÚTFÆRA MEÐ FLATJÁRNSBAULUM, GATAGIRÐI EÐA Á ANNAN SAMBÆRILEGAN HÁTT. BIL MILLI UPPHENGJA/FESTINGA FARI EKKI YFIR 2m.

INN Í SAFNKASSA KOMI 50mm EINANGRUN MEÐ NEOPRENHÚÐ. HLJÓÐGILDRUR VIÐ ÚTSOGSBLÁSARA OG Á RÓRUM VIÐ BAÐHERBERGI.

RÖR FRÁ STOFNLÖGN Á GANGI AÐ ÚTSOGSVENTLUM Á BAÐHERBERGJUM ERU Ø100.

ÚTSOGSBLÁSARI Á ÞAKI, SBR. SÉRTEIKNINGU AF BLÁSARA. HRAÐASTILLING Á ÚTSOGSBLÁSARA TENGD TÍMAROFA, SJÁ RAFLAGNATEIKNINGAR.

~> =OPIÐ UNDIR OG/EÐA YFIR HURÐ, EÐA OPIN RIST.

☒ =MÓTORSTYRÐ ELDVARNALOKA TENGD STJÓRNSTÖÐ E60.

☒ =STILLILOKA

HLJÓÐGILDRA SLCU 50  
ød1 =160, L=600  
HLJÓÐGILDRA Á RÖRI UNDIR ÞAKI.

ÞAKBLÁSARI: Ruck DVA 190 E2 40  
SÖKKULL UNDIR BLÁSARA FEST VIÐ 20mm KROSSVIÐARPLÖTU.

ÚTSOGSVENTLAR ERU LINDAB KSO-100-C FRÁ LOFTI Í GEYMSLU OG KSO-125-C Á VEGG Í ELDHÚSI OG BAÐHERBERGI.

C	10.10.19	BREYTTUR TEXTI	H.Á
B	04.07.19	MATSHLUTI 01 BREYTTIST	H.Á

VHÁ Verkfræðistofa ehf.  
Suðurlandsbraut 46 108 Reykjavík  
Sími: 897-8132  
e-mail: haukur@vha.is  
Heimasíða: www.vha.is  
Kennitala: 560600-3050

Hannað H.Á.	Teiknað H.Á.	Samþykkt: Kennitala 110383-5339
----------------	-----------------	------------------------------------

HÁDEGISSKARÐ 12  
HAFNARFIRÐI

MATSHLUTI 01 OG 02  
LAGNIR

GRUNNMYND LOFTRÆSILAGNA

Mkv. 1:50	Teikn. nr. 3-1.2	Verk nr. 18-050
Áritun samræmingarhöfundar / hönnuðarstjóra: kt. 281278-2239	Útgáfa C	Dags. APR. 19