



MATSHLUTI 04 ÍBÚÐ 1

Samþykkt þann
16 OCT 2019
Byggingarfulltrúinn í Hafnarfirði
F.h. Sigurður Steinar Jónsson

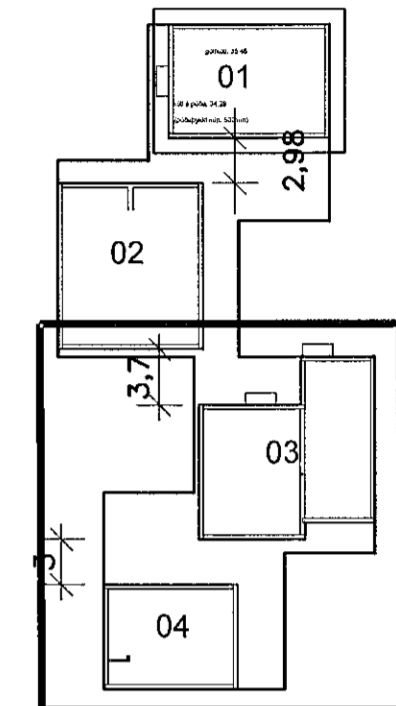

LYKILMYND

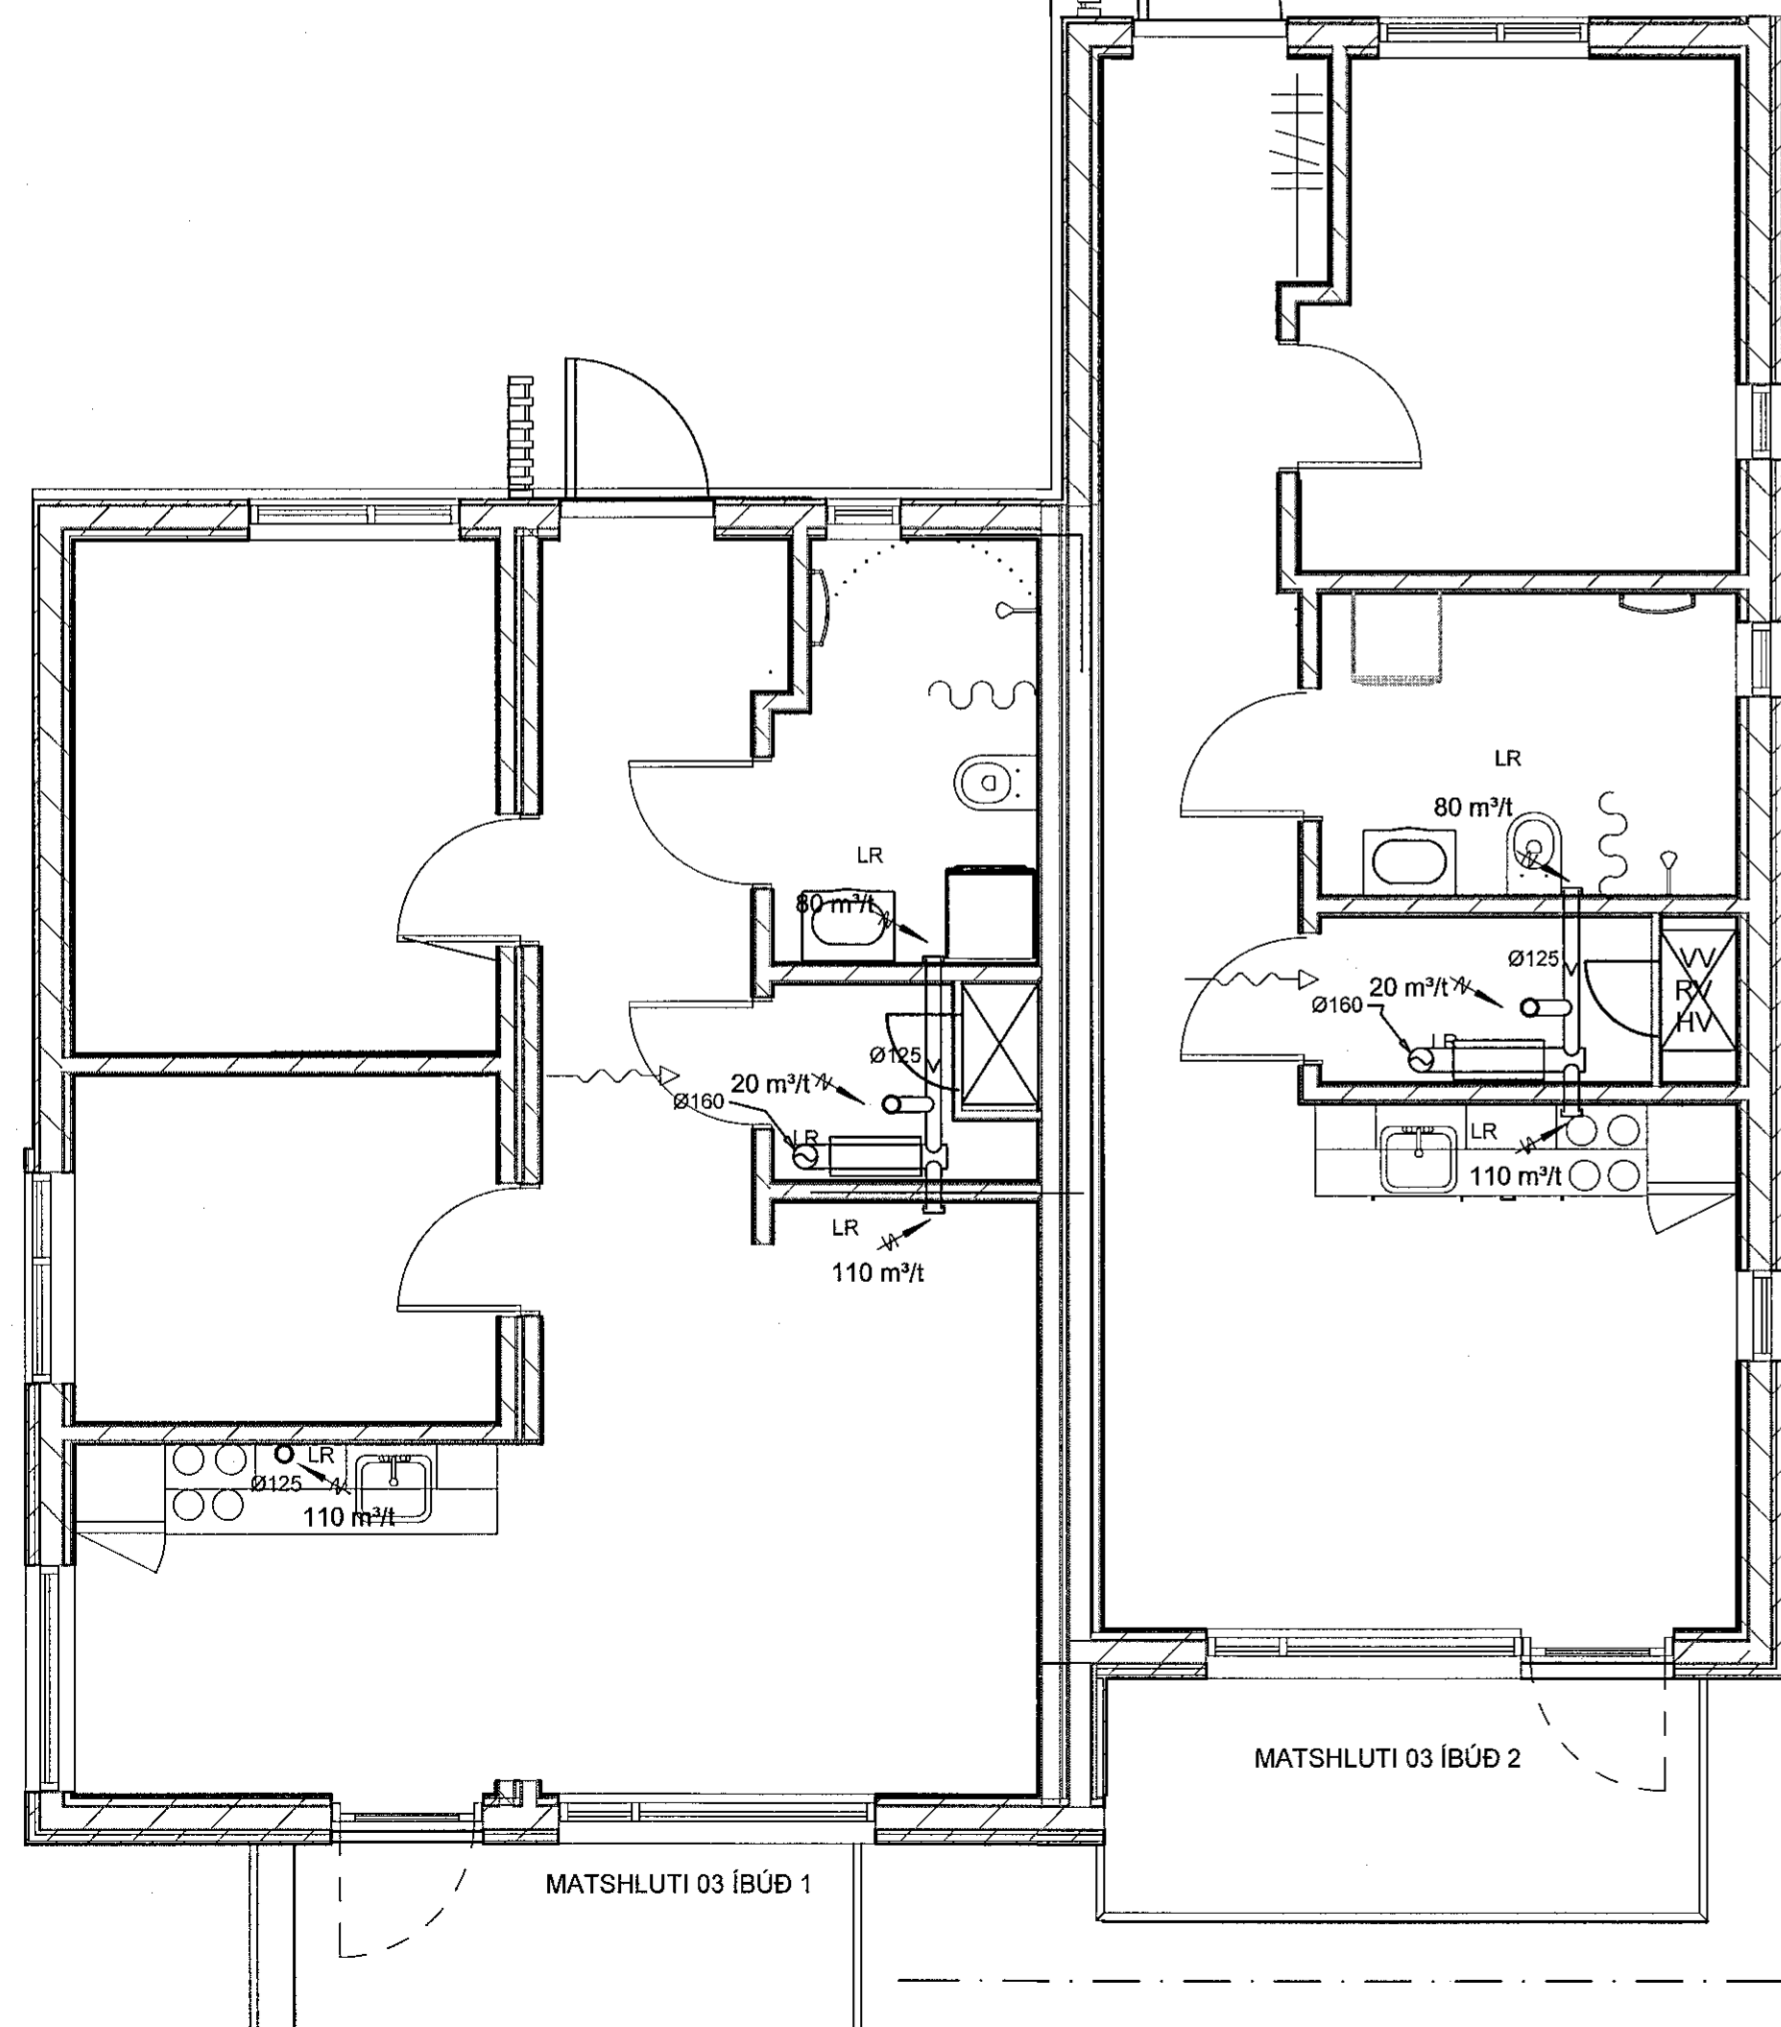

SKÝRINGAR, LOFTRÆSILAGNIR

STOKKAR ERU VERKSMÍÐJUFRAMLEIDD SPÍRALVÓÐ SÍVÓL STÁLROÐR ÚR HEITGALVANHÚÐUÐU STÁLI (EFNISÞYKKT >= 0,6MM). LOFTSKIPTI ERU SBR. GRUNNMYND.

ÚTSOGSVENTLAR ERU HVÍTIR, HRINGLAGA OG MEÐ STILLANLEGU LOKI, Ø100 ÞAR SEM ÚTSOG ER < 60 m/h EN Ø125 ANNARS STAÐAR - T.D. LINDAB KSO-100-C OG KSO-125-C.

SAMSETNINGAR SÉU MEÐ TVÖFÖLDUM GÚMMIÞÉTTLISTA, LINDABSAFE EÐA SAMBÆRILEGT. TENGISTYKKI SÉU ÚR SAMA EFNÍ OG STOKKAR KERFI SKULU A.M.K. UPPFYLLA ÞÉTTLEIKAFLOKK A SKV. ÍST DS-447.

FESTINGAR OG UPPHENGJUR MÁ ÚTFÆRA MEÐ FLATJÁRNSBAULUM, GATAGIRÐI EÐA Á ANNAN SAMBÆRILEGAN HÁTT. BIL MILLI UPPHENGJA/FESTINGA FARI EKKI YFIR 2m.

INN Í SAFNKASSA KOMI 50mm EINANGRUN MEÐ NEOPRENHÚÐ. HLJÓDGILDRUR VIÐ ÚTSOGSBLÁSARA OG Á RÓRUM VIÐ BAÐHERBERGI.

RÓR FRÁ STOFNLÖGN Á GANGI AÐ ÚTSOGSVENTLUM Á BAÐHERBERGJUM ERU Ø100.

ÚTSOGSBLÁSARI Á ÞAKI, SBR. SÉRTEIKNINGU AF BLÁSARA. HRAÐASTILLING Á ÚTSOGSBLÁSARA TENGD TÍMAROFA, SJÁ RAFLAGNATEIKNINGAR.

- = OPIÐ UNDIR OG/EÐA YFIR HURÐ, EÐA OPIN RIST.
- = MÓTORSTÝRÐ ELDVARNALOKA TENGD STJÓRNSTÖÐ E60.
- = STILLILOKA

HLJÓDGILDRA SLCU 50
ød1 =160, L=600
HLJÓDGILDRA Á RÓRI UNDIR ÞAKI.

ÞAKBLÁSARI: Ruck DVA 190 E2 40
SÖKKULL UNDIR BLÁSARA FEST VIÐ 20mm KROSSVIÐARPLÖTU.

ÚTSOGSVENTLAR ERU LINDAB KSO-100-C FRÁ LOFTI Í GEYMSLU OG KSO-125-C Á VEGG Í ELDHÚSI OG BAÐHERBERGI.

C	10.10.19	BREYTTUR TEXTI	H.Á.
VHÁ Verkfræðistofa ehf. Suðurlandsbraut 46 108 Reykjavík Sími: 897-8132 e-mail: haukur@vha.is Heimasíða: www.vha.is Kennitala: 560600-3050			
Hannað H.Á.	Teiknað H.Á.	Samþykkt: Kennitala	<i>[Signature]</i> 110383-5339
HÁDEGISSKARÐ 12 HAFNARFIRÐI MATSHLUTI 03 OG 04 LAGNIR GRUNNMYND LOFTRÆSILAGNA			
Mkv. 1:50	Teikn. nr. 3-1.2	Verk nr. 18-050	
Áritun samræmingarhönnuðar / hönnuðarstjóra: kt. 281278-2239 <i>[Signature]</i>		Útgáfa C	Dags. APR.19