

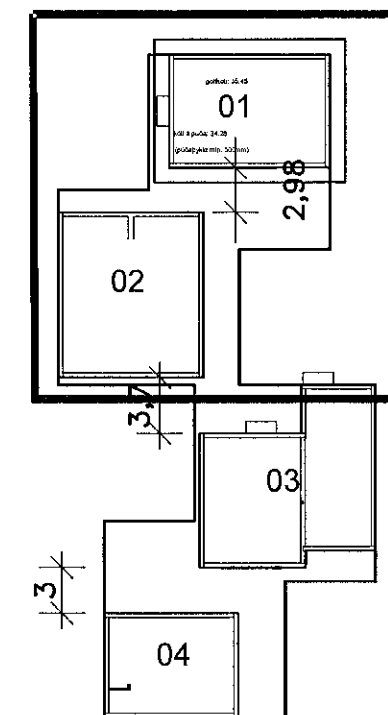


Samþykkt þann
16 OCT 2019
Byggingarfulltrúinn í Hafnarfirði
F.h. Sigurður Steinar Jónsson

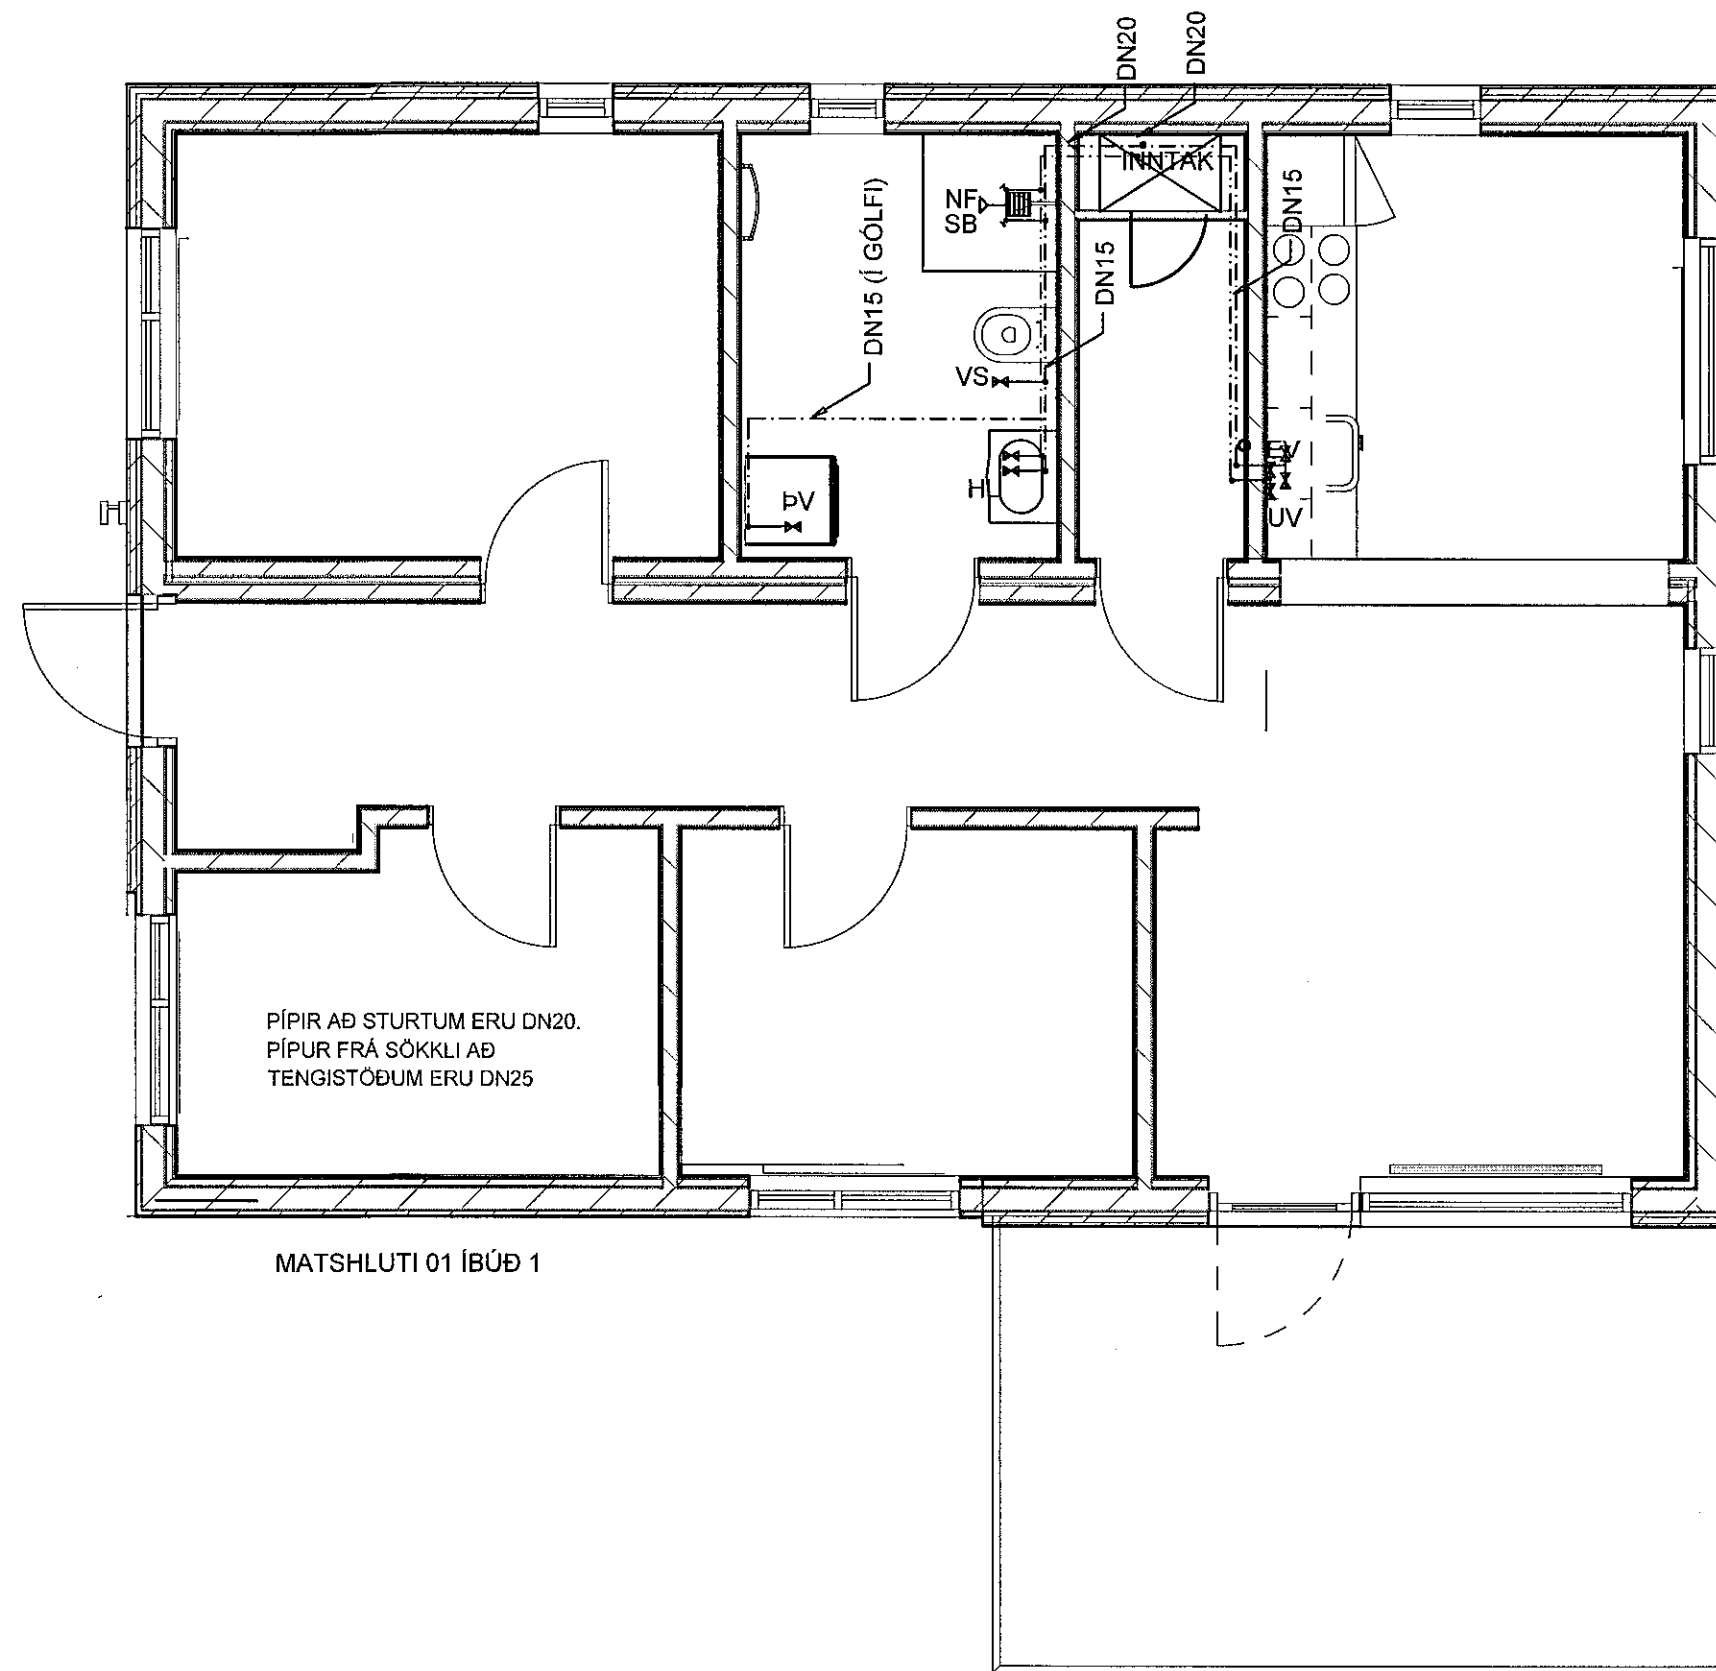

LYKILMYND

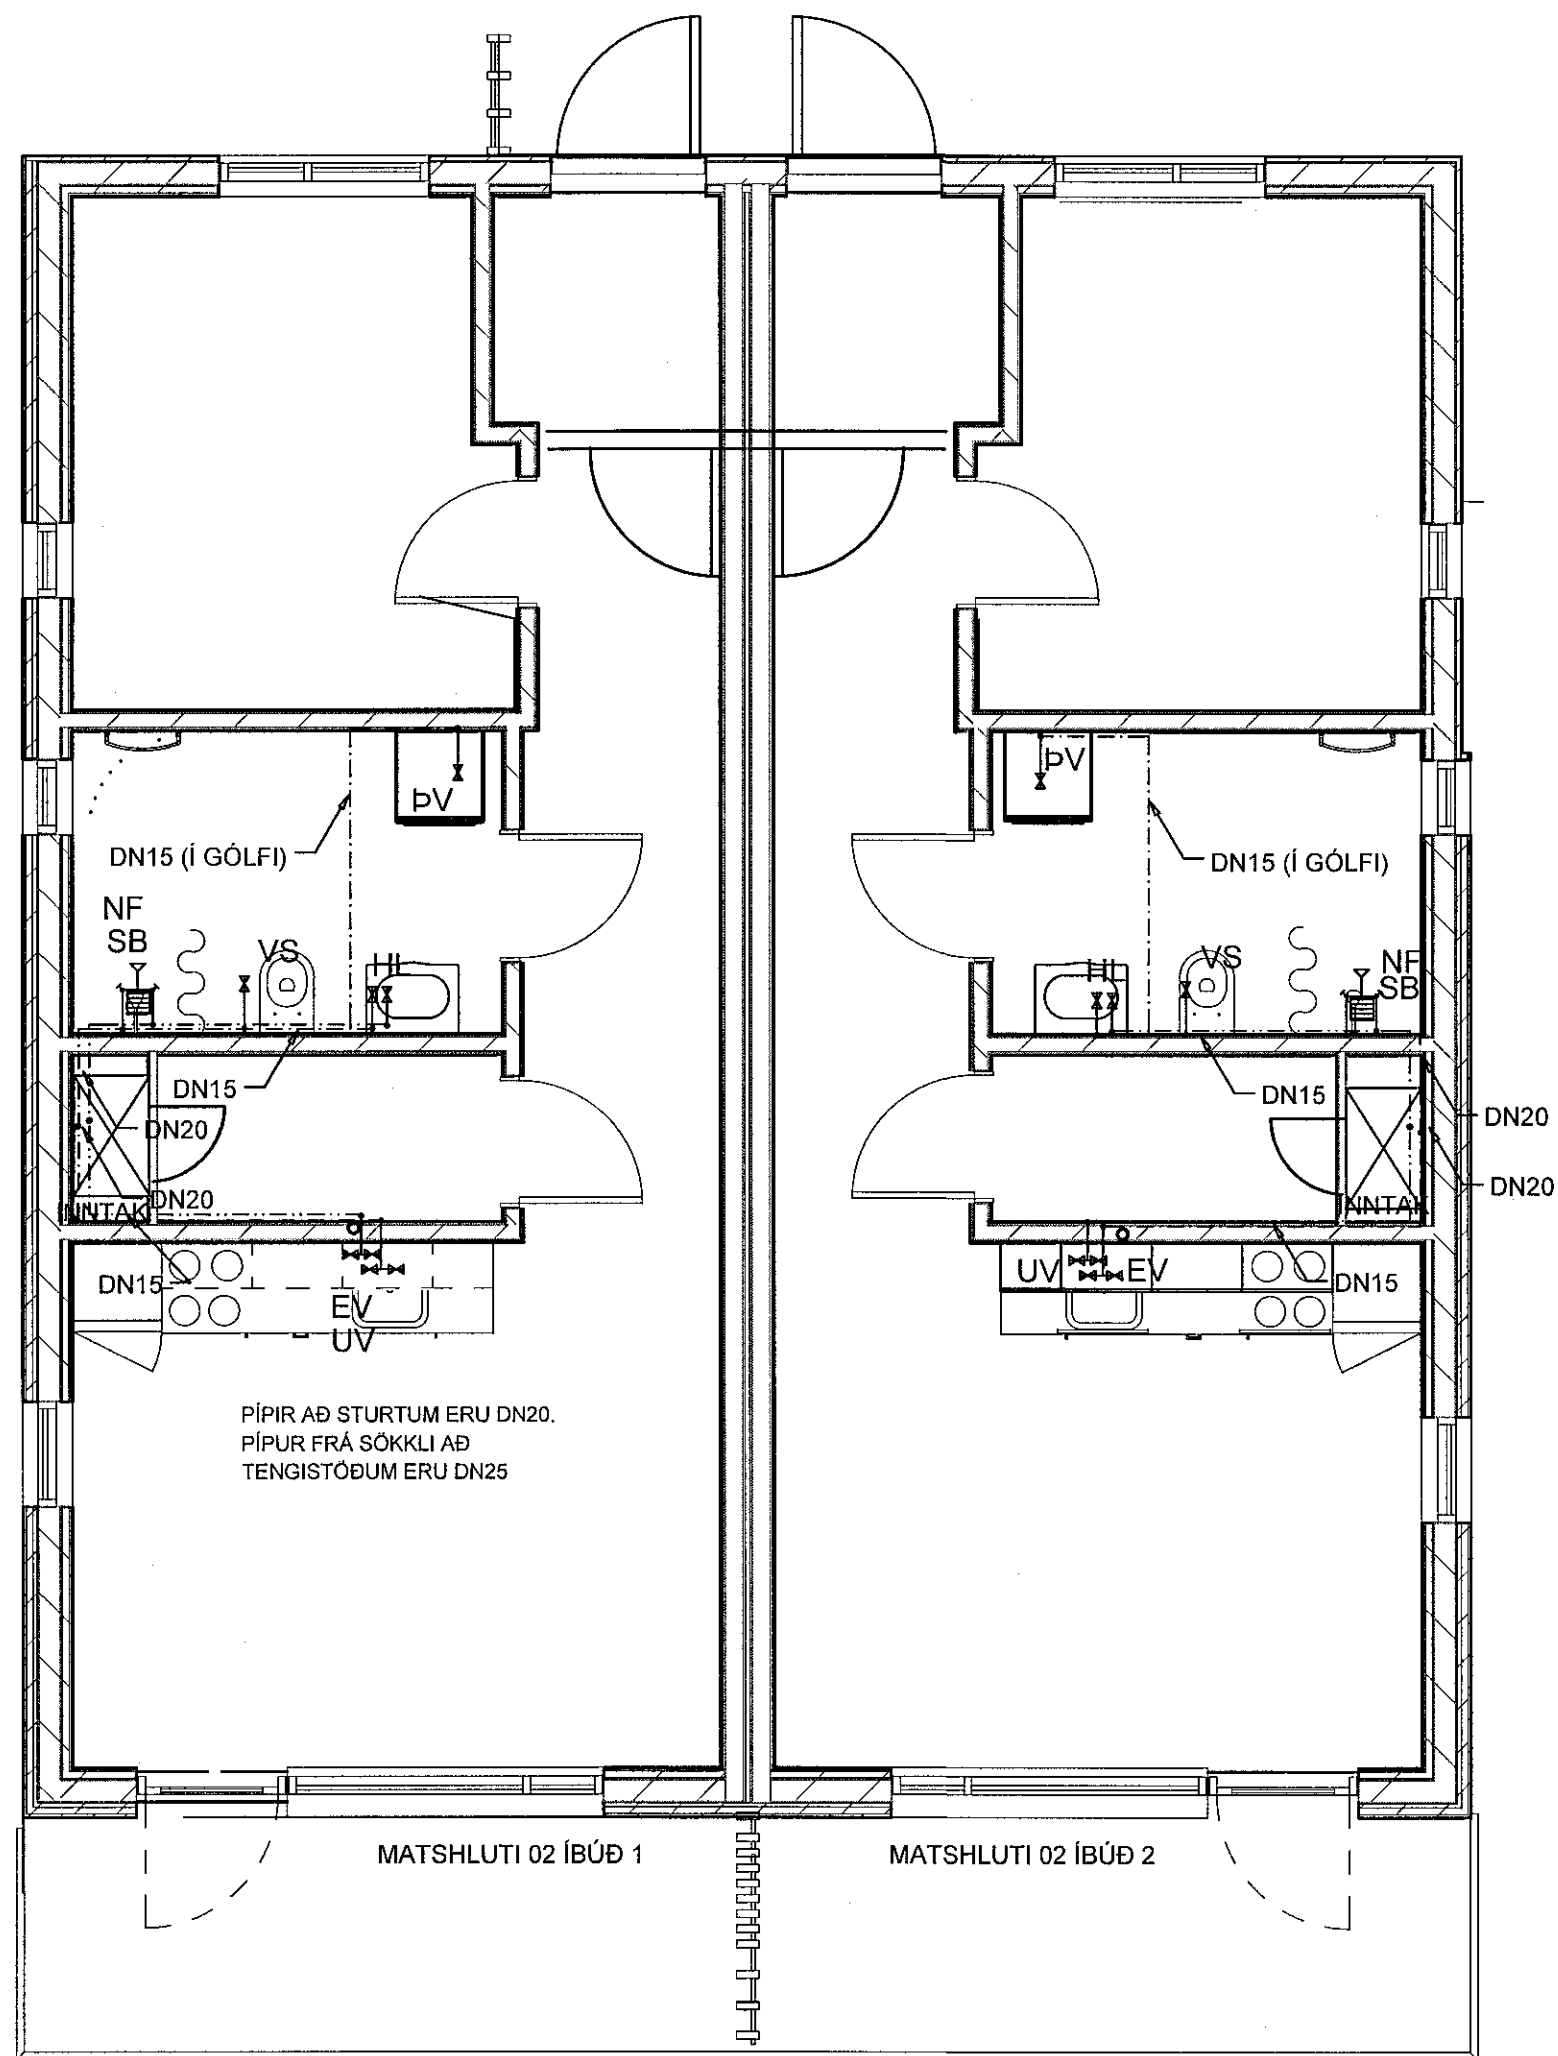

C	10.10.19	BREYTTUR TEXTI	H.Á
B	04.07.19	MATSHLUTI 01 BREYTIST	H.Á

VHÁ Verkfræðistofa ehf.
Suðurlandsbraut 46 108 Reykjavík
Sími: 897-8132
e-mail: haukur@vha.is
Heimasíða: www.vha.is
Kennitala: 560600-3050

Hannað H.Á.	Teiknað H.Á.	Samþykkt: Kennitala 110383-5339
----------------	-----------------	------------------------------------

HÁDEGISSKARÐ 12
HAFNARFIRÐI
MATSHLUTI 01 OG 02
LAGNIR
GRUNNMYND NEYSLUVATNSLAGNA

Mkv. 1:50	Teikn. nr. 3-1.3	Verk nr. 18-050
Áritun samræmingarfornguðar / Hönnunarstjóra: kt. 281278-2239	Útgáfa C	Dags. APR.19